

OPERE PER L'INCREMENTO E LA SOSTITUZIONE DELLE STRUTTURE LUDICHE NEI GIARDINI SCOLASTICI

LOTTO 2

Importo complessivo: 250.000,00 euro
 CUP: H92B23005220004
 Codice Opera: LLPP VER 2023/016

8

Progettista Esterno: Dott. Agr. Basso Bruna



RUP: Dott. Agr. Degl'Innocenti Ciro

Capo Settore: Dott. Agr. Degl'Innocenti Ciro


Progetto esecutivo

Elaborato: Individuazione aree

Inquadramento Generale degli Interventi

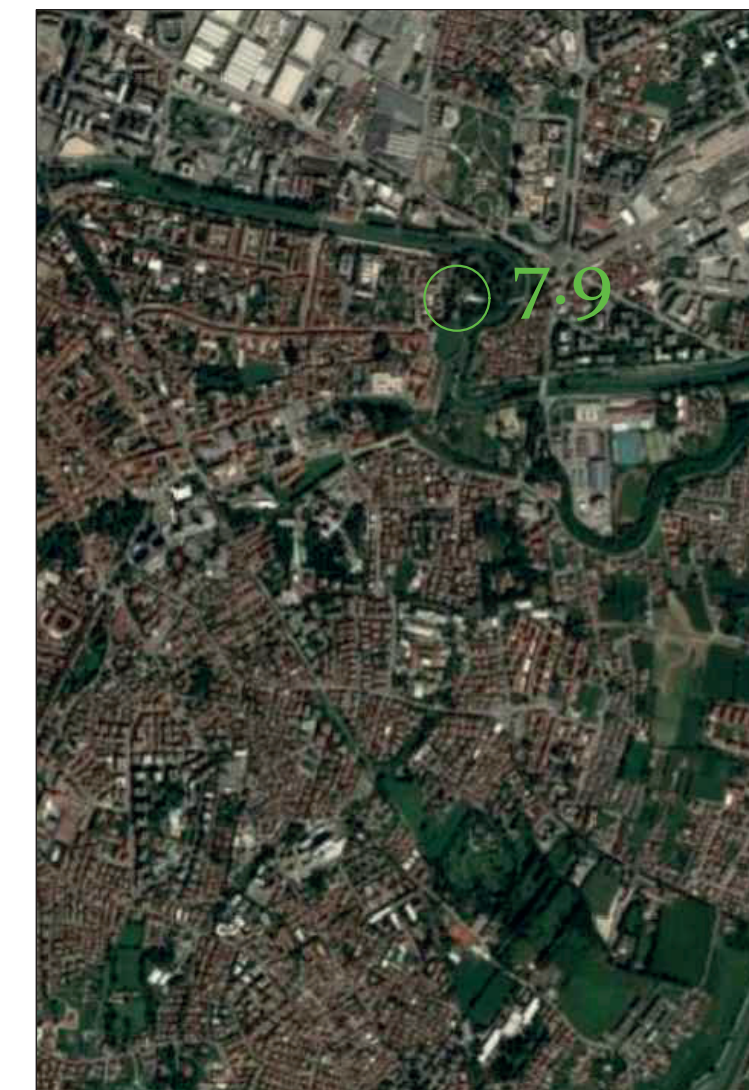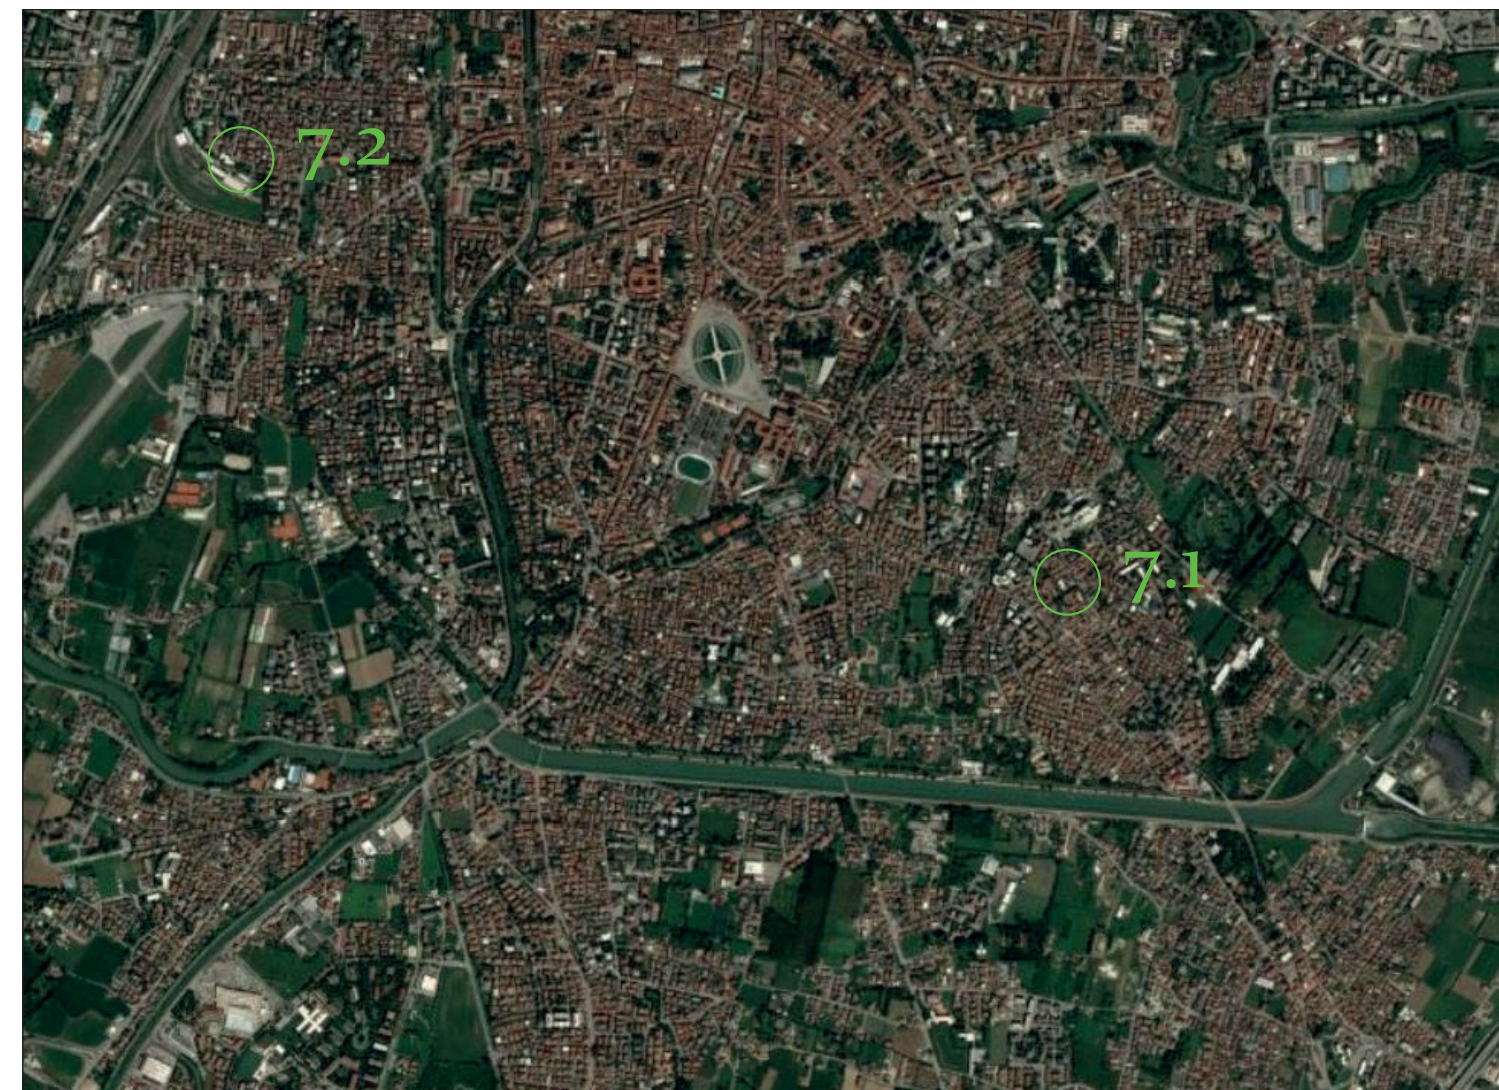


7.1 - Scuola dell'Infanzia Sant'Osvaldo

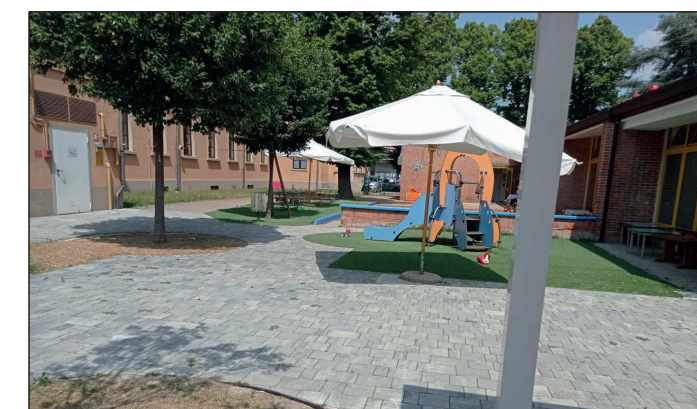

7.2 - Asilo Nido Trottoia



7.3 - Scuola dell'infanzia "San Lorenzo da Brindisi"

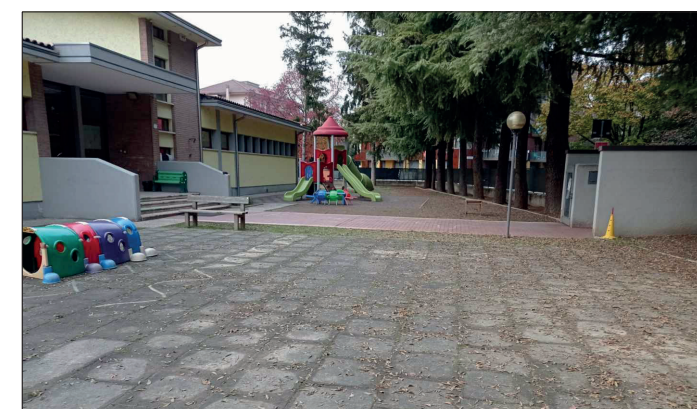

7.4 - Asilo nido e scuola dell'infanzia "Mago di Oz"



7.5 - Asilo nido Sacra Famiglia



7.6 - Asilo nido Il Bruco



7.7 - Scuola dell'Infanzia "A. Rossi"



7.8 - Asilo nido Colibri



7.9 - Asilo nido Balena Blu

