


COMUNE DI PADOVA
 Settore Lavori Pubblici

ELENCO ANNUALE ANNO 2021


PROGETTO DI FATTIBILITA' TECNICA ED ECONOMICA

Restauro del sistema bastionato cinquecentesco-Tratto murario compreso tra il bastione Alicorno ed bastione Saracinesca


IMPORTO COMPLESSIVO: Euro 2.200.000,00

Progetto di fattibilità tecnica ed economica APPR_12_Impianti	CUP H96J20001540002
Luglio 2021	EDP_2021/061


Progettisti	RUP	Capo Settore
Tommasi Architettura	Arch. Domenico Lo Bosco	Ing. Emanuele Nichele

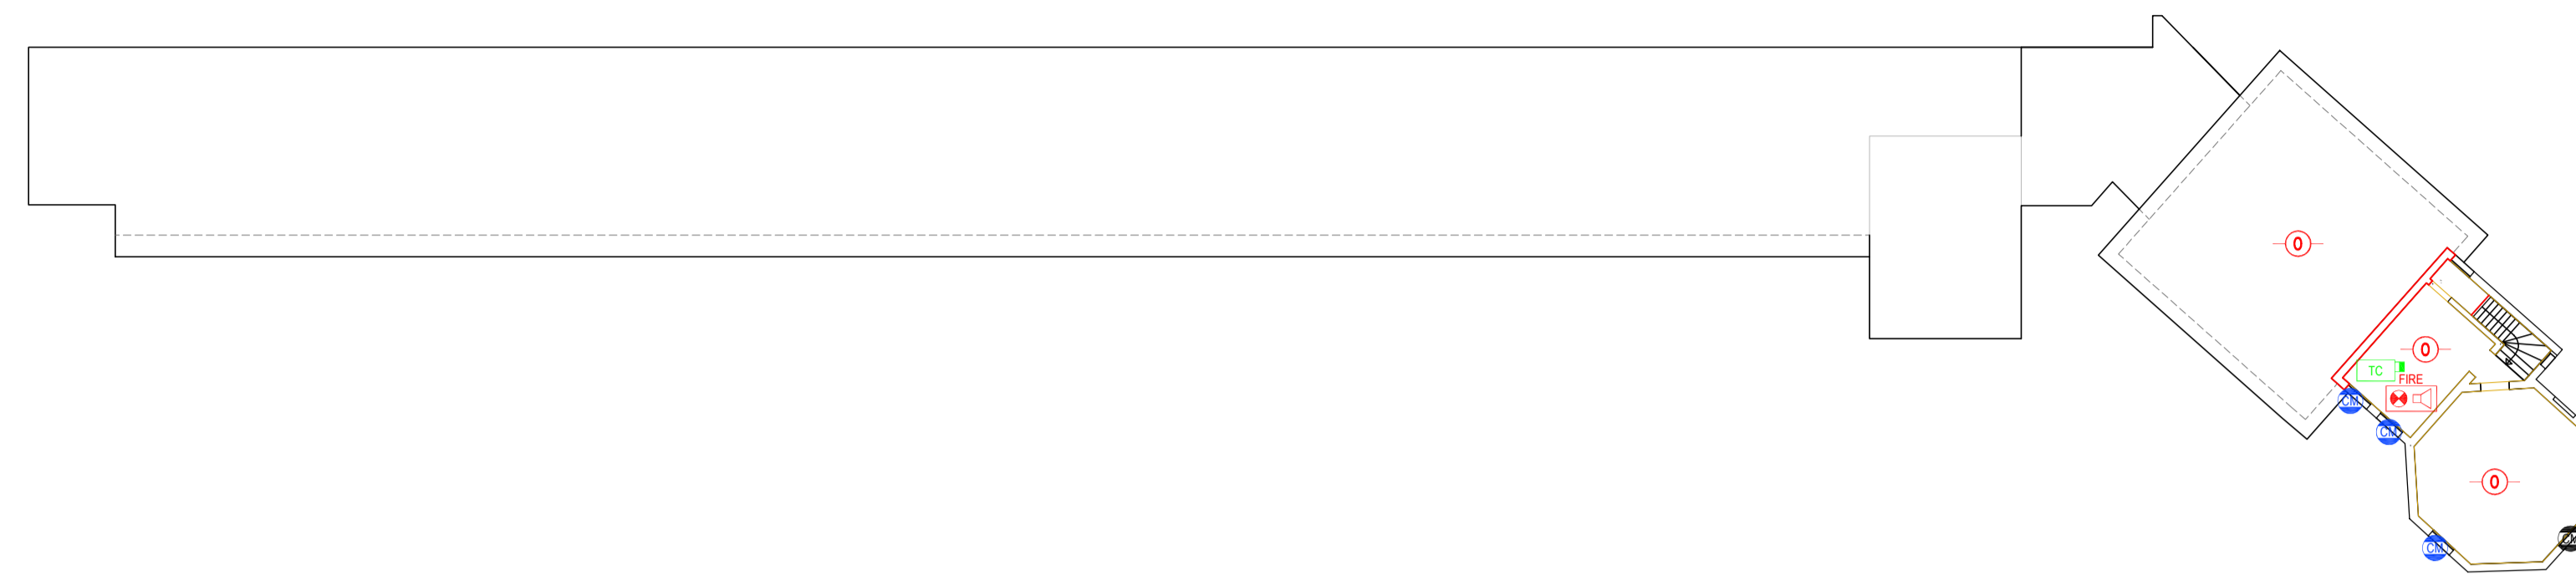


EX SCUOLA MADONNA DI LOURDES - Progetto: Piano Secondo - scala 1:200

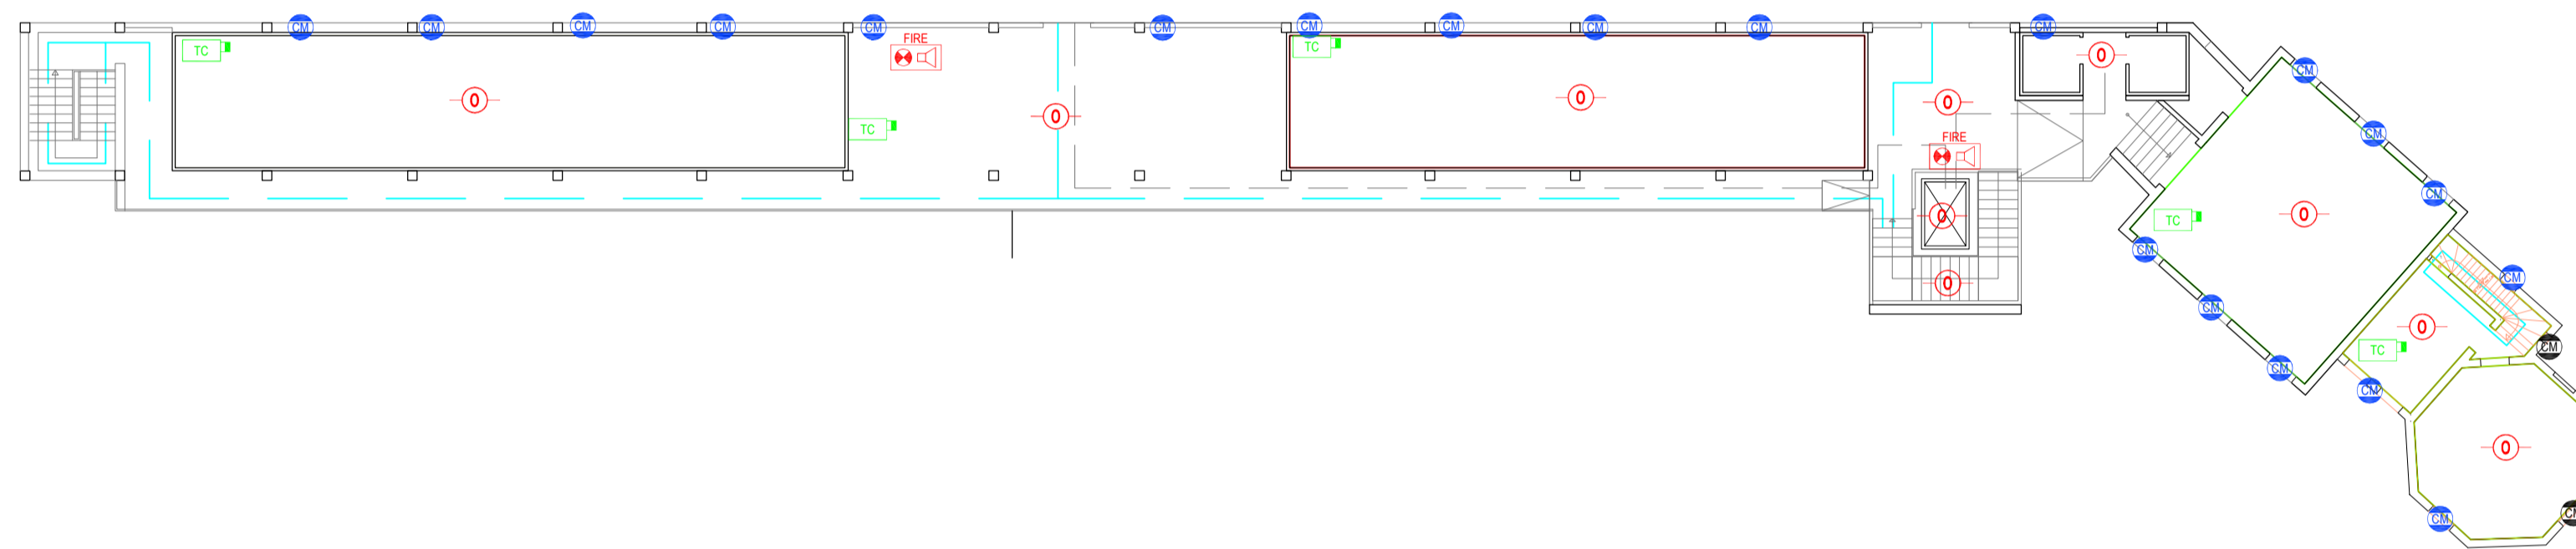


EX SCUOLA MADONNA DI LOURDES - Progetto: Piano Primo - scala 1:200

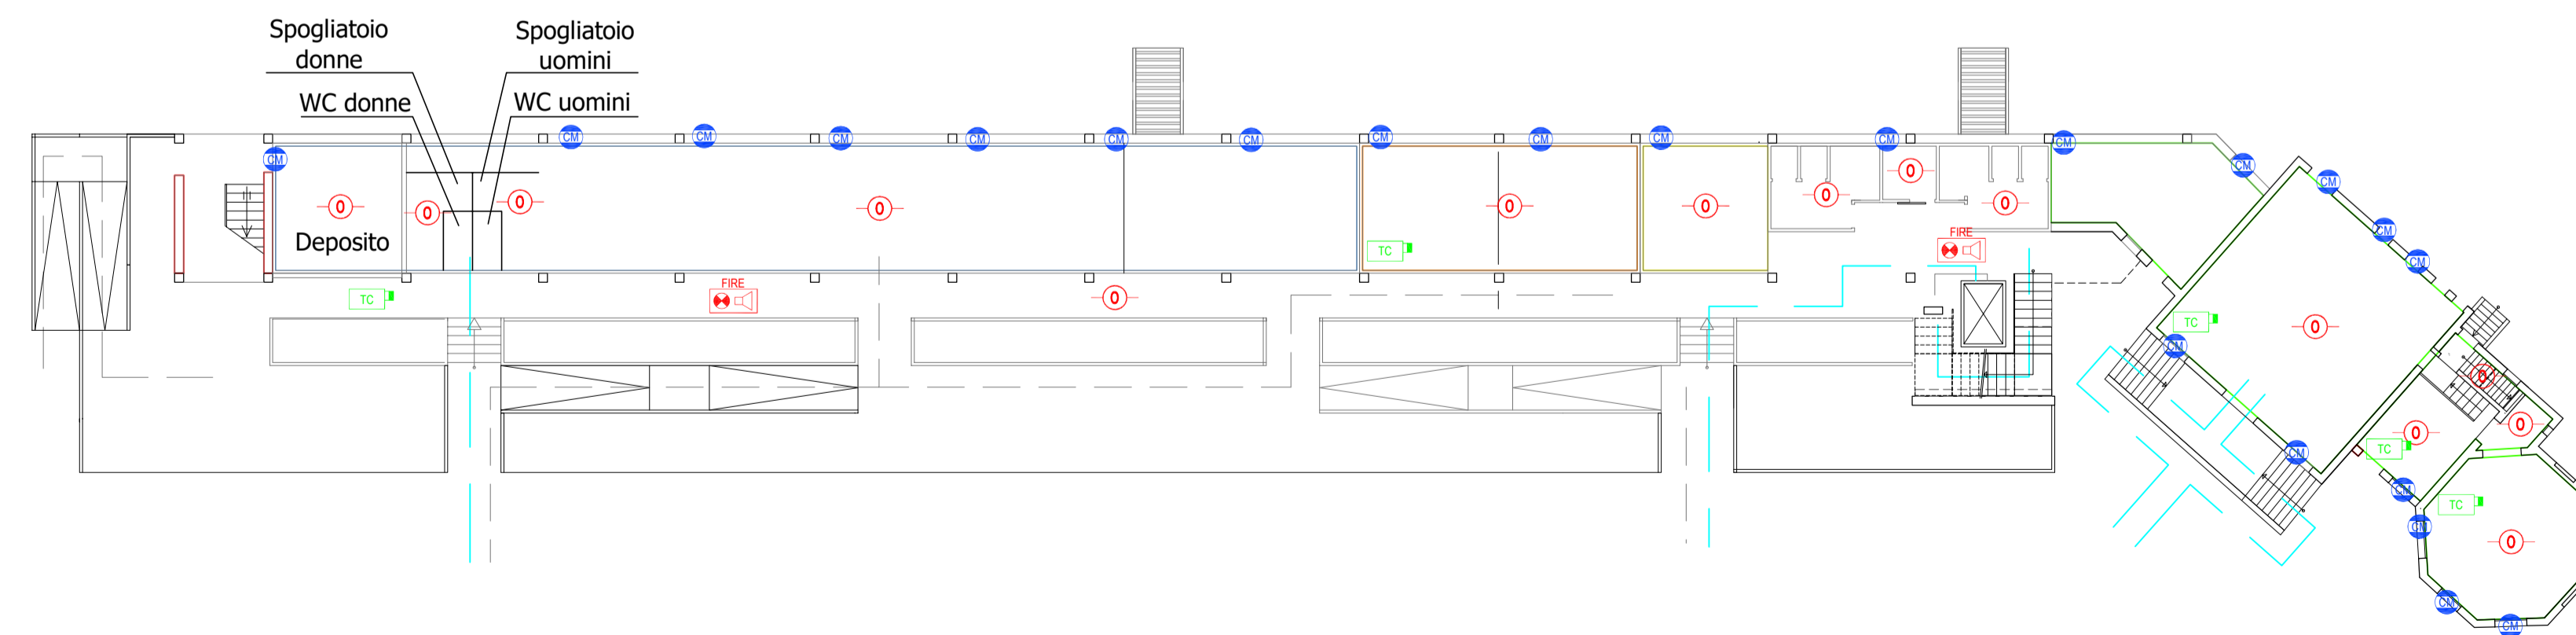


EX SCUOLA MADONNA DI LOURDES - Progetto: Piano Terra - scala 1:400

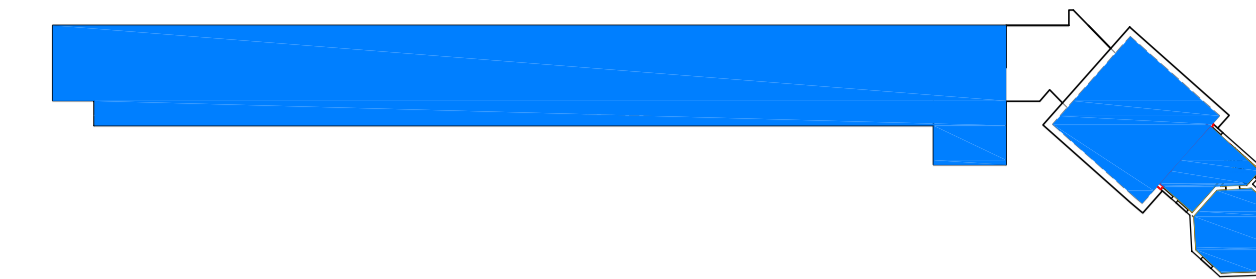

EX SCUOLA MADONNA DI LOURDES - Progetto: Piano Secondo - scala 1:400

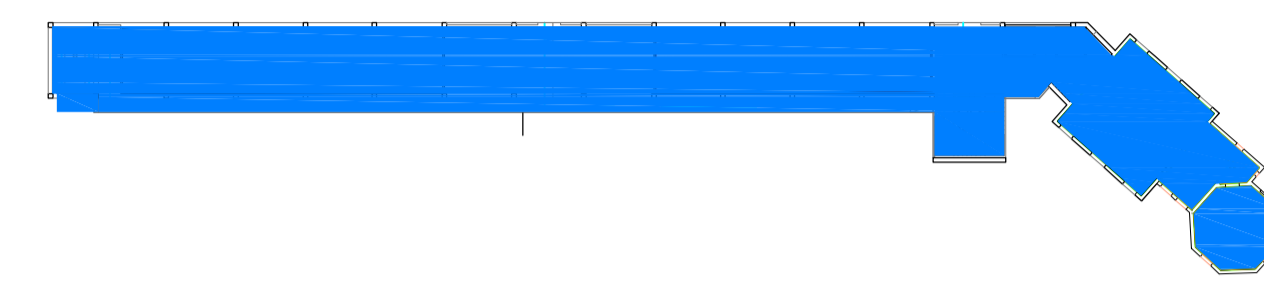

EX SCUOLA MADONNA DI LOURDES - Progetto: Piano Primo - scala 1:400

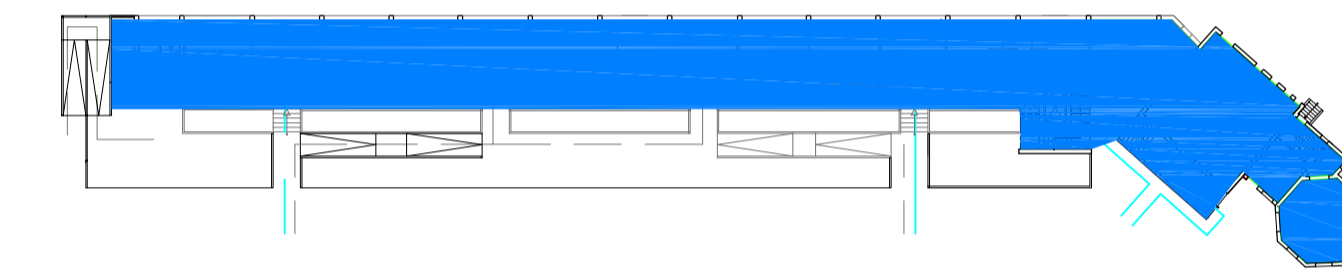

EX SCUOLA MADONNA DI LOURDES - Progetto: Piano Terra - scala 1:400







TELECAMERA DA INTERNO



RILEVATORE FUMO



LEGENDA IMPIANTO FORZA MOTRICE

Simbolo	Descrizione	Simbolo	Descrizione
	Arete coperte da segnalazione allarme incendio		Arete coperte da rivelazione fumo
	Superfici vetrate protette da sistema anti-intrusione		Arete coperte da segnalazione allarme anti-intrusione
	telecamera fissa per interno		
	arete coperte da impianto di illuminazione artificiale		