



# COMUNE DI PADOVA

Settore Lavori Pubblici

ELENCO ANNUALE ANNO 2021


## PROGETTO DI FATTIBILITA' TECNICA ED ECONOMICA

Restauro del sistema bastionato cinquecentesco-Tratto murario compreso tra il bastione Alicorno ed bastione Saracinesca


IMPORTO COMPLESSIVO: Euro 2.200.000,00

Progetto di fattibilità tecnica ed economica APPR_04_Stato di progetto prospetti Luglio 2021	CUP H96J20001540002 EDP_2021/061
--	-------------------------------------


Progettisti	RUP	Capo Settore
Tommasi Architettura	Arch. Domenico Lo Bosco	Ing. Emanuele Nichele

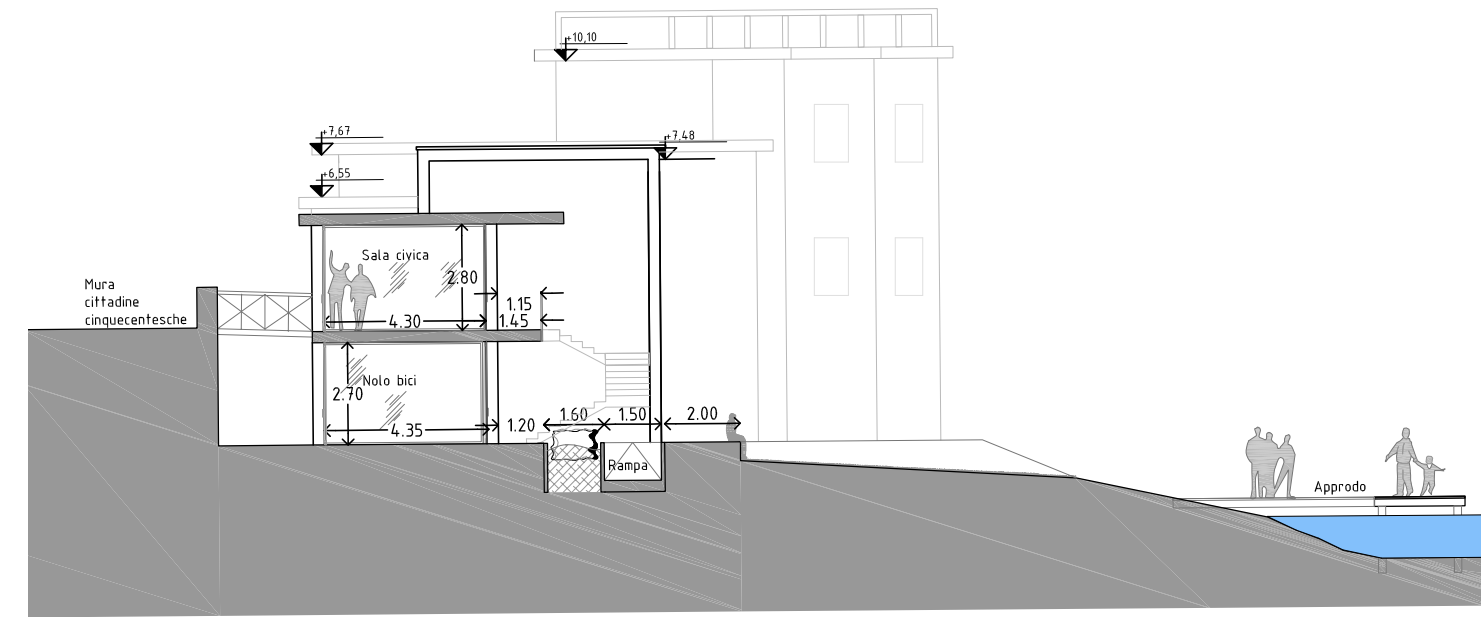


PROGETTO - SEZIONE TRASVERSALE 1\_1

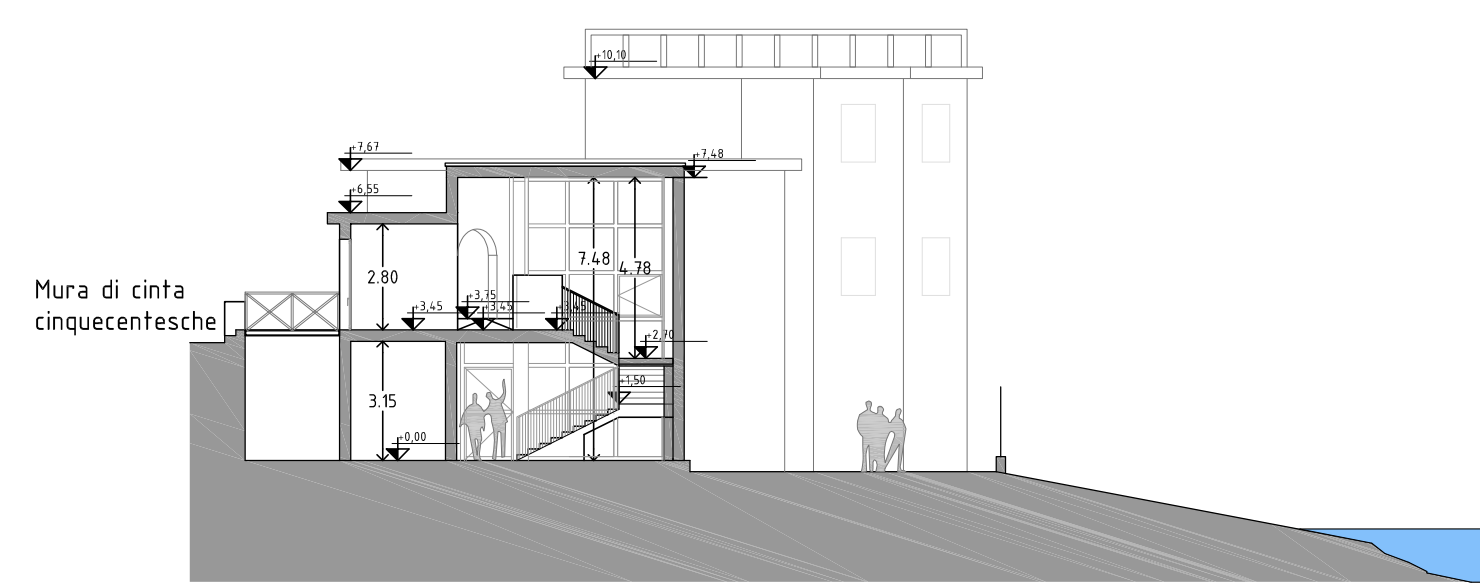


STATO DI FATTO - SEZIONE TRASVERSALE 2\_2

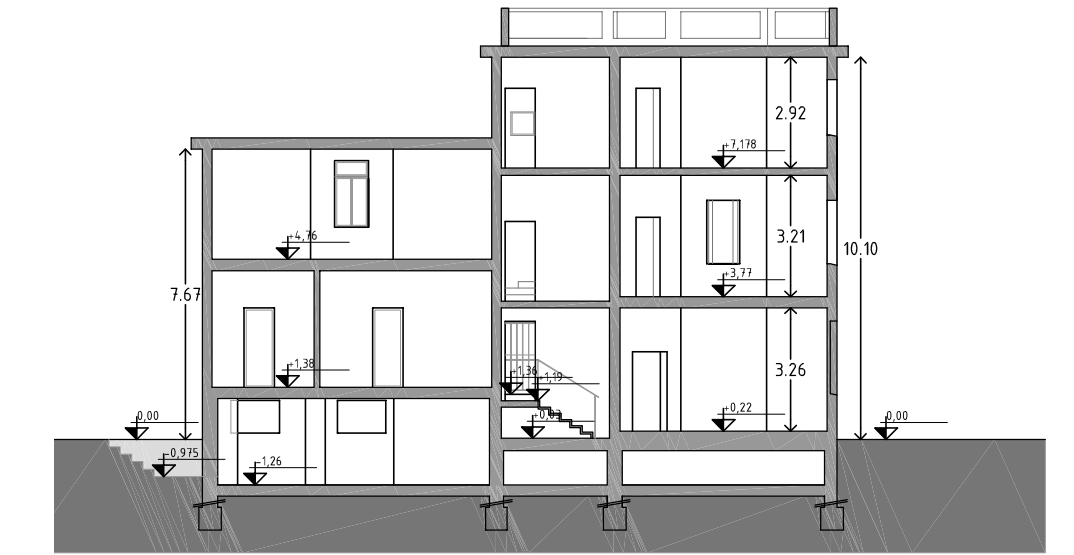


STATO DI FATTO - SEZIONE TRASVERSALE 3\_3

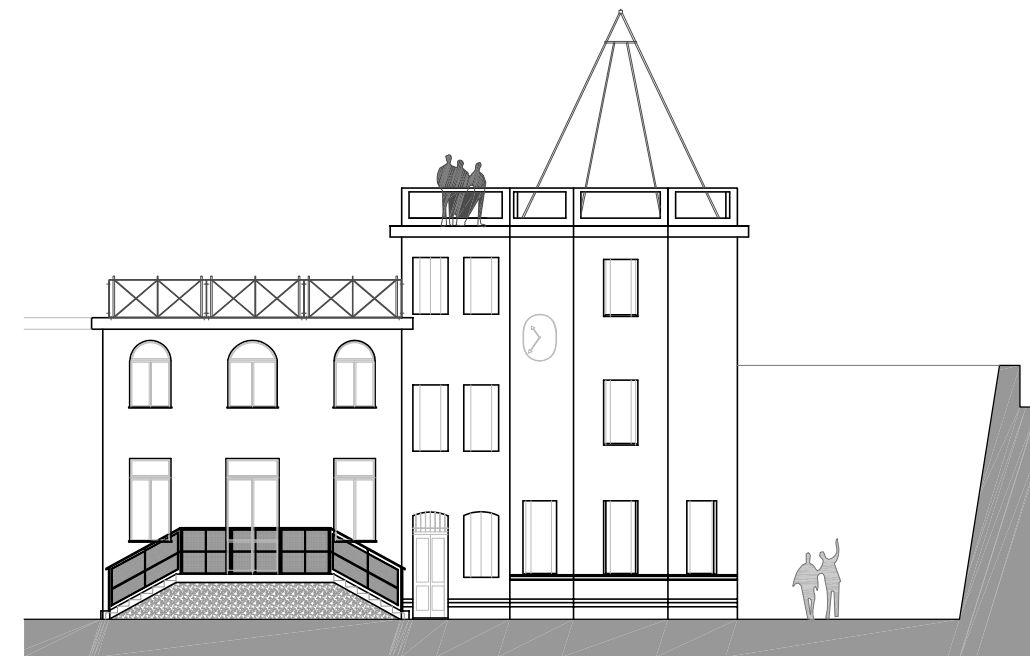


B B:PROSPETTO SU TRONCO ALICORNO - Vista ovest

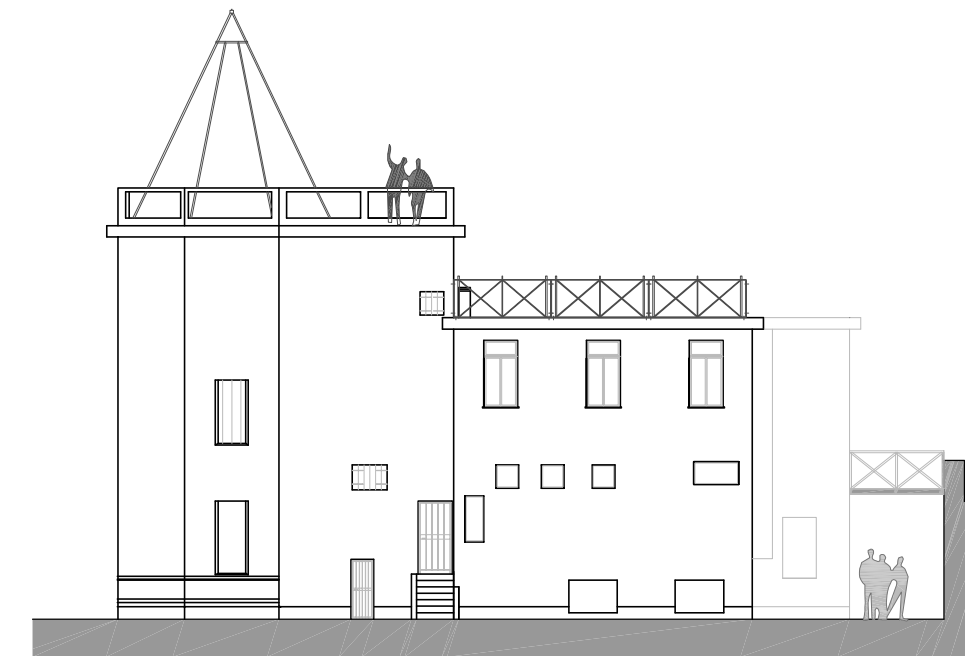

D D:PROSPETTO SU TORRIONE ALICORNO - Vista est

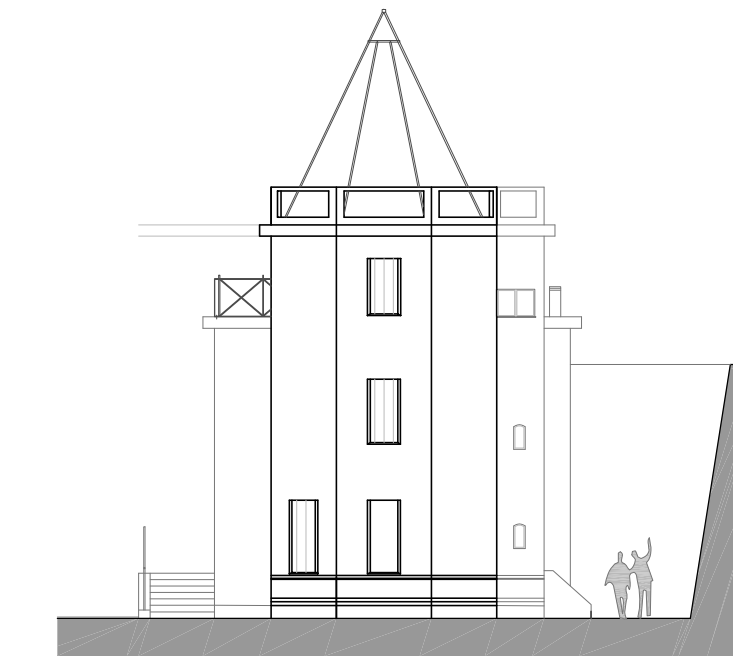

C C:PROSPETTO SU TRONCO ALICORNO - Vista sud

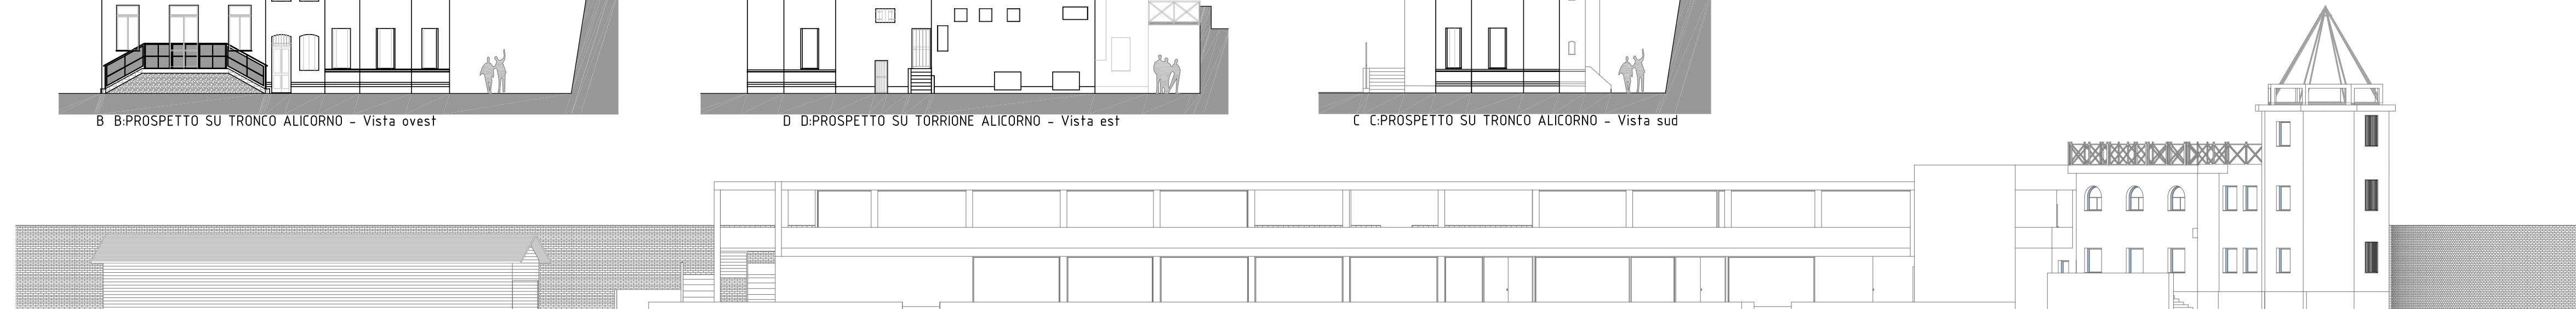

PROSPETTO SUD OVEST 1:200