



COMUNE DI PADOVA

Settore Lavori Pubblici

ELENCO ANNUALE ANNO 2021

PROGETTO DI FATTIBILITA' TECNICA ED ECONOMICA

Restauro del sistema bastionato cinquecentesco-Tratto murario
compreso tra il bastione Alicorno ed bastione Saracinesca

IMPORTO COMPLESSIVO: Euro 2.200.000,00

Progetto di fattibilità
tecnica ed economica
APPR_09_Strutture

Luglio 2021

CUP H96J20001540002

EDP_2021/061

Progettisti

Tommasi Architettura


RUP

Arch. Domenico Lo Bosco

Capo Settore


Ing. Emanuele Nichele

PIANO TERRA

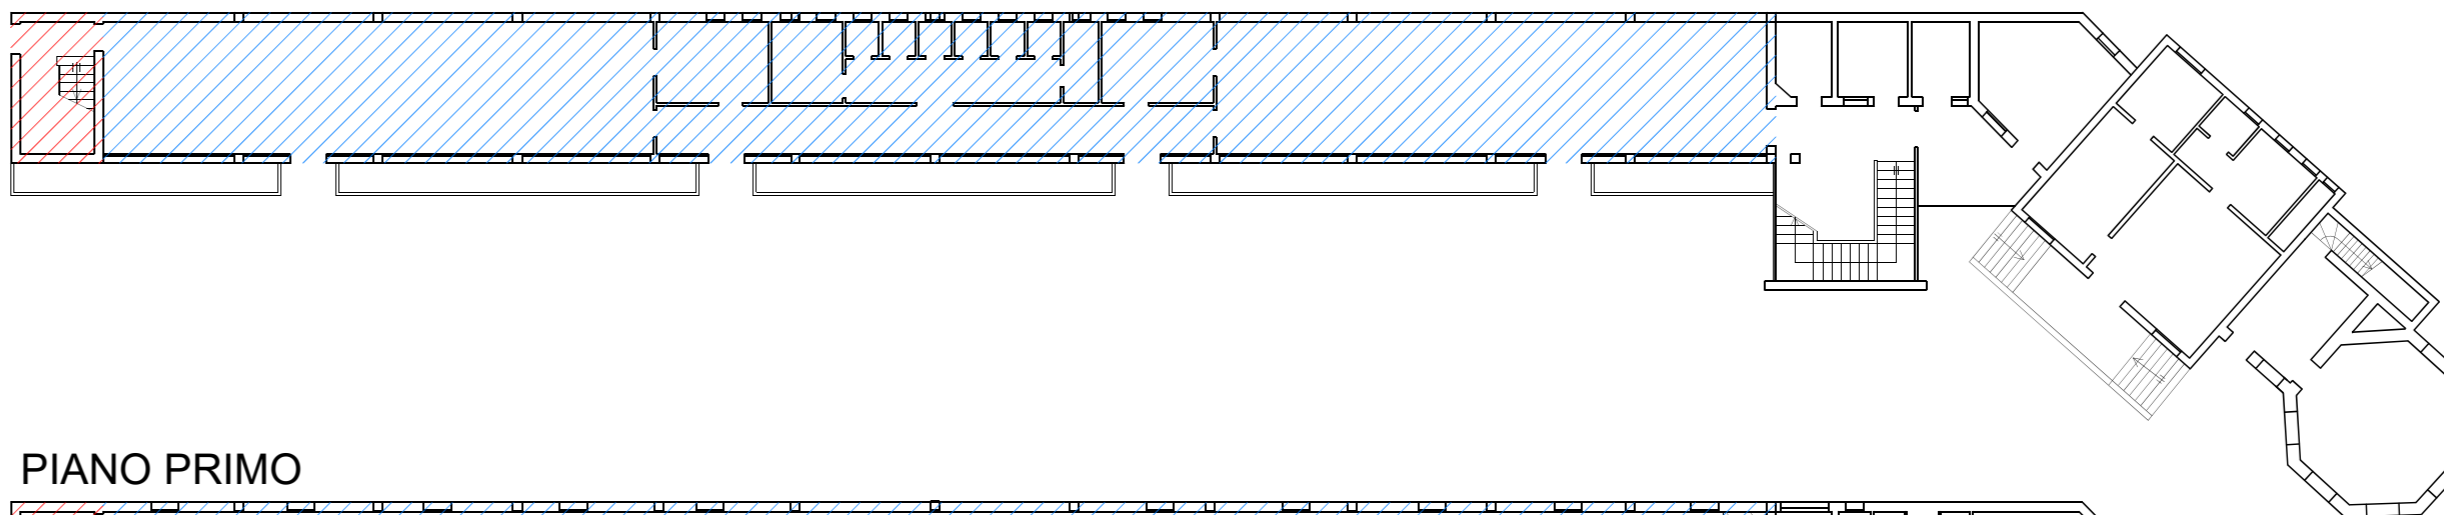


- demolizione e ricostruzione corpo scale nord
- consolidamento delle fondazioni esistenti
consolidamento della strutture esistenti in
conglomerato cementizio armato

PIANO PRIMO

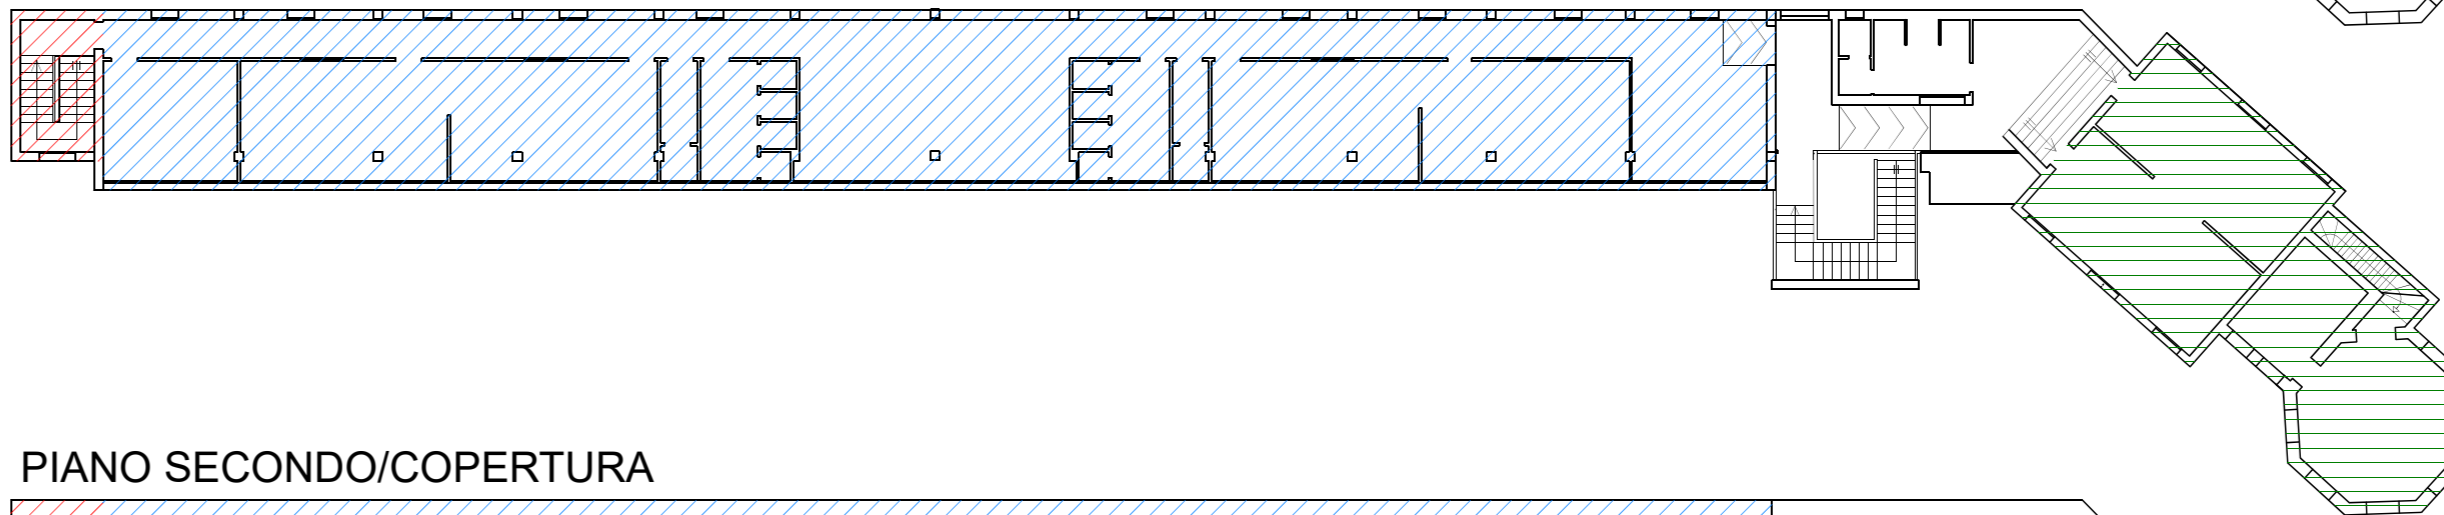


- demolizione e ricostruzione corpo scale nord
- consolidamento del solaio esistente
creazione di colonne per sostenere le travi in
falso
consolidamento della strutture esistenti in
conglomerato cementizio armato
- consolidamento del solaio esistente
legatura di piano delle murature perimetrali

PIANO SECONDO/COPERTURA

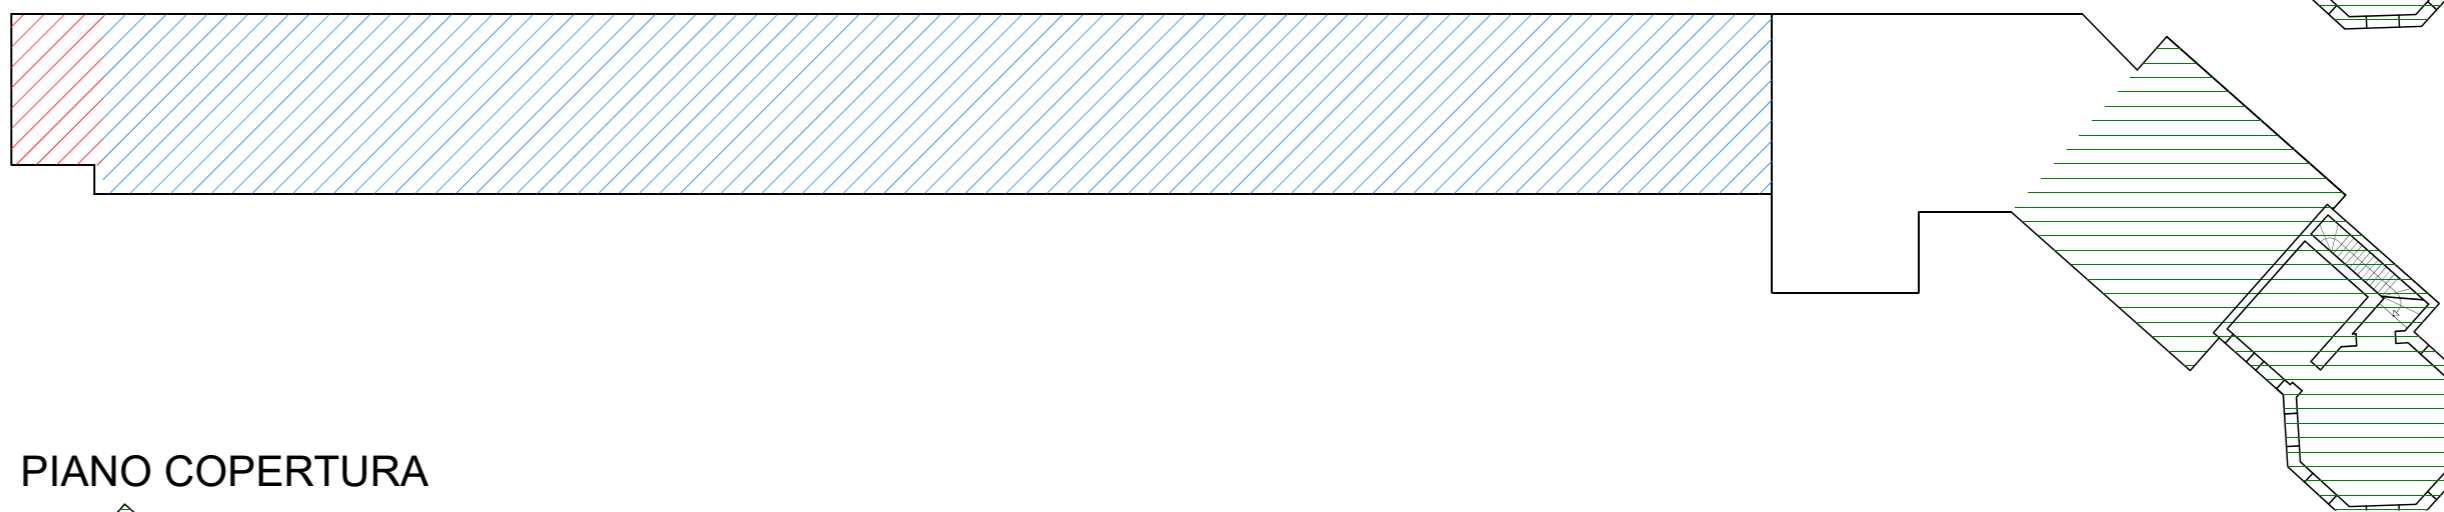

- demolizione e ricostruzione corpo scale nord
- demolizione e ricostruzione della copertura
con struttura in grado di sostenere lo sbalzo
frontale
- consolidamento del solaio esistente
legatura di piano delle murature perimetrali

PIANO COPERTURA

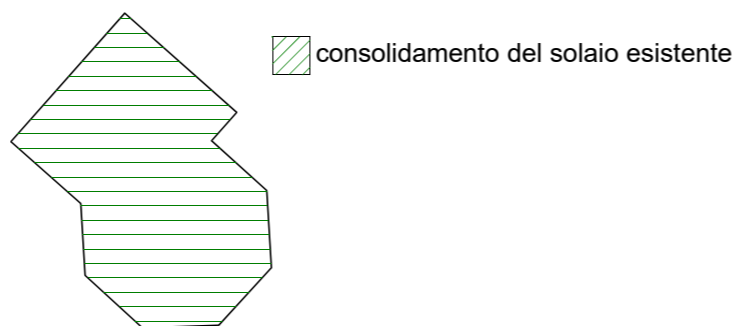

- consolidamento del solaio esistente