RETE ILLUMINAZIONE PUBBLICA
SOSTEGNO APPARECCHIO DI ILLUMINAZIONE, ESECUZIONE IN DOPPIO ISOLAMENTO, PALO CONICO DIRITTO CON SBRACCIO, IN ACCIAIO ZINCATO

(disegno non in scala)

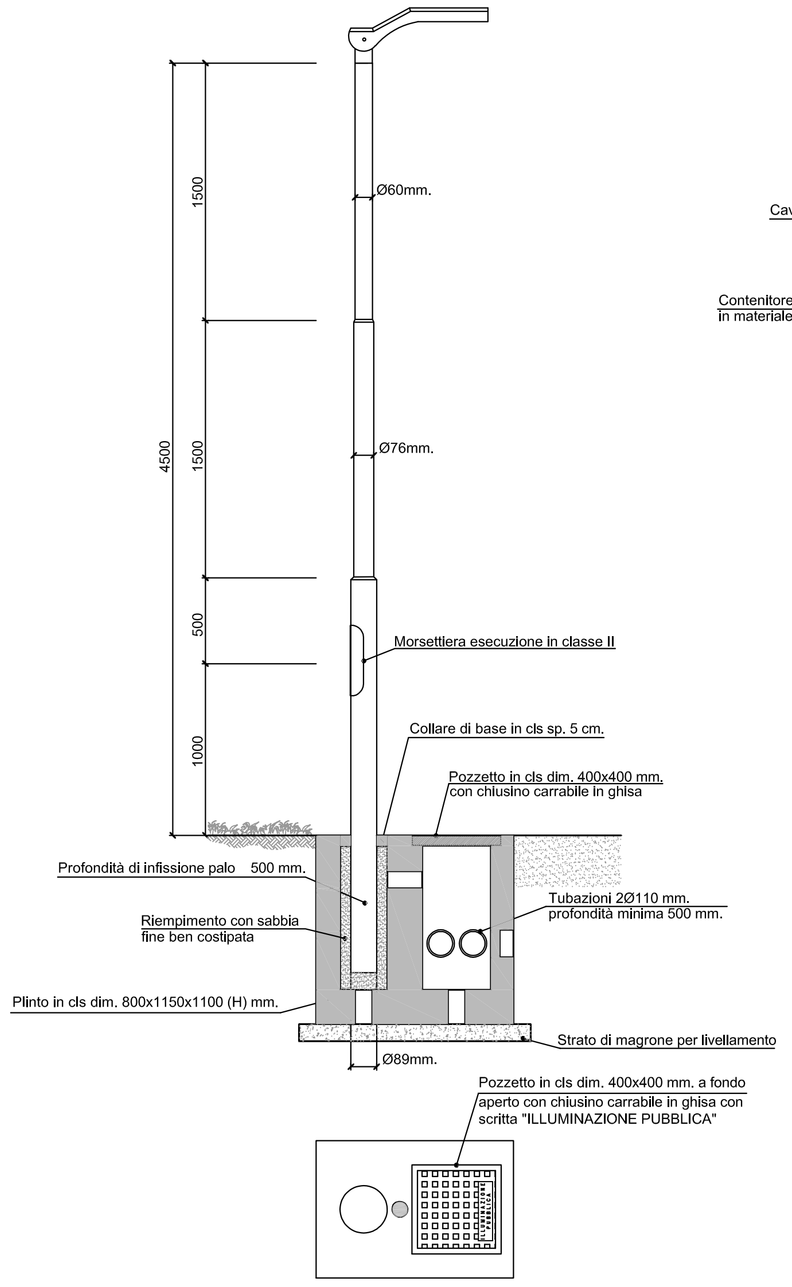

RETE ILLUMINAZIONE PUBBLICA
GIUNZIONE IN LINEA E/O IN DERIVAZIONE PER POSA INTERRATA SOMMERGIBILE CON ISOLAMENTO PRIMARIO IN GEL POLIMERICO ESECUZIONE IN DOPPIO ISOLAMENTO

(disegno non in scala)

Vista interna: giunto o derivazione a "T" aperta

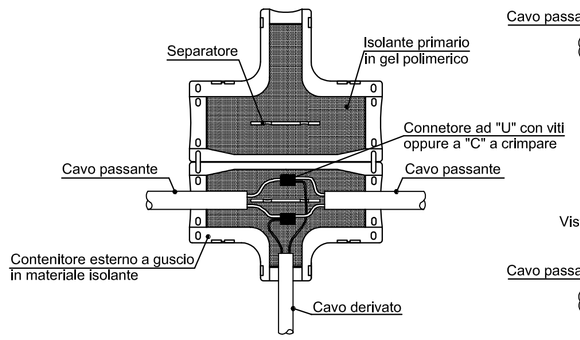

Vista esterna: giunto o derivazione a "T" chiusa

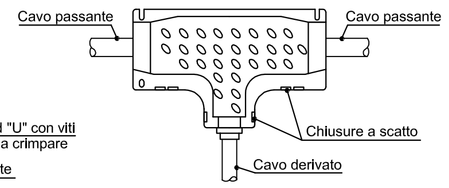

Vista esterna: giunto o derivazione "dritta" chiusa

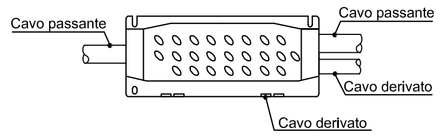

Il giunto o la derivazione "dritta" è utilizzabile con cavi fino alla sezione:
- cavo passante unipolare 1x120 mmq.
- cavo passante multipolare 4x10 mmq.
- cavo derivato unipolare 1x50 mmq.
- cavo derivato multipolare 4x6 mmq.

RETE ILLUMINAZIONE PUBBLICA
SCHEMA PLINTO DI FONDAZIONE PER PALI DI SOSTEGNO

(misure indicative, disegno non in scala)

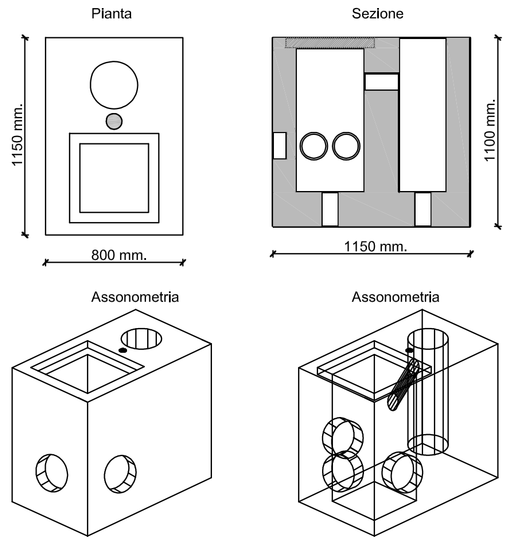

CANALETTA IN CLS CON GRIGLIA IN GHISA
Pianta e sezioni

Scala 1:10

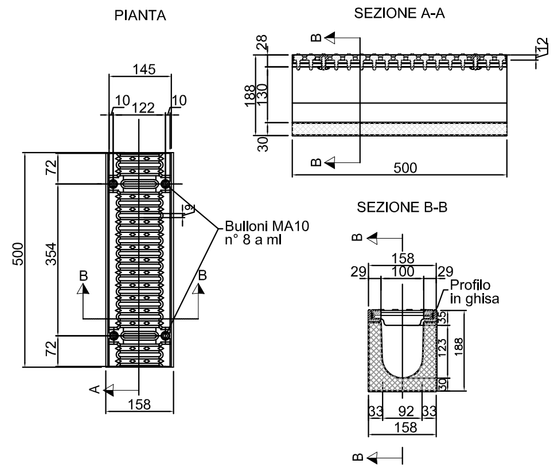

CHIUSINO E TELAIO CIRCOLARE IN GHISA SFEROIDALE

scala 1:25

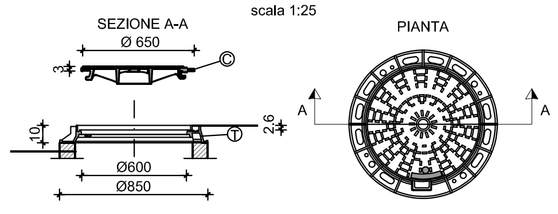

CHIUSINO CLASSE		LUCE NETTA (mm)	LUCE ESTERNA (mm)	ALTEZZA (mm)	PESO(Kg) ①	②	①+②
D400	Per carreggiate stradali (comprese vie pedonali), banchine transitabili ed aree di sosta, per tutti i tipi di veicoli stradali. Con ventilazione UNI EN 124	610	650	100	28	39	67

CORDONATE IN CALCESTRUZZO

Scala 1:25

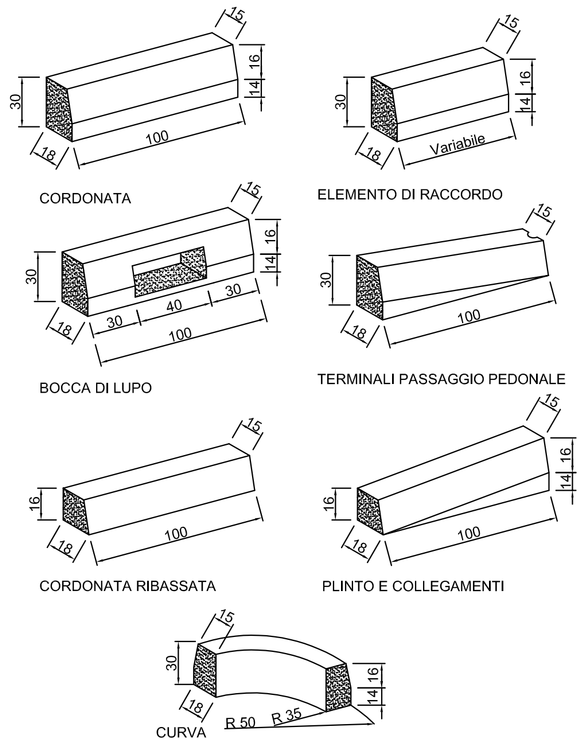

COLLEGAMENTO DIRETTO

(disegno non in scala)

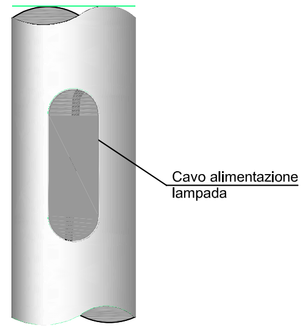

DIMENSIONI ASOLA PER MORSETTERIA ED ASOLA PER ENTRATA CAVI

(disegno non in scala)

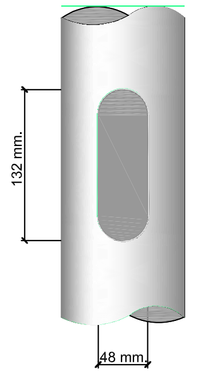

COLLEGAMENTO MORSETTIERA

(disegno non in scala)

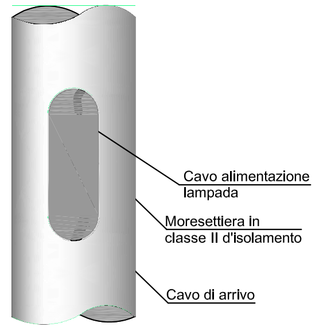

TIPICO MORSETTIERA

(disegno non in scala)

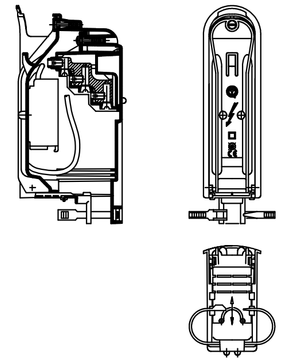

PORTELLA CON COPERCHIO A FILO

(disegno non in scala)

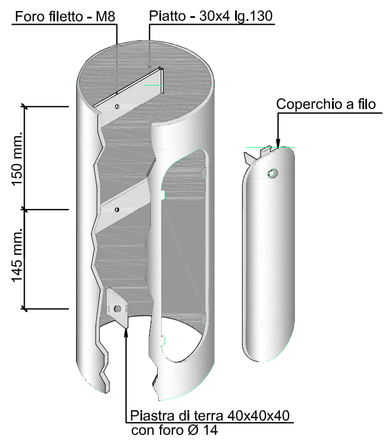

TUBO CORRUGATO PER LINEE ELETTRICHE INTERRATE

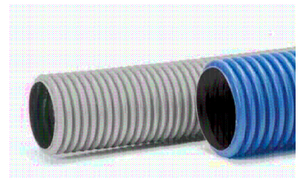

NASTRO DI SEGNALAZIONE PER LINEE ELETTRICHE INTERRATE

CADITOIA A BOCCA DI LUPO

scala 1:25

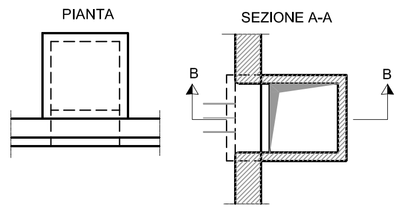

CADITOIA AD ASOLE

scala 1:25

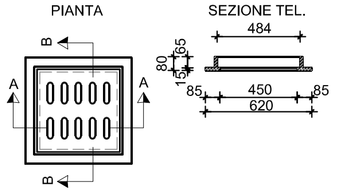

CADITOIA IN GHISA
CLASSE D400 CONFORME NORMA UNI EN-124 PESO INDICATIVO Kg 50

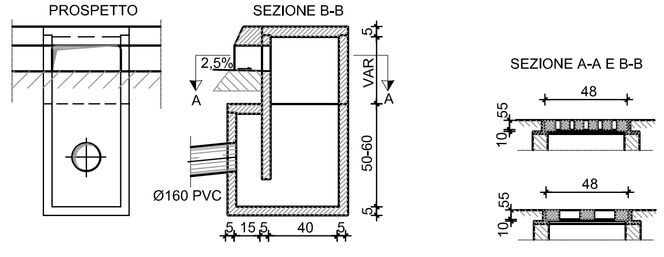

PARTICOLARE POSA TUBO SU MARCIAPIEDE

scala 1:10

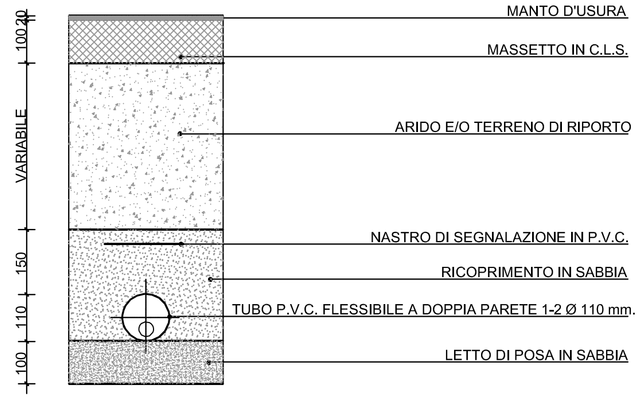

PARTICOLARE POSA TUBO SU SEDE STRADALE

scala 1:10

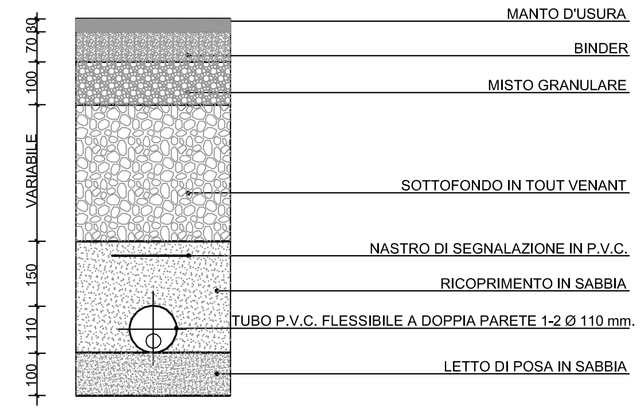

MARESCOTTI ALBERTO
COMUNE DI PADOVA
07/04/2023 12:27:22 GMT+00:00

BENEDETTI MASSIMO
ORDINE DEGLI ARCHITETTI PROVINCIA DI PADOVA
Sezione A
Settore 3
Numero 1
Data 08/04/2023

Finanziato dall'Unione europea NextGenerationEU | MINISTERO DELL'INTERNO | COMUNE DI PADOVA

PIANO NAZIONALE DI RIPRESA E RESILIENZA
Missione 5 Componente 2 Investimento/Sub-investimento 2.1 "Rafforzamento mobilità sostenibile"

SETTORE LAVORI PUBBLICI
Servizio Opere Infrastrutturali

PNRR - M.5 C.2 I 2.1
DPCM 21 gennaio 2021
"MOBILITA' SOSTENIBILE-BICIPOLITANA 5 COLLI"
PASS - Padova Accessibile Sostenibile Sicura

"Rigenerazione Urbana"
via Sorio e via dei Colli

LLPP
OPI 2021/096

CUP
H91B21001690001

Elaborato **17**

PROGETTO
PARTICOLARI COSTRUTTIVI

Progettisti	Assistenti al Rup	Rup - Capo Servizio	Capo Settore
arch. Alberto Marescotti geom. Daniele Pettenello geom. Alessandra Agosti ing. Benedetta Cameran ing. Silvia Cavestro geom. Massimiliano Maulu	arch. Daria Marchi arch. Zineb Bouhadi	ing. Massimo Benvenuti	ing. Matteo Banfi