

LEGENDA



Sede stradale



Marciapiede




Nuova costruzione



Demolizione

SEZIONE 1

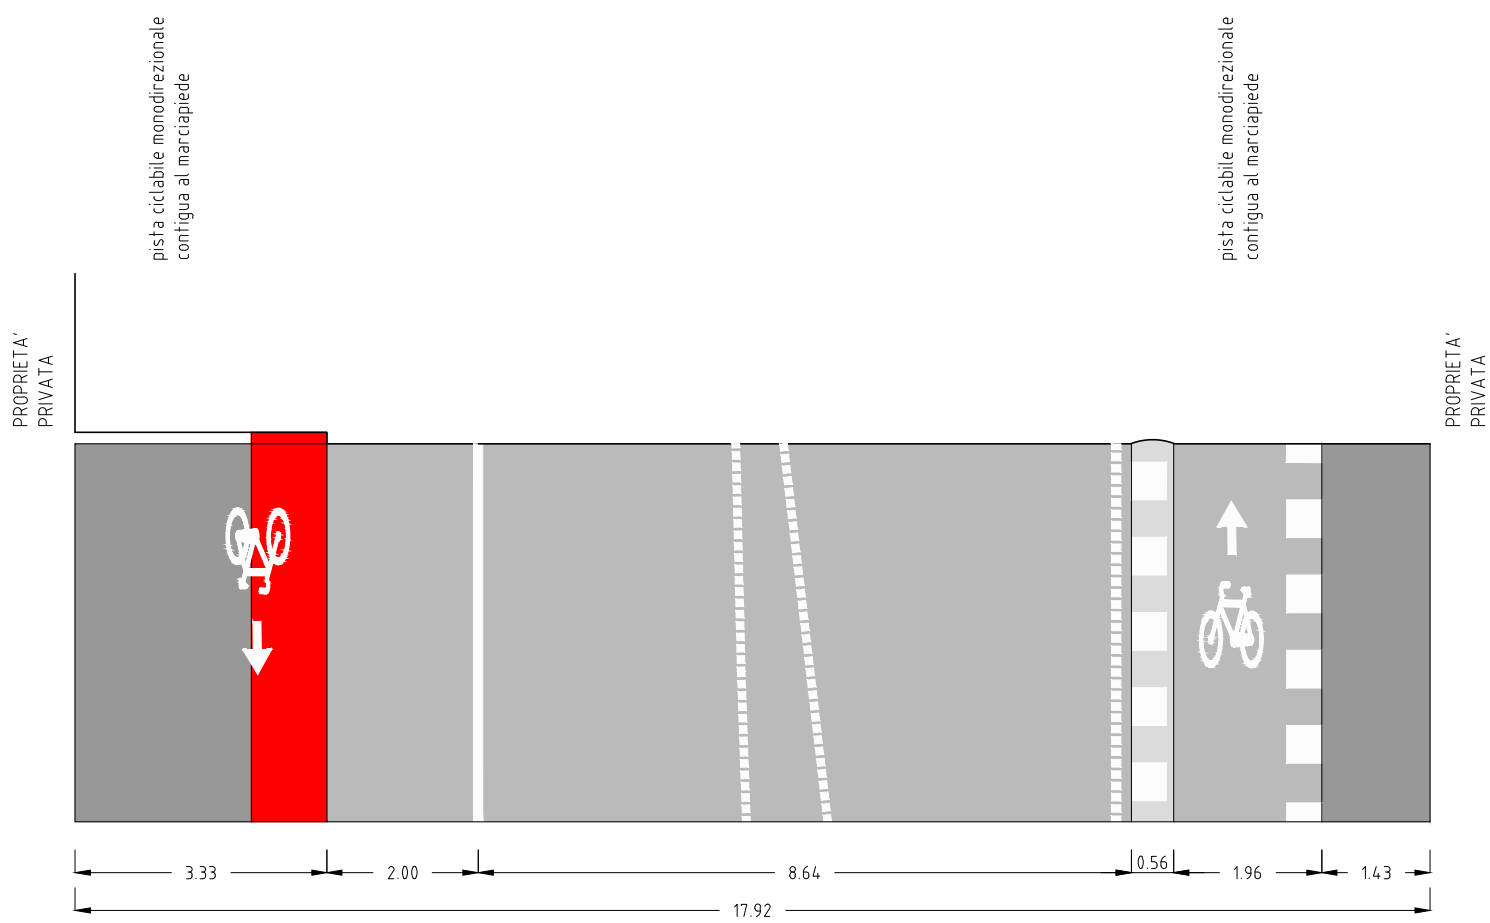


SEZIONE 2




SEZIONE 3



SEZIONE 4

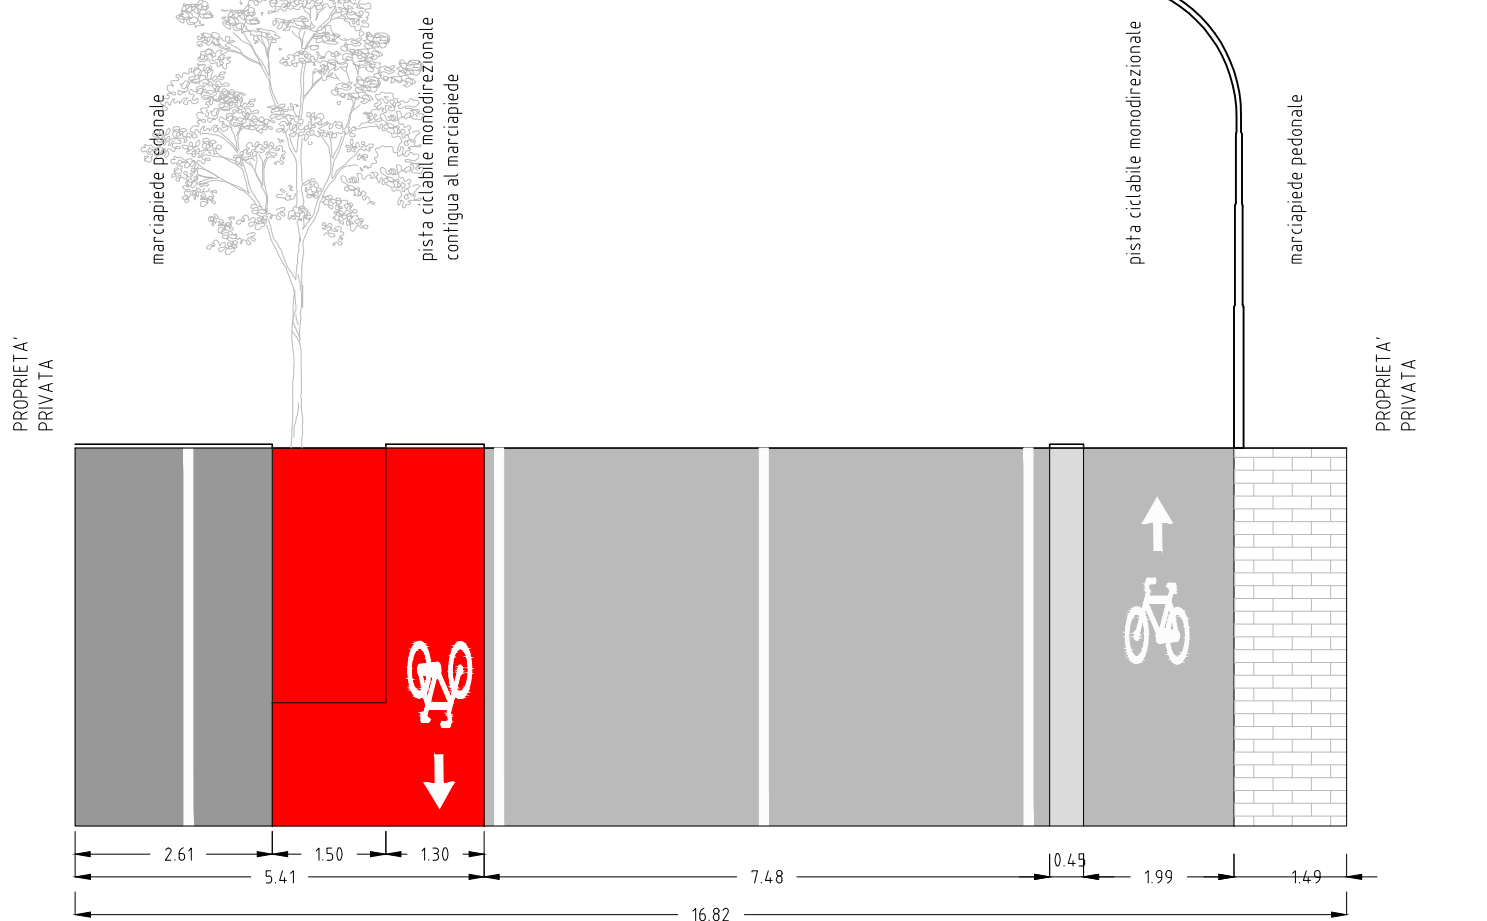

SEZIONE 5

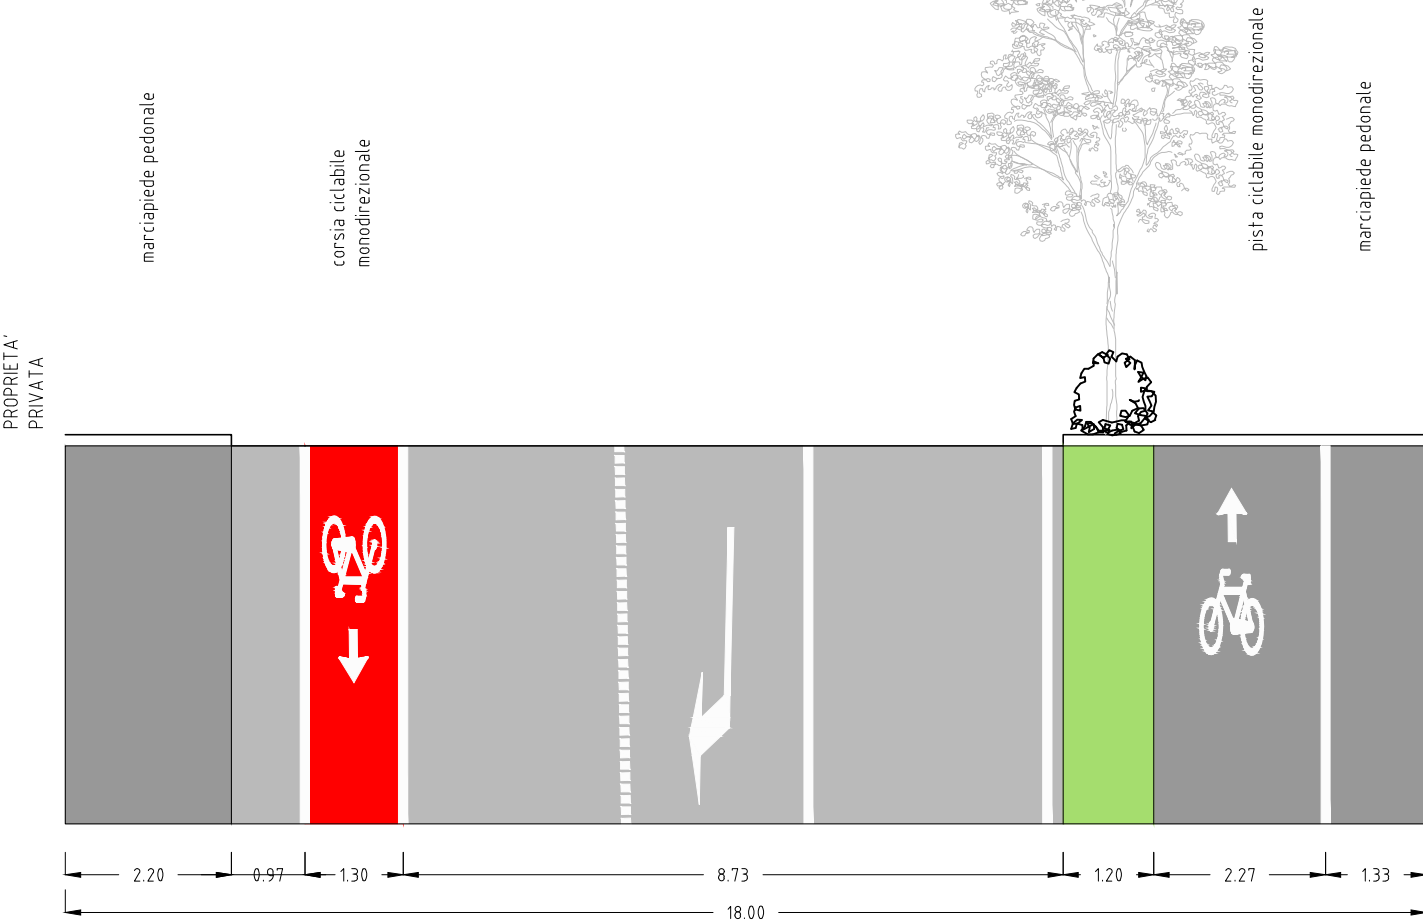

SETTORE LAVORI PUBBLICI
Servizio Opere Infrastrutturali



PNRR - M.5 C.2 I 2.1

DPCM 21 gennaio 2021

"MOBILITA' SOSTENIBILE-BICIPOLITANA 5 COLLI"

PASS - Padova Accessibile Sostenibile Sicura

"Rigenerazione Urbana"

via Sorio e via dei Colli

LLPP
OP1 2021/096
CUP
H91B21001690001

Elaborato

15

PROGETTO
COMPARATIVA

Progettisti

arch. Alberto Marescotti
geom. Daniele Pettenello
geom. Alessandra Agosti
ing. Benedetta Cameran
ing. Silvia Cavestro
geom. Massimiliano Maulu

Assistenti al Rup

arch. Daria Marchi
arch. Zineb Bouhadi

Rup - Capo Servizio

ing. Massimo Benvenuti

Capo Settore

ing. Matteo Banfi