

SEZIONE 5-5'

SEZIONE 6-6'

SEZIONE 7-7'

SEZIONE 2-2'

SEZIONE 4-4'


SEZIONE 5-5'

SEZIONE 6-6'

SEZIONE 7-7'

**COMUNE DI PADOVA**

SETTORE LAVORI PUBBLICI  
Servizio Opere Infrastrutturali

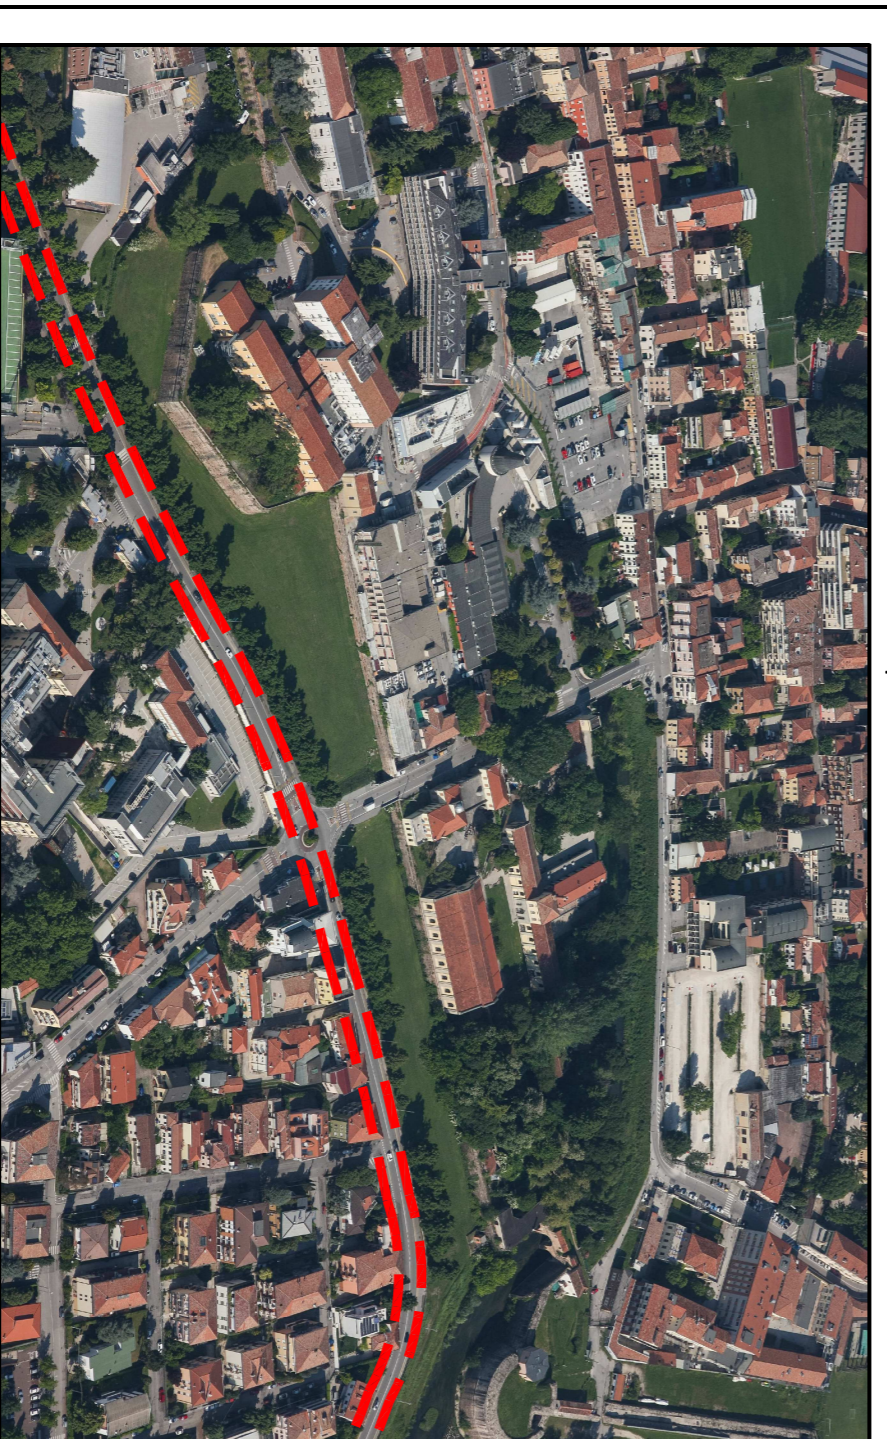

**BICIPOLLTANA PATAVINA  
ITINERARIO CICLABILE DI VIA GATTAMELATA**

N° Progetto 004	nome file gattameledata.dwg aprile 2021	Elaborato LUPP OP1 2021_004	<b>08</b>
Progettisti arch. Alberto Marescotti geom. Daniele Pettenello geom. Alessandra Agosti	Rup Ing. Massimo Benvenuti	Capo Servizio Ing. Massimo Benvenuti	Capo Settore Ing. Emanuele Nichie