



# COMUNE DI PADOVA

SETTORE LAVORI PUBBLICI


ELENCO ANNUALE ANNO 2018

## PROGETTO ESECUTIVO

MUSEI CIVICI AGLI EREMITANI  
ALLESTIMENTO DEL LAPIDARIO  
E DELLA SALA DIDATTICA  
SULLA PADOVA ROMANA


IMPORTO COMPLESSIVO: € 300.000,00 €

N° Progetto LLPP EDP 2018/087	CUP H94H17001810002	Elaborato <b>APPR_14 TAVOLA L03 PARETE ESPOSITIVA NECROPOLI SCALA 1:25</b>	
Nome file APPR_14_TAVOLA L03		Il Capo Settore ing. Massimo Benvenuti	Coordinamento prog. arch. Gianni Tommasi
Data giugno 2019			
Progettisti STUDIO MAS arch. Marco Rapposelli arch. Piero Puggina Collaborazione alla prog. Arch. Fabio Fiocco	Rup Arch. Domenico Lo Bosco		

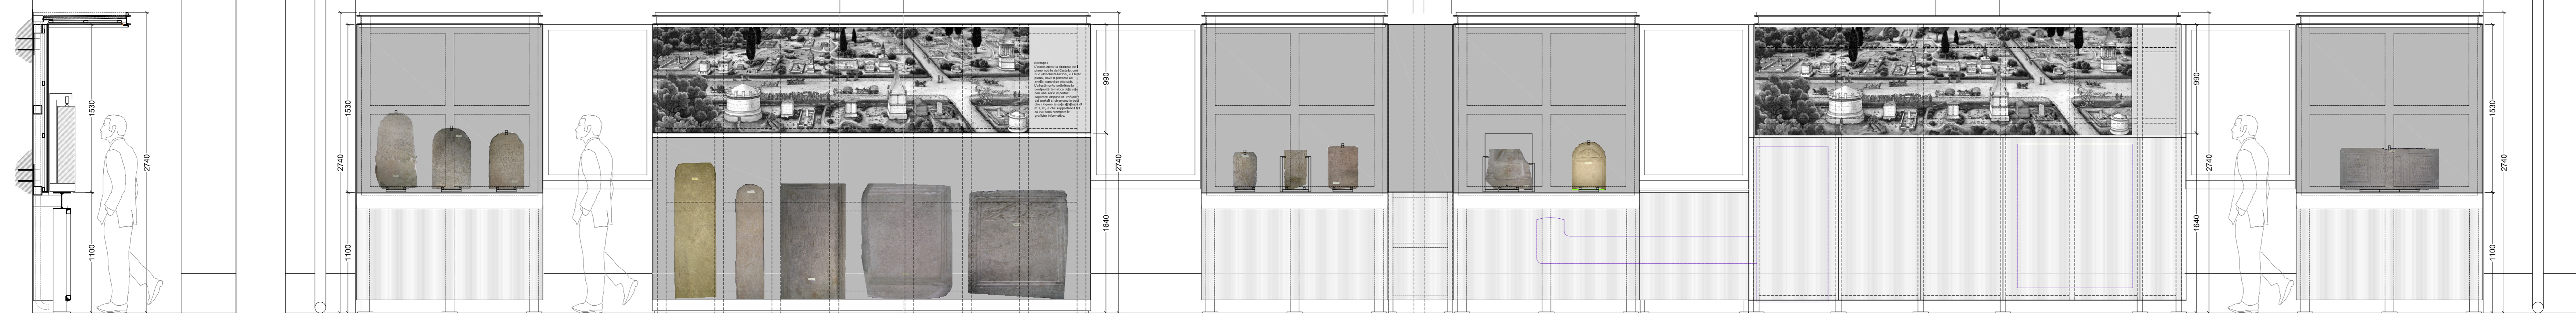

Sezione tipo

- S21** 20-Inv.676 | 47-Inv.674 | 14-Inv.117
- S20** 17-Inv.817 | 44-Inv.596 | 22-Inv.110 | 7-Inv.65 | 35-Inv.121
- S19** 51-Inv.171 | 43-Inv.767 | 46-Inv.718
- S18**
- S17** 33-Inv.83 | 29-Inv.97
- S16**
- S15**
- S14** 30-Inv.167

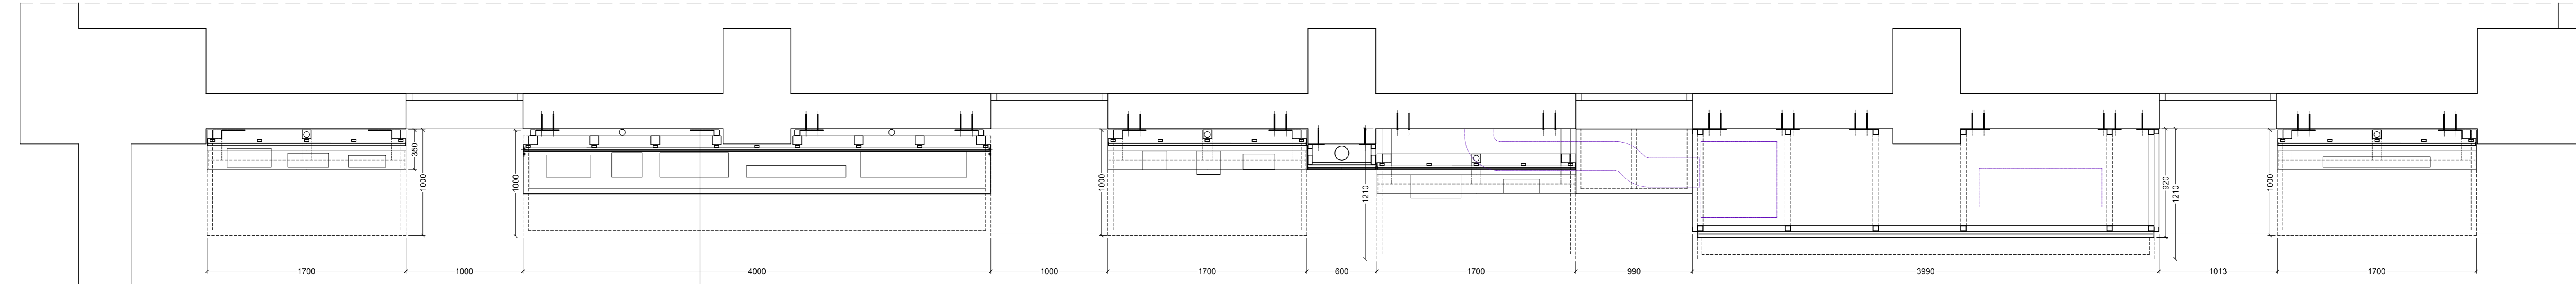

Fotografia dei terminali impiantistici da mascherare con S15