

CT.R. — CARTA TECNICA REGIONALE — ESTRATTO



F.14



F.13



F.12




F.11



F.10




F.1

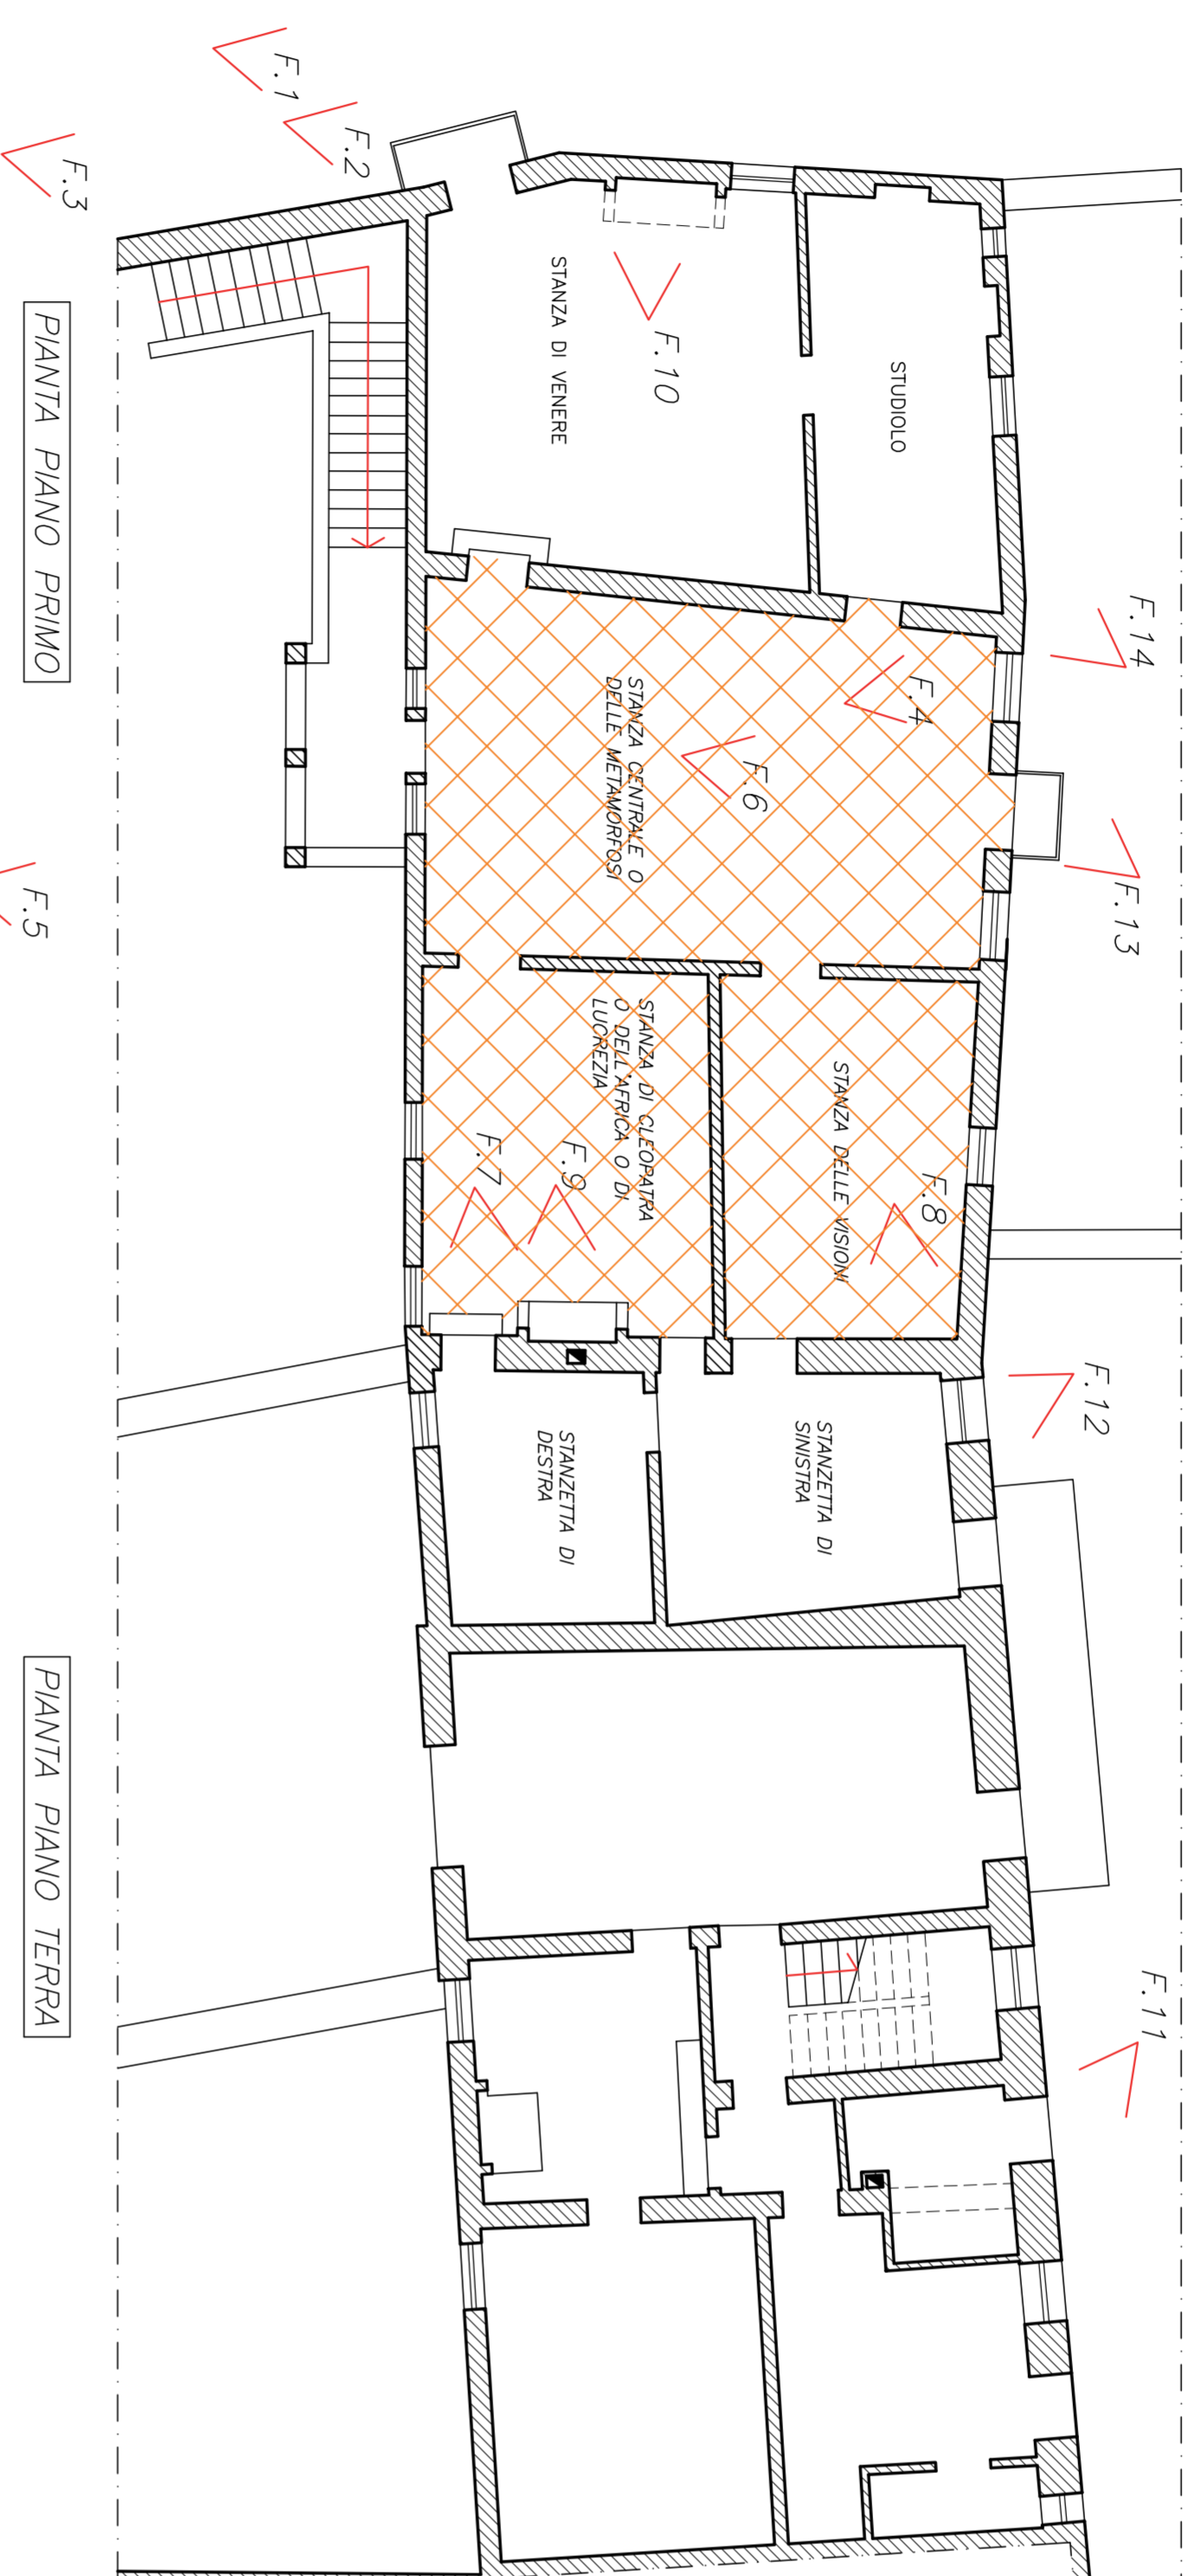

F.9



F.2

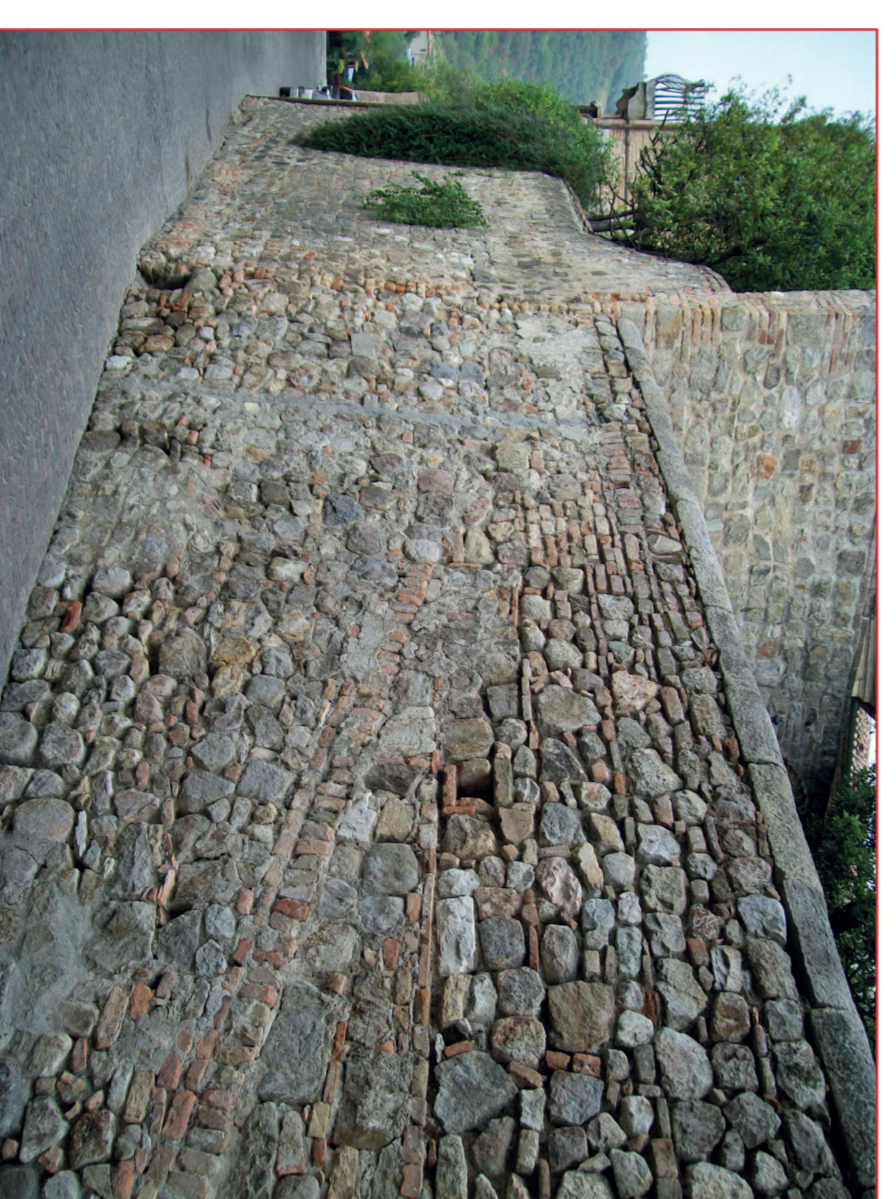

F.3



F.5



F.8



F.10



F.4



F.6



F.7



## COMUNE DI PADOVA

SETTORE LAVORI PUBBLICI

RESTAURO DEGLI AFFRESCI DELLA CASA DEL  
PETRARCA E MANUTENZIONE STRAORDINARIA DI  
PARTE DELLA COPERTURA

**PROGETTO ESECUTIVO**

IMPORTO COMPLESSIVO: € 150.000,00

N° Progetto	CTP 1889D17001530004	Elaborato	
Nome file:	LLPP 2018/113	<b>DOCUMENTAZIONE FOTOGRAFICA GENERALE</b>	<b>2</b>
Data	EDP		
Progettisti	Rup	Capo Settore	
Arch. Fabio Fiesco	Arch. Domenico Lo Basso	Arch. Lugiano Gemano	
Collaboratore alla progettazione: Dr.ssa Elisa Pagan			

### LEGENDA:

 INTERVENTI DI RESTAURO SUGLI AFFRESCI