



COMUNE DI PADOVA


SETTORE LAVORI PUBBLICI

RESTAURO DEGLI AFFRESCI DELLA CASA DEL
PETRARCA E MANUTENZIONE STRAORDINARIA DI
PARTE DELLA COPERTURA

PROGETTO ESECUTIVO


IMPORTO COMPLESSIVO: € 150.000,00

N° Progetto Nome file: Data	CTP H89D1 7001 53004 LLP 2018/13 EDP	Elaborato 3 STATO DI FATTO PROSPETTI E SEZIONI ARCHITETTONICHE
Progettisti Arch. Fabio Focoso Collaboratori alla Progettazione: D.ssa Elisa Pagan	Rup Arch. Domenico La Bossa	Capo Settore Arch. Luigino Germano

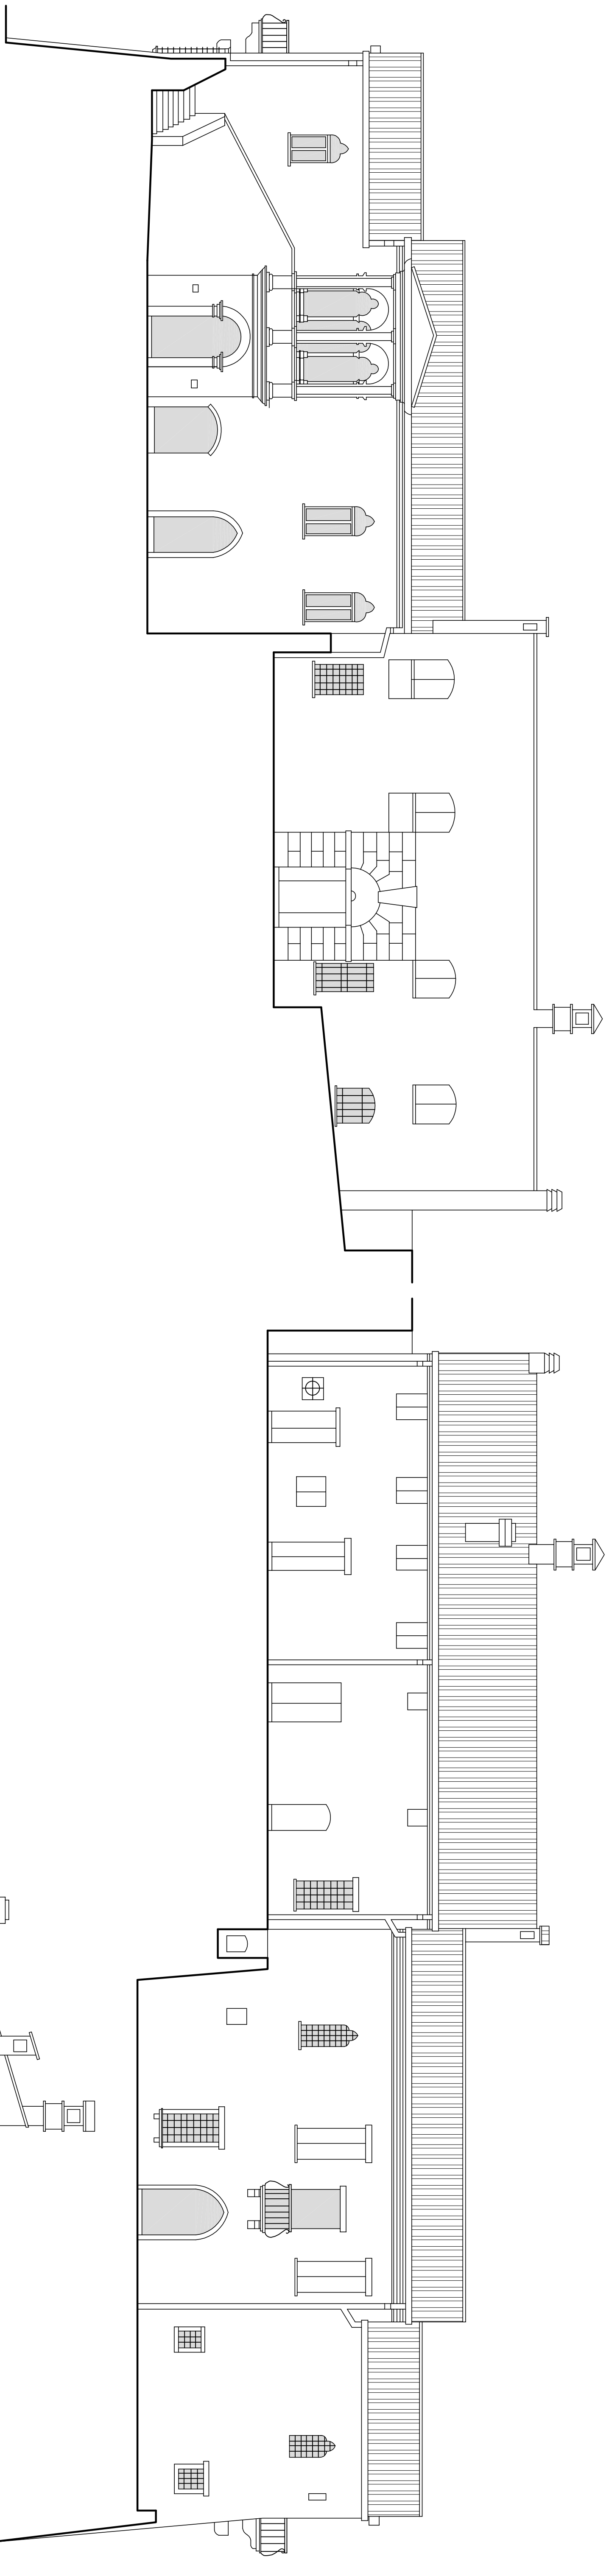


PROSPETTO SUD



PROSPETTO NORD

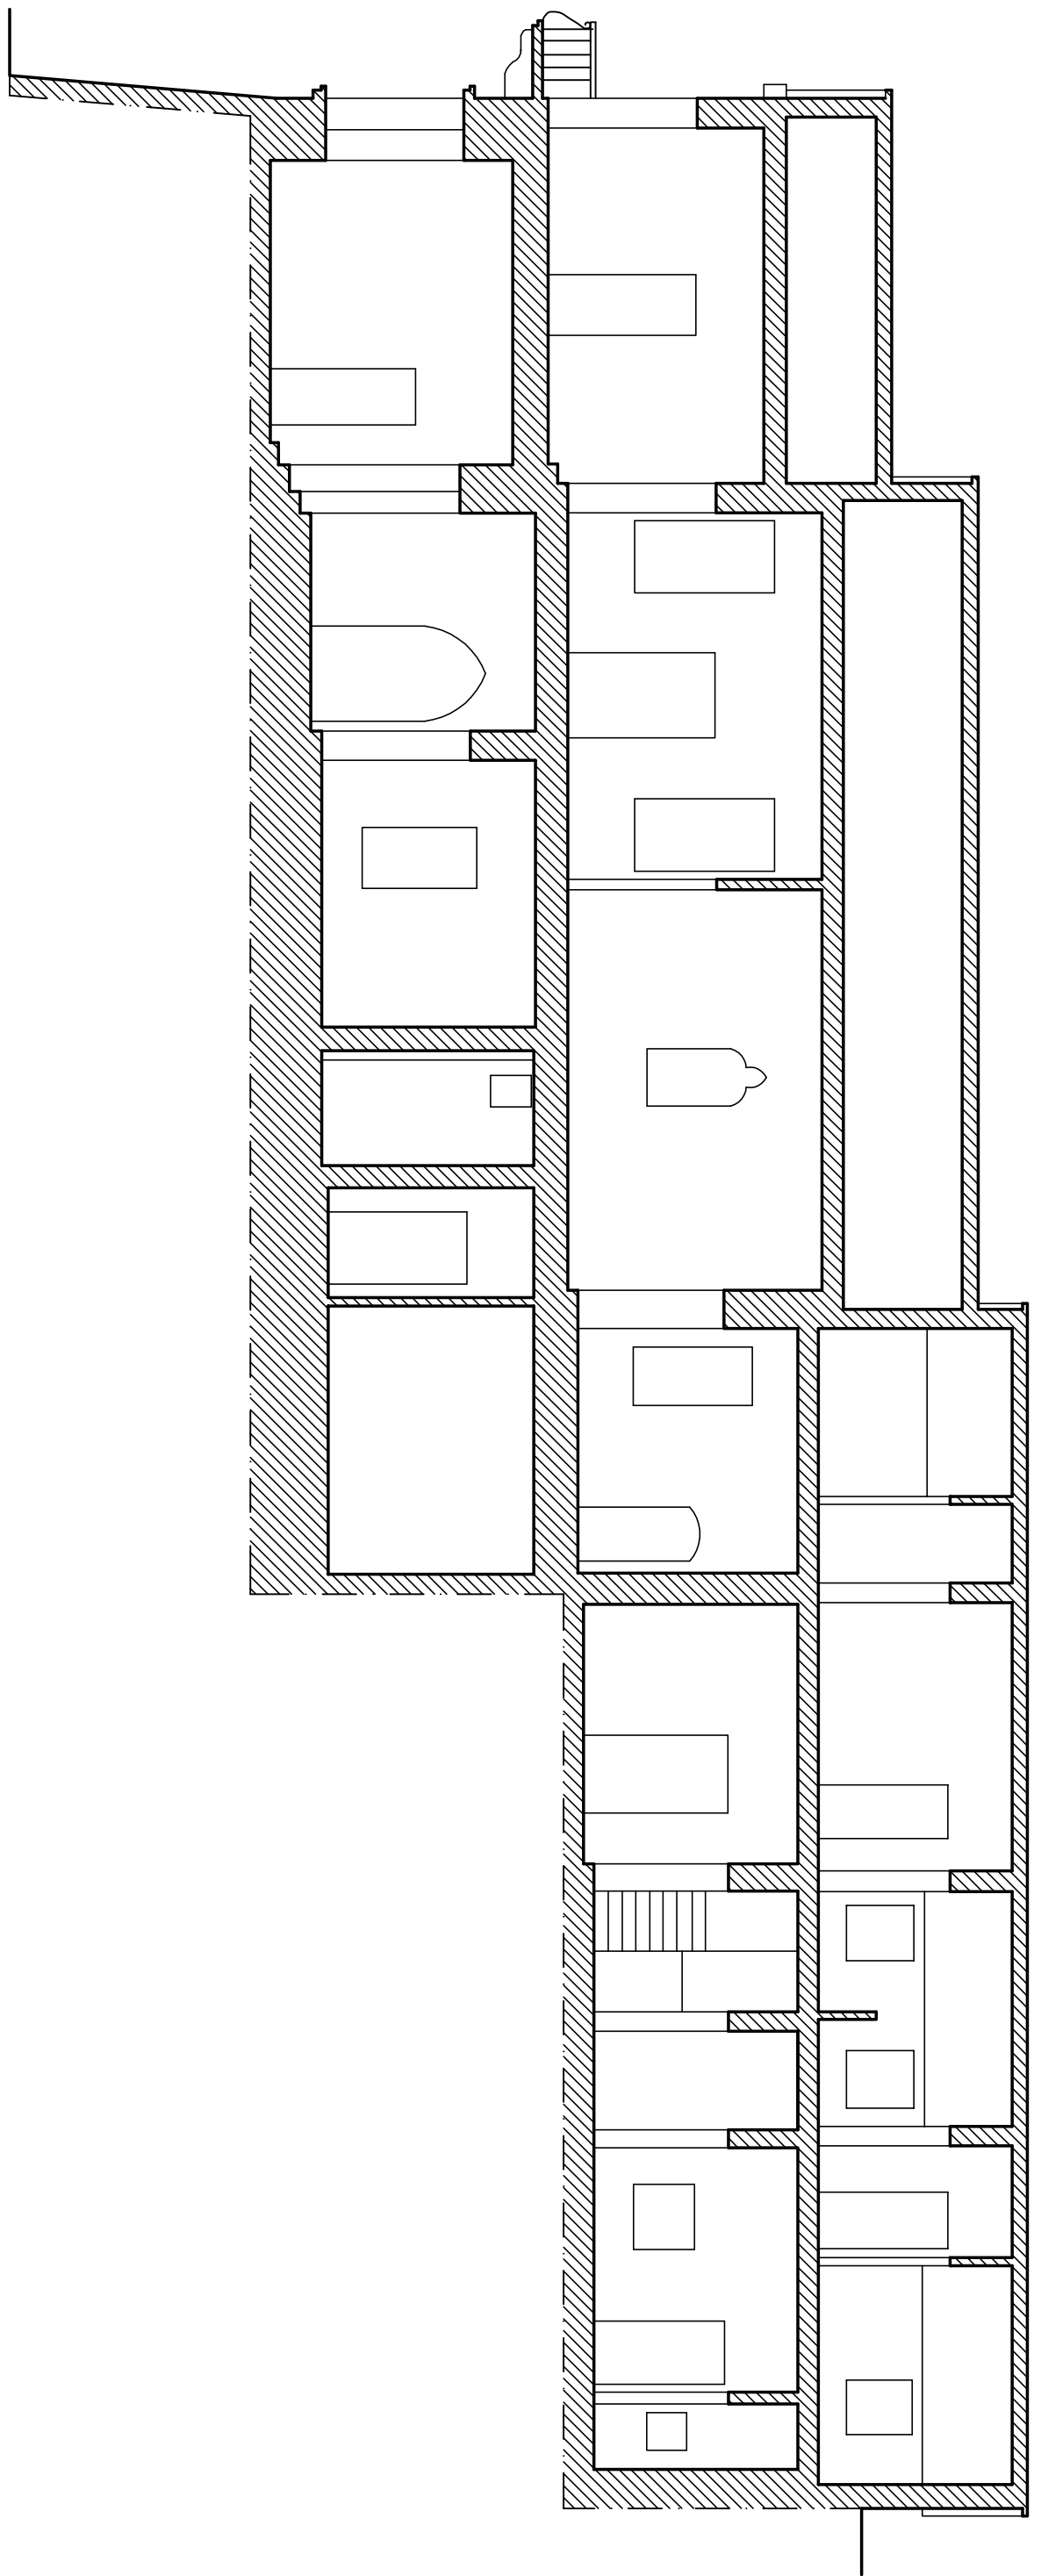

SEZIONE LONGITUDINALE

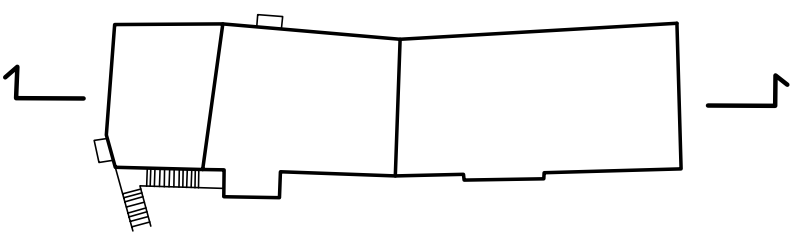

PROSPETTO OVEST

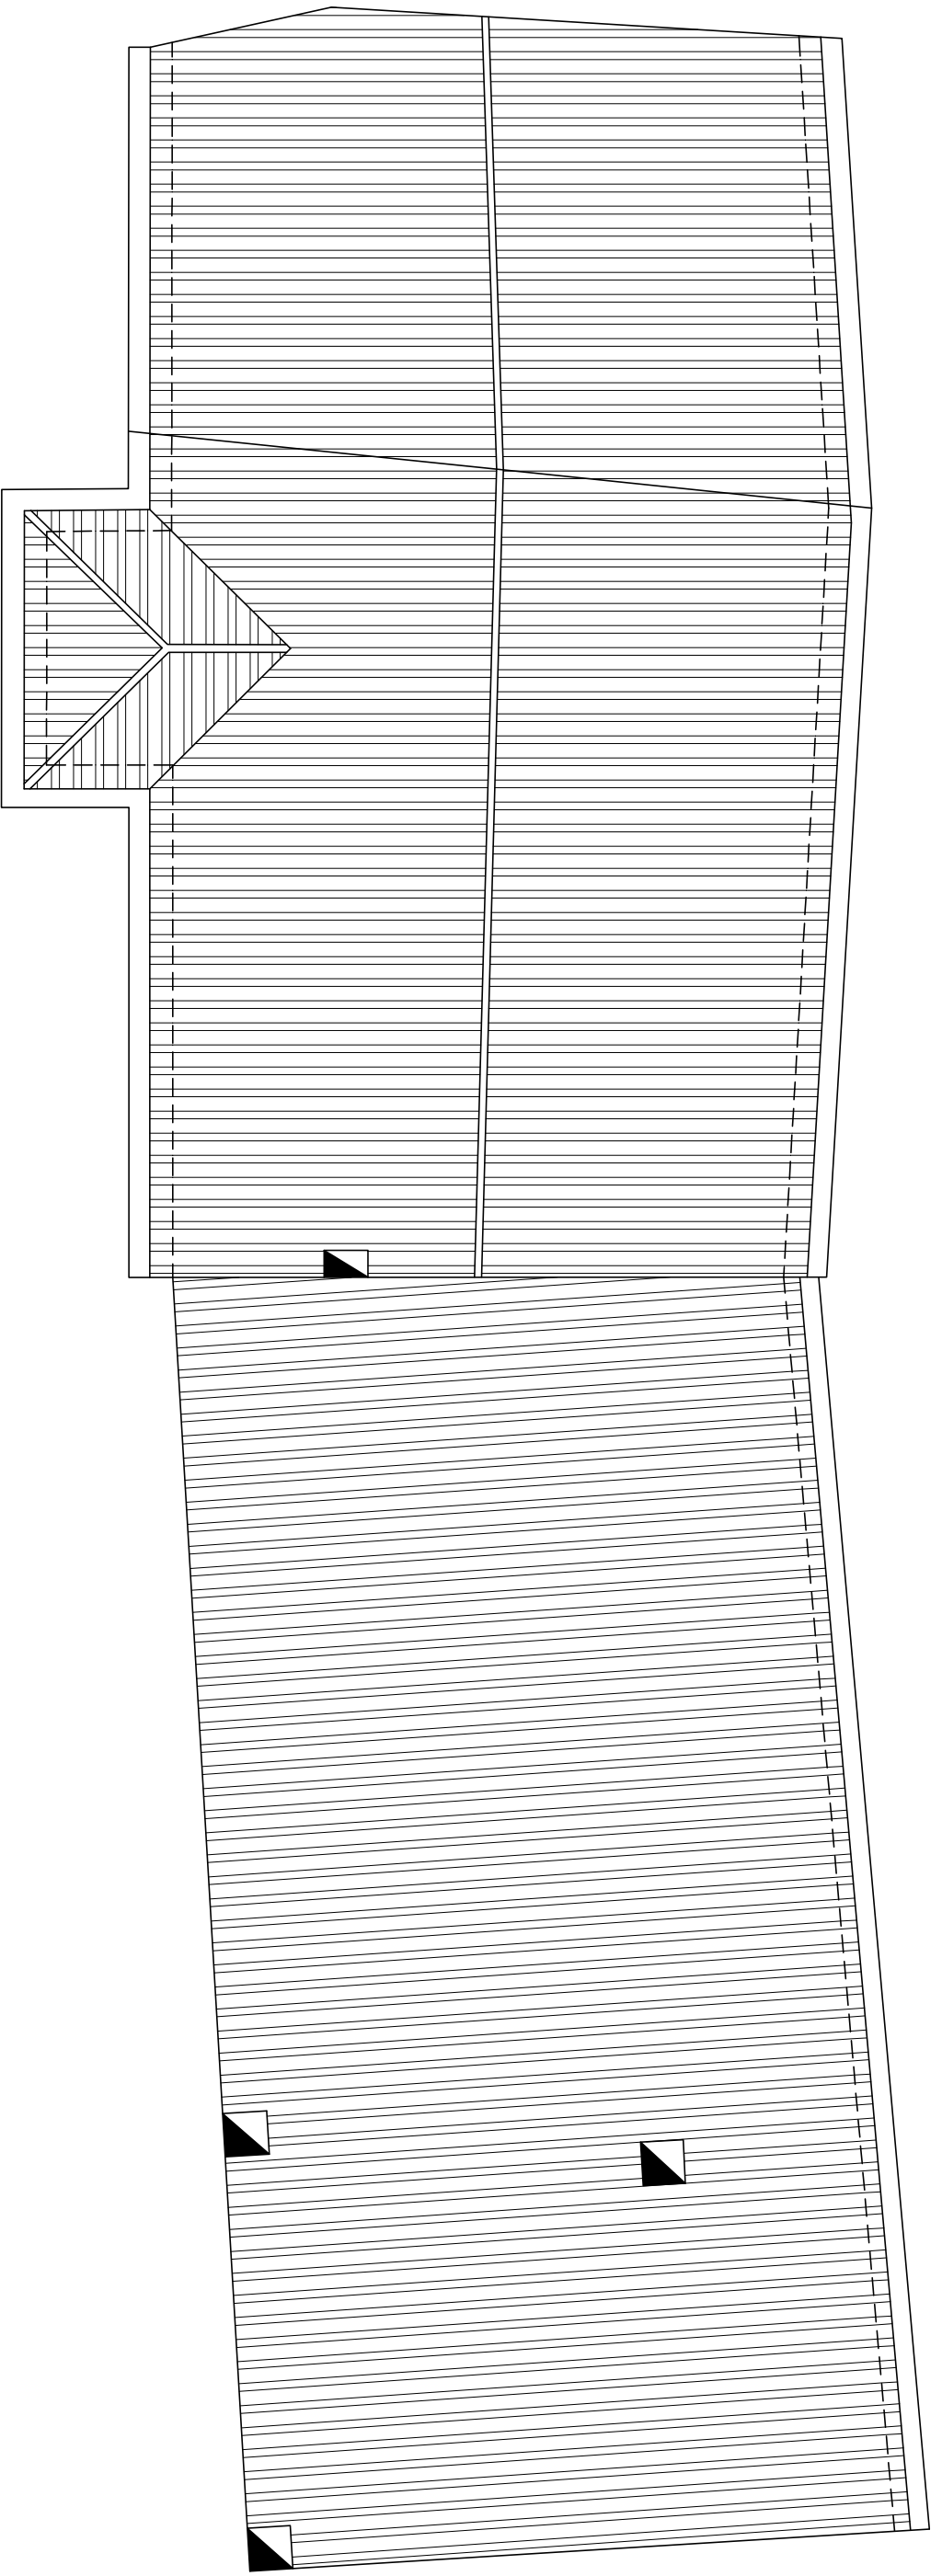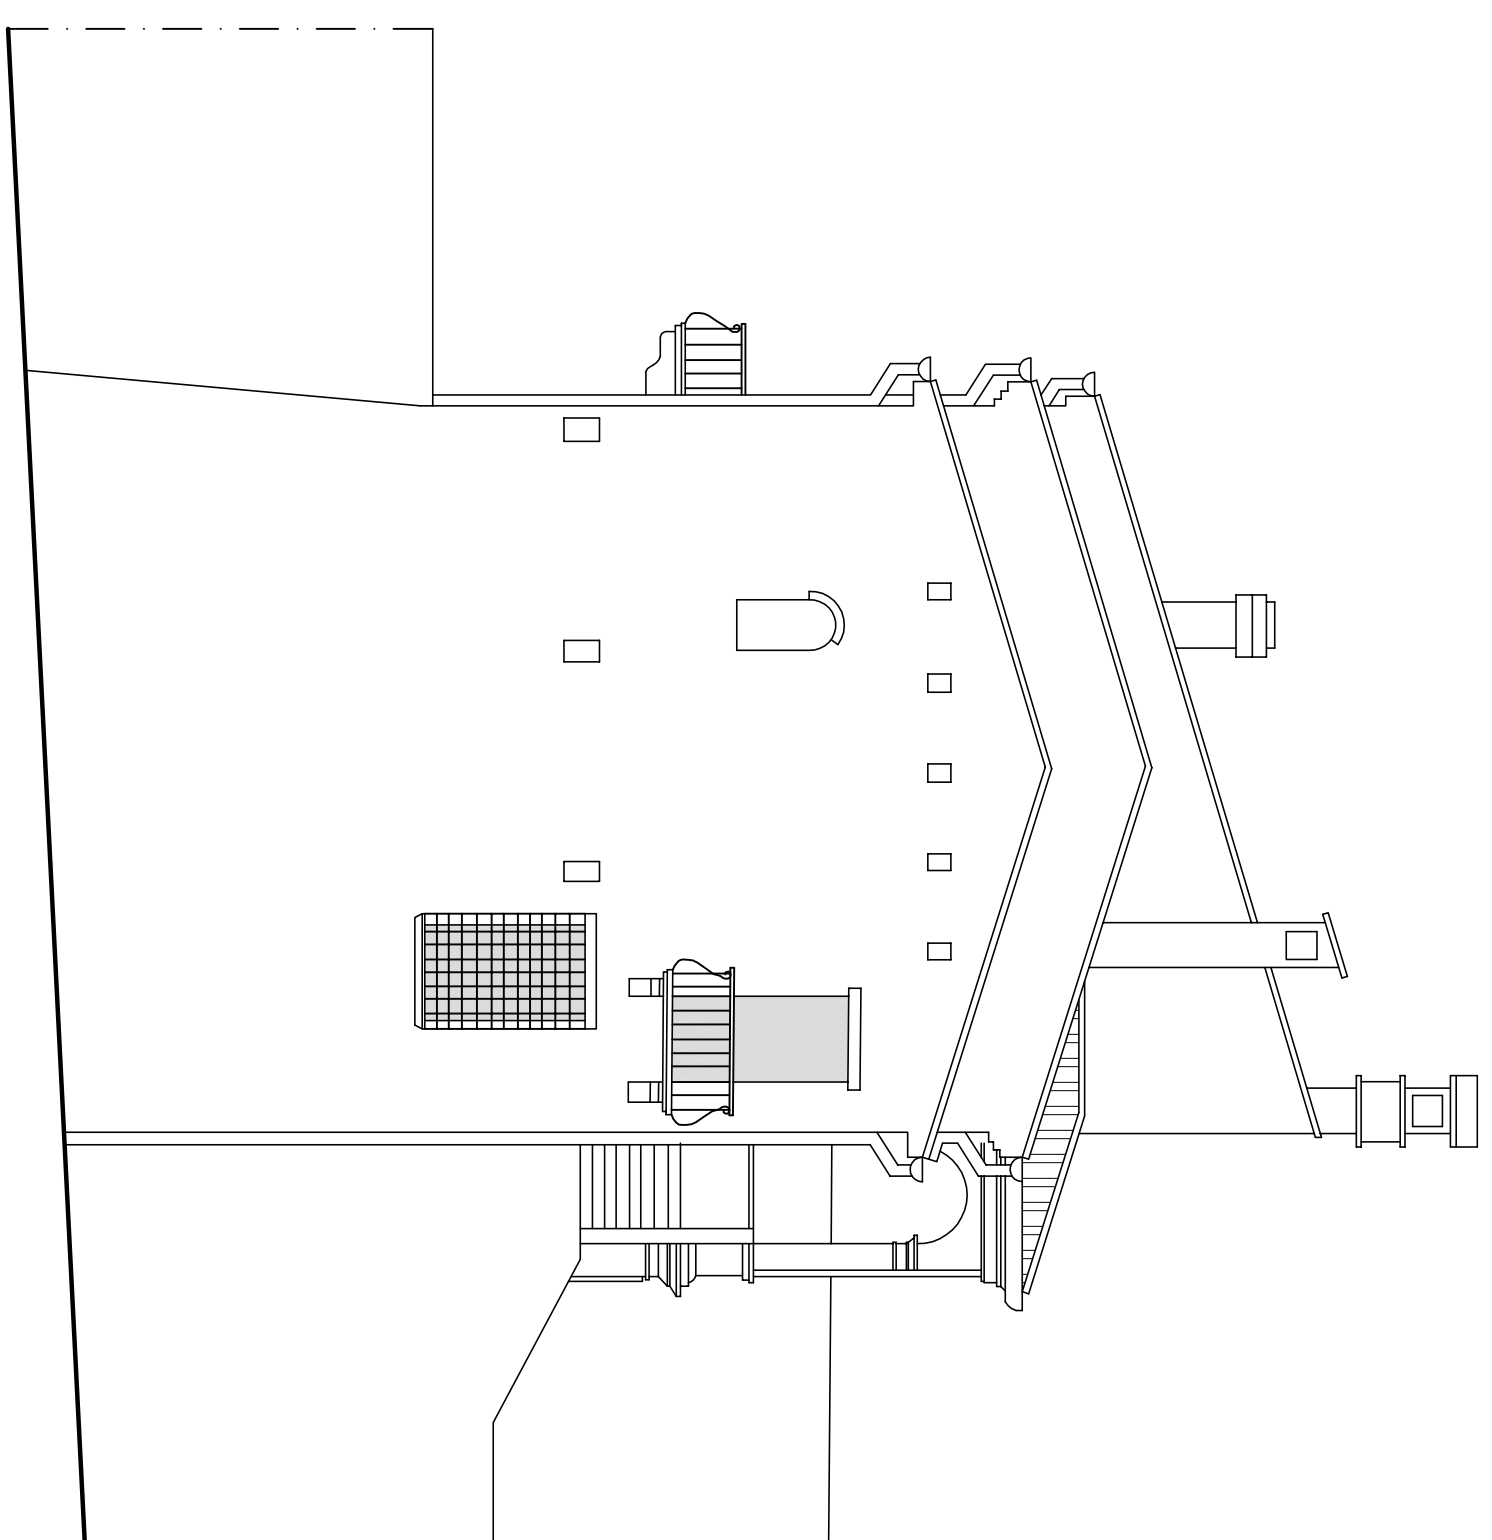

PIANTA DELLA COPERTURA



Scala: 1:100