










COMUNE DI PADOVA
SETTORE LAVORI PUBBLICI

RESTAURO DEGLI AFFRESCI DELLA CASA DEL
PETRARCA E MANUTENZIONE STRAORDINARIA DI
PARTE DELLA COPERTURA

PROGETTO ESECUTIVO

IMPORTO COMPLESSIVO: € 150.000,00

N° Progetto	CUP: B80D1700153004	Elaborato	11
Nome file:	LI.PP. 2018/113	MANUTENZIONE STRAORDINARIA DEL MANTO DI COPERTURA DI UNA PARTE DEL FABBRICATO	
Data	ESP		
Progettisti	Rup	Capo Settore	
Arch. Fabio Fosco Collaboratore di Assistenza: Diana Elisa Pagan	Arch. Domenico La Russa	Arch. Eugenio Cimmino	

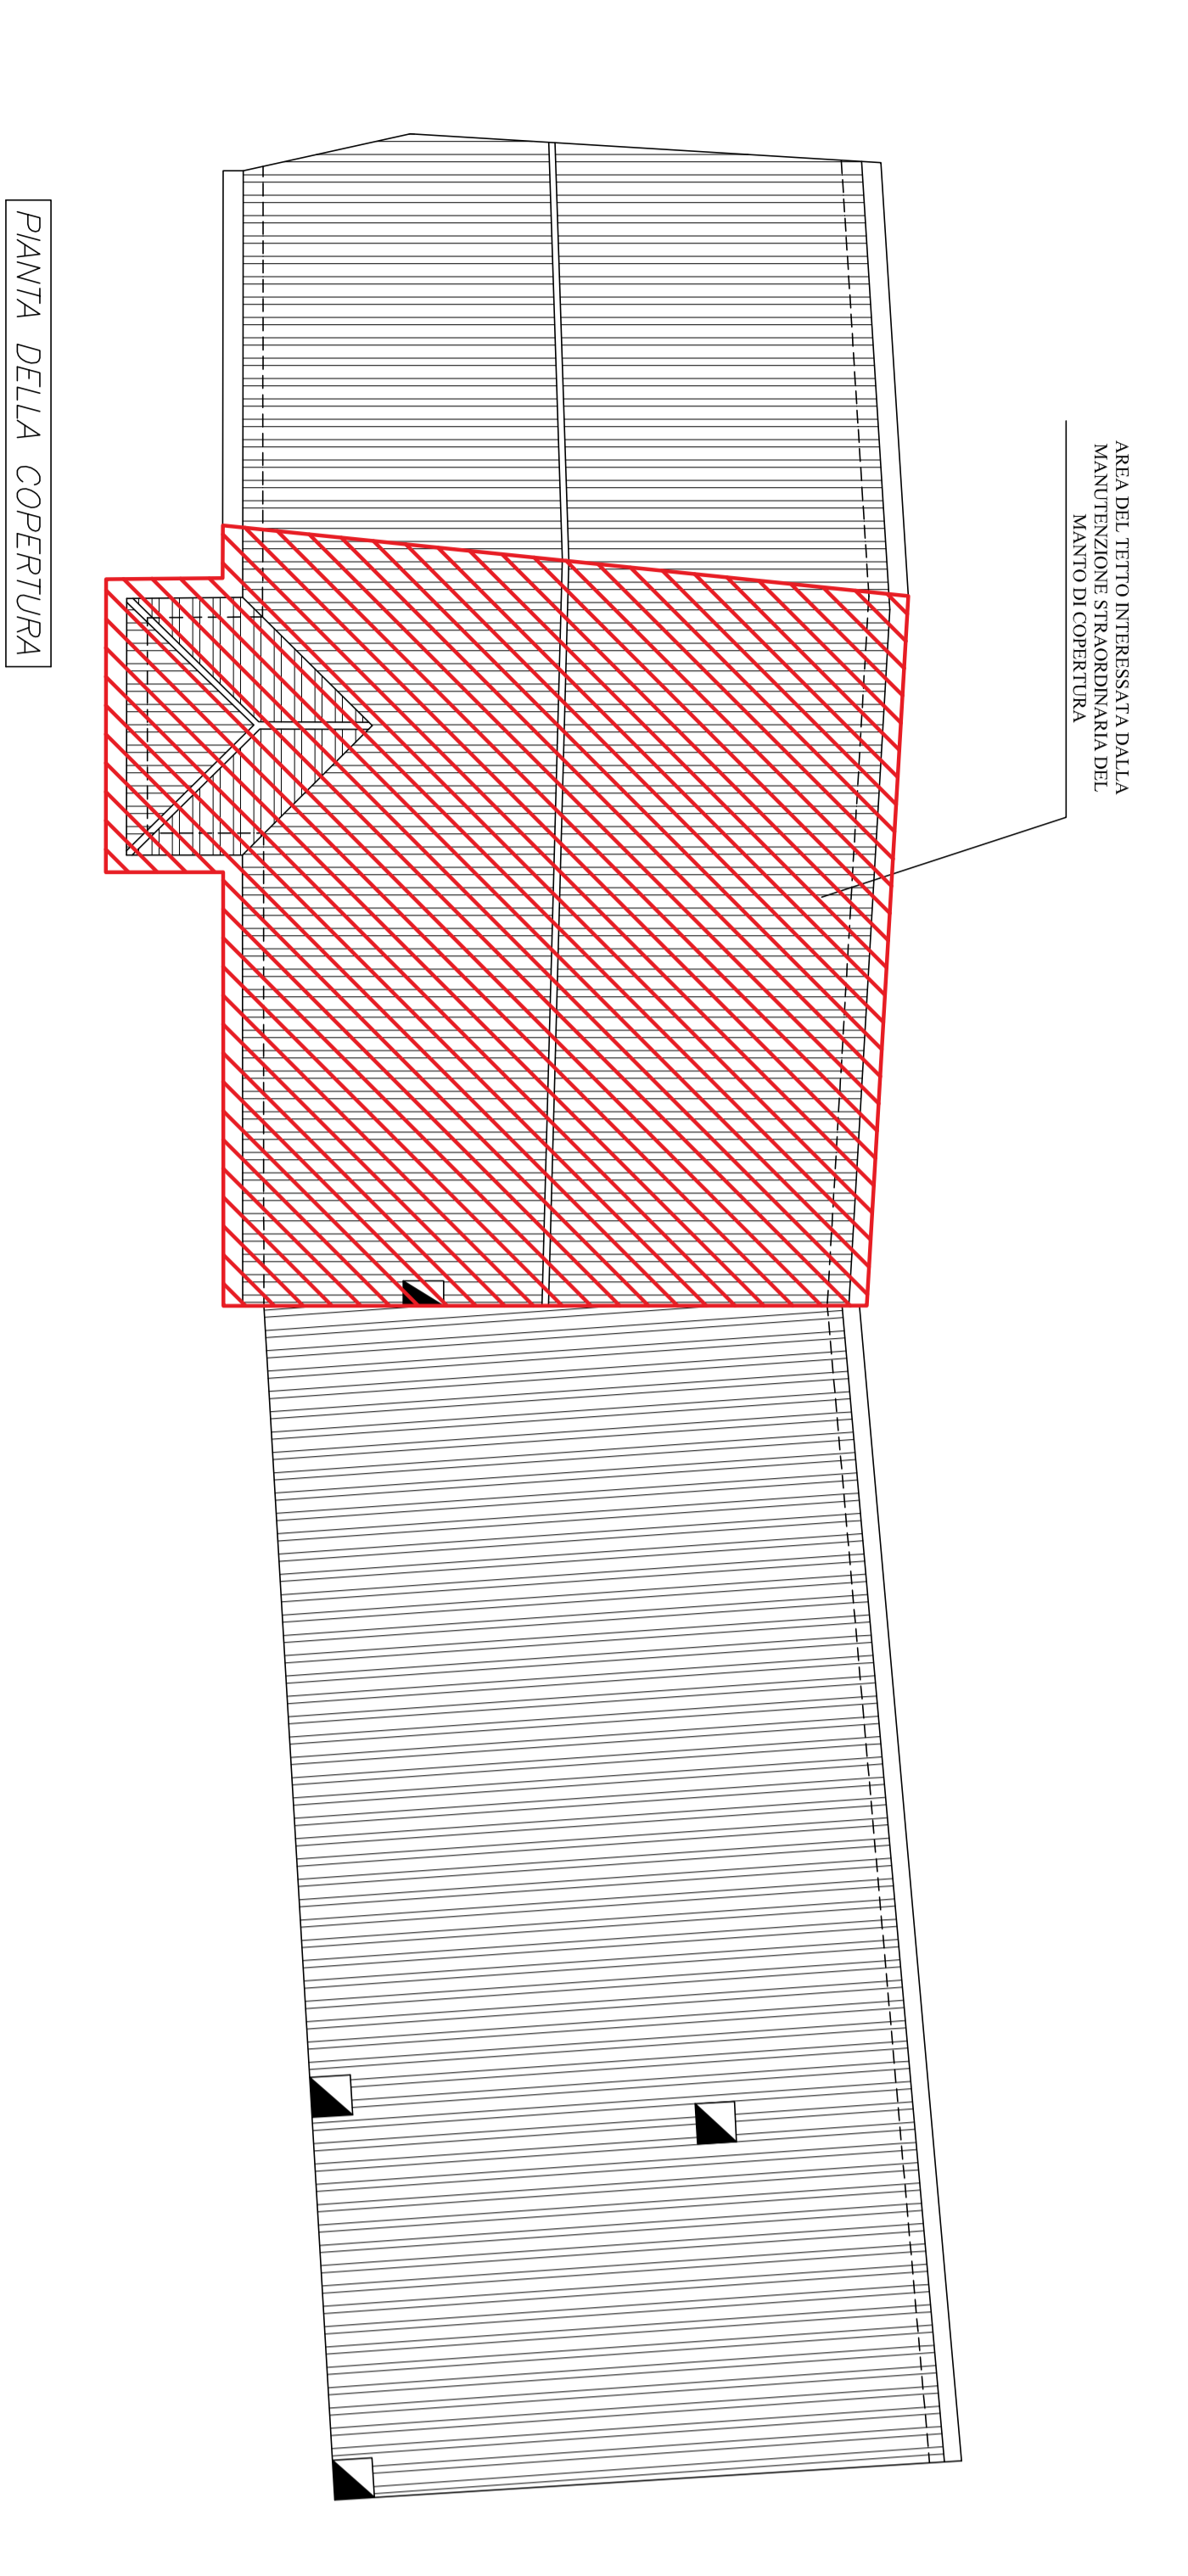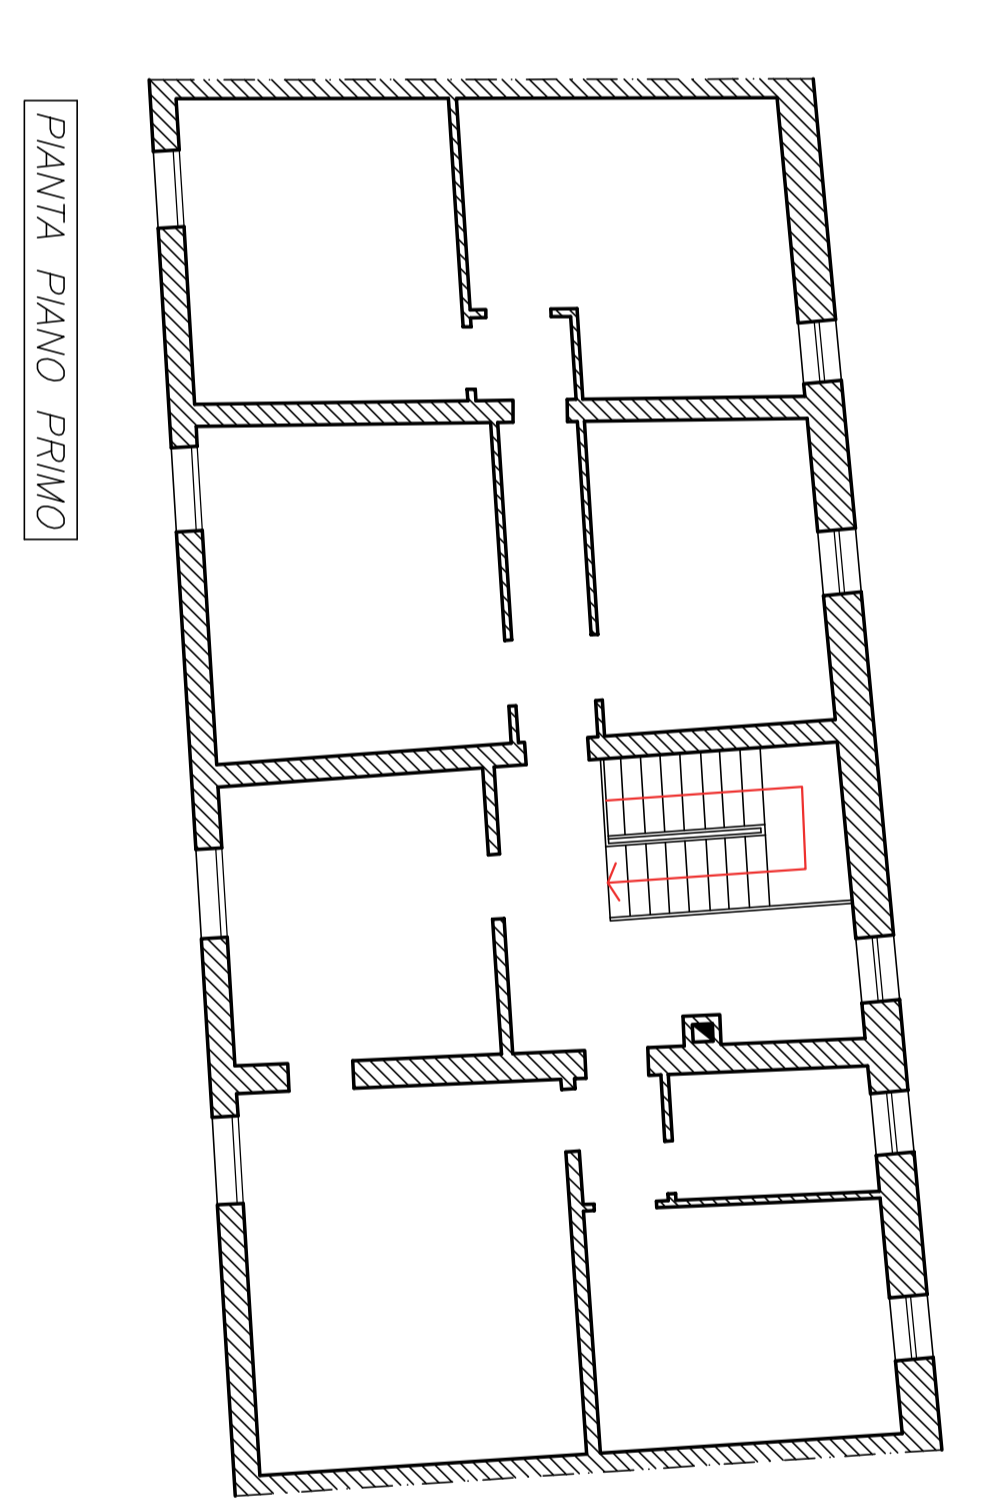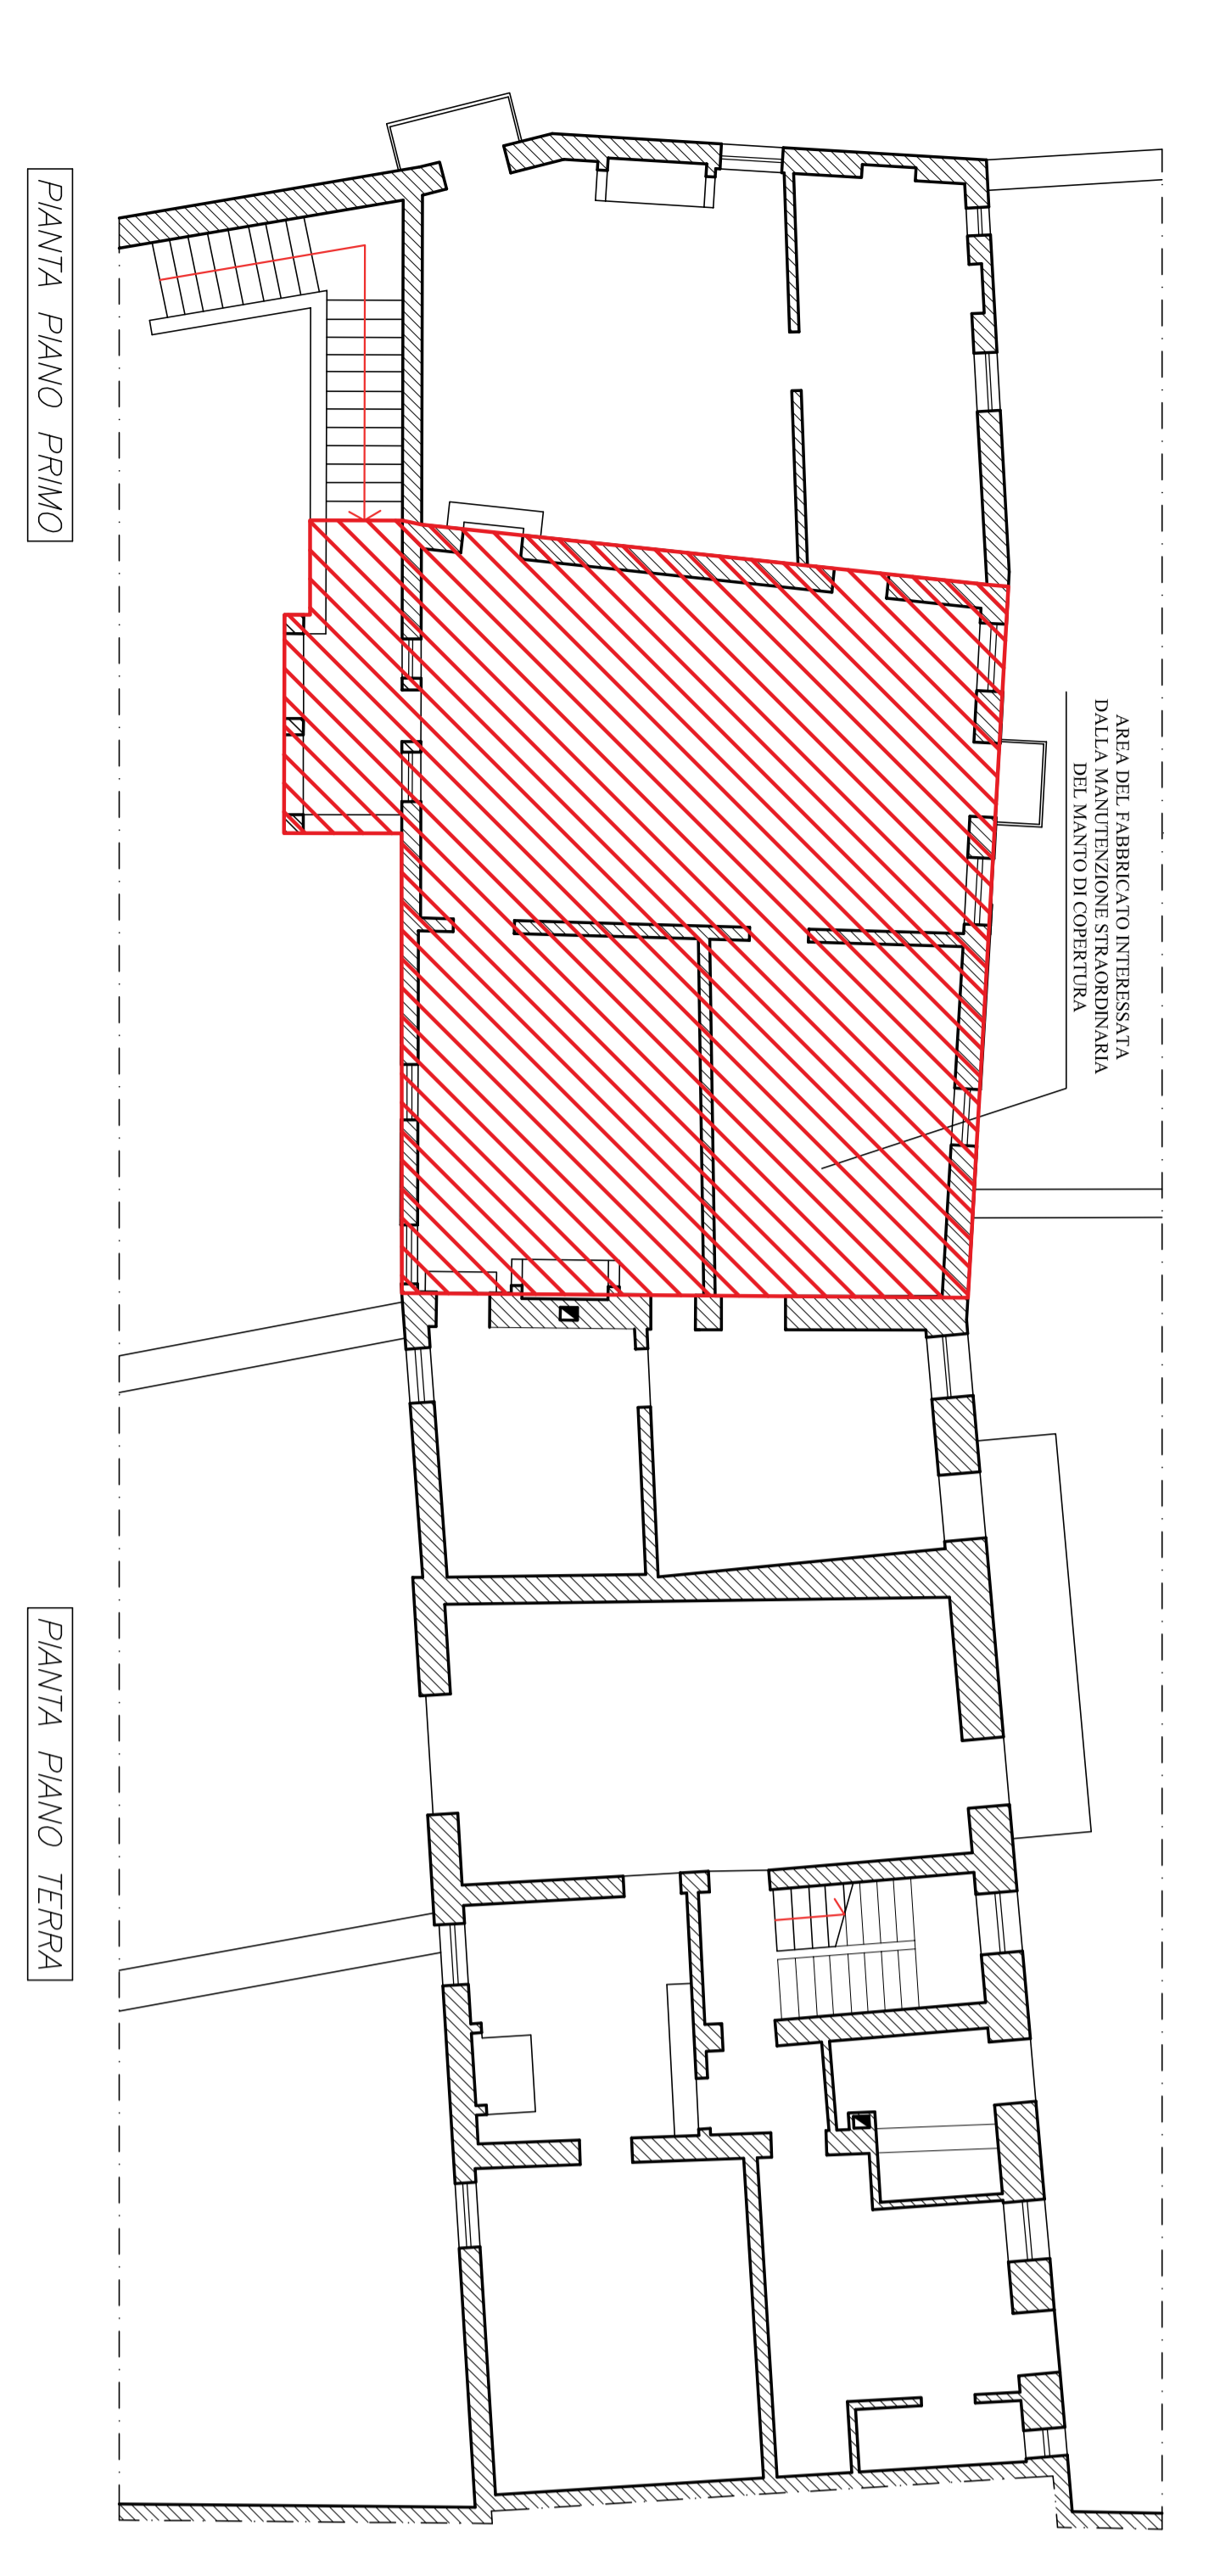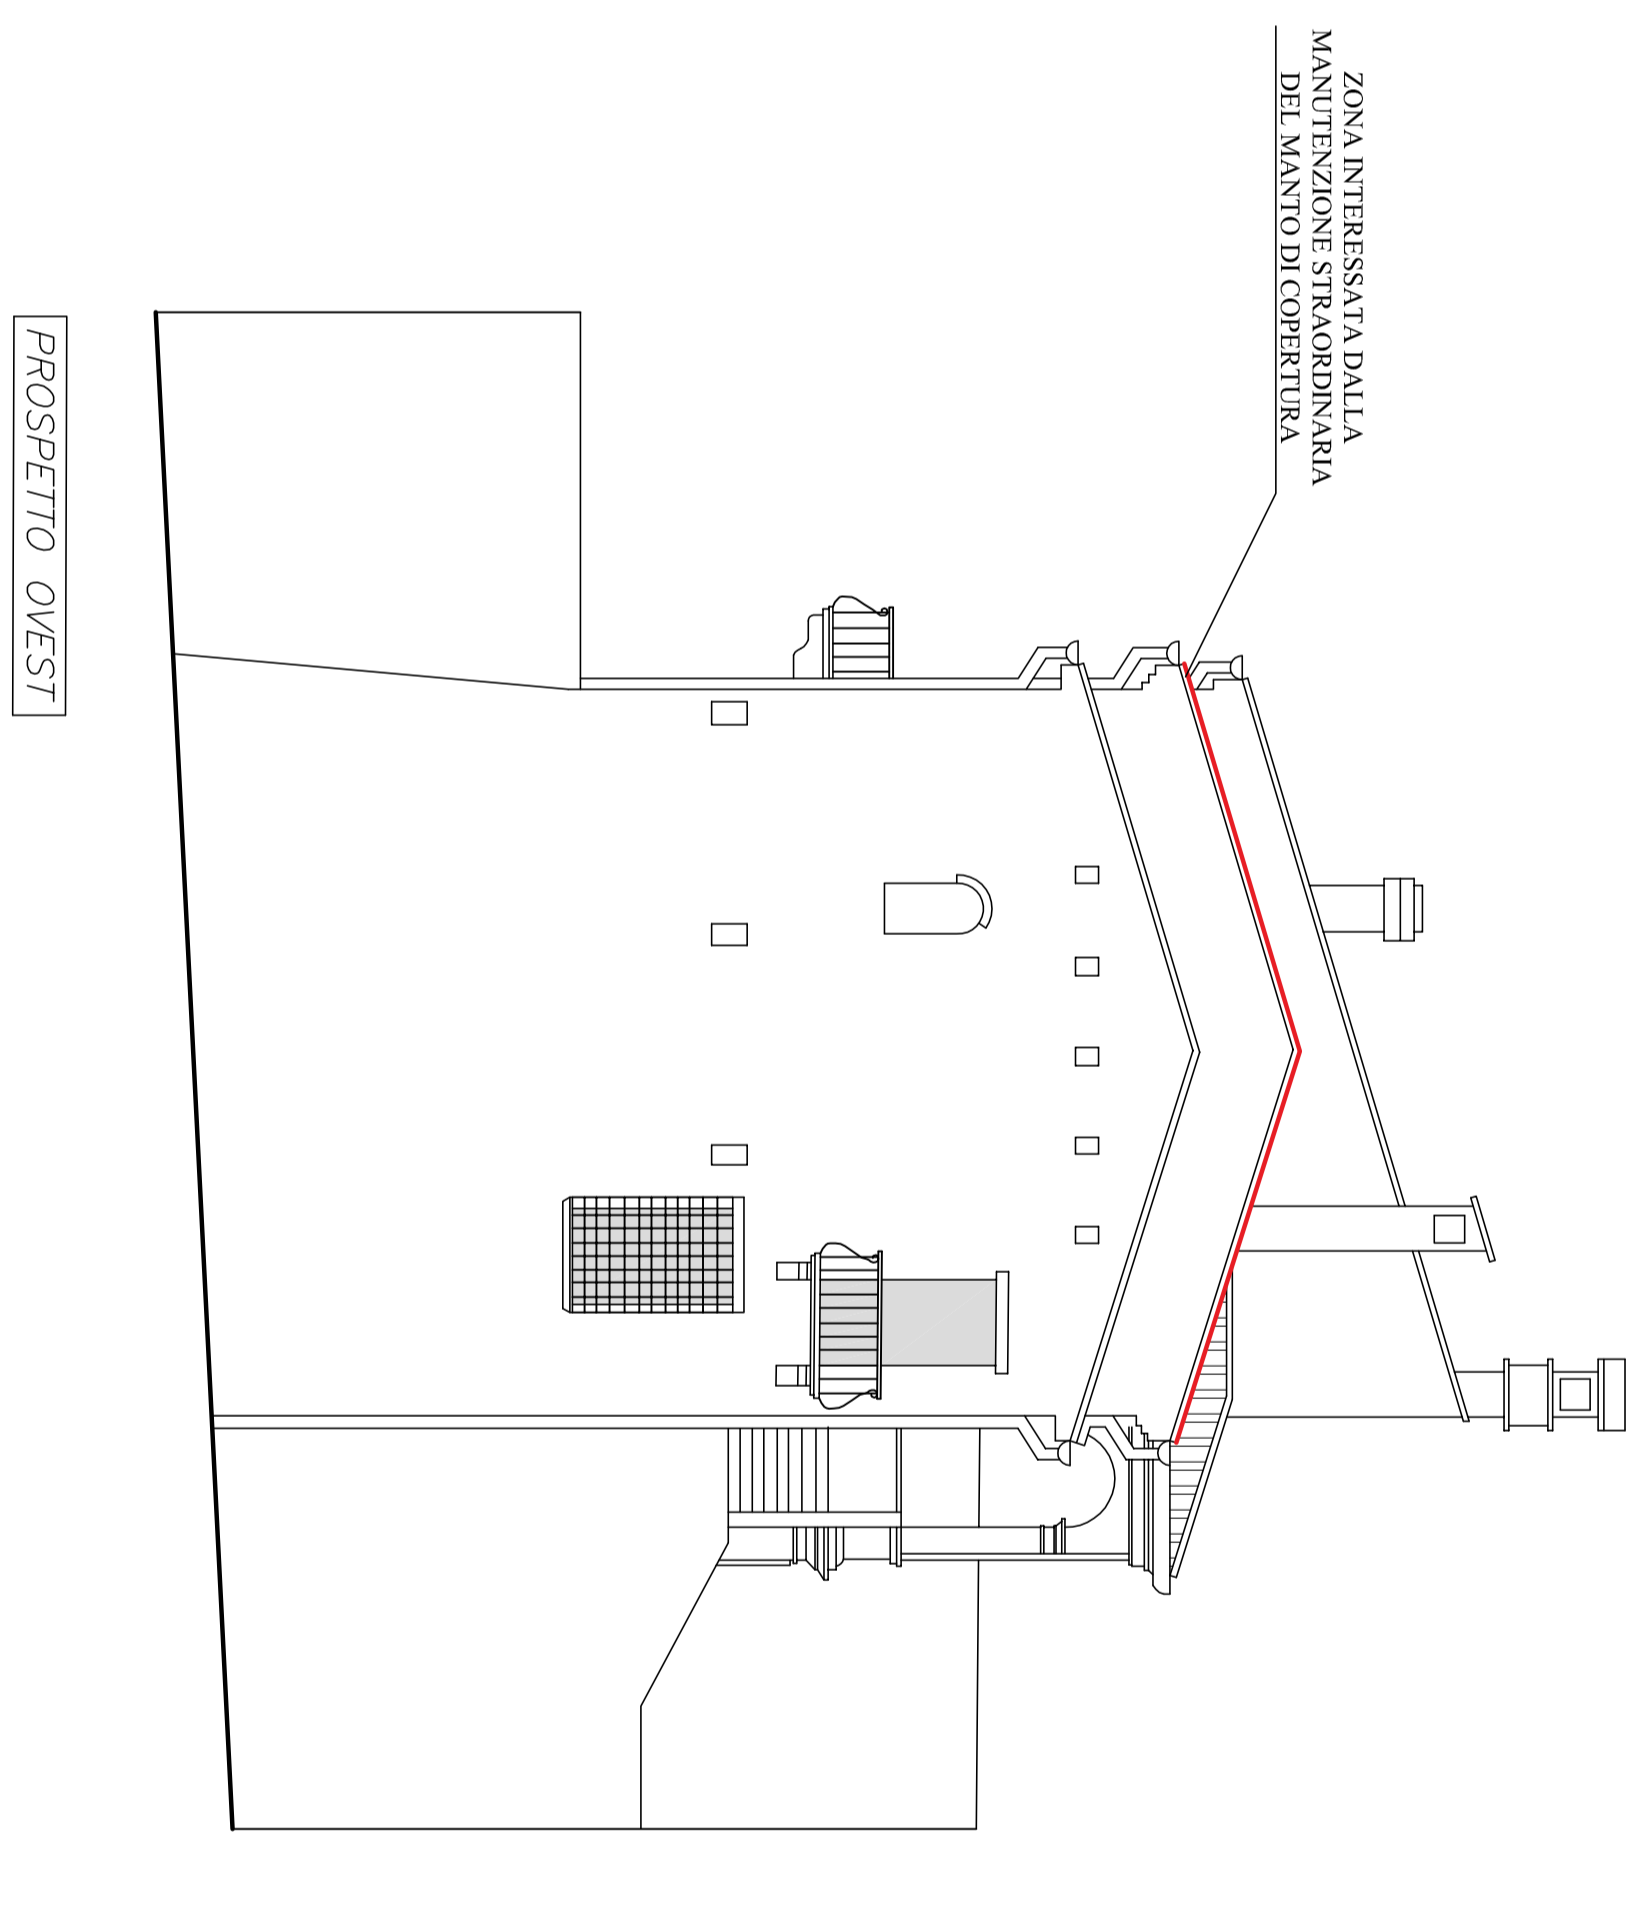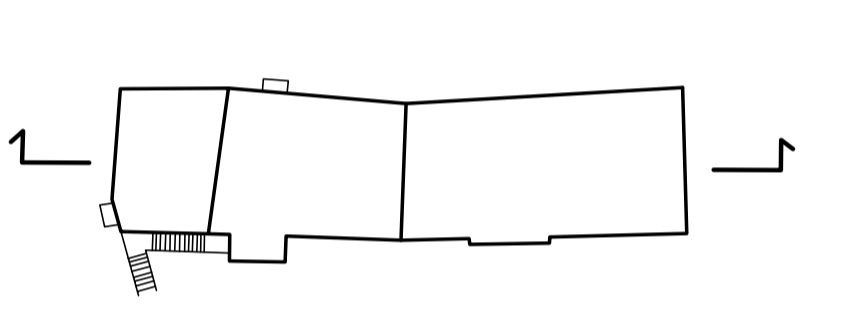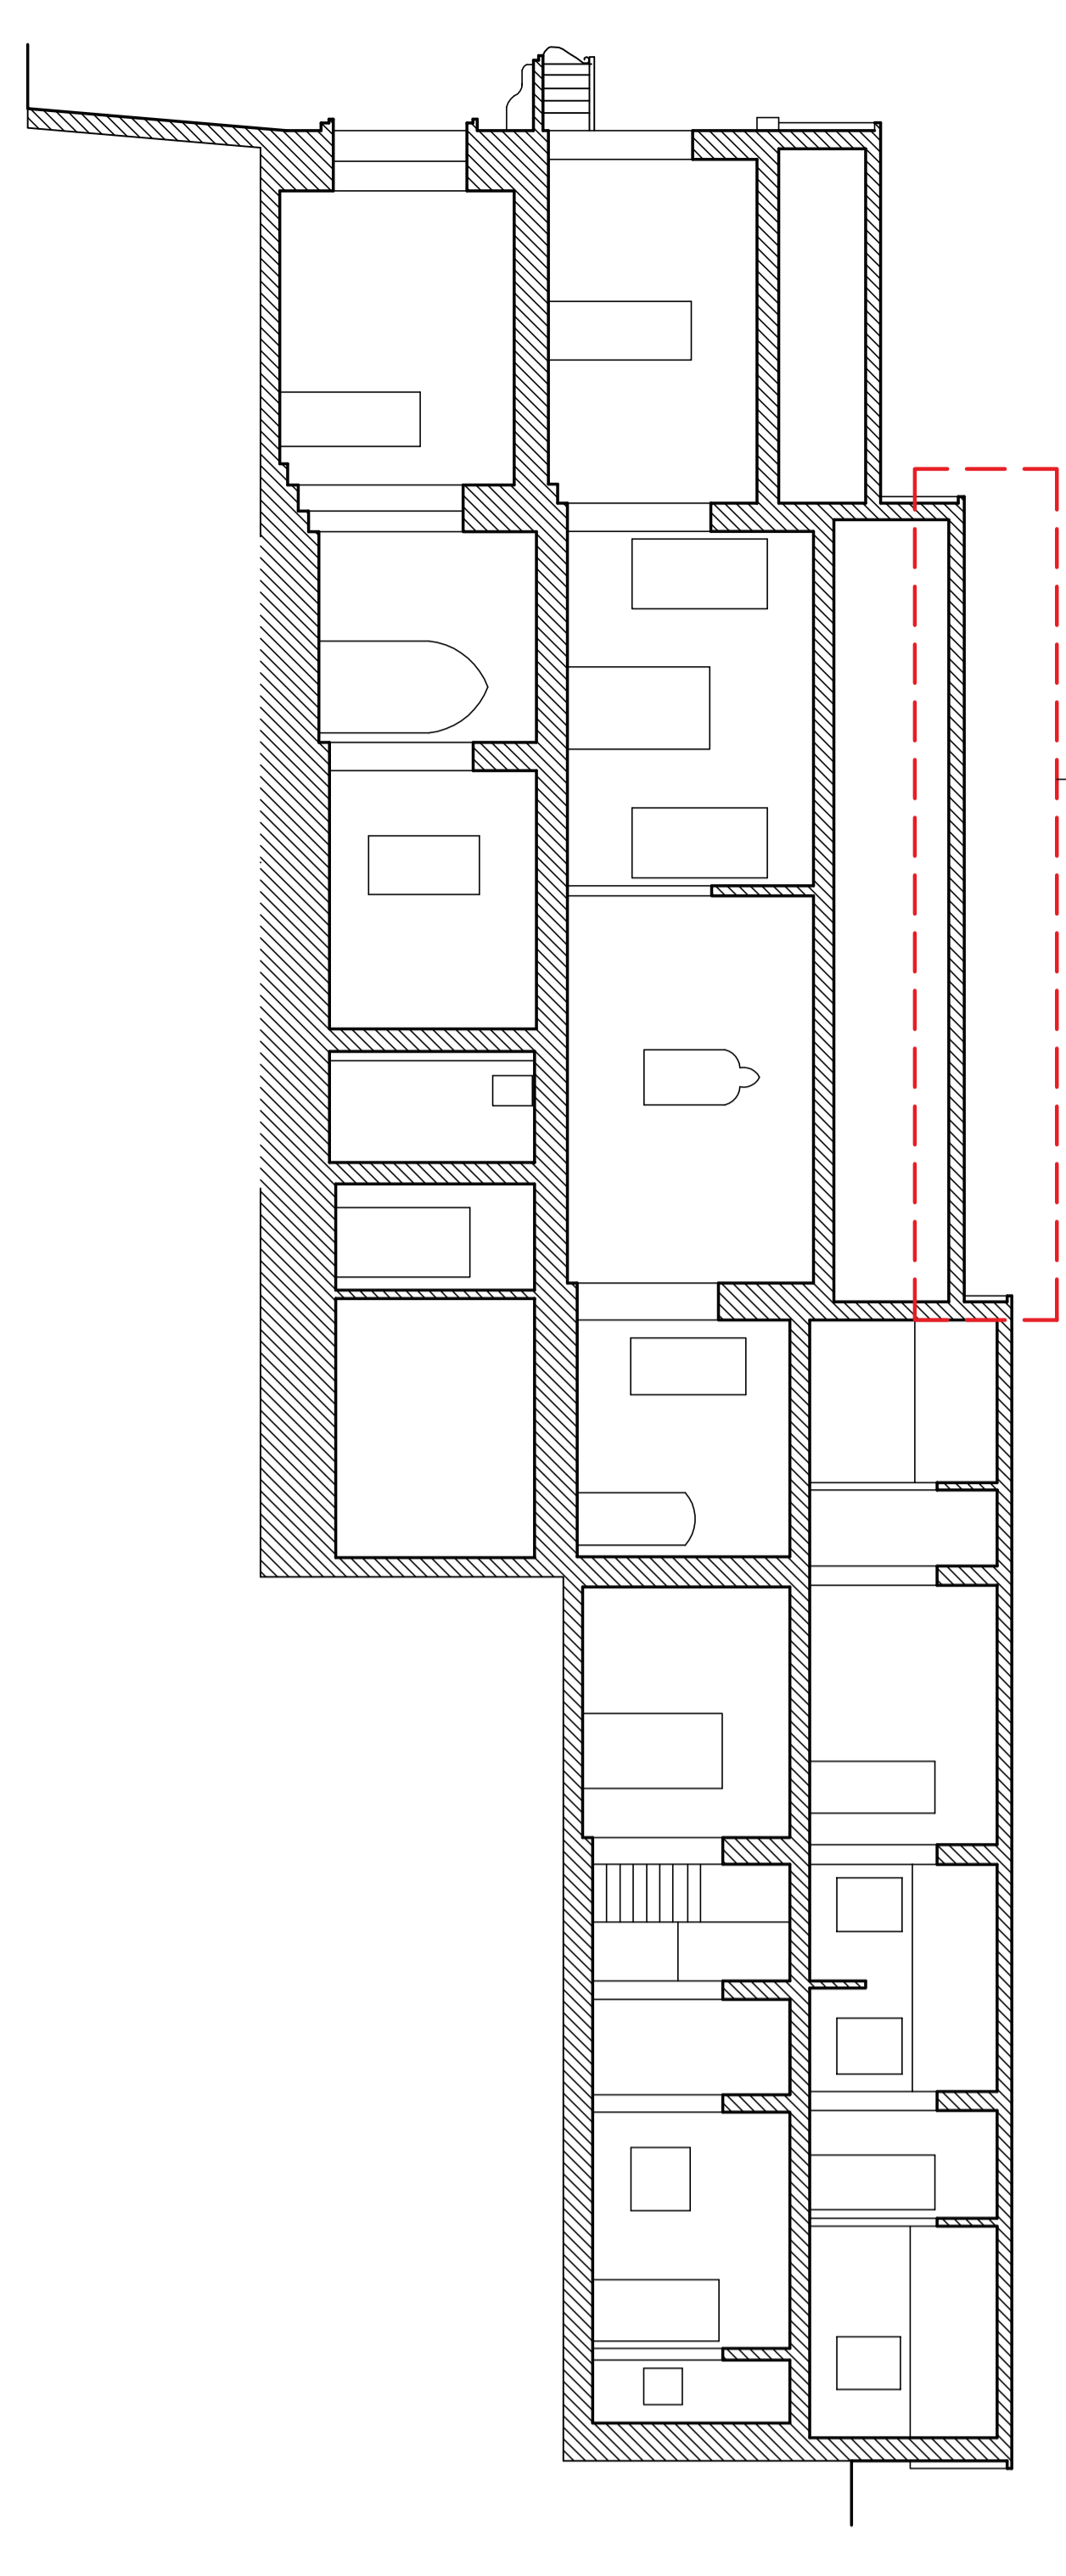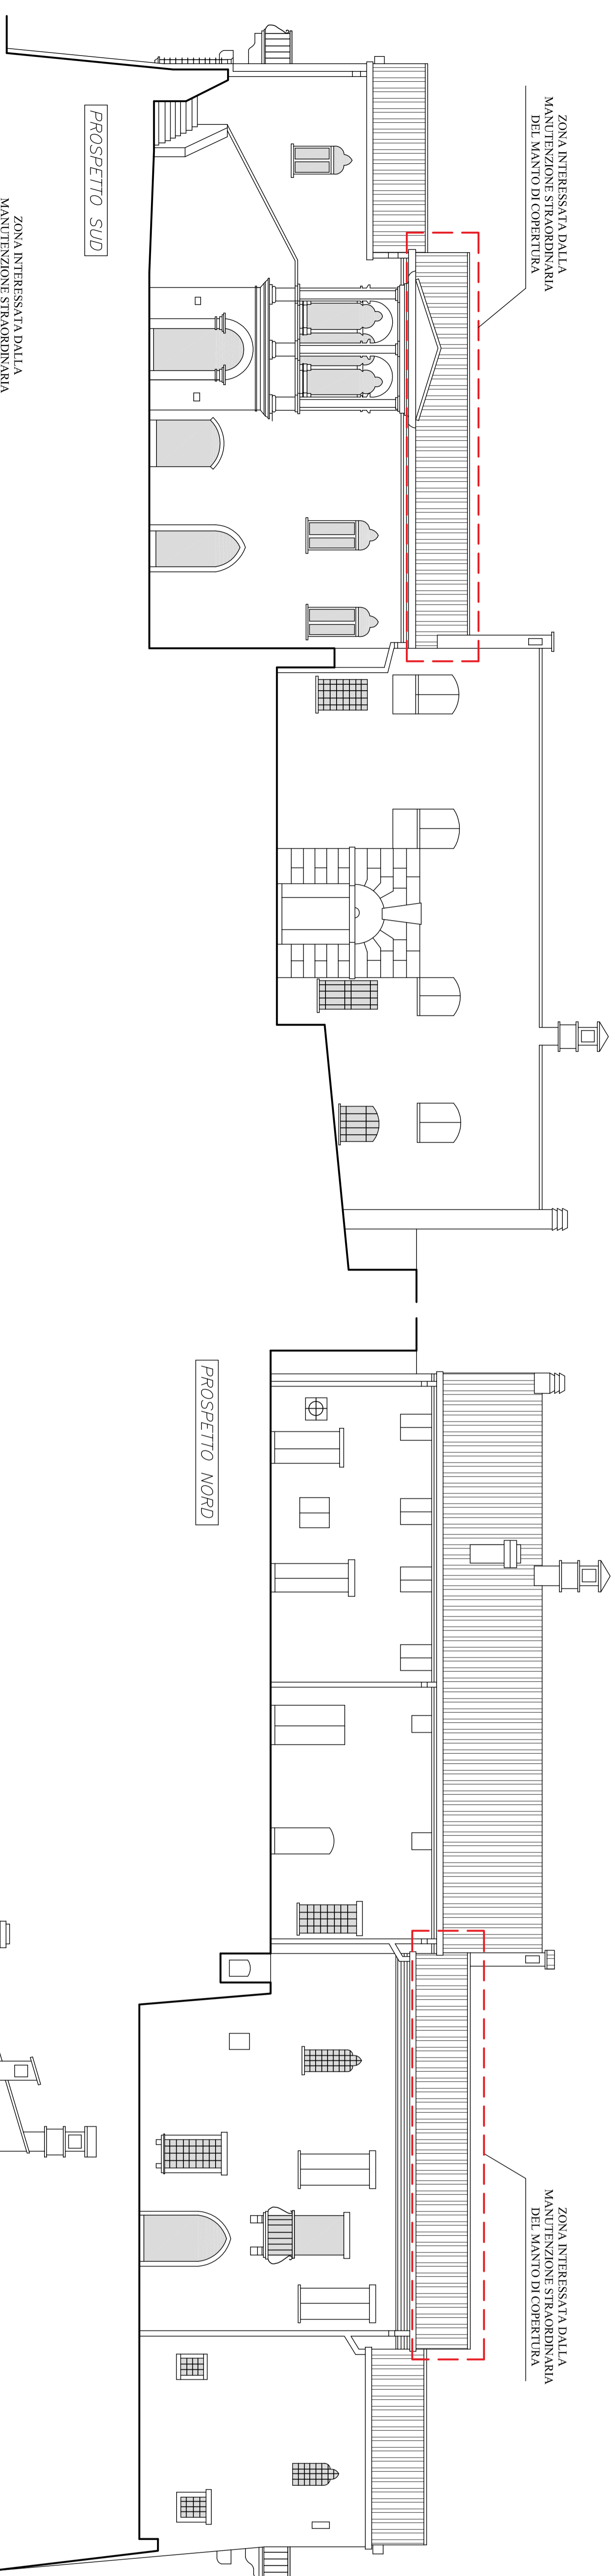

Scala: 1:100