Fabiana Gavasso
Digitally signed by Fabiana Gavasso
Date: 2018.12.20 13:52:40 CET
Reason:
Location:

COMUNE DI PADOVA

SETTORE LAVORI PUBBLICI

PROGETTO ESECUTIVO

RECUPERO DI UN FABBRICATO DI
10 ALLOGGI, IN VIA ROVERETO CIV.19
AL FINE DI REALIZZARE UN INTERVENTO
DI COHOUSING A PADOVA

IMPORTO COMPLESSIVO: € 1.350.000,00

N° Progetto	CUP	Elaborato 5
Nome file **Prog. Rovereto Co-housing .dwg** Data **Novembre 2018**	LLPP EDP 2019/034	**STATO DI FATTO: PIANTE** **piani 2° e copertura** **scala: 1:50**

Progettisti	Rup	Capo Settore
Ing. Arch. Fabiana Gavasso Arch. Fabiola Rigon Arch. Fabio Agostini	Arch. Stefano Benvegnu'	Ing. Massimo Benvenuti

BENVENUTO STEFANO
COMUNE DI PADOVA
21.12.2018 09:30:59 UTC

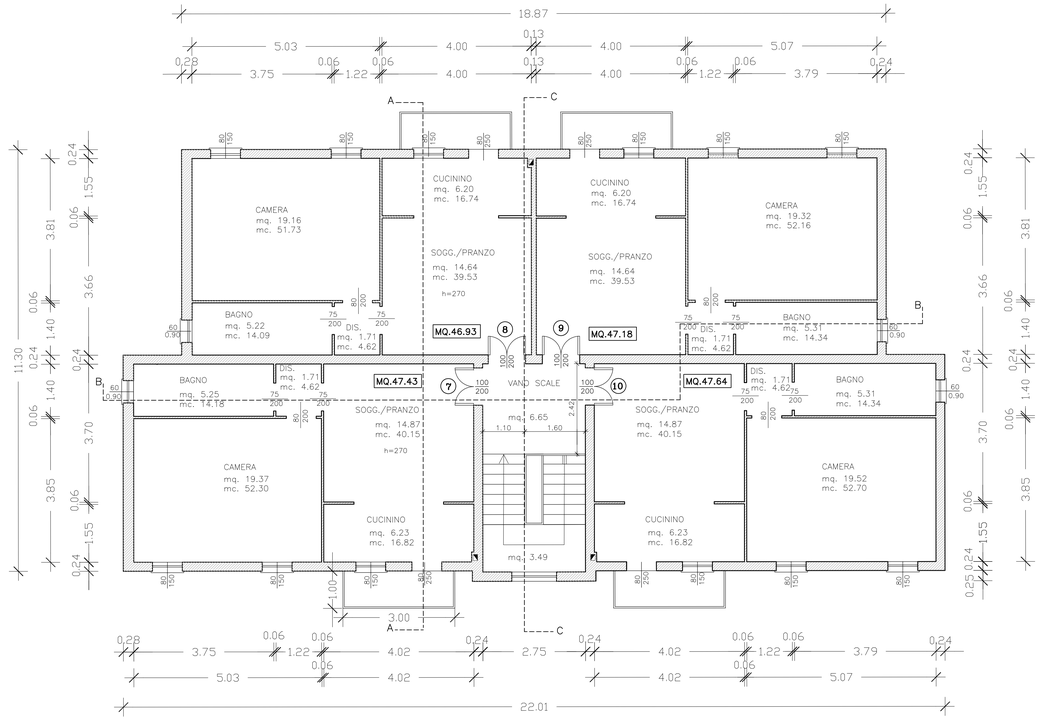

PIANTA PIANO SECONDO

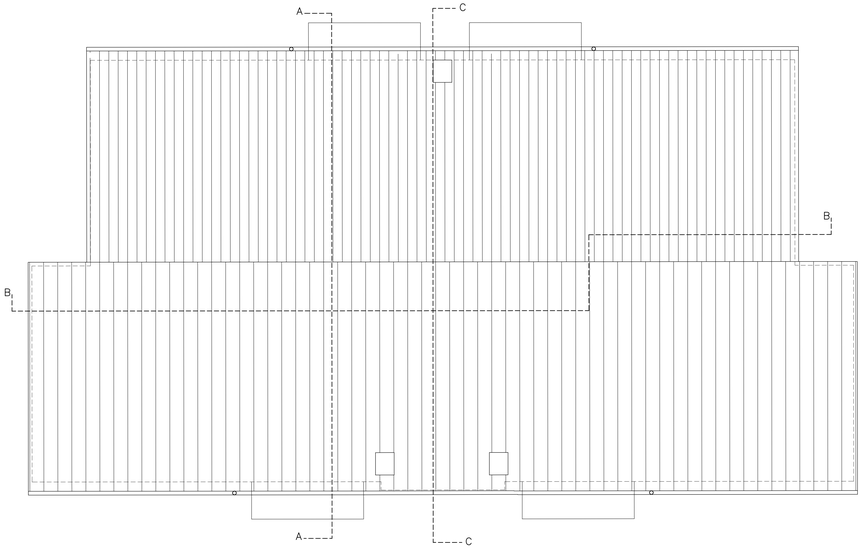

PIANO COPERTURA

ABACO DEGLI ALLOGGI

INT.	PIANO	S.U. mq.	S.N.R. mq. POGGIOLI
T°	1	45.59	/
T°	2	66.20	/
T°	3	71.03	/
1°	4	47.43	3.00
1°	5	68.01	3.00
1°	6	47.73	3.00
2°	7	47.43	3.00
2°	8	46.93	3.00
2°	9	47.18	3.00
2°	10	47.64	3.00
TOTALI		535.17	21.00

CORRIDOIO P.T. E VANO SCALA MQ. 33.95
SUPERFICIE TOT. MQ. 590.12