

COMUNE DI PADOVA


SETTORE LAVORI PUBBLICI

PROGETTO ESECUTIVO

RECUPERO DI UN FABBRICATO DI  
10 ALLOGGI, IN VIA ROVERETO CIV.19  
AL FINE DI REALIZZARE UN INTERVENTO  
DI COHOUSING A PADOVA

IMPORTO COMPLESSIVO: € 1.350.000,00


N° Progetto Nome file Prog. Rovereto Co-housing Aut. 11/11/2018 Data Novembre 2018	CUP LLPP EDP 2019/034	Elaborato <b>SEZIONI COMPARATIVE</b> scala: 1:50	15
Progettisti Ing. Arch. Fabiana Cavasso Arch. Fabiola Rigon Arch. Fabio Agostini	Rup Arch. Stefano Beavignat	Capo Settore Ing. Massimo Benvenuti	

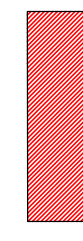


COSTRUZIONE




DEMOLIZIONE

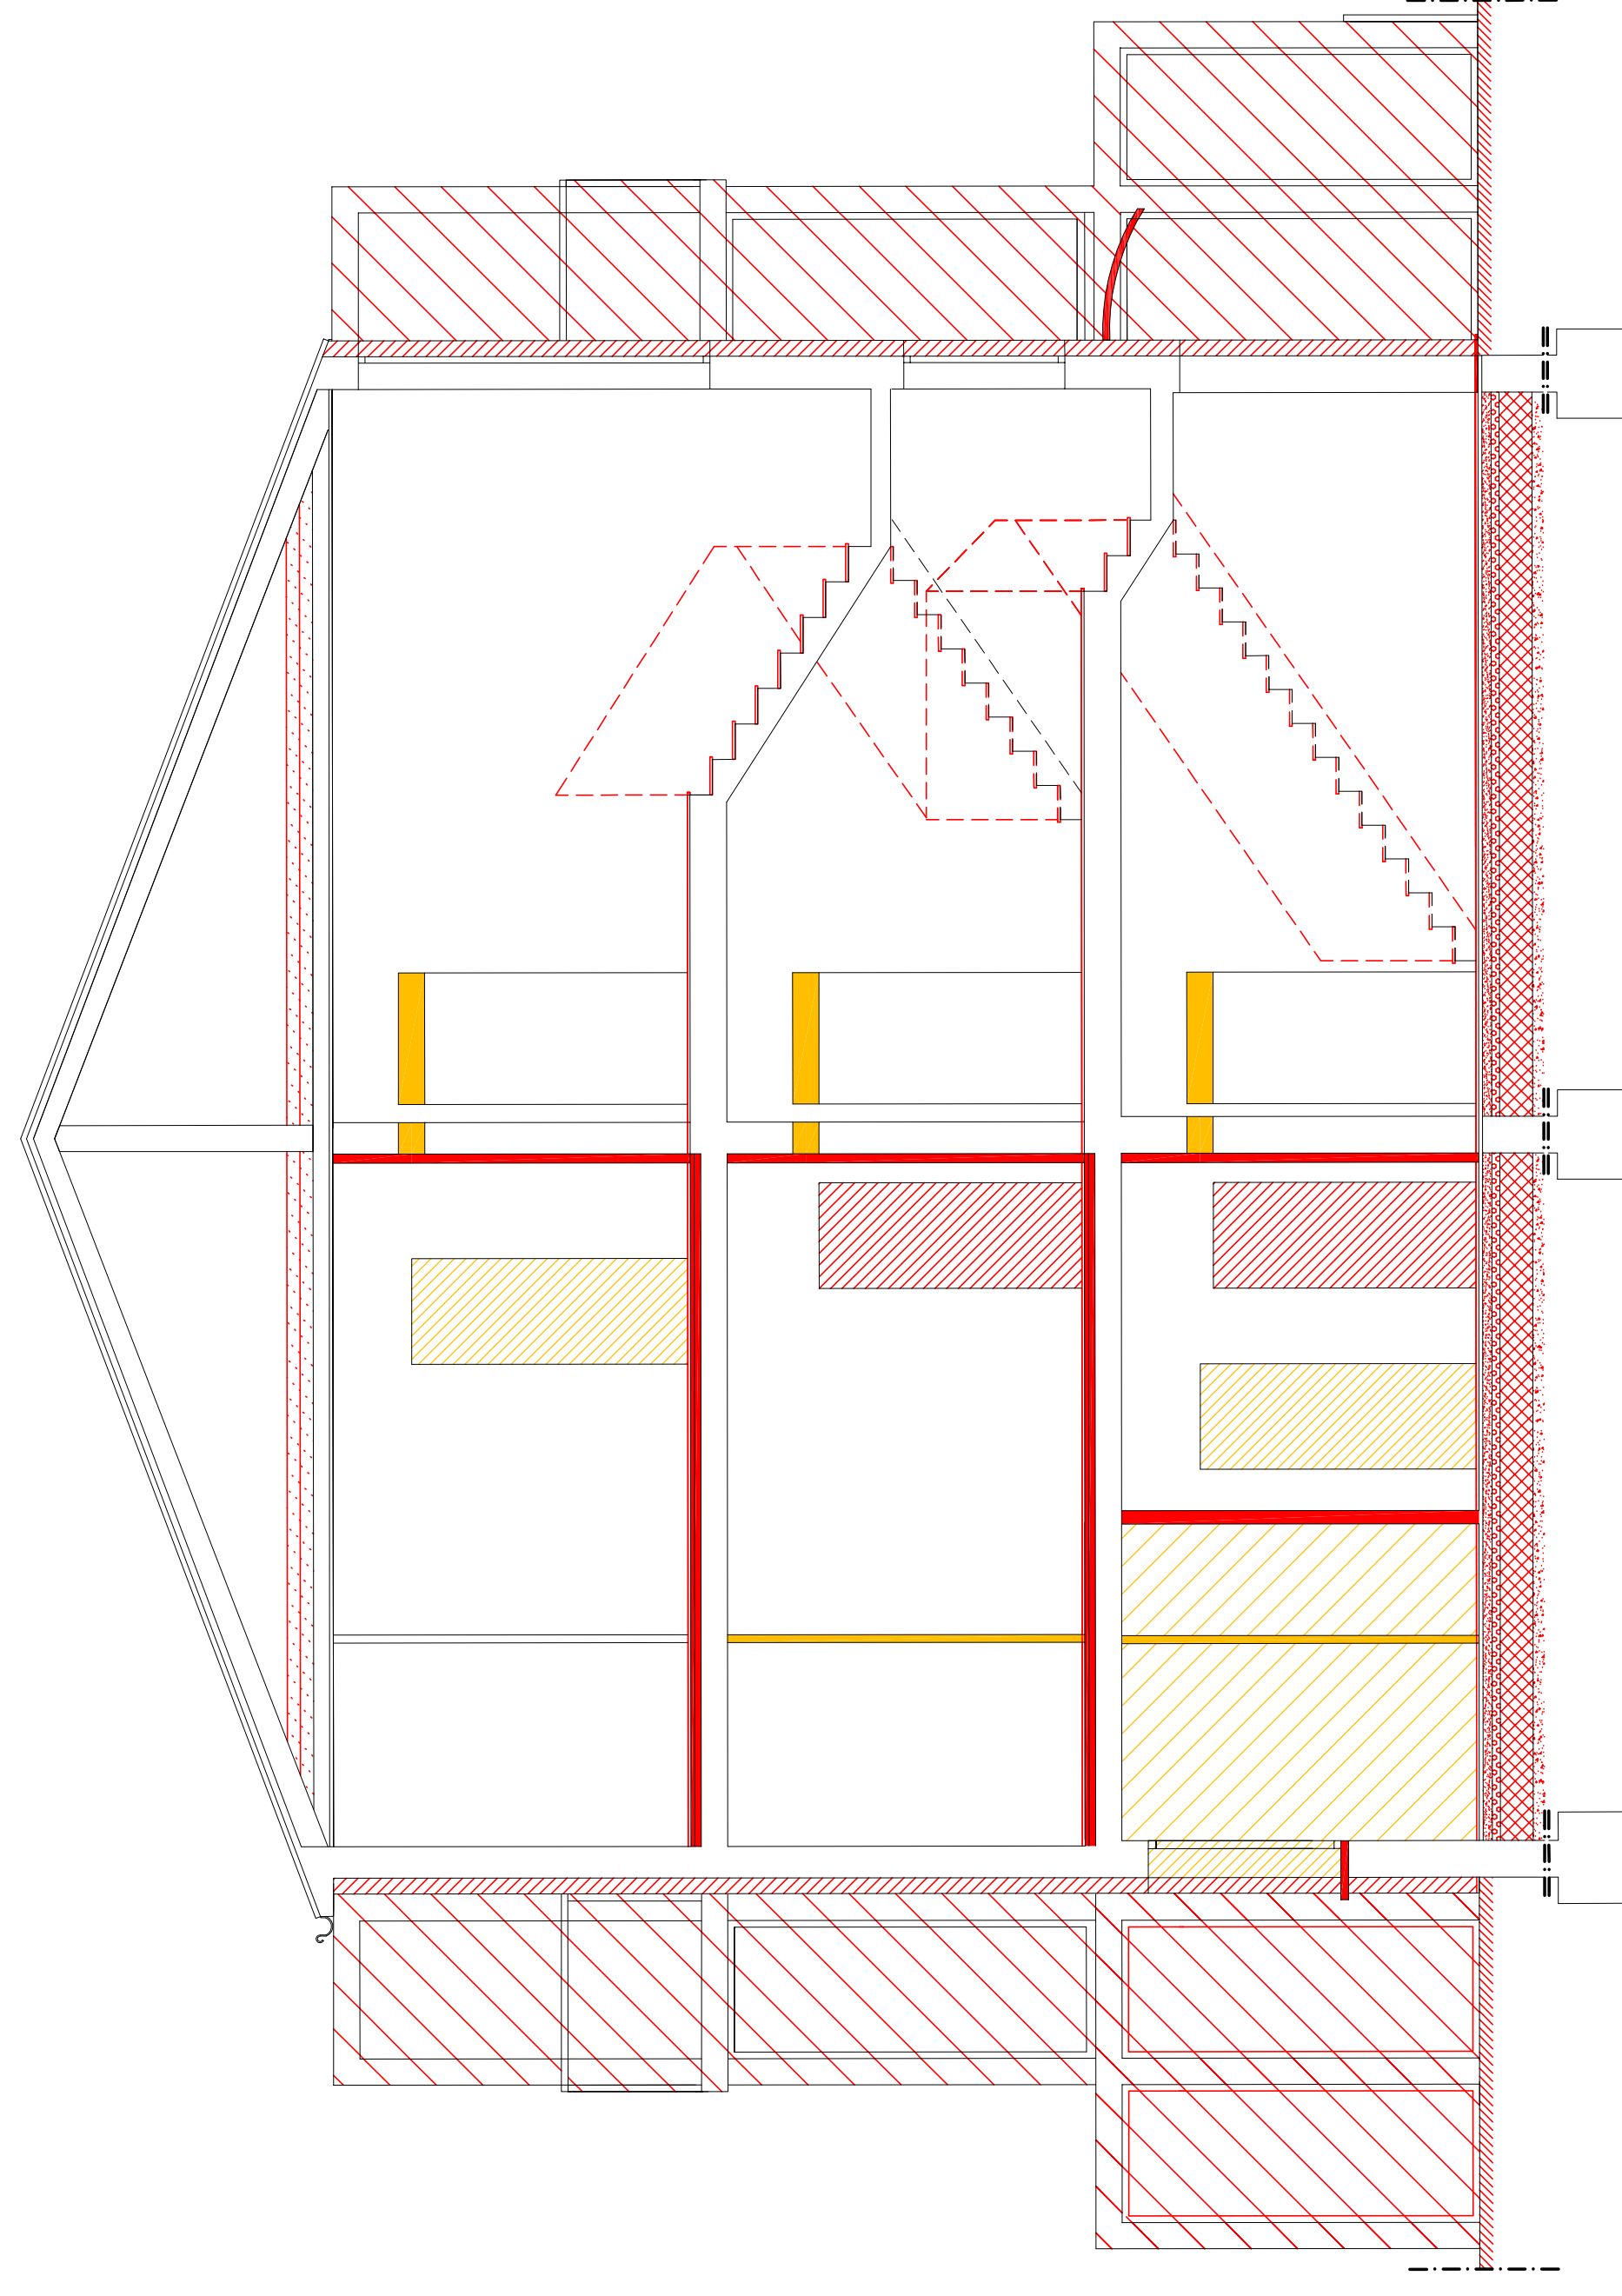

SEZIONE C-C

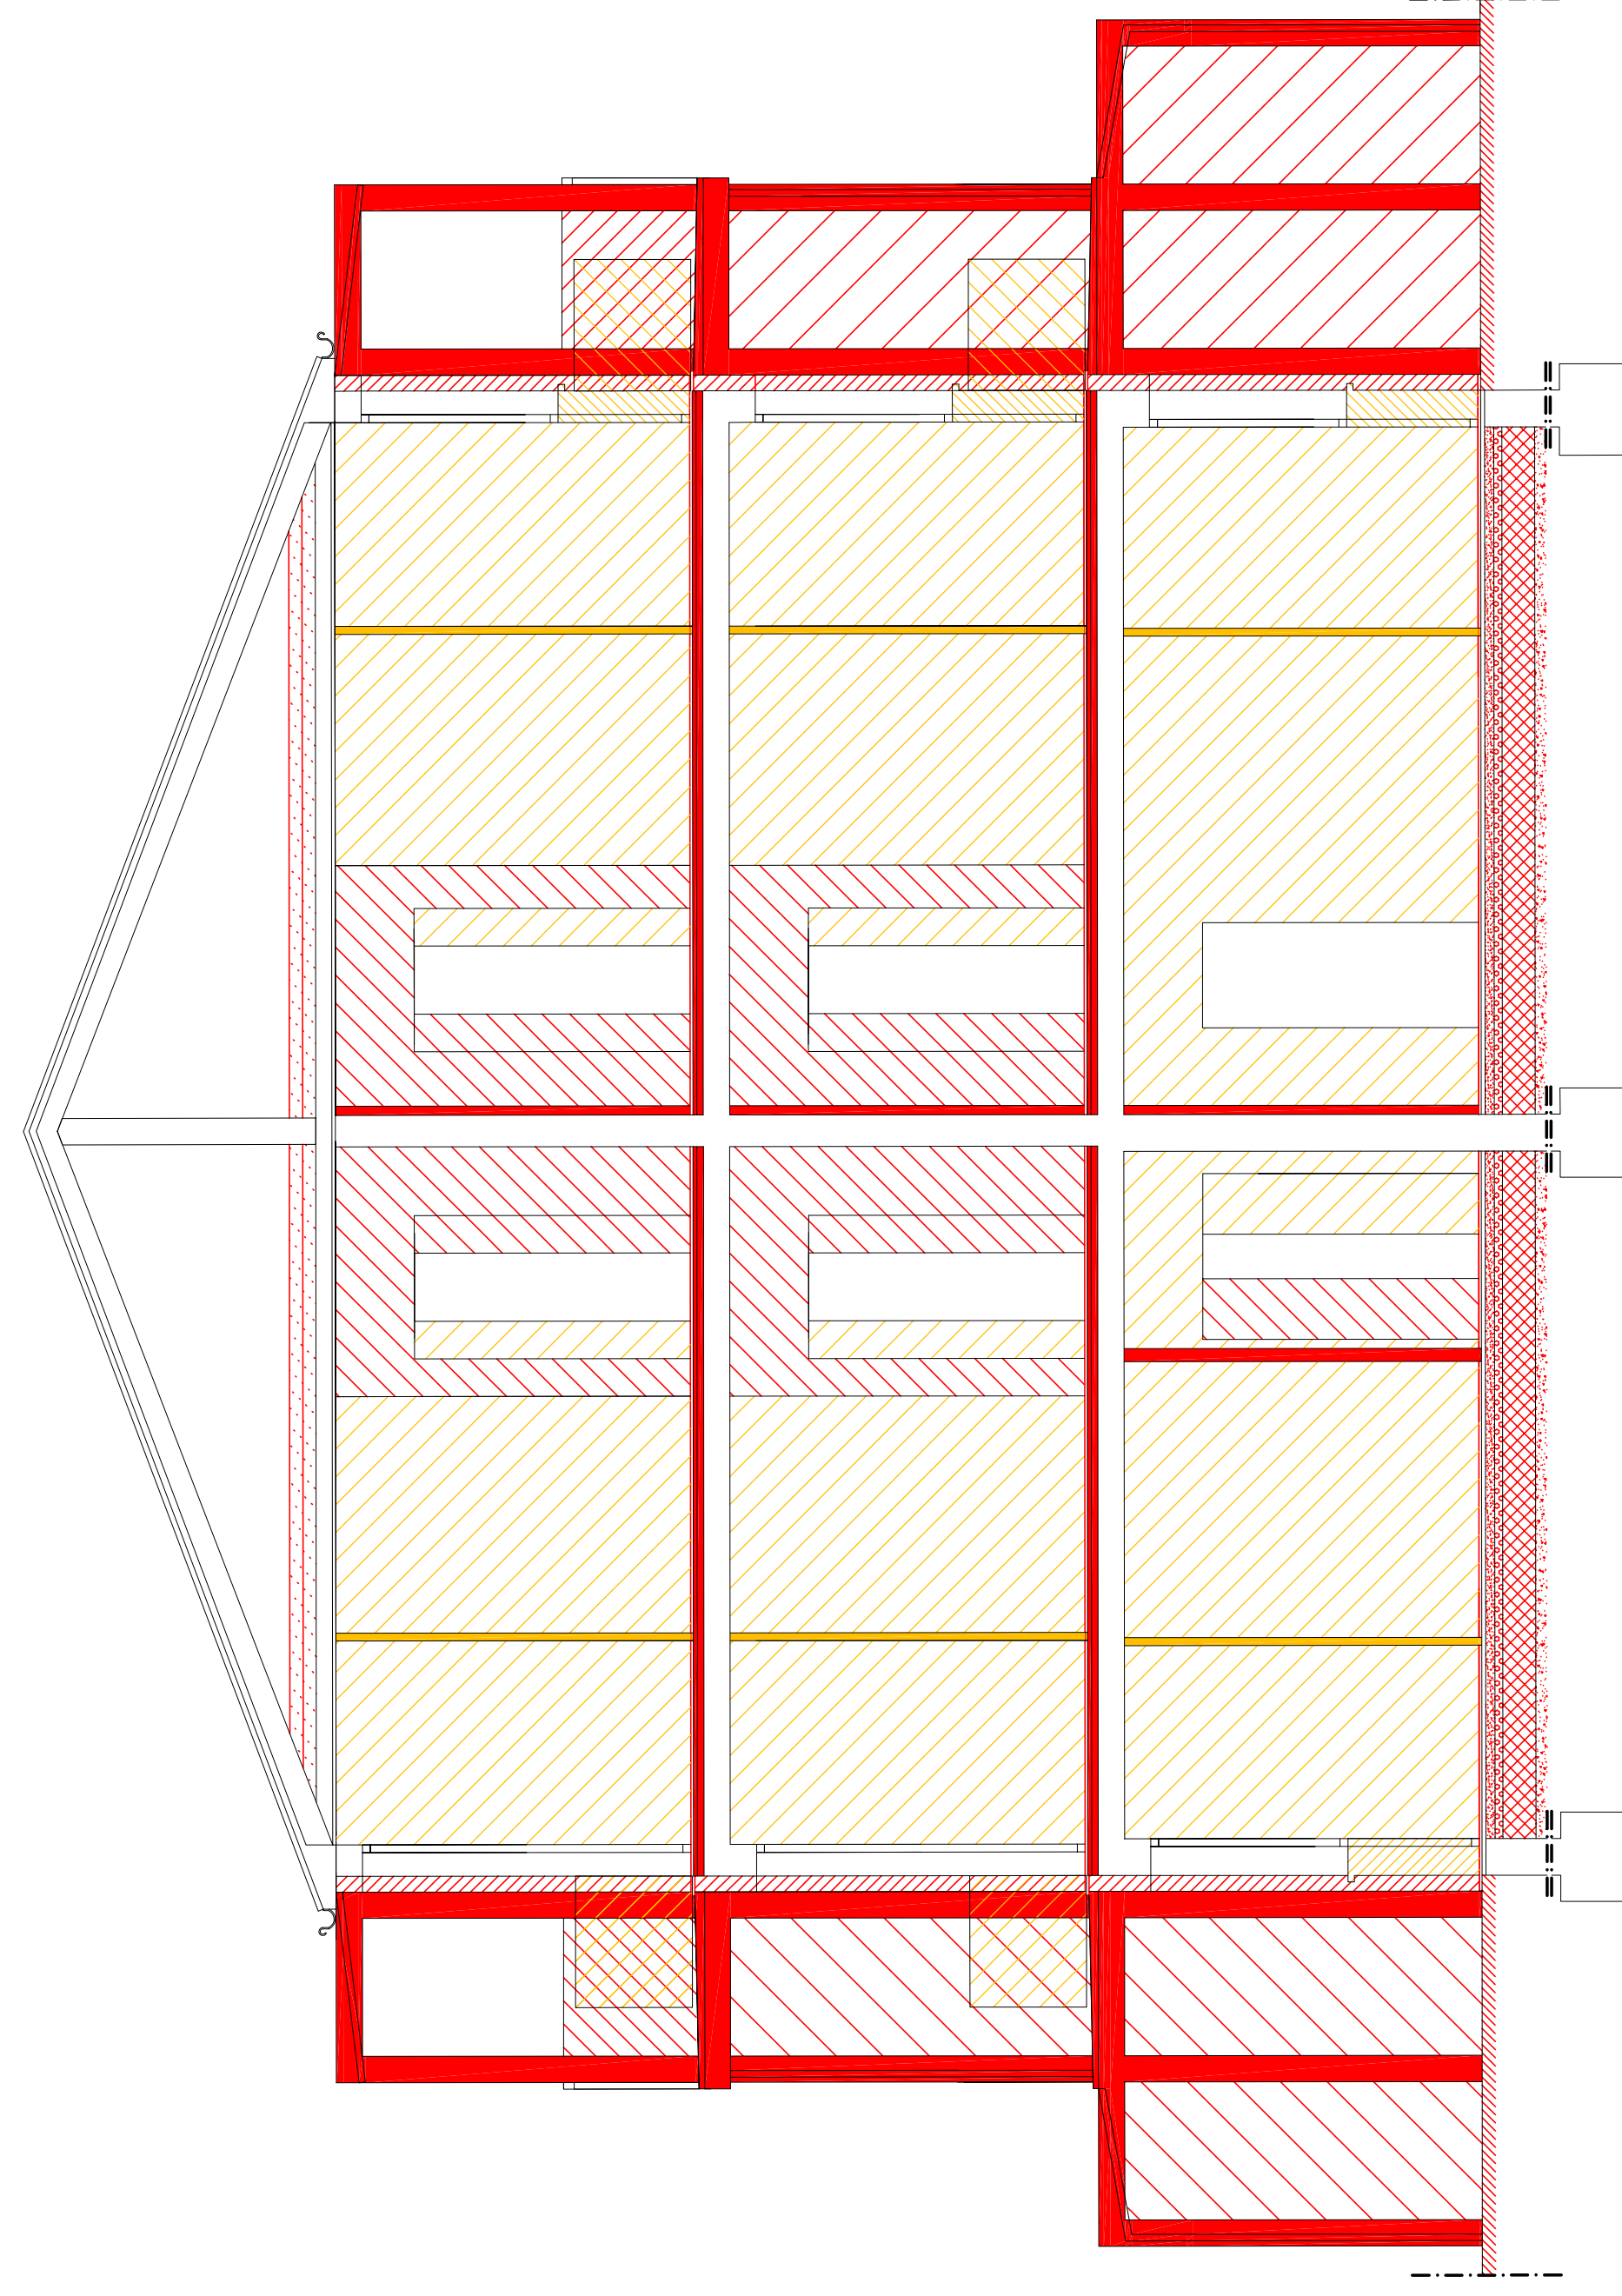

SEZIONE A-A

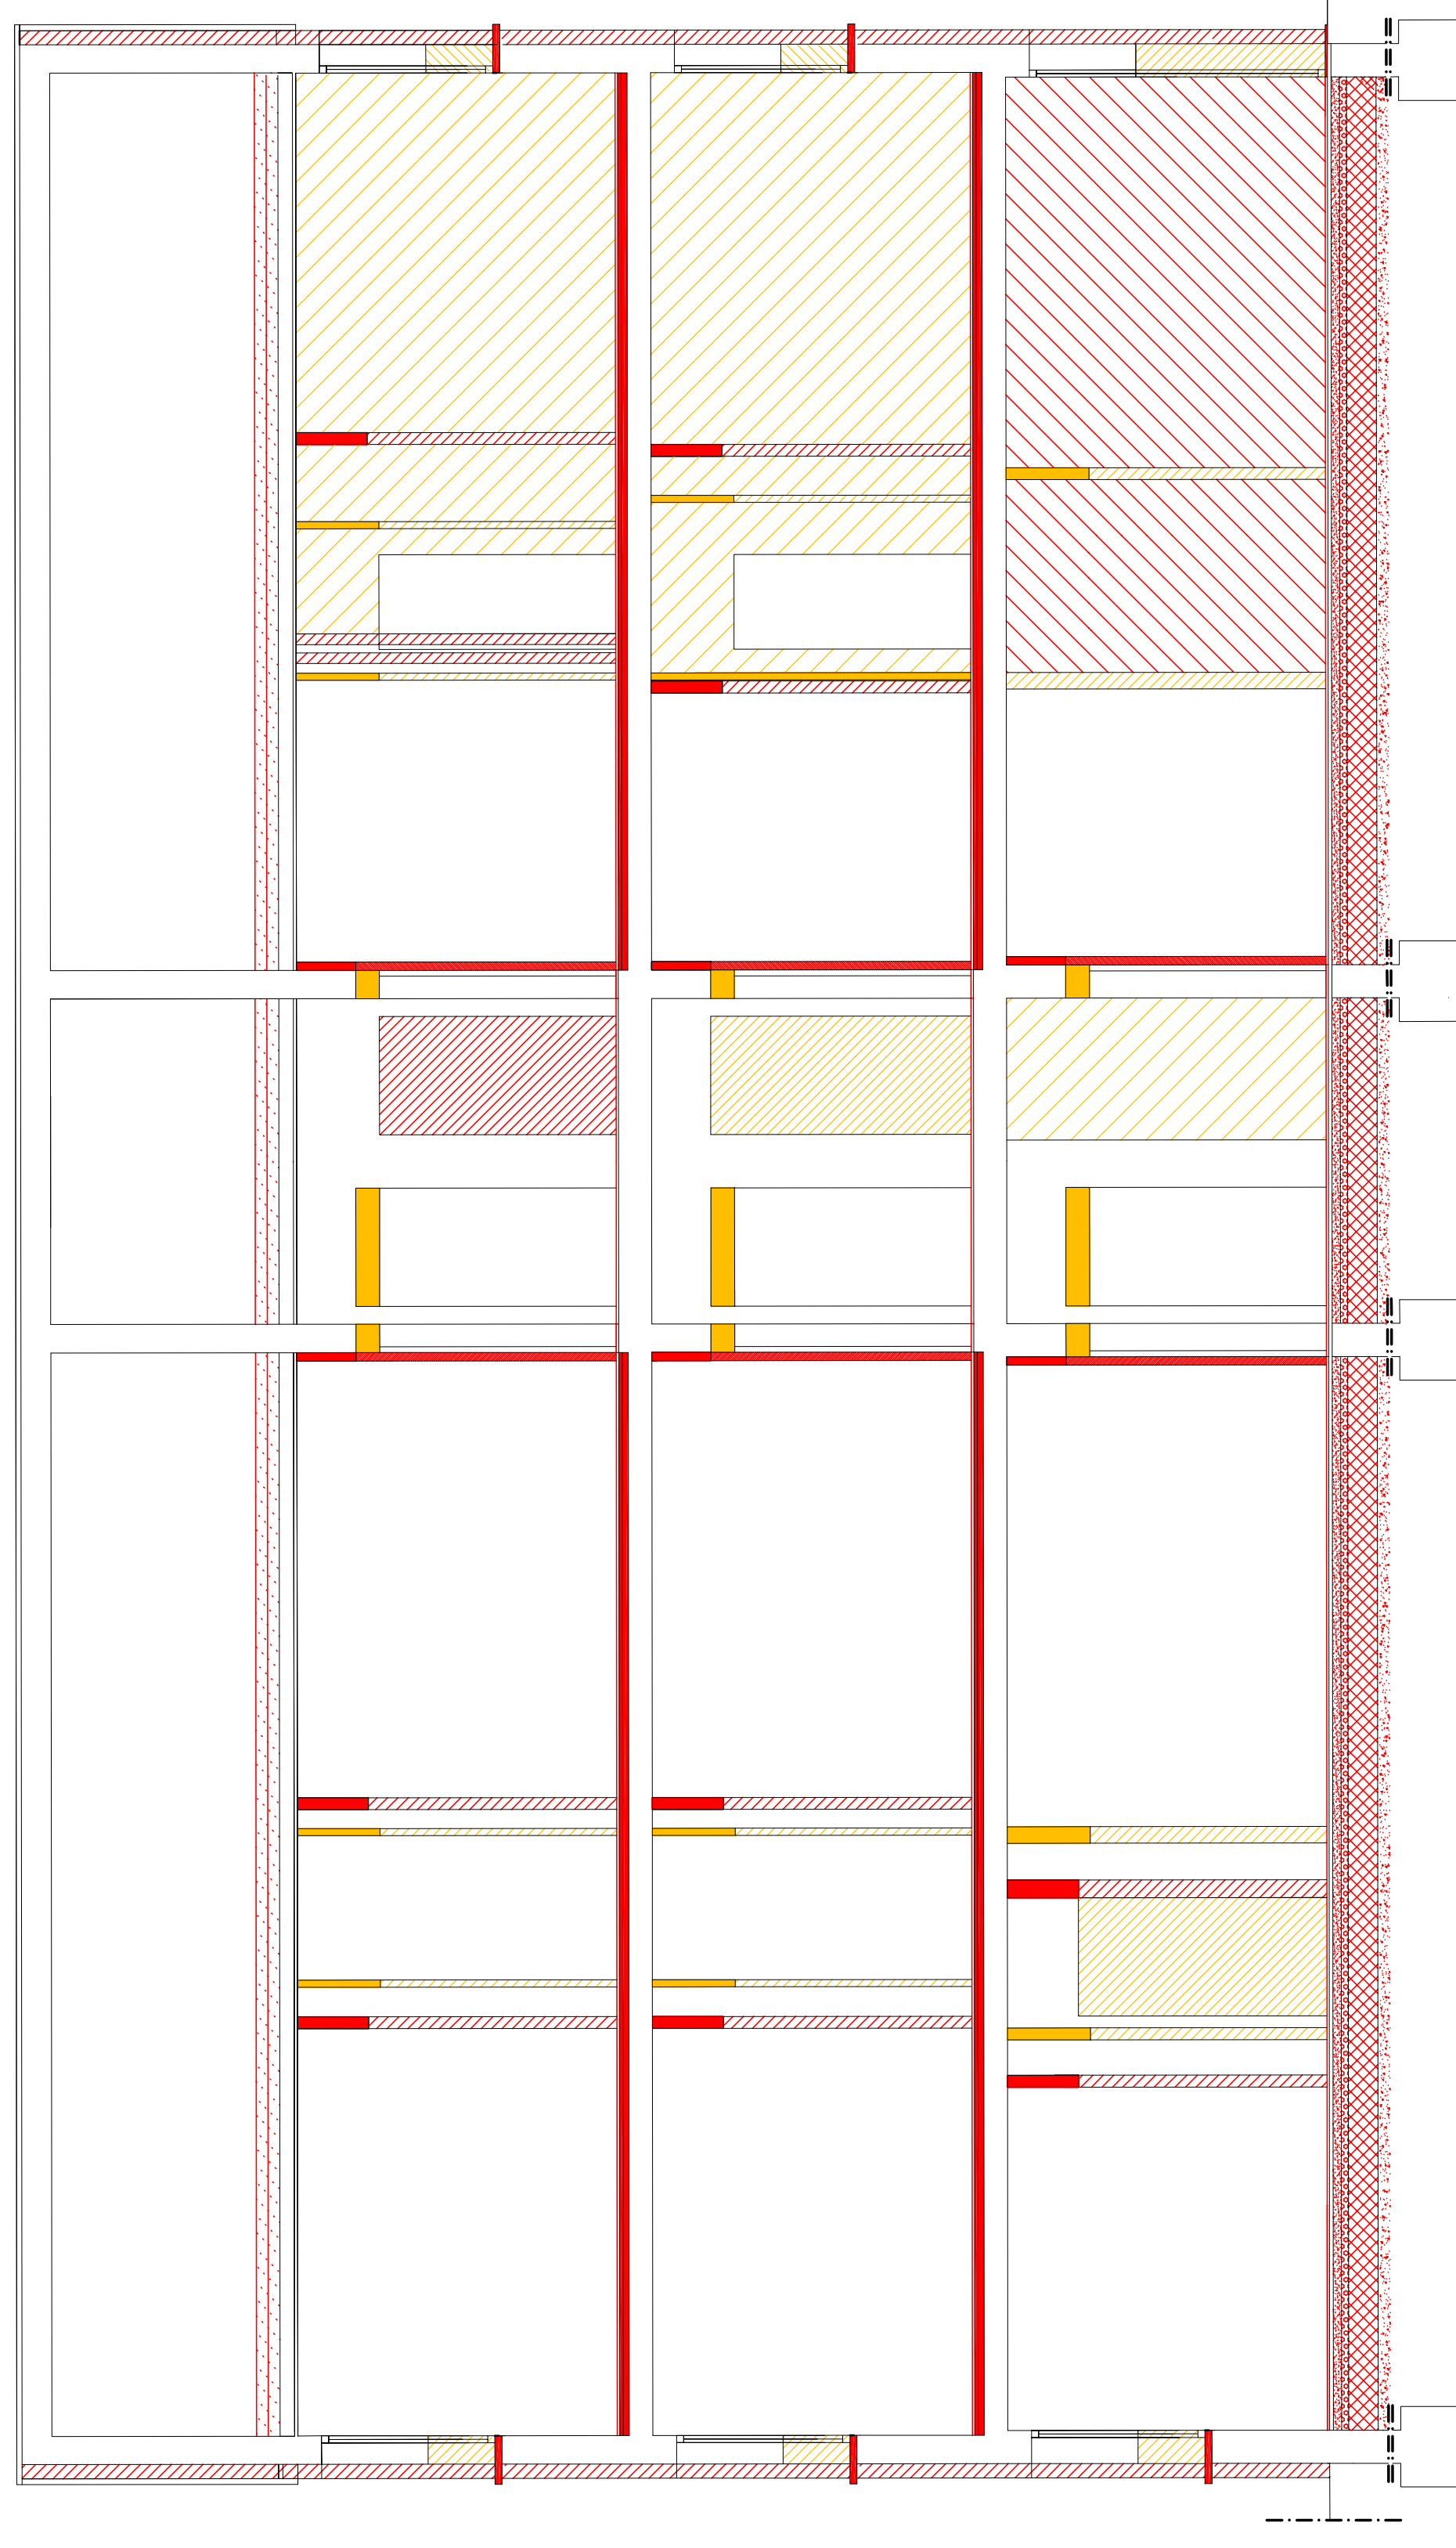

SEZIONE B-B