

COMUNE DI PADOVA

SETTORE LAVORI PUBBLICI


PROGETTO ESECUTIVO

RECUPERO DI UN FABBRICATO DI
10 ALLOGGI, IN VIA ROVERETO CIV.19
AL FINE DI REALIZZARE UN INTERVENTO
DI COHOUSING A PADOVA


IMPORTO COMPLESSIVO: € 1.350.000,00

N° Progetto	CUP	Elaborato	16
Nome file Prog. Rovereto Co-housing .dwg	LLPP EDP 2019/034	PARTICOLARI COSTRUTTIVI	
Data Novembre 2018		scala: 1:10	
Progettisti	Rup	Capo Settore	
Ing. Arch. Fabiana Gavasso Arch. Fabiola Rigon Arch. Fabio Agostini	Arch. Stefano Benvenuti	Ing. Massimo Benvenuti	


TIPO MURATURE ESEMPLIFICATIVO

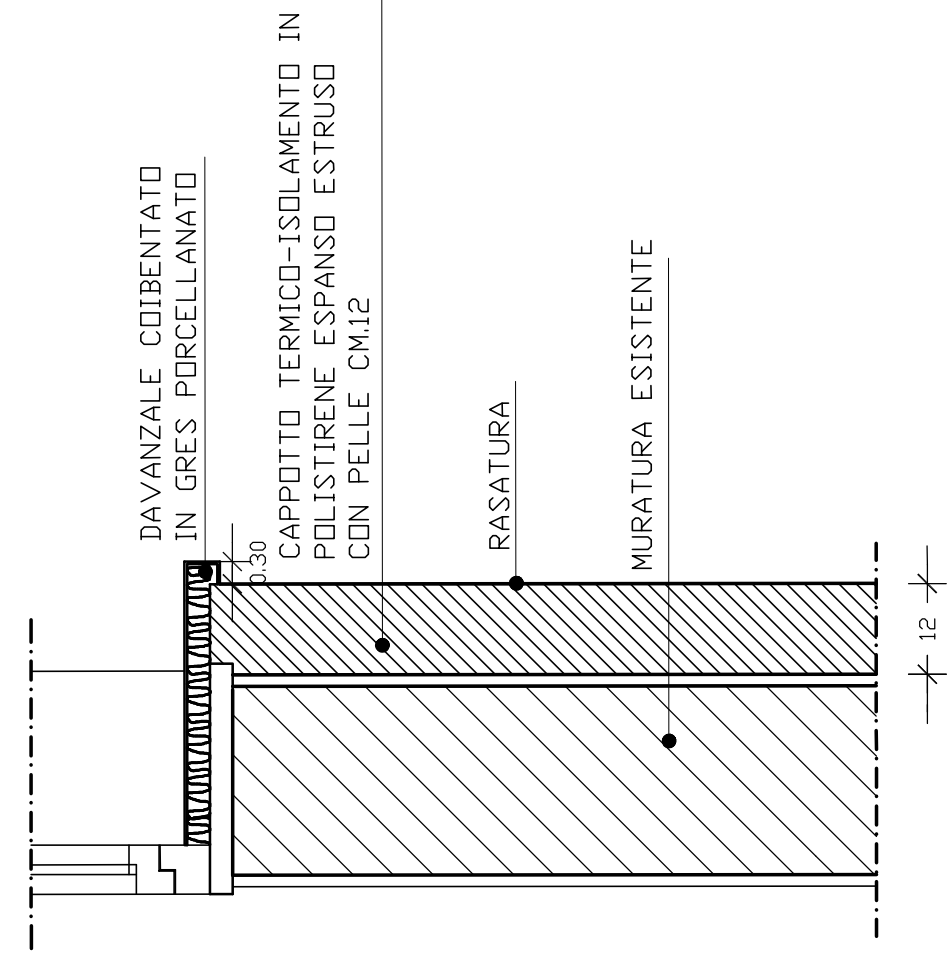


MURATURA ESTERNA

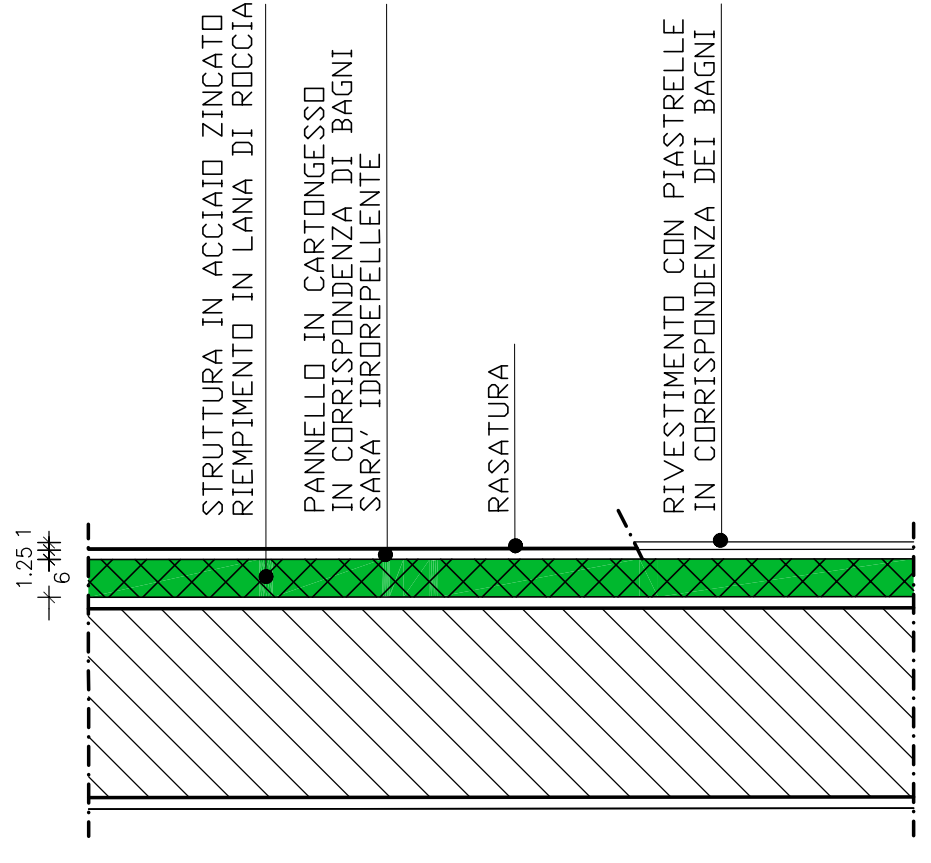


CARTONGESSO CON ISOLAMENTO PER MURATURA VANDI SCALA E MURO DI SPINA

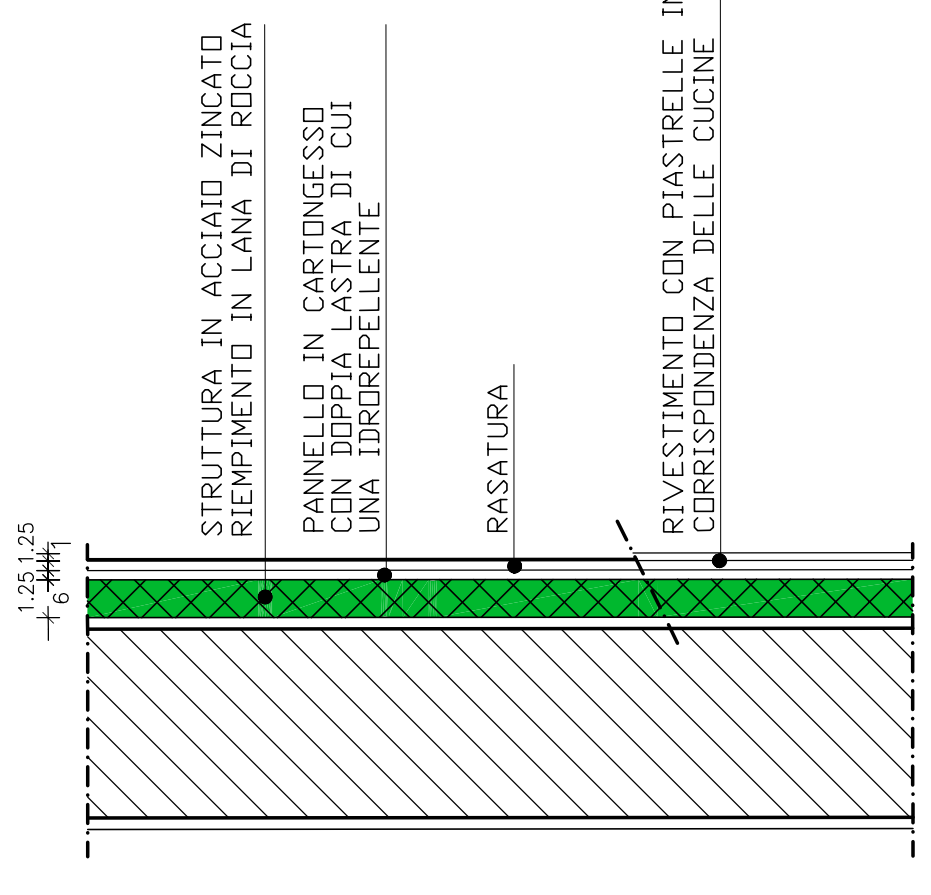


CARTONGESSO CON ISOLAMENTO PER MURATURA VANDI SCALA IN CORRISPONDENZA DELLE CUCINE

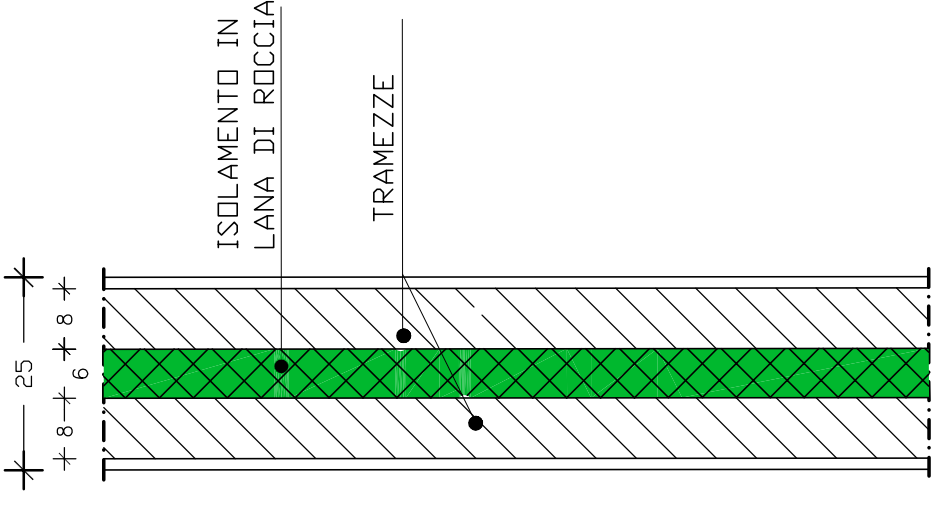


MURATURA DIVISORIA TRA ALLOGGI DI NUOVA COSTRUZIONE

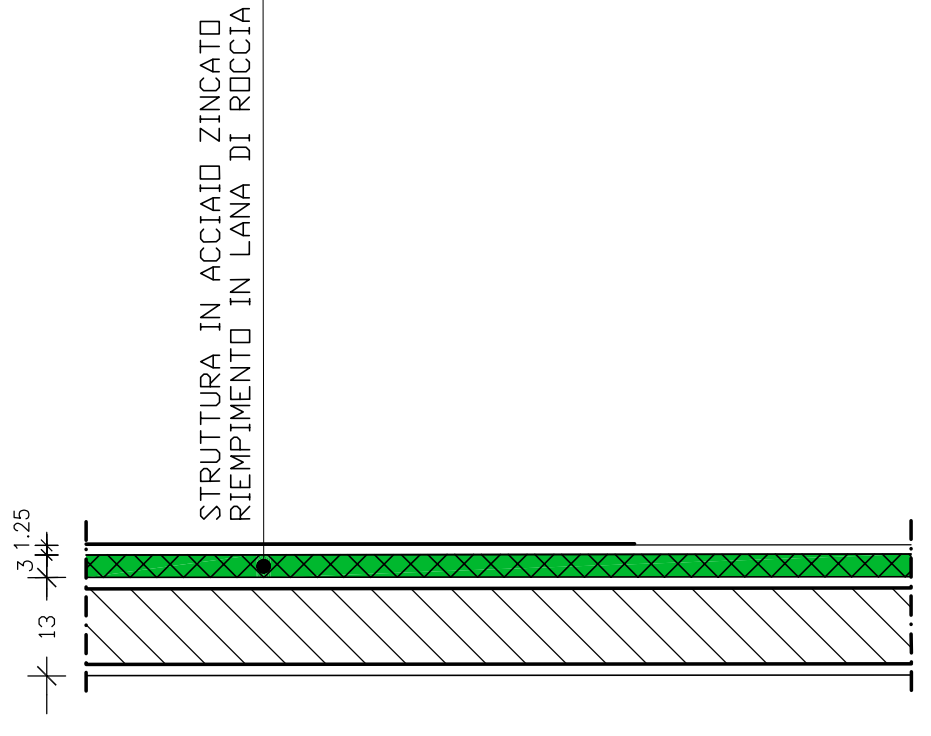


MURATURA DIVISORIA TRA ALLOGGI GIÀ ESISTENTE (P.1)

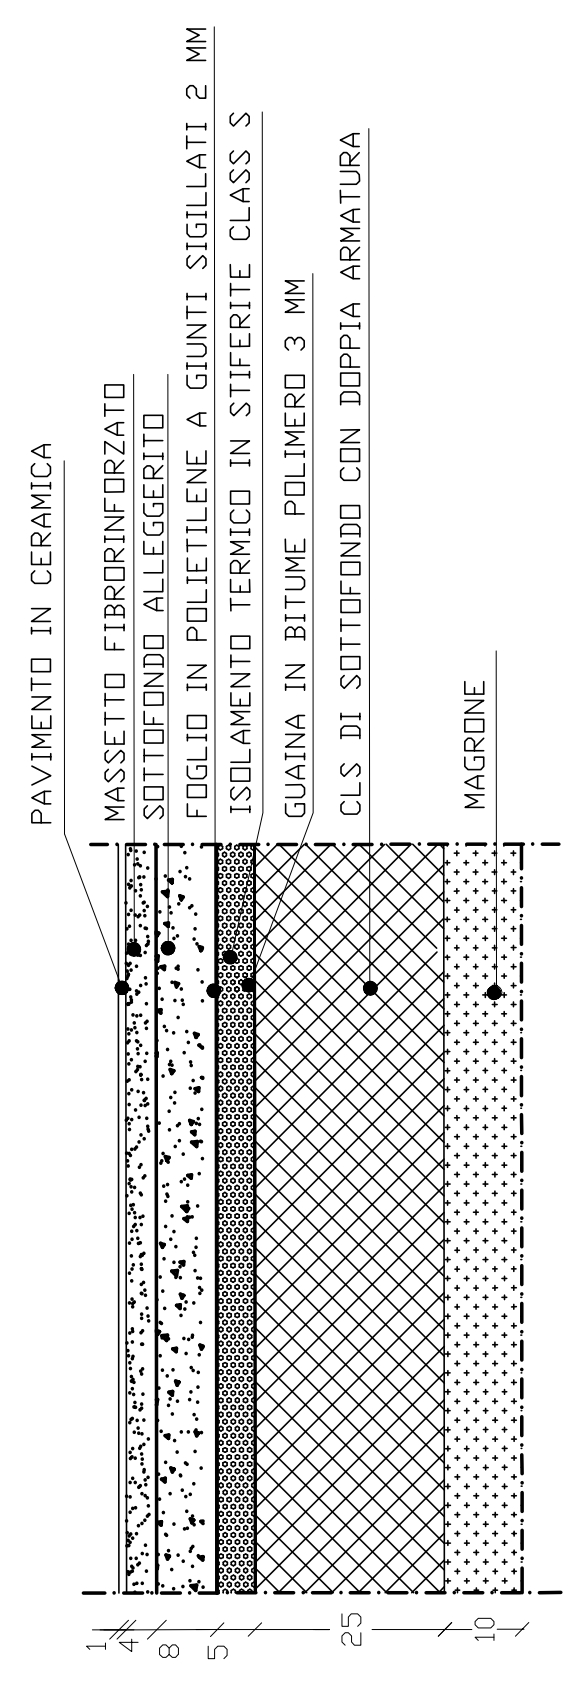

PAVIMENTO PIANO TERRA

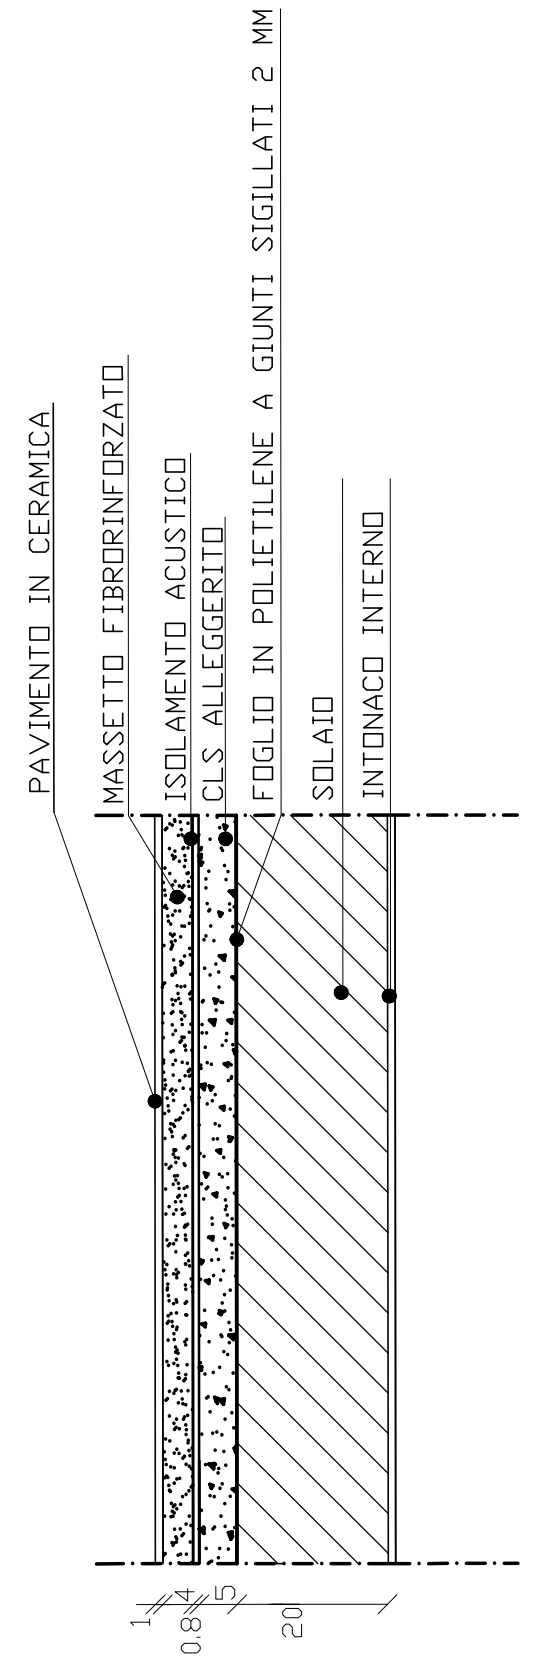

SEZIONE SOLAI INTERMEDI

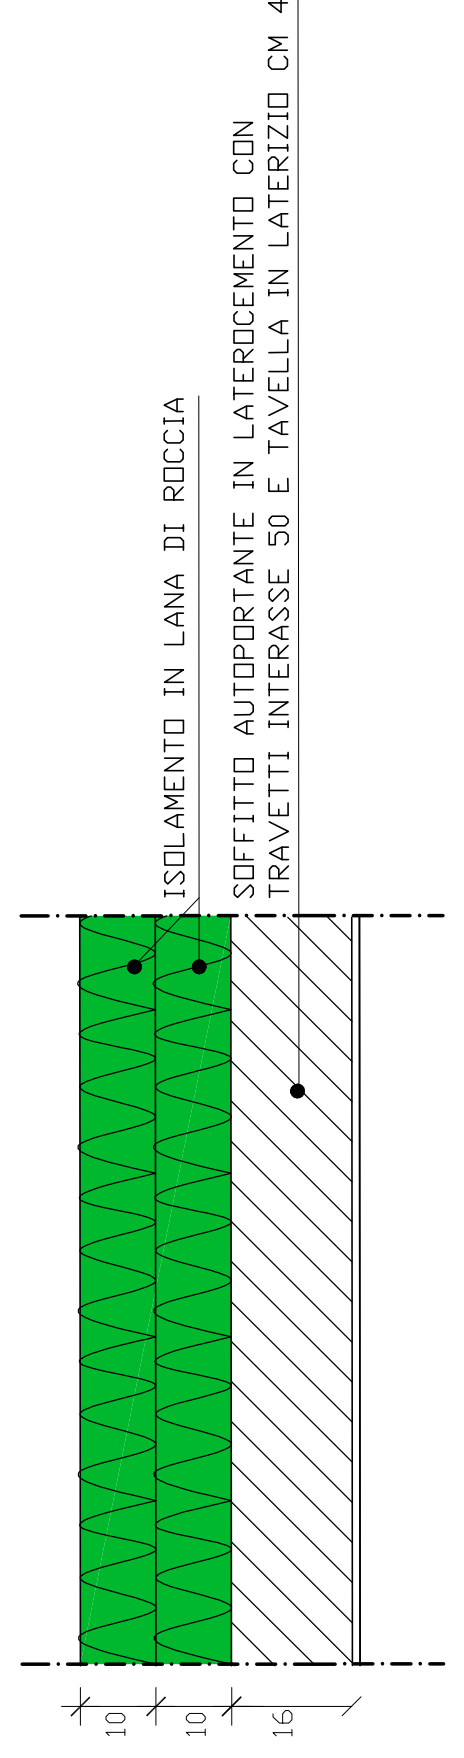

SEZIONE SOLAI COPERTURA