

COMUNE DI PADOVA


SETTORE LAVORI PUBBLICI

PROGETTO ESECUTIVO

RECUPERO DI UN FABBRICATO DI
10 ALLOGGI, IN VIA ROVERETO CIV. 19
AL FINE DI REALIZZARE UN INTERVENTO
DI COHOUSING A PADOVA

IMPORTO COMPLESSIVO: € 1.350.000,00

N° Progetto Nome file Prog. Rovereto Co-housing .dwg Data Novembre 2018	CUP LLPP EDP 2019/034	Elaborato 17 PARTICOLARE DELLA FACCIATA OVEST scala: 1:20
Progettisti Ing. Arch. Fabiana Gavasso Arch. Fabiola Rigon Arch. Fabio Agostini	Rup Arch. Stefano Benvenuti	Capo Settore Ing. Massimo Benvenuti

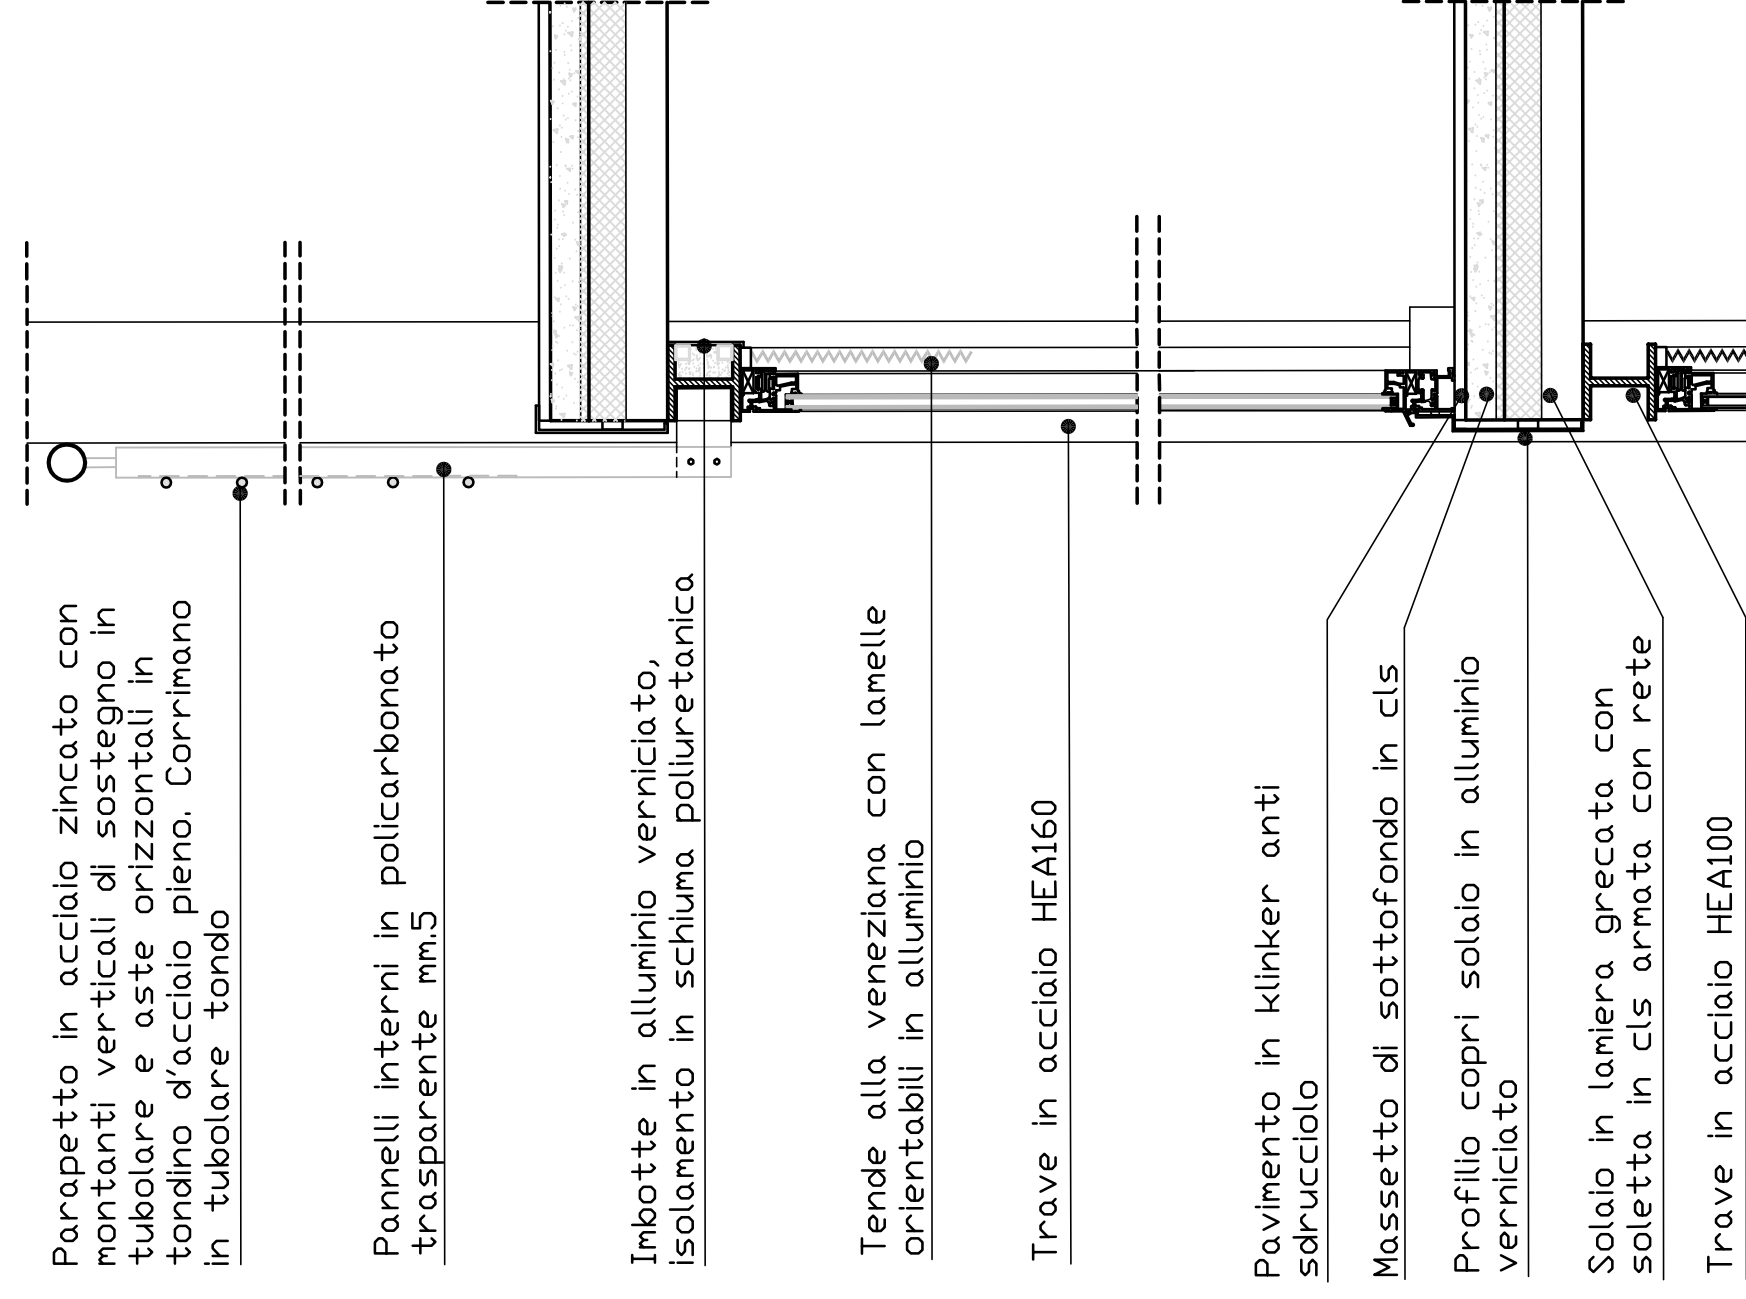

Sezione longitudinale attacco veranda e parapetto su trave.

scala: 1:10

Manto di copertura in coppi di laterizio

Grondeie e pluviali in lamiera di alluminio preverniciato

Scuri in legno tipo alla veneta in multistrato marino, con apertura a libro. Verniciatura con prodotti ad acqua.

Finestre e portefinestre in legno di abete lamellare. Verniciatura con prodotti ad acqua.

Davanzoli colportati in gres porcellanato finitura liscia aspetto marmo di trani o simile

Soglie in marmo di Trani

Tende alla veneziana con lamelle orientabili in alluminio

Verande e telai coperture in profilato di alluminio verniciato. Specchiature in vetro camera.

Struttura in profilati di acciaio (profili HEA e/o tubolari) zincata e colorata.

Isolamento termico esterno a cappotto con rasatura a intonachino acrilico al quarzo colorato.

Parapetti di poggiali e terrazze a disegno orizzontale in acciaio zincato con verniciatura colorata. Pannelli interni in polycarbonato trasparente mm.5