

COMUNE DI PADOVA


Settore Lavori Pubblici

PROGETTO ESECUTIVO


RECUPERO DI UN FABBRICATO DI
10 ALLOGGI, IN VIA ROVERETO CIV.19
AL FINE DI REALIZZARE UN INTERVENTO
DI CO-HOUSING A PADOVA

IMPORTO COMPLESSIVO: € 1.350.000,00


N° Progetto	Elaborato	18
Nome file PROVAINTERVENTO CO-HOUSING sistemazione	PADIGLIONE CO-HOUSING PIANTE - PROSPETTI - SEZIONI	
Data Dicembre 2018	scala: 1:100	
Progettisti	Rup	Capo Settore
Ing. Arch. Fabiana Gavasso Arch. Fabiola Rigon Arch. Agostini Fabio	Arch. Stefano Benvegna'	Ing. Massimo Benvenuti

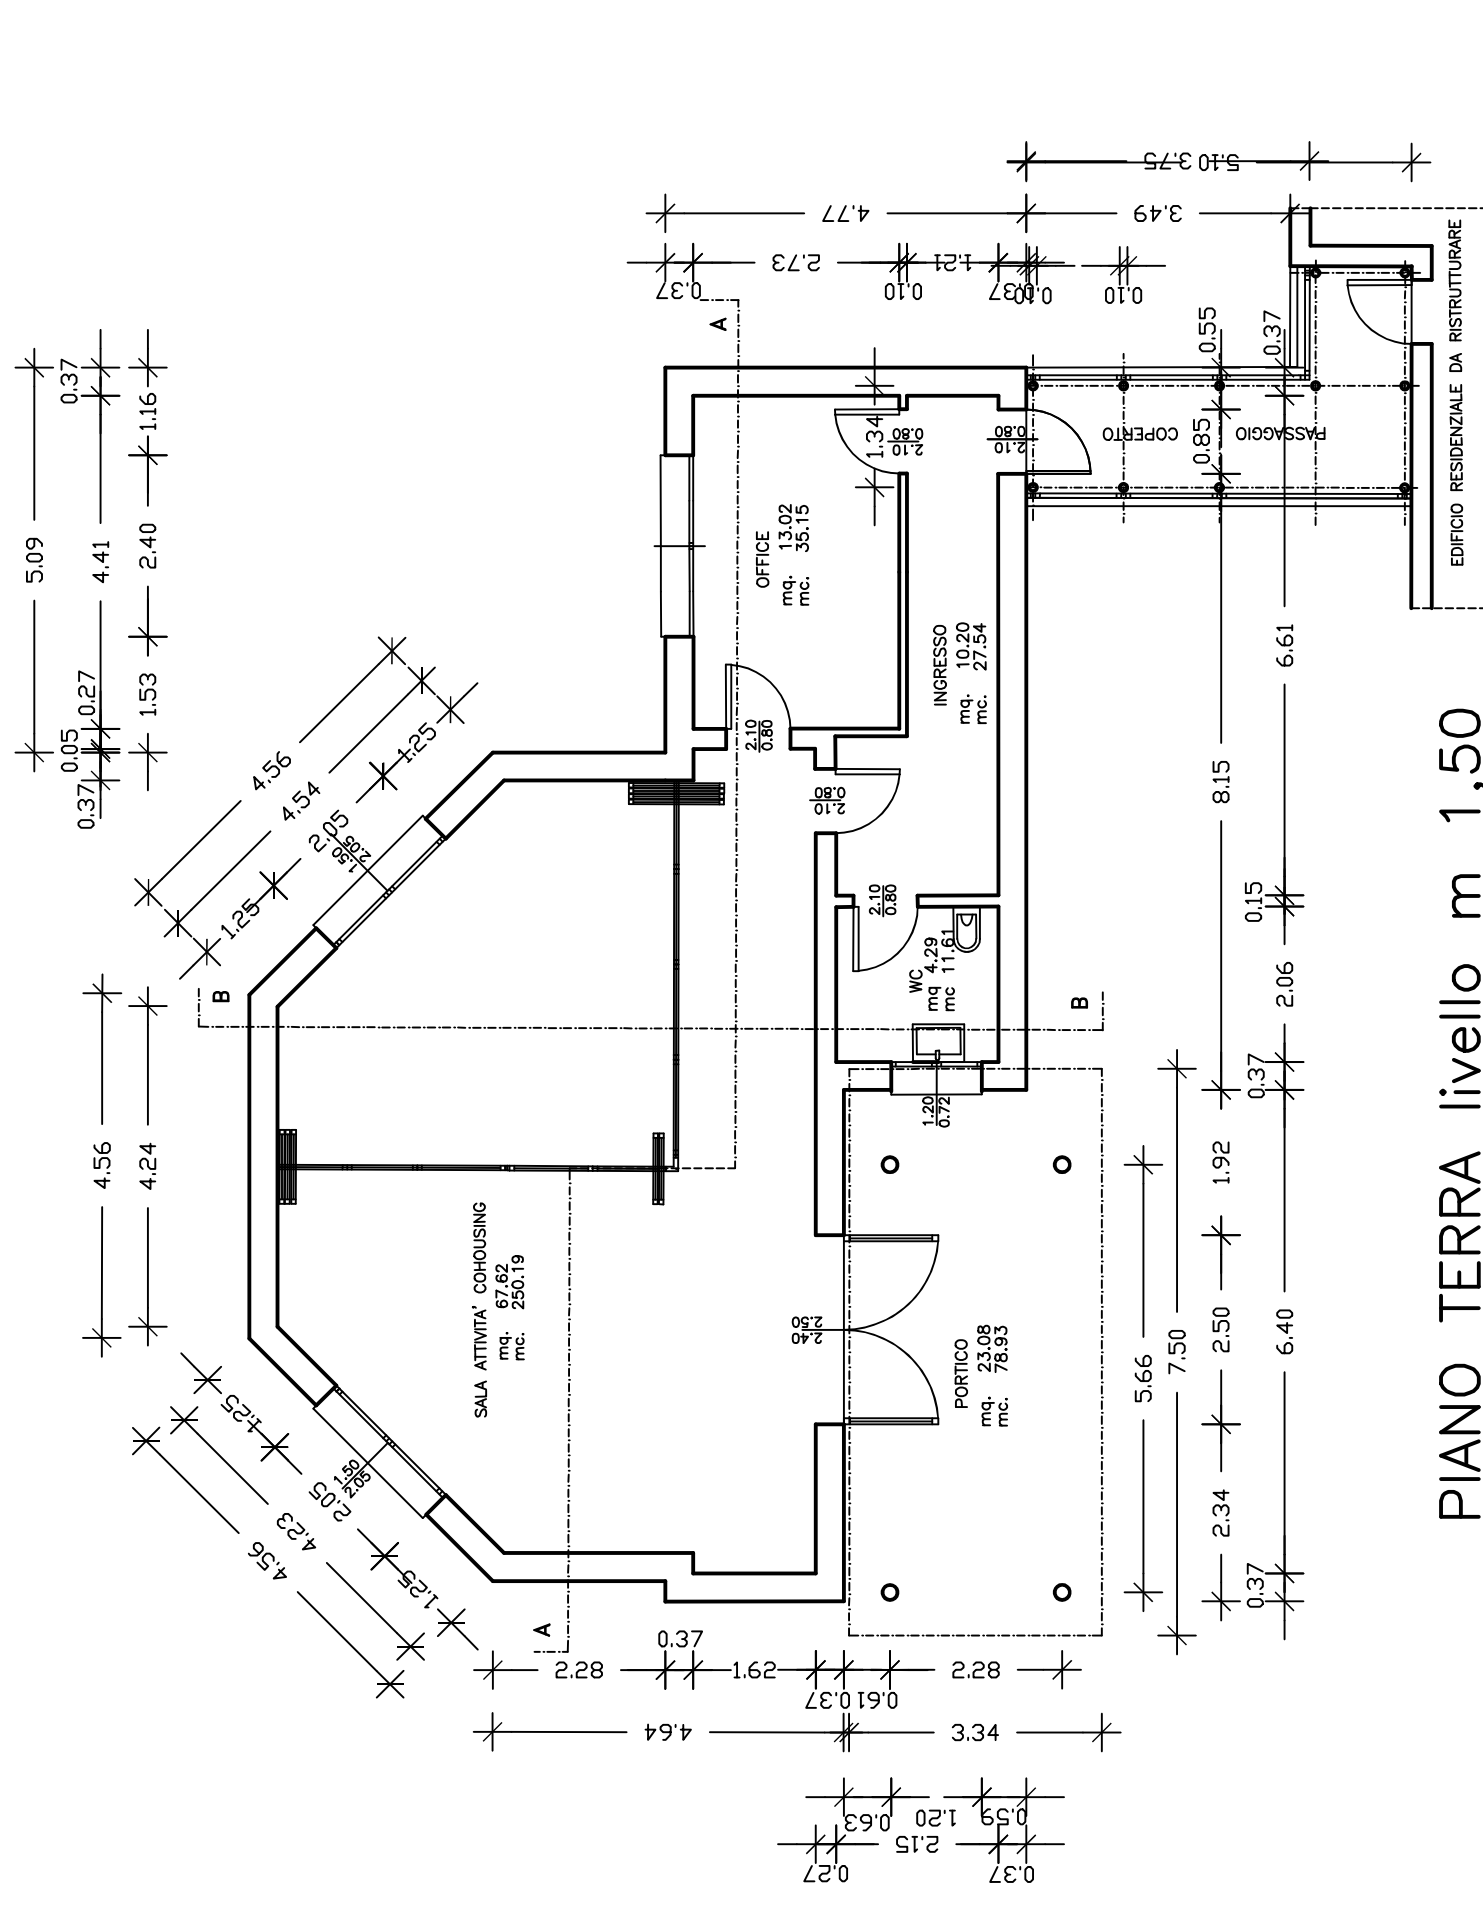


PIANO TERRA livello m 1,50

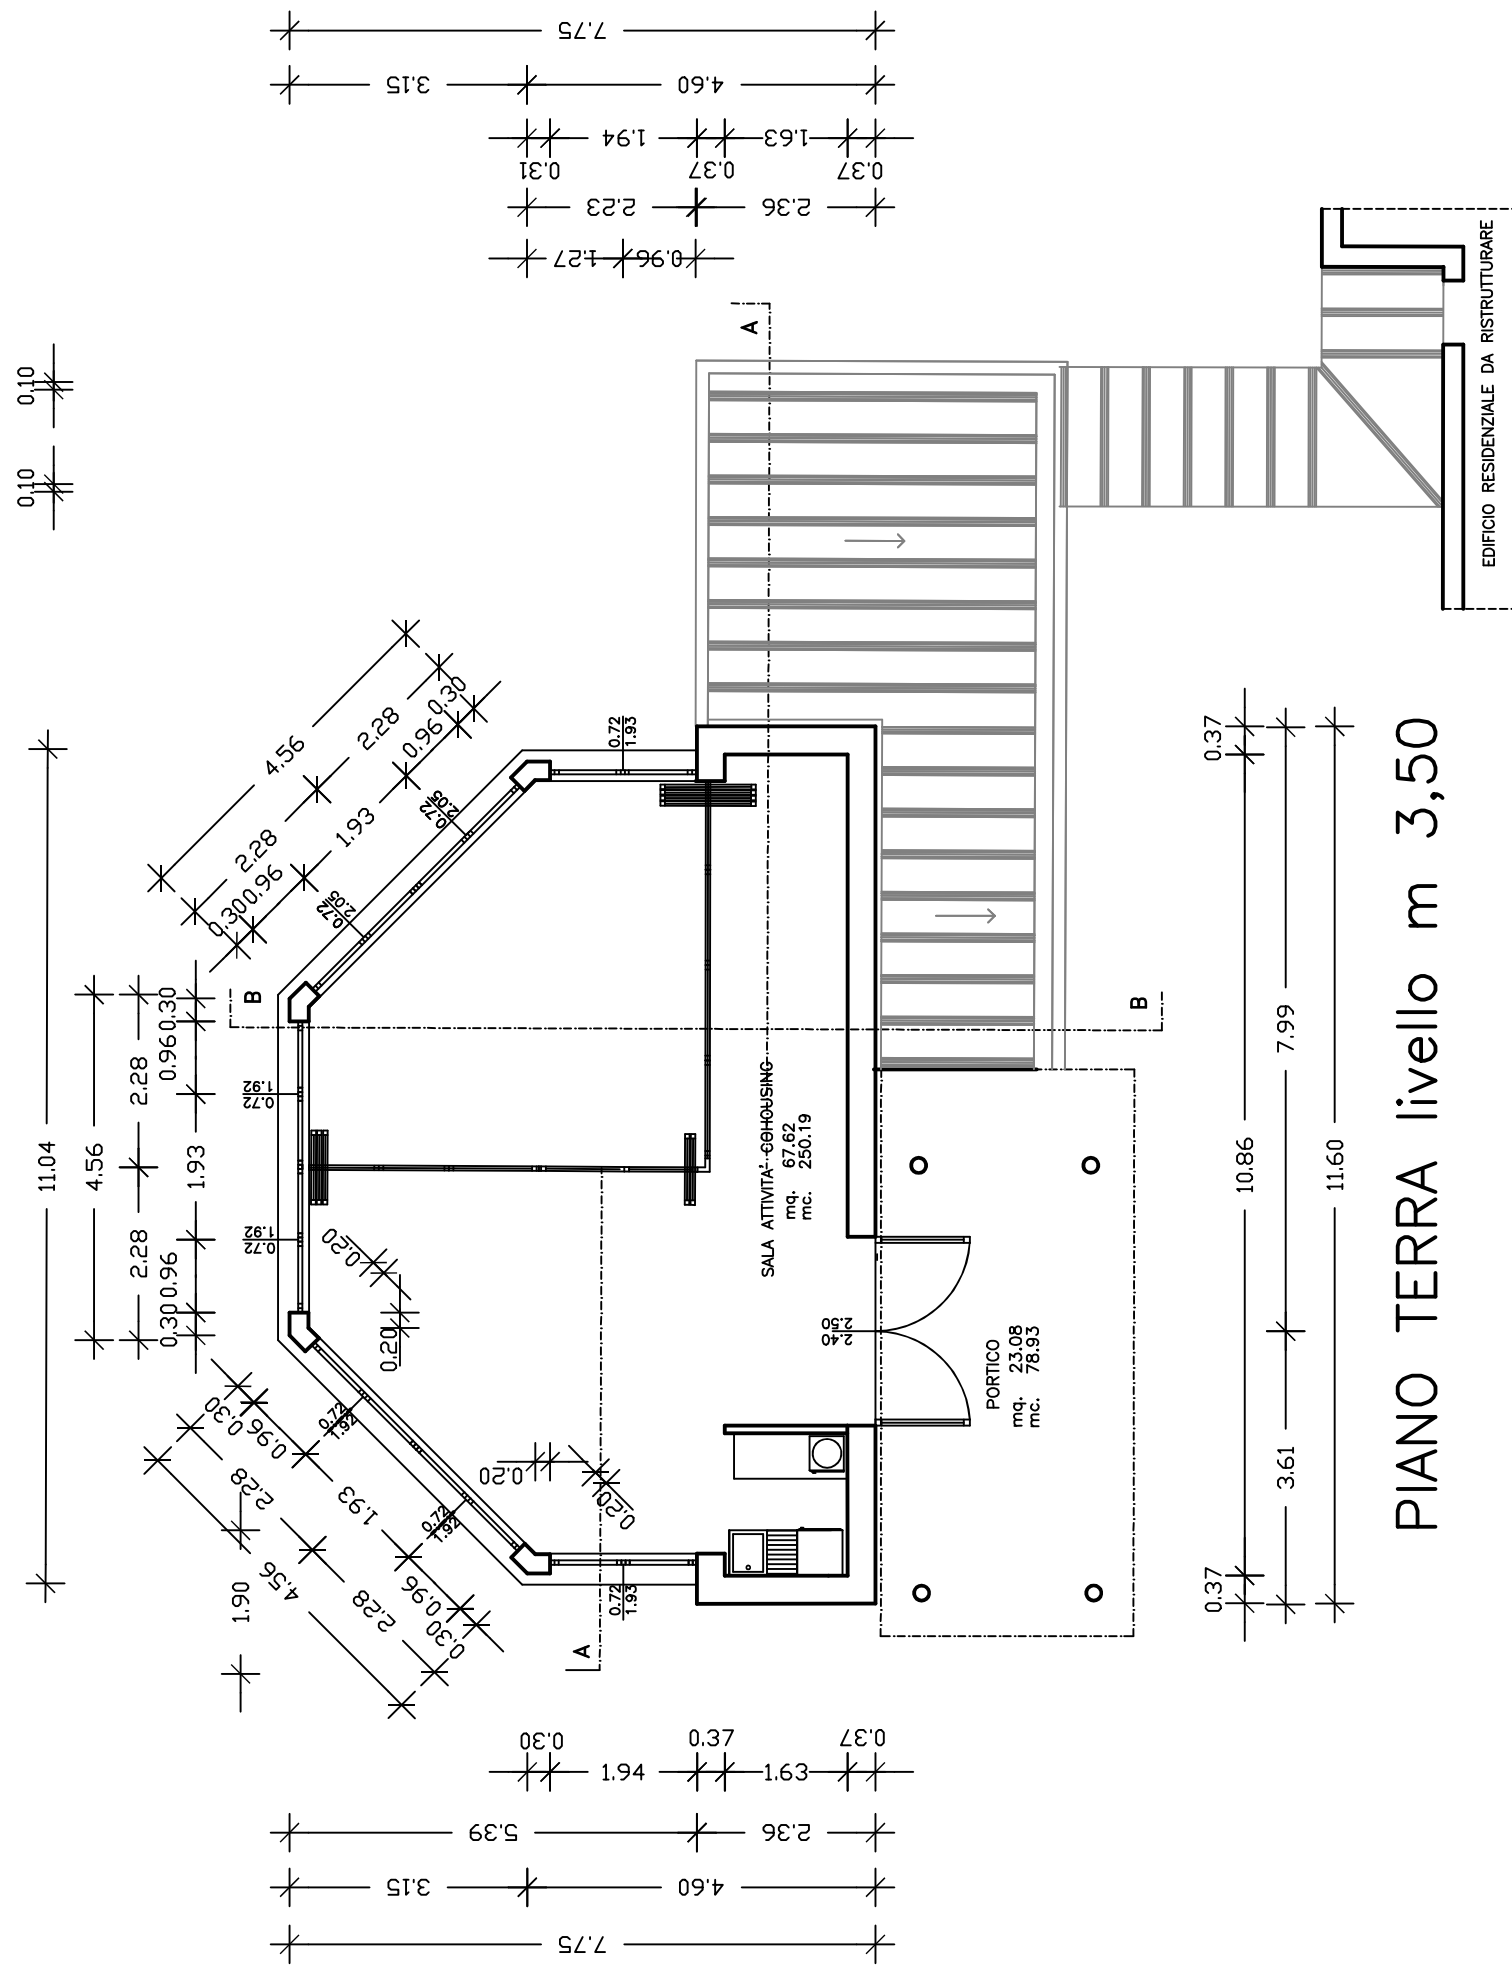


PIANO TERRA livello m 3,50

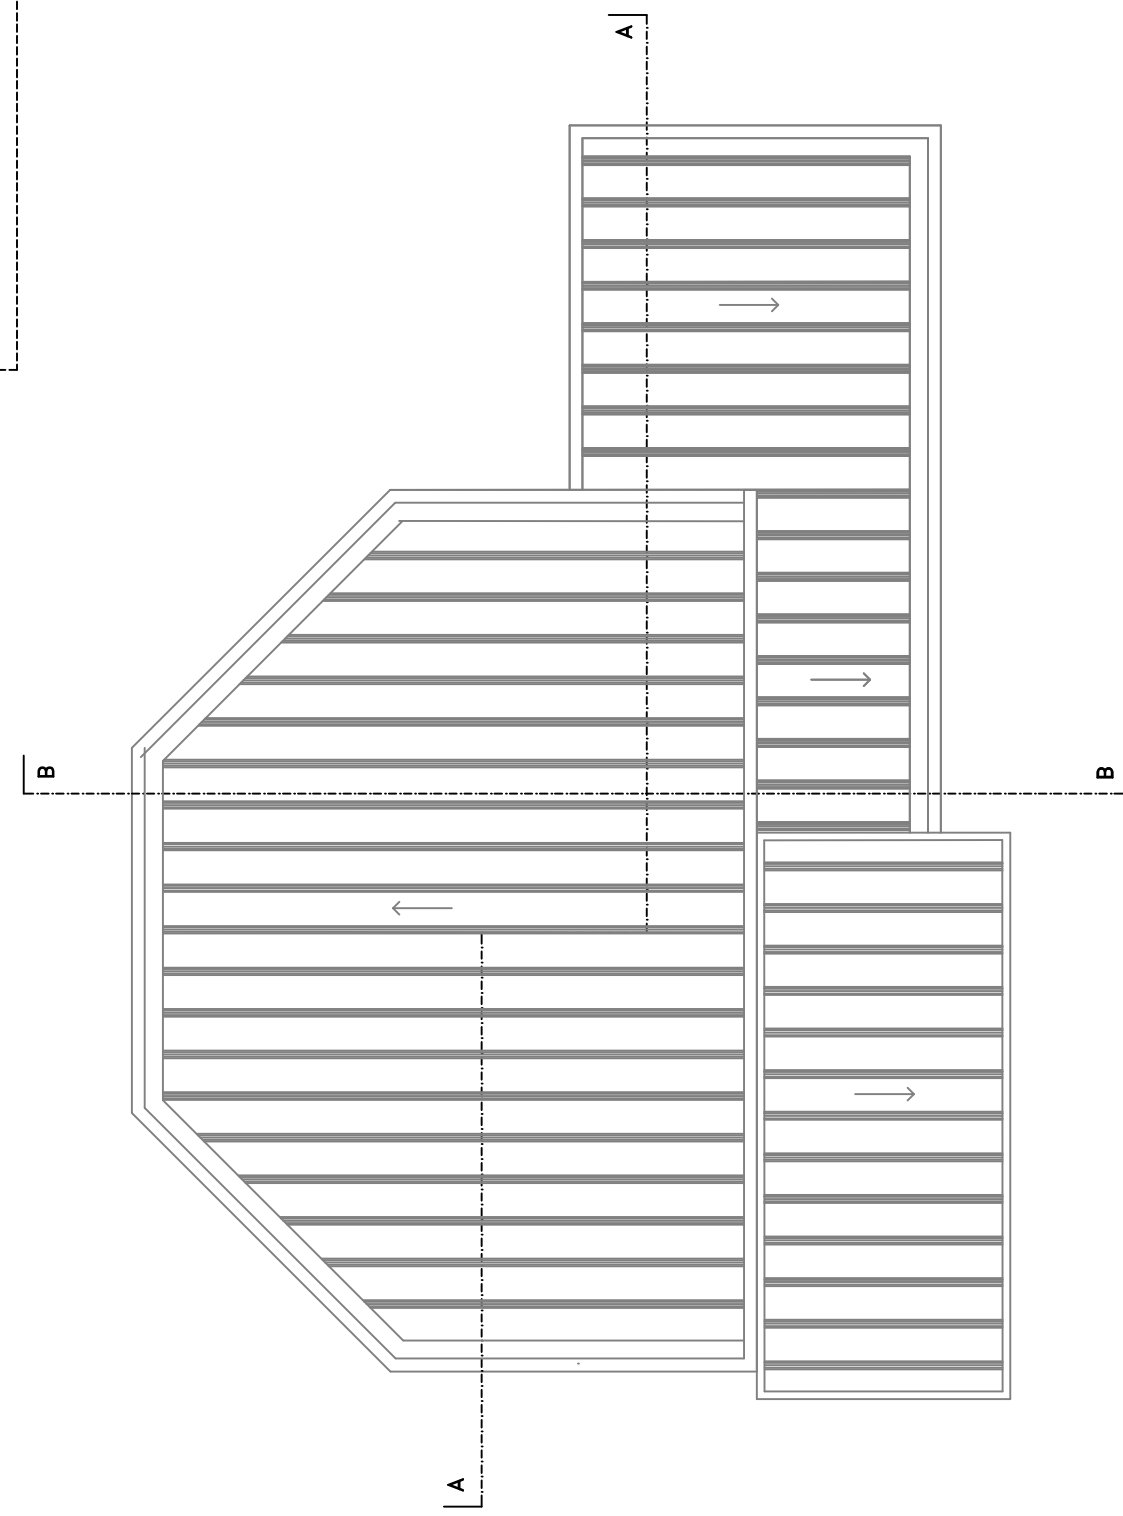


PIANTA TETTO

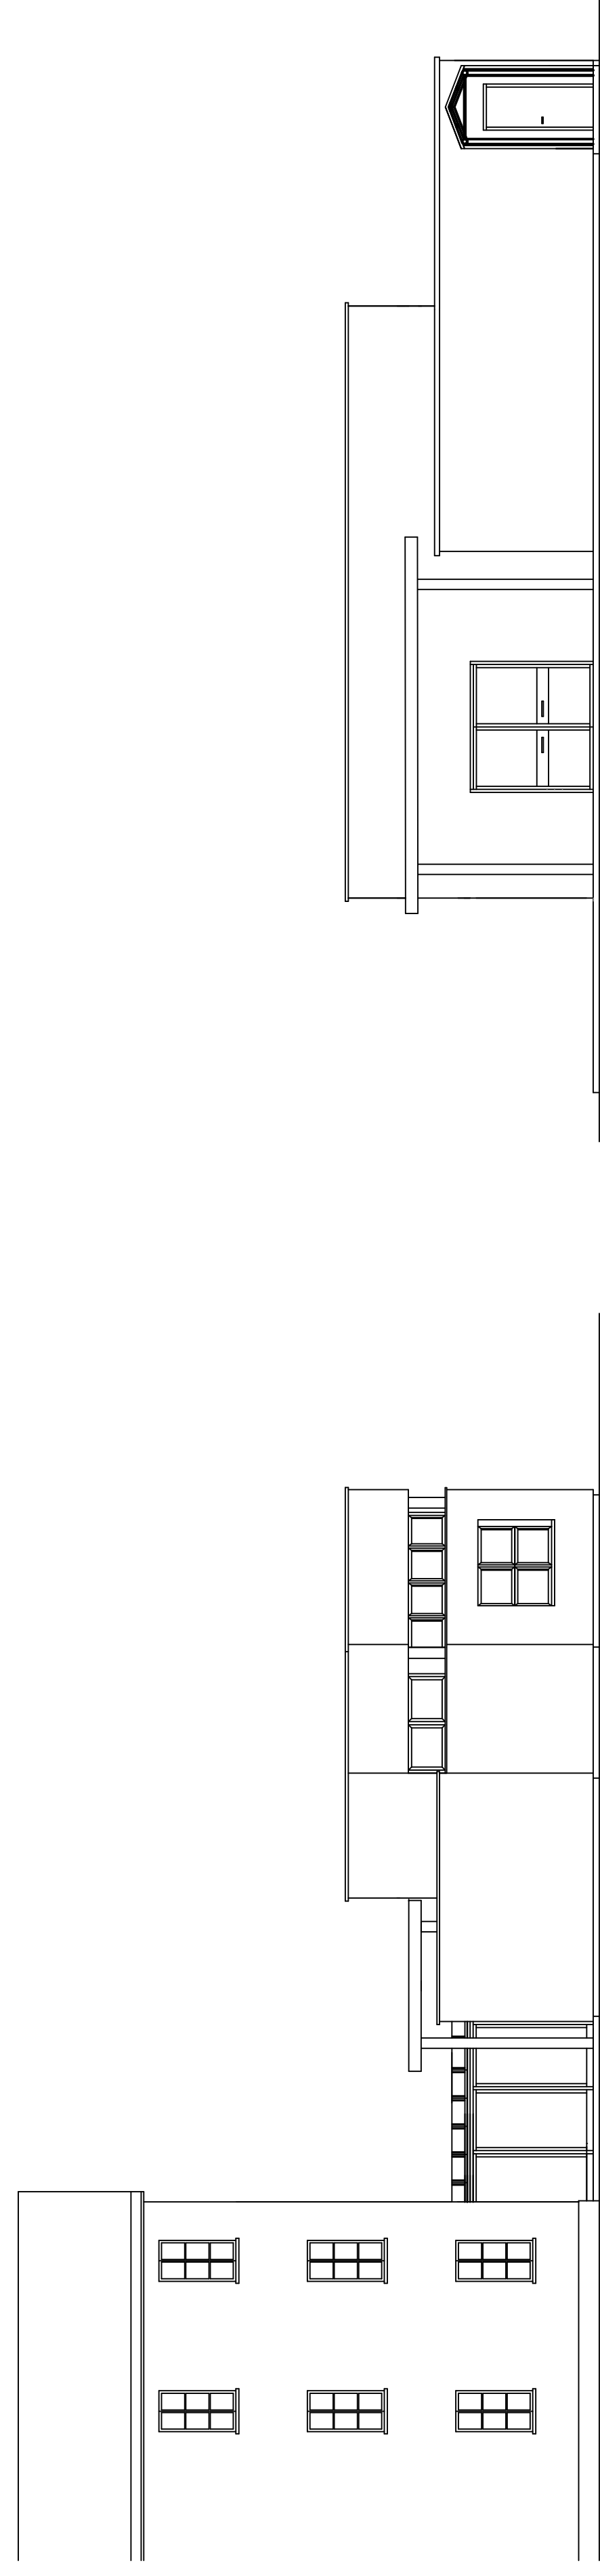


PROSPETTO NORD

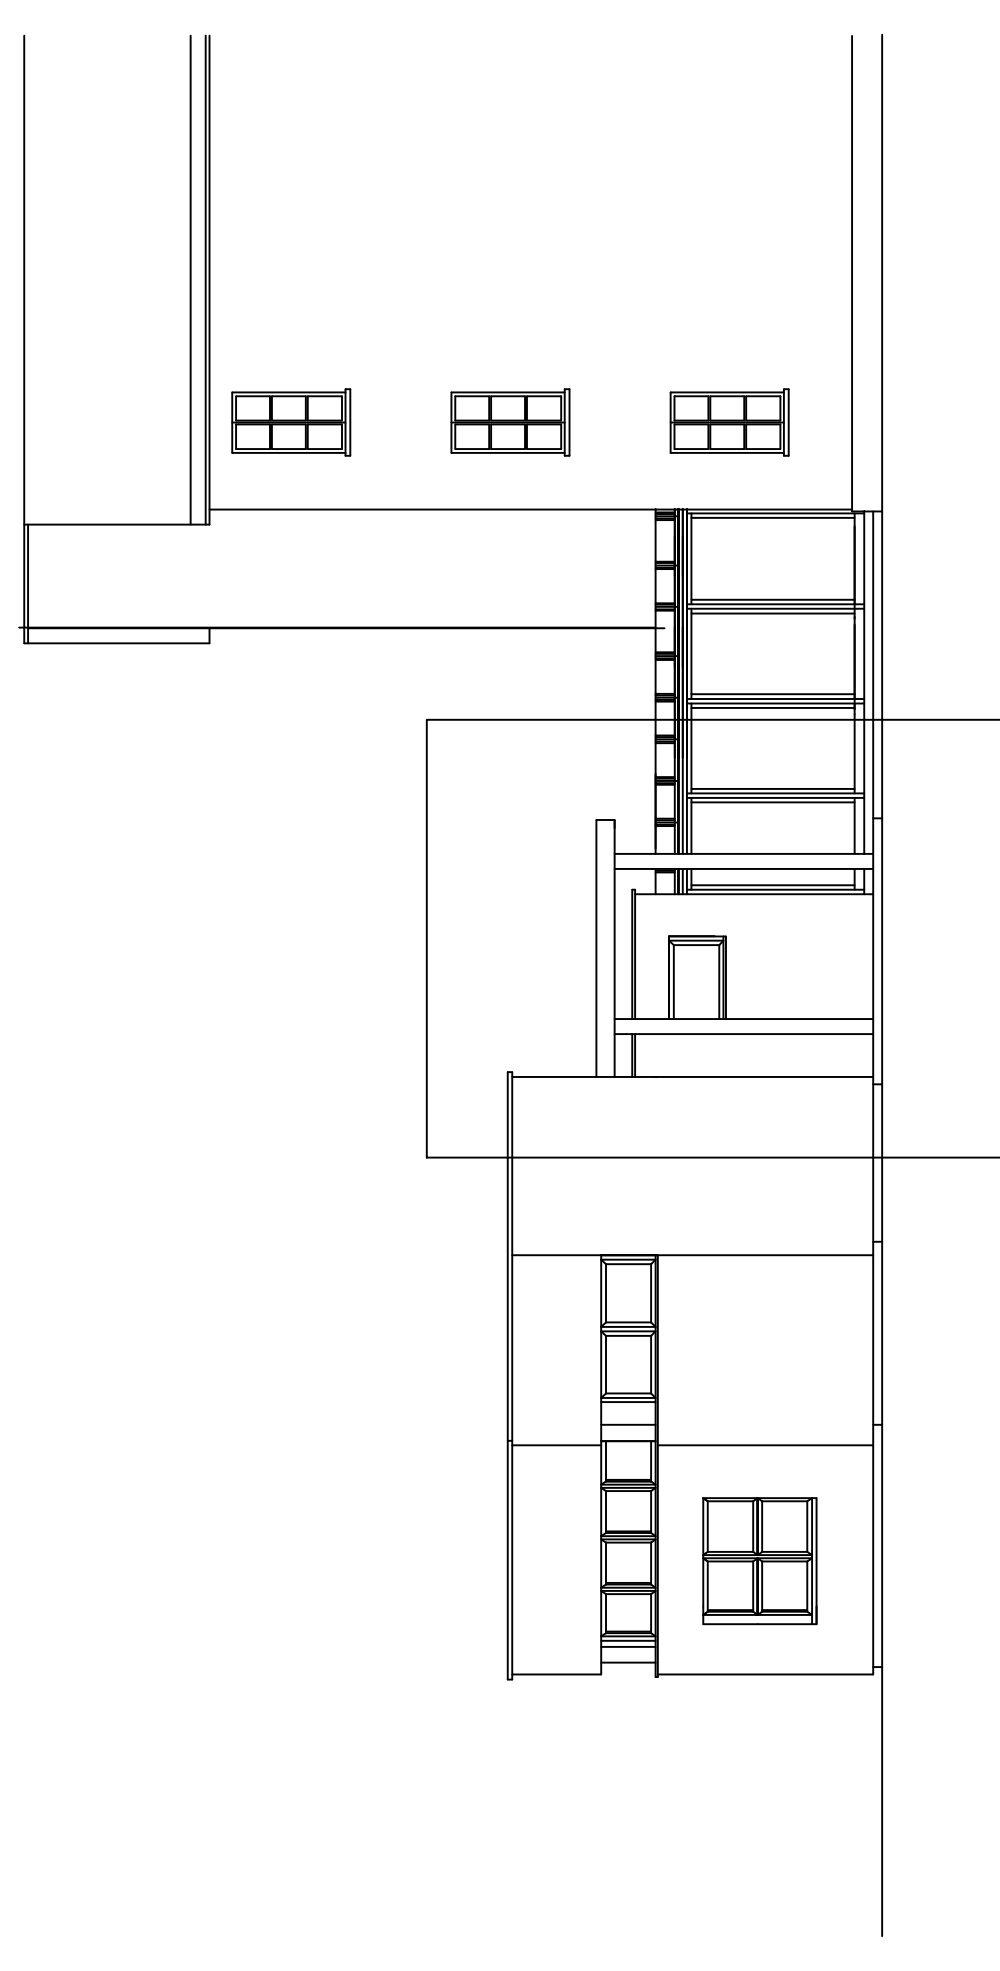


PROSPETTO EST

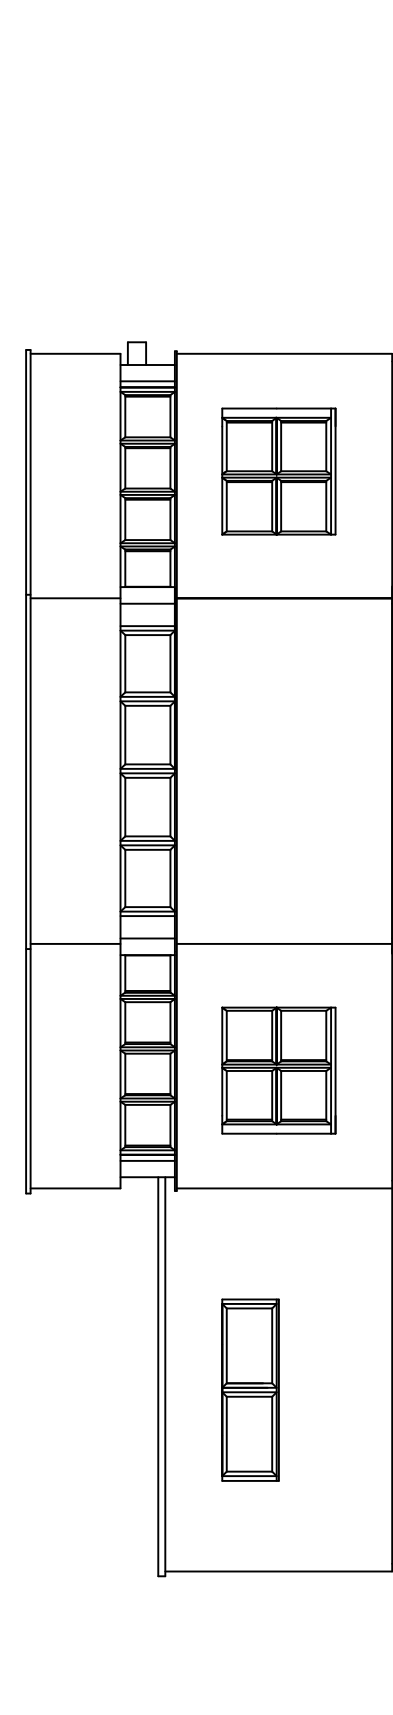


PROSPETTO SUD

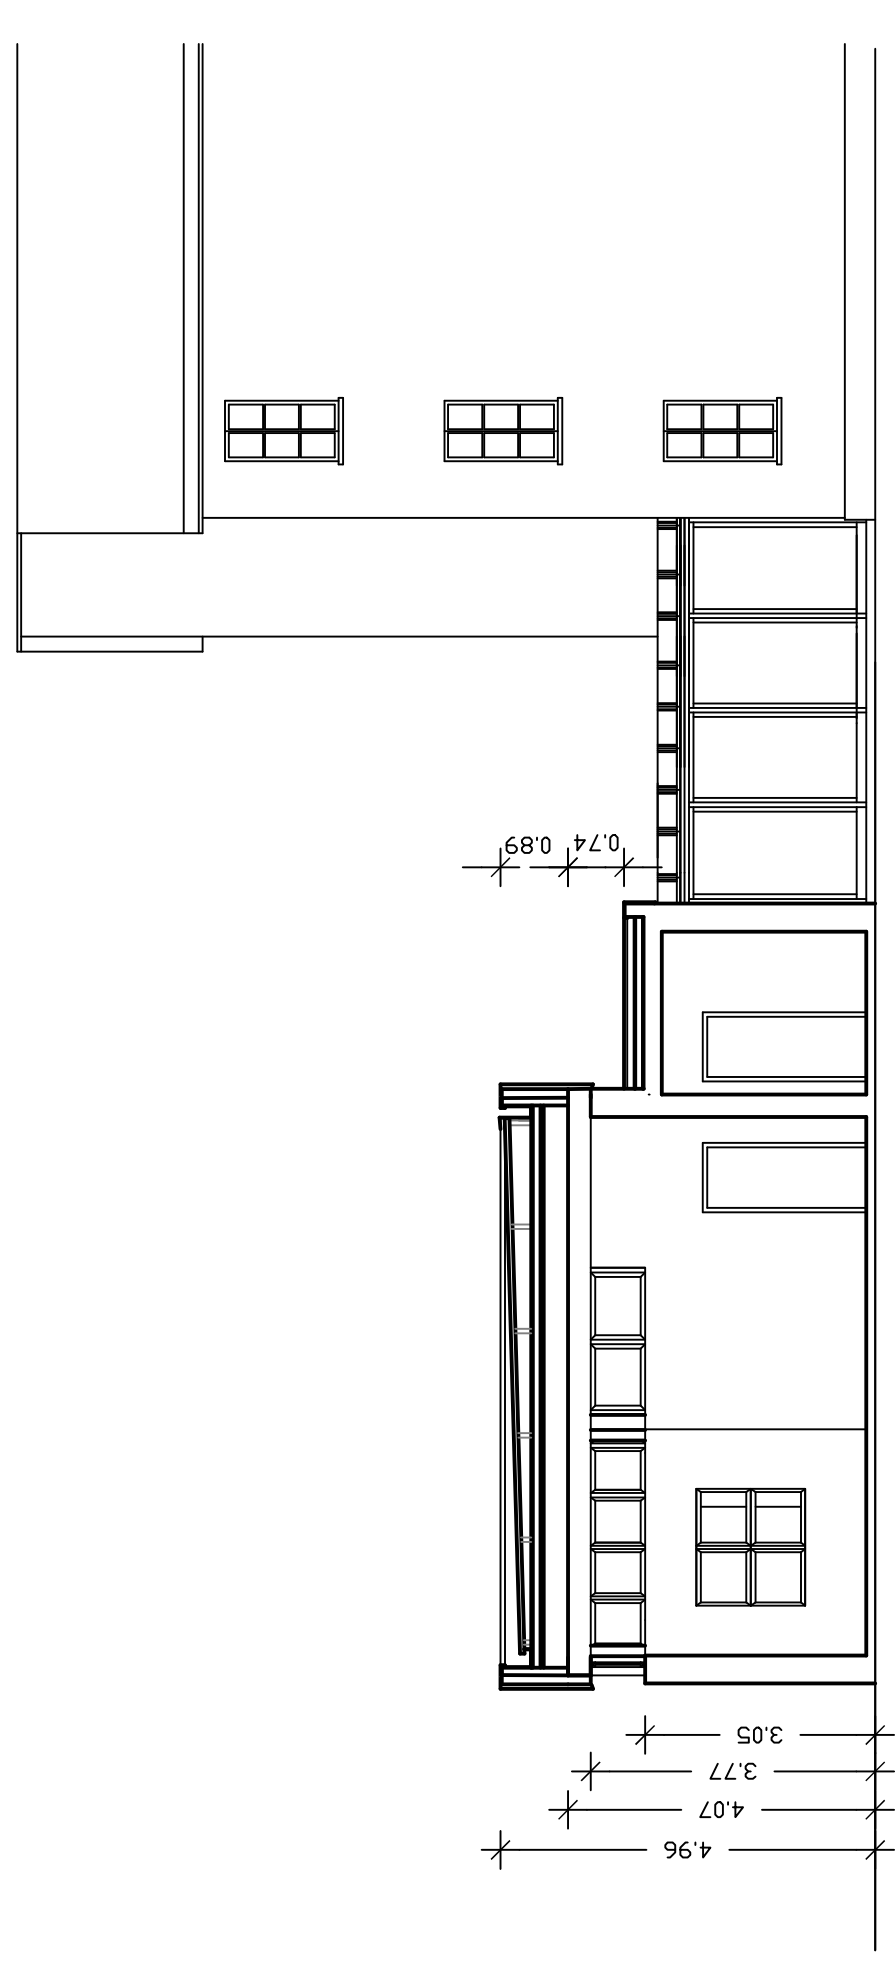

SEZIONE B-B

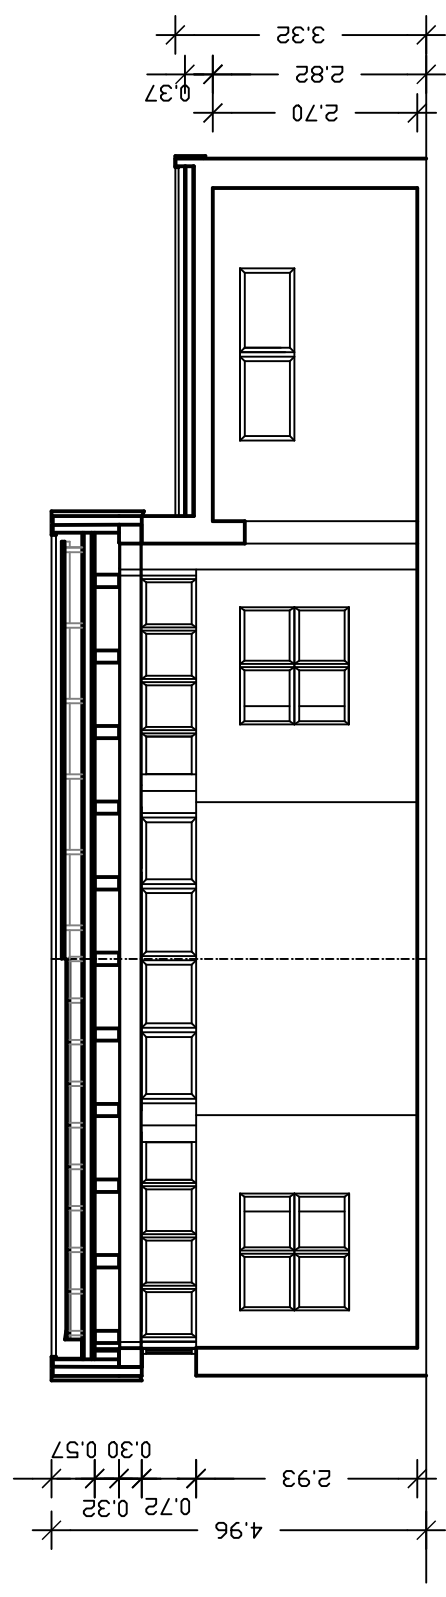

SEZIONE A-A

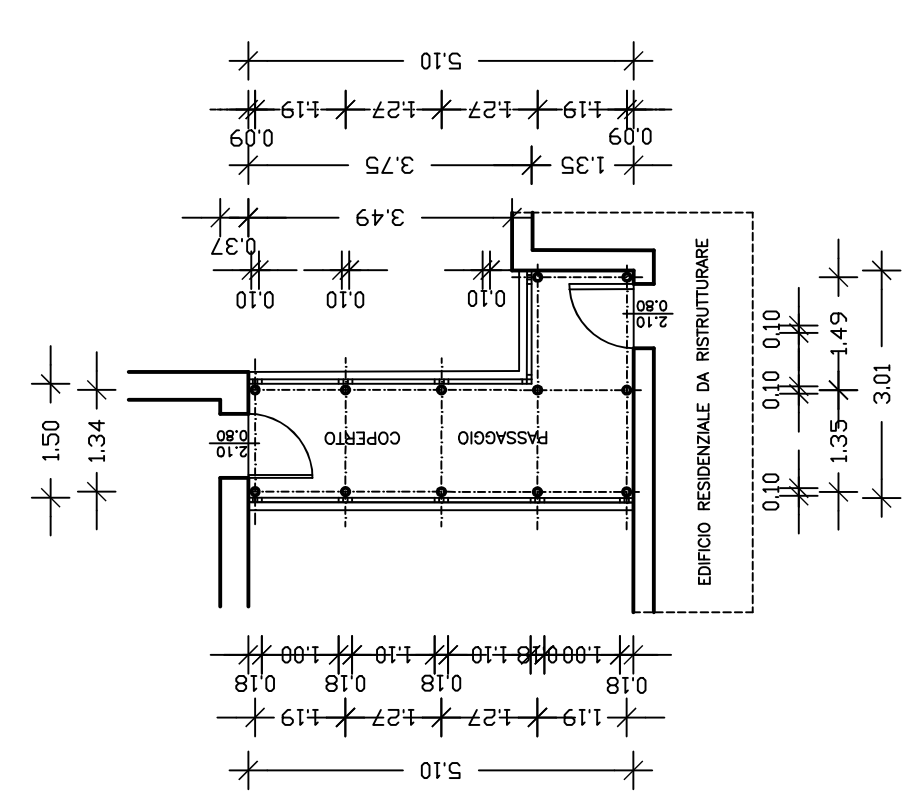

PIANTA PASSAGGIO COPERTO