

COMUNE DI PADOVA

Settore Lavori Pubblici

PROGETTO ESECUTIVO

RECUPERO DI UN FABBRICATO DI
10 ALLOGGI, IN VIA ROVERETO CIV.19
AL FINE DI REALIZZARE UN INTERVENTO
DI CO-HOUSING A PADOVA

IMPORTO COMPLESSIVO: € 1.350.000,00

N° Progetto
Nome file
ESECUTIVO ROVERETO CO-HOUSING
FIDUCIARIA
Data
Dicembre 2018

Elaborato
PADIGLIONE CO-HOUSING
PROSPETTI SUD - EST
scala: 1:50

CUP
LLPP_EDP_2019/034


23

Progettisti
Ing. Arch. Fabiana Gavasso
Arch. Fabiola Rigon
Arch. Agostini Fabio

Rup
Arch. Stefano Benvegna'


Capo Settore
Ing. Massimo Benvenuti

RIF. TAV. 26 D.01

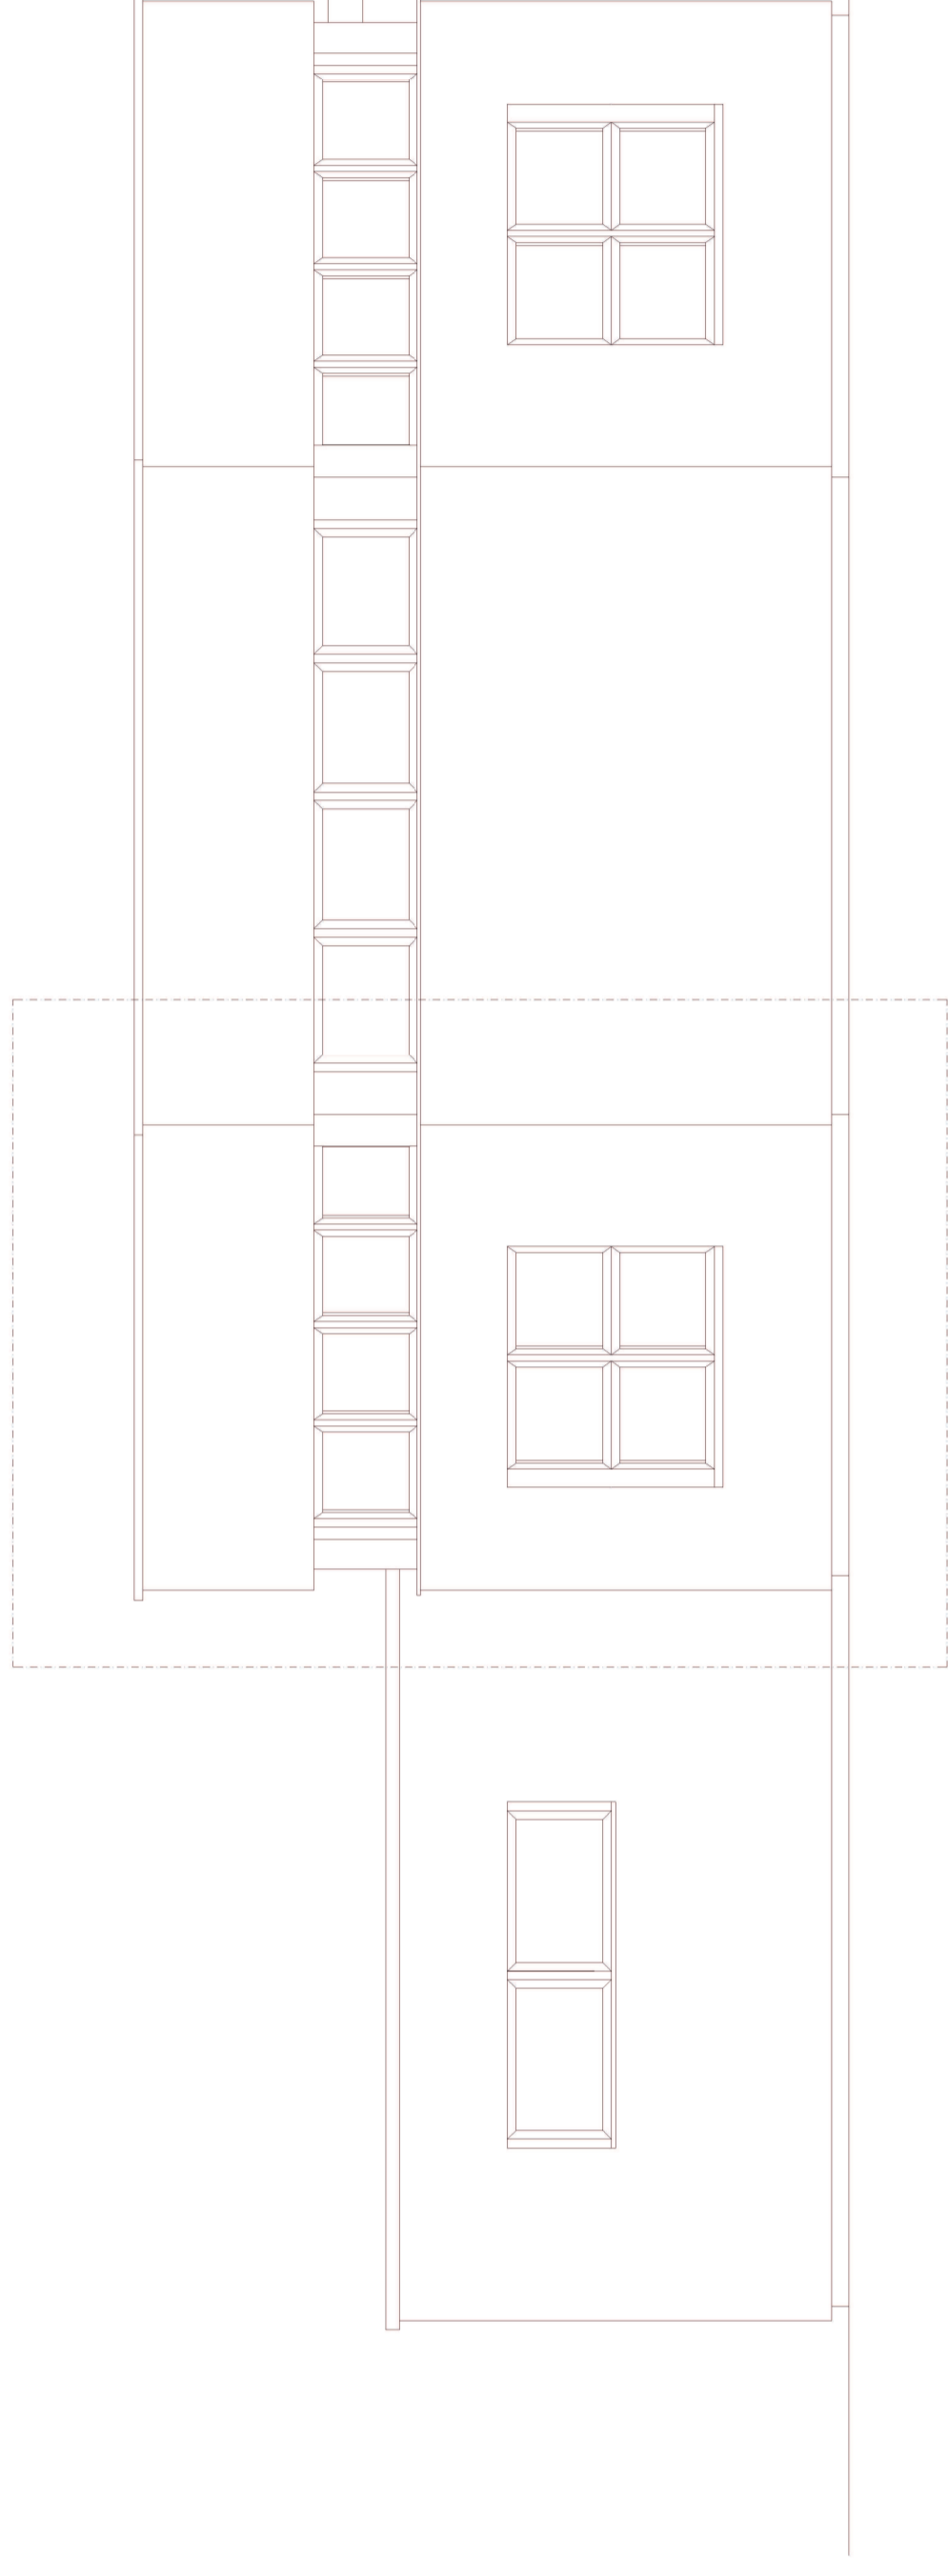

PROSPETTO SUD

RIF. TAV. 26 D.02

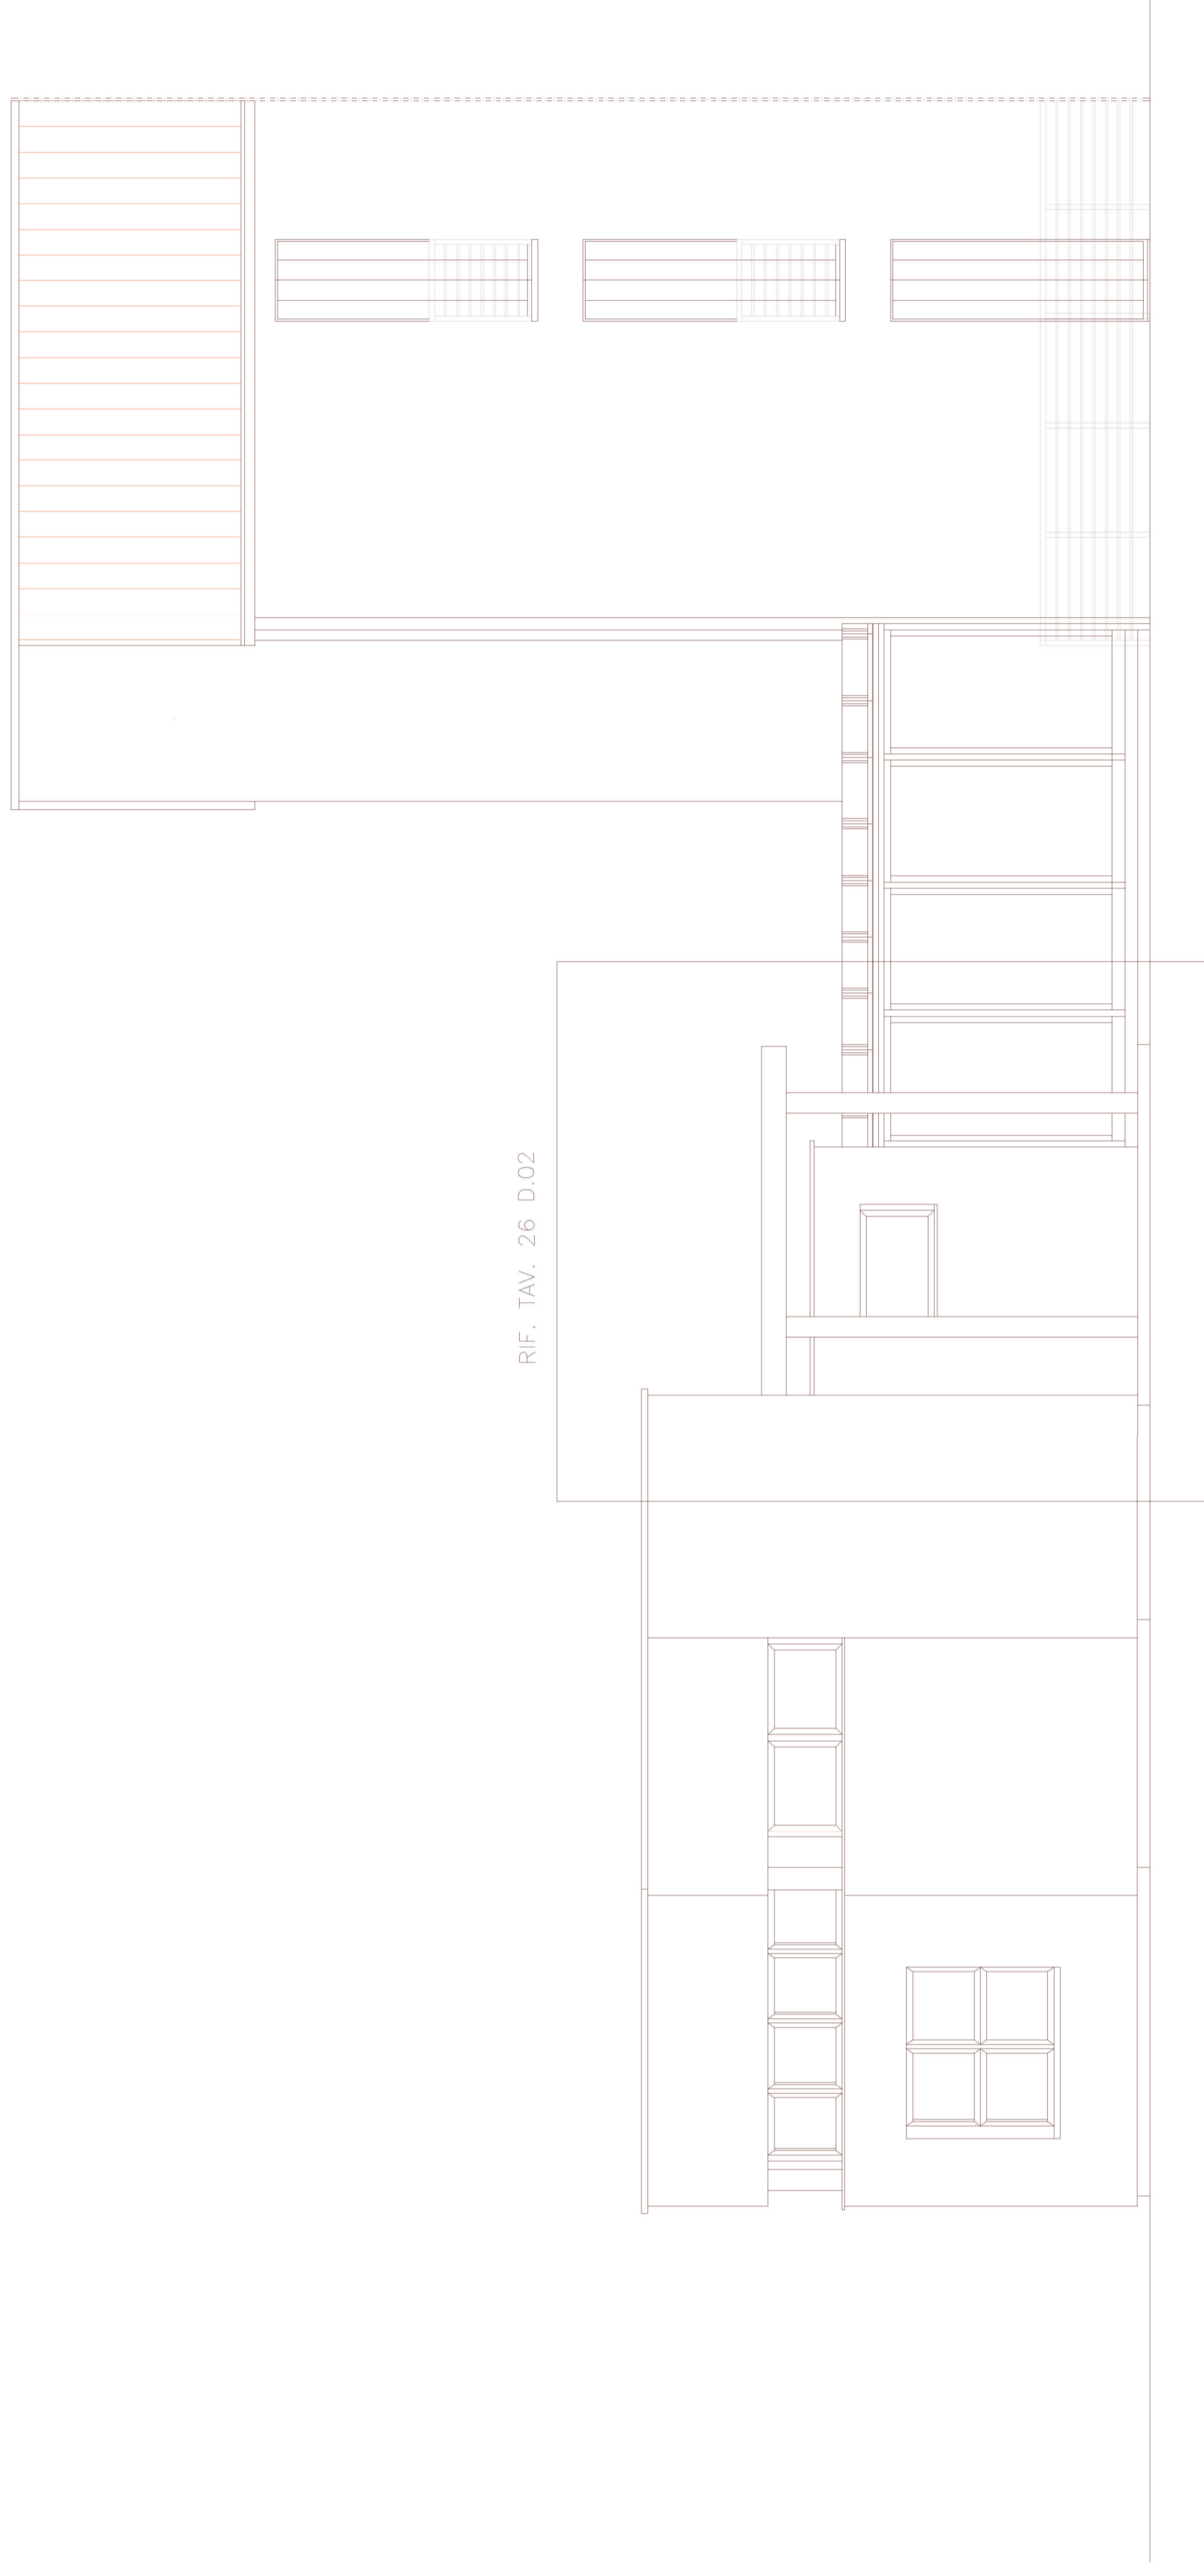

PROSPETTO EST