

COMUNE DI PADOVA


Settore Lavori Pubblici

PROGETTO ESECUTIVO


RECUPERO DI UN FABBRICATO DI
10 ALLOGGI, IN VIA ROVERETO CIV.19
AL FINE DI REALIZZARE UN INTERVENTO
DI CO-HOUSING A PADOVA

IMPORTO COMPLESSIVO: € 1.350.000,00

N° Progetto Nome file DESCRIZIONE INTERVENTO CO-HOUSING FIDUCIARIA Data Dicembre 2018	CUP LLPP_EDP_2019/034	Elaborato PADIGLIONE CO-HOUSING SEZIONI scala: 1:50	24
Progettisti Ing. Arch. Fabiana Gavasso Arch. Fabiola Rigon Arch. Agostini Fabio	Rup Arch. Stefano Benvegna'	Capo Settore Ing. Massimo Benvenuti	

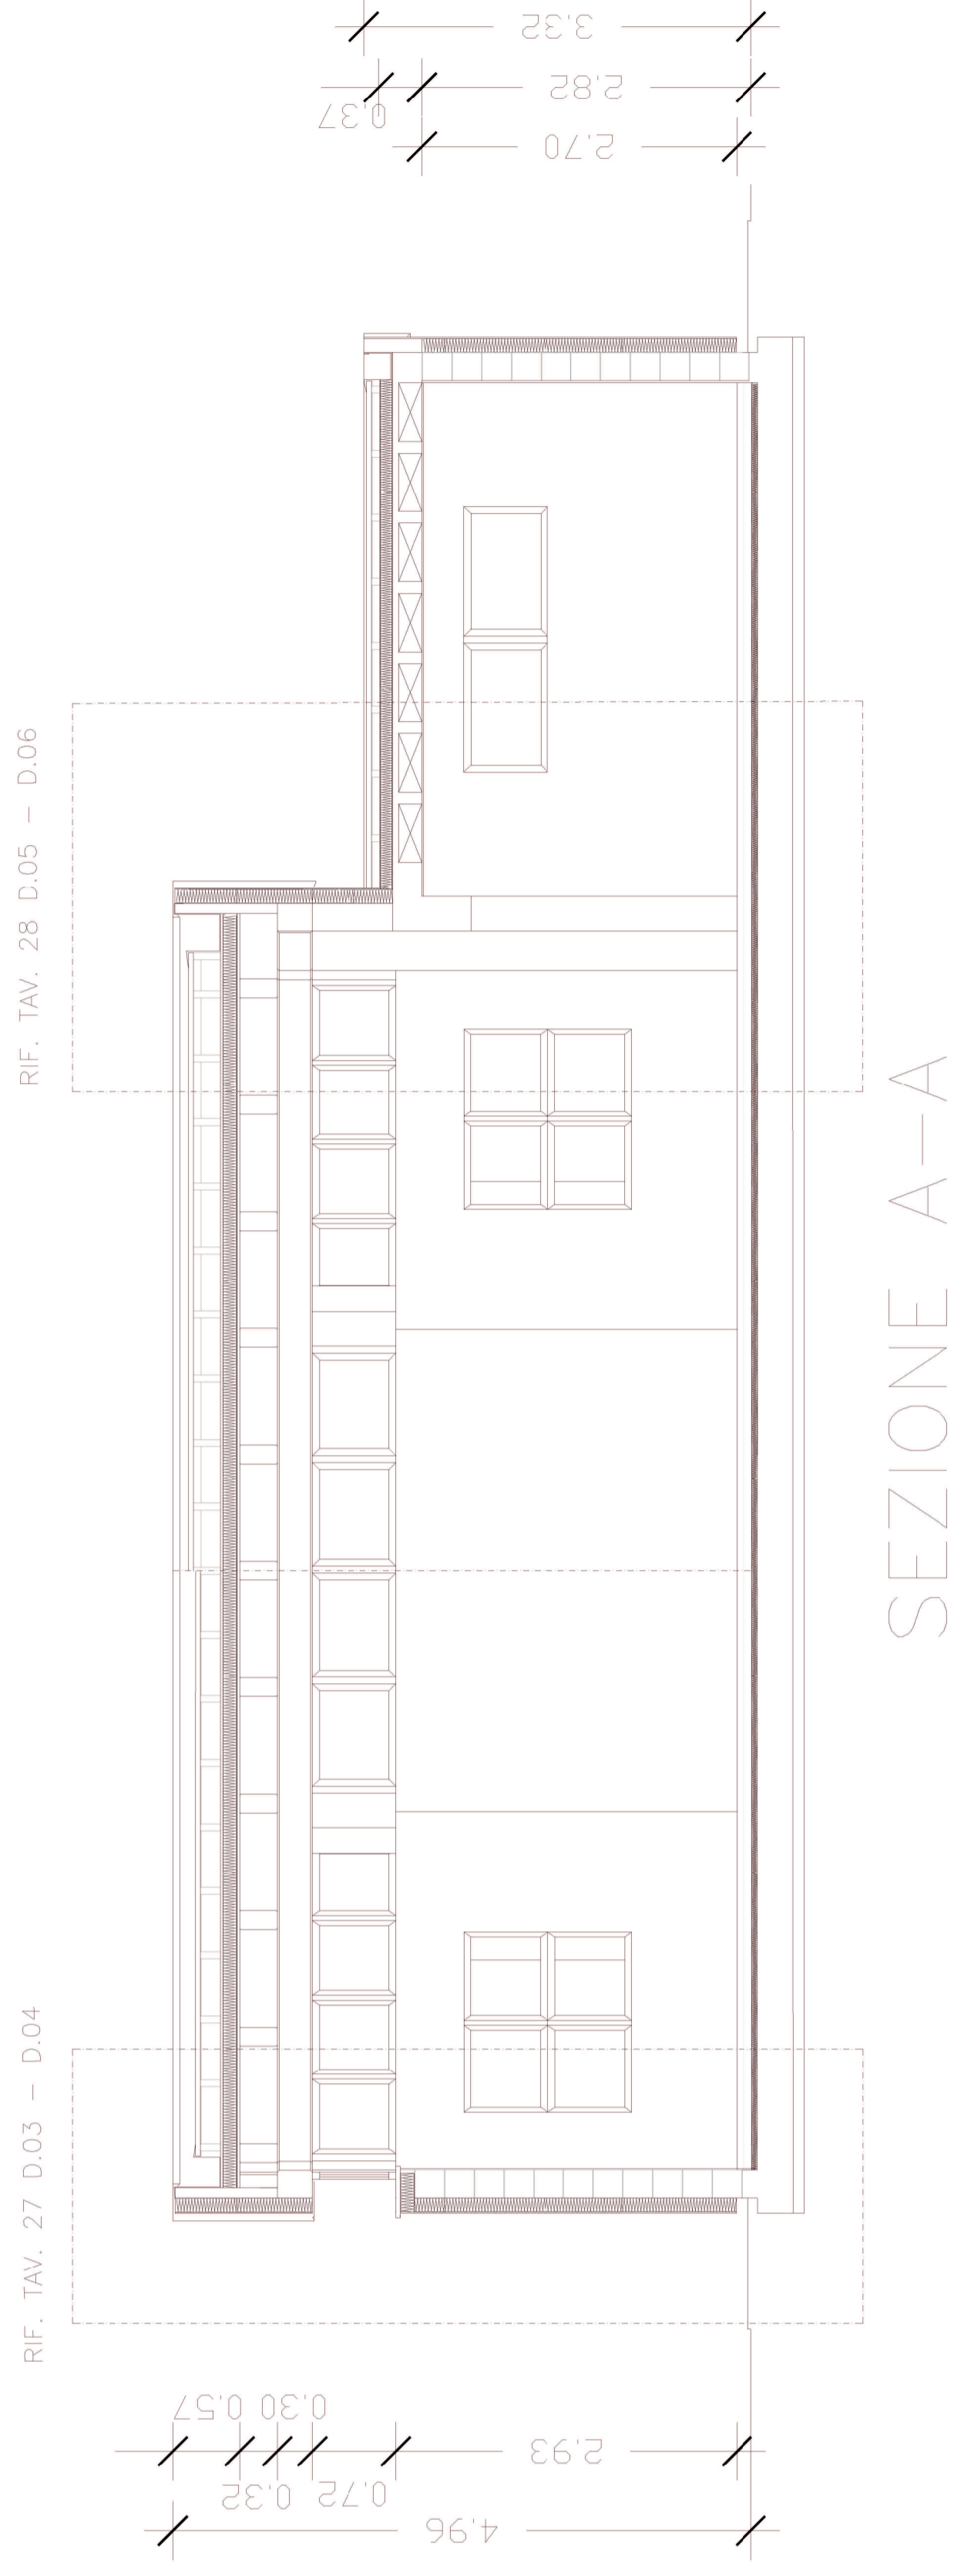

SEZIONE A-A

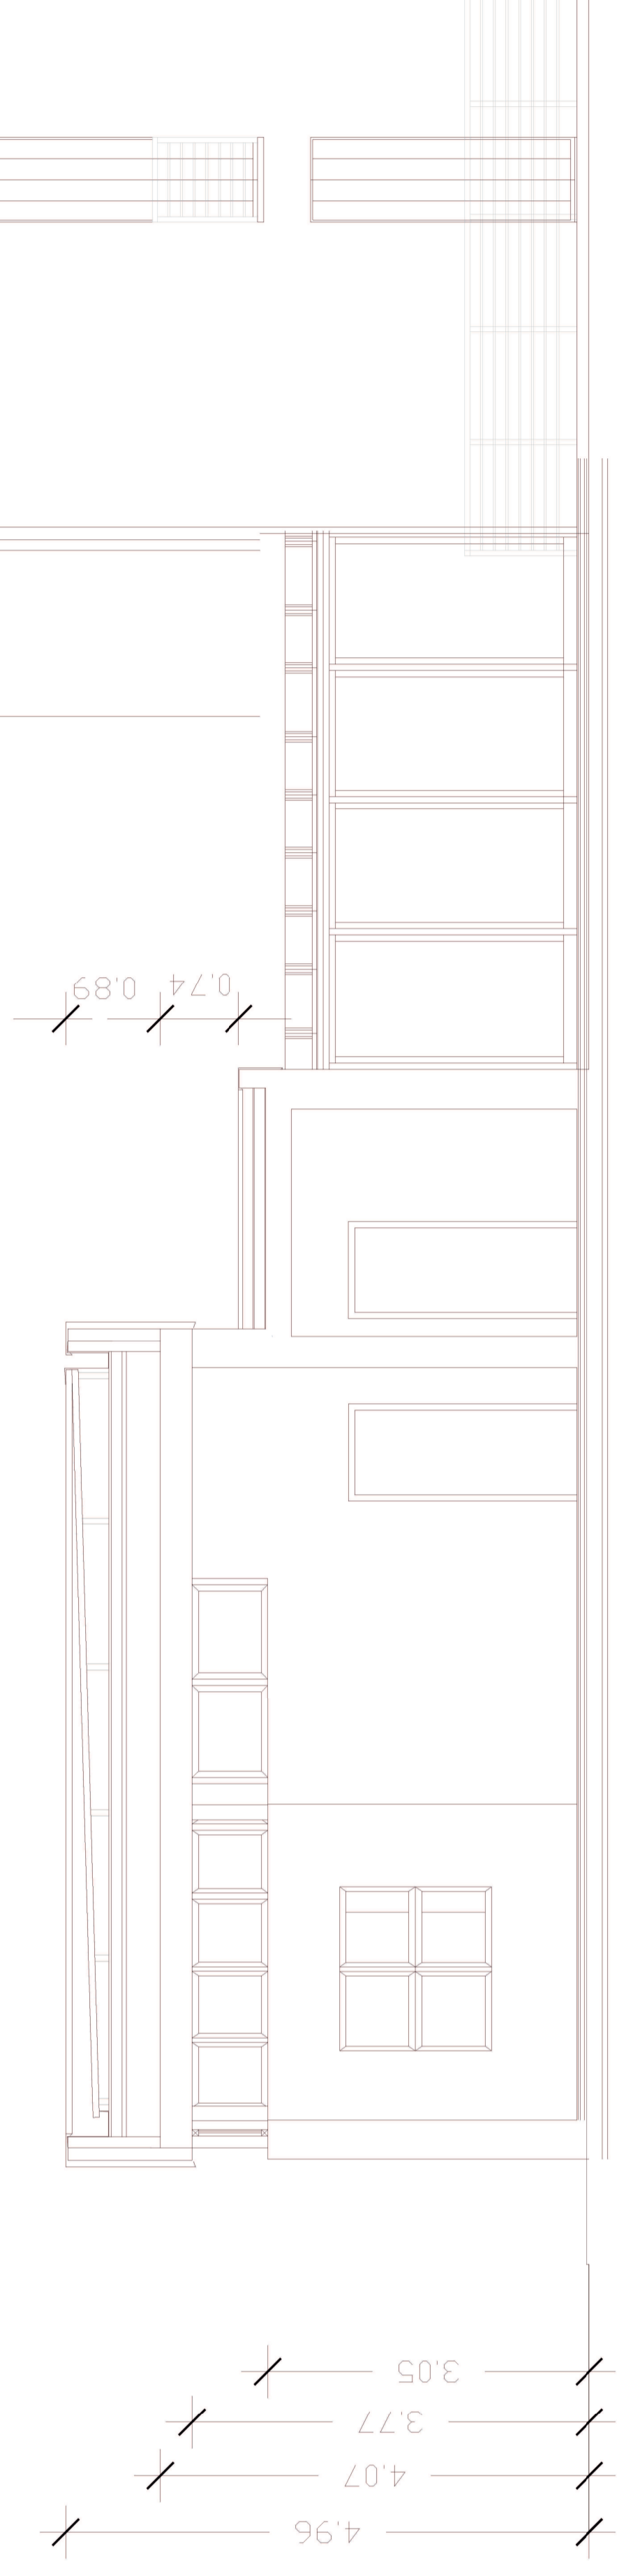

SEZIONE B-B