





Ortofoto con evidenziata l'area d'intervento

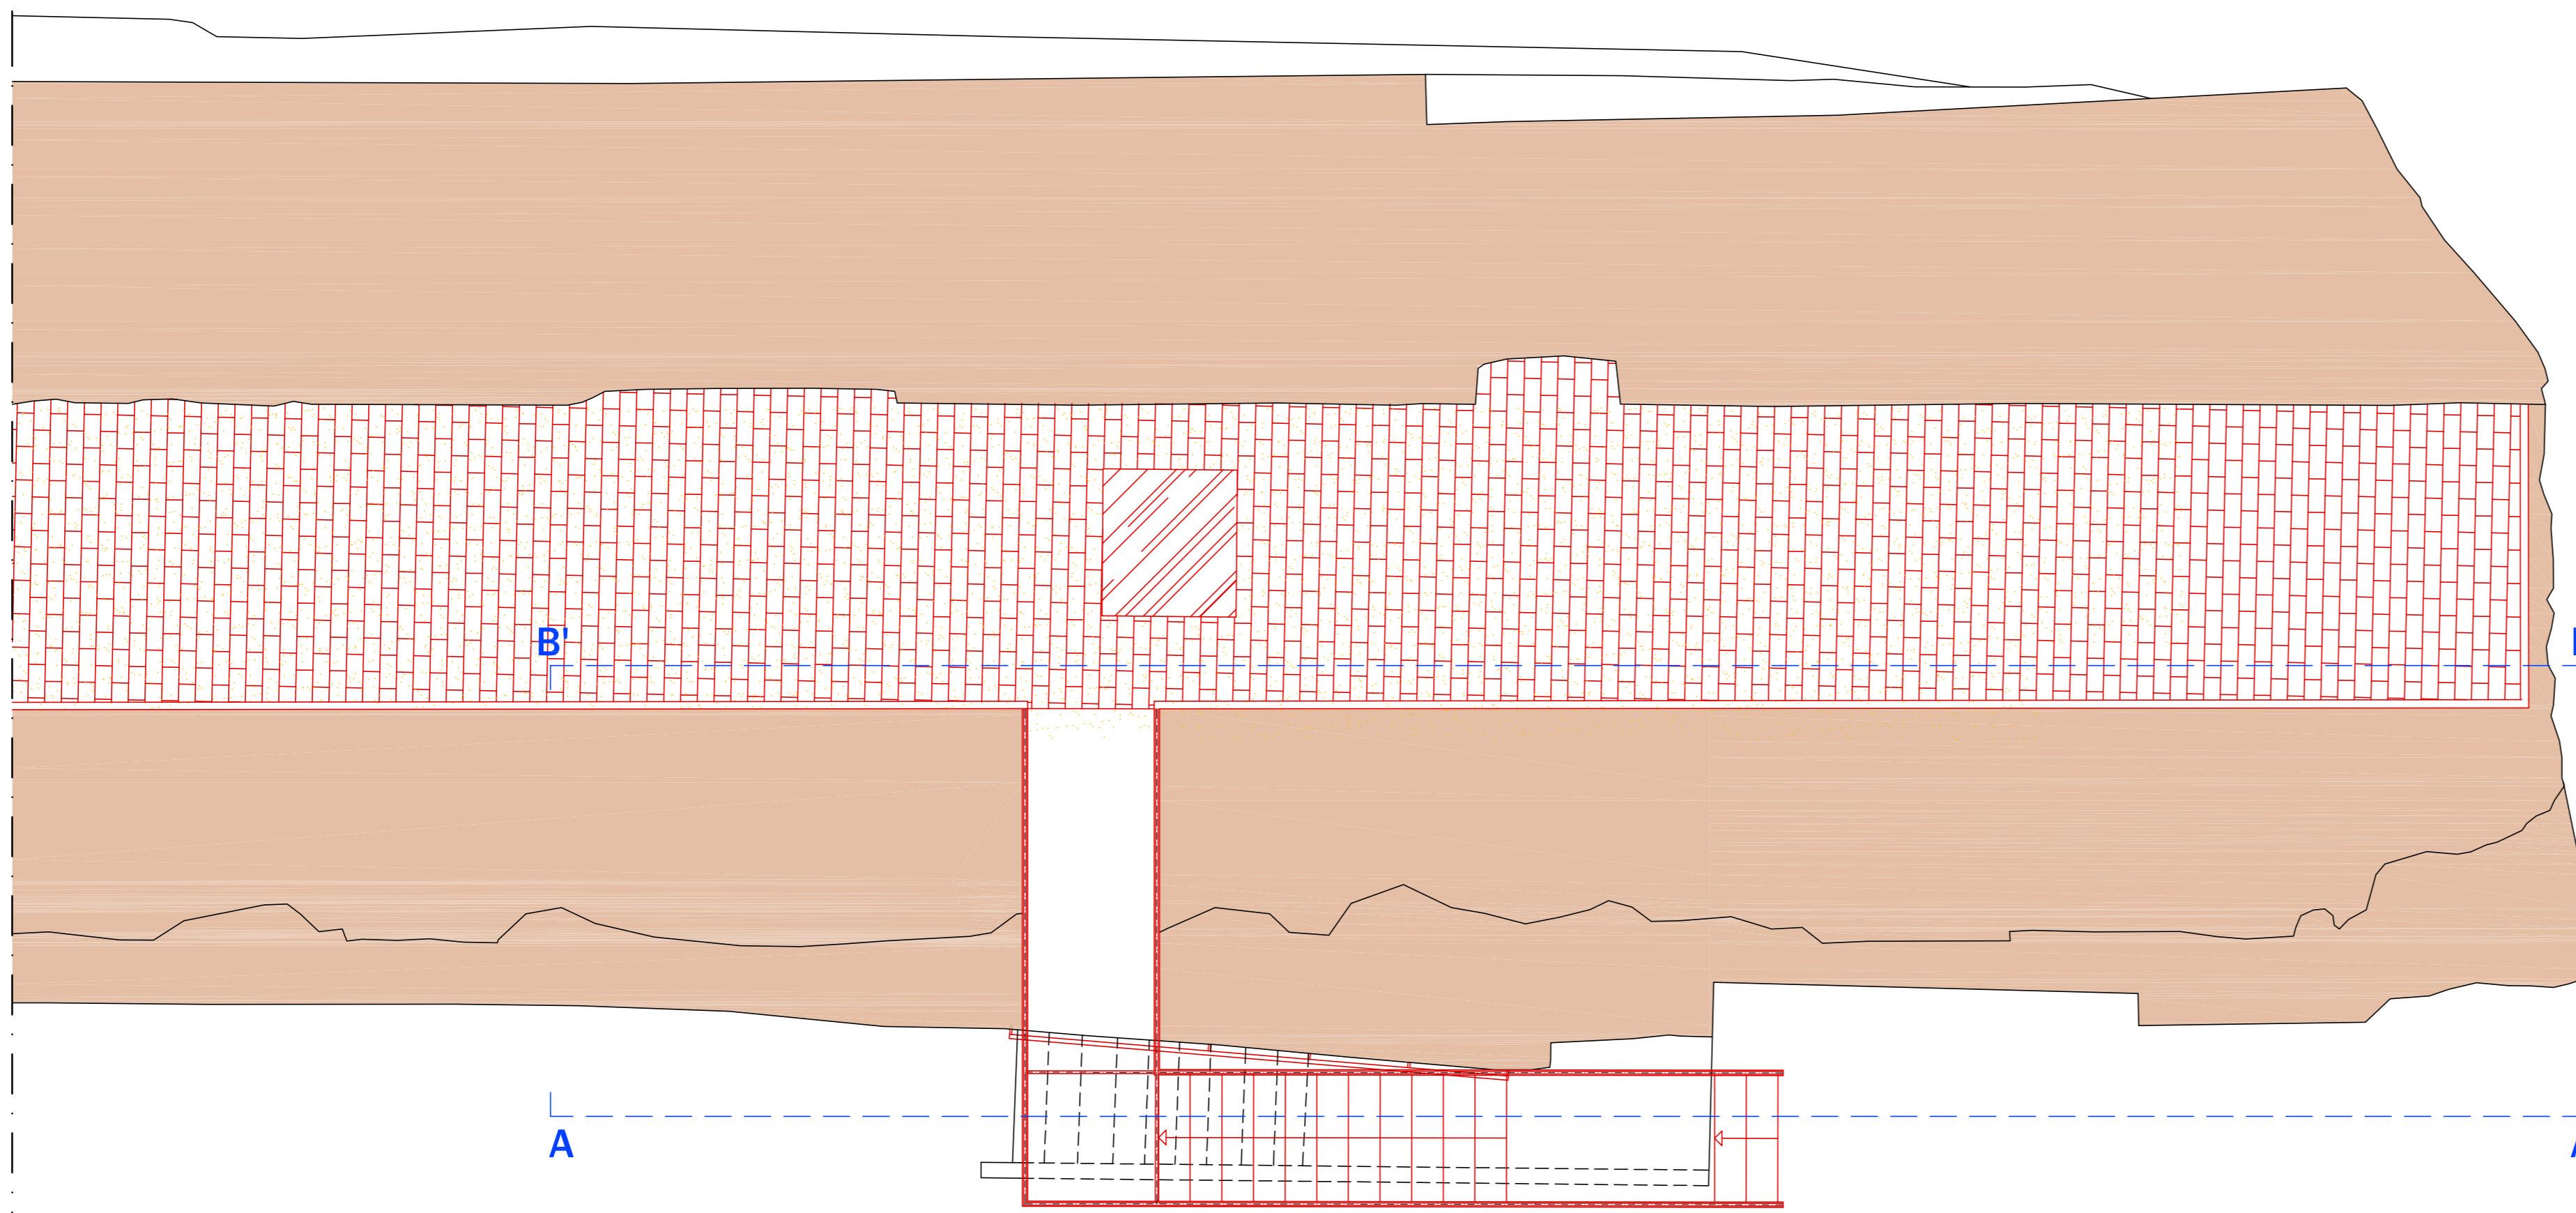


PIANTA QUOTA +9,00 mt

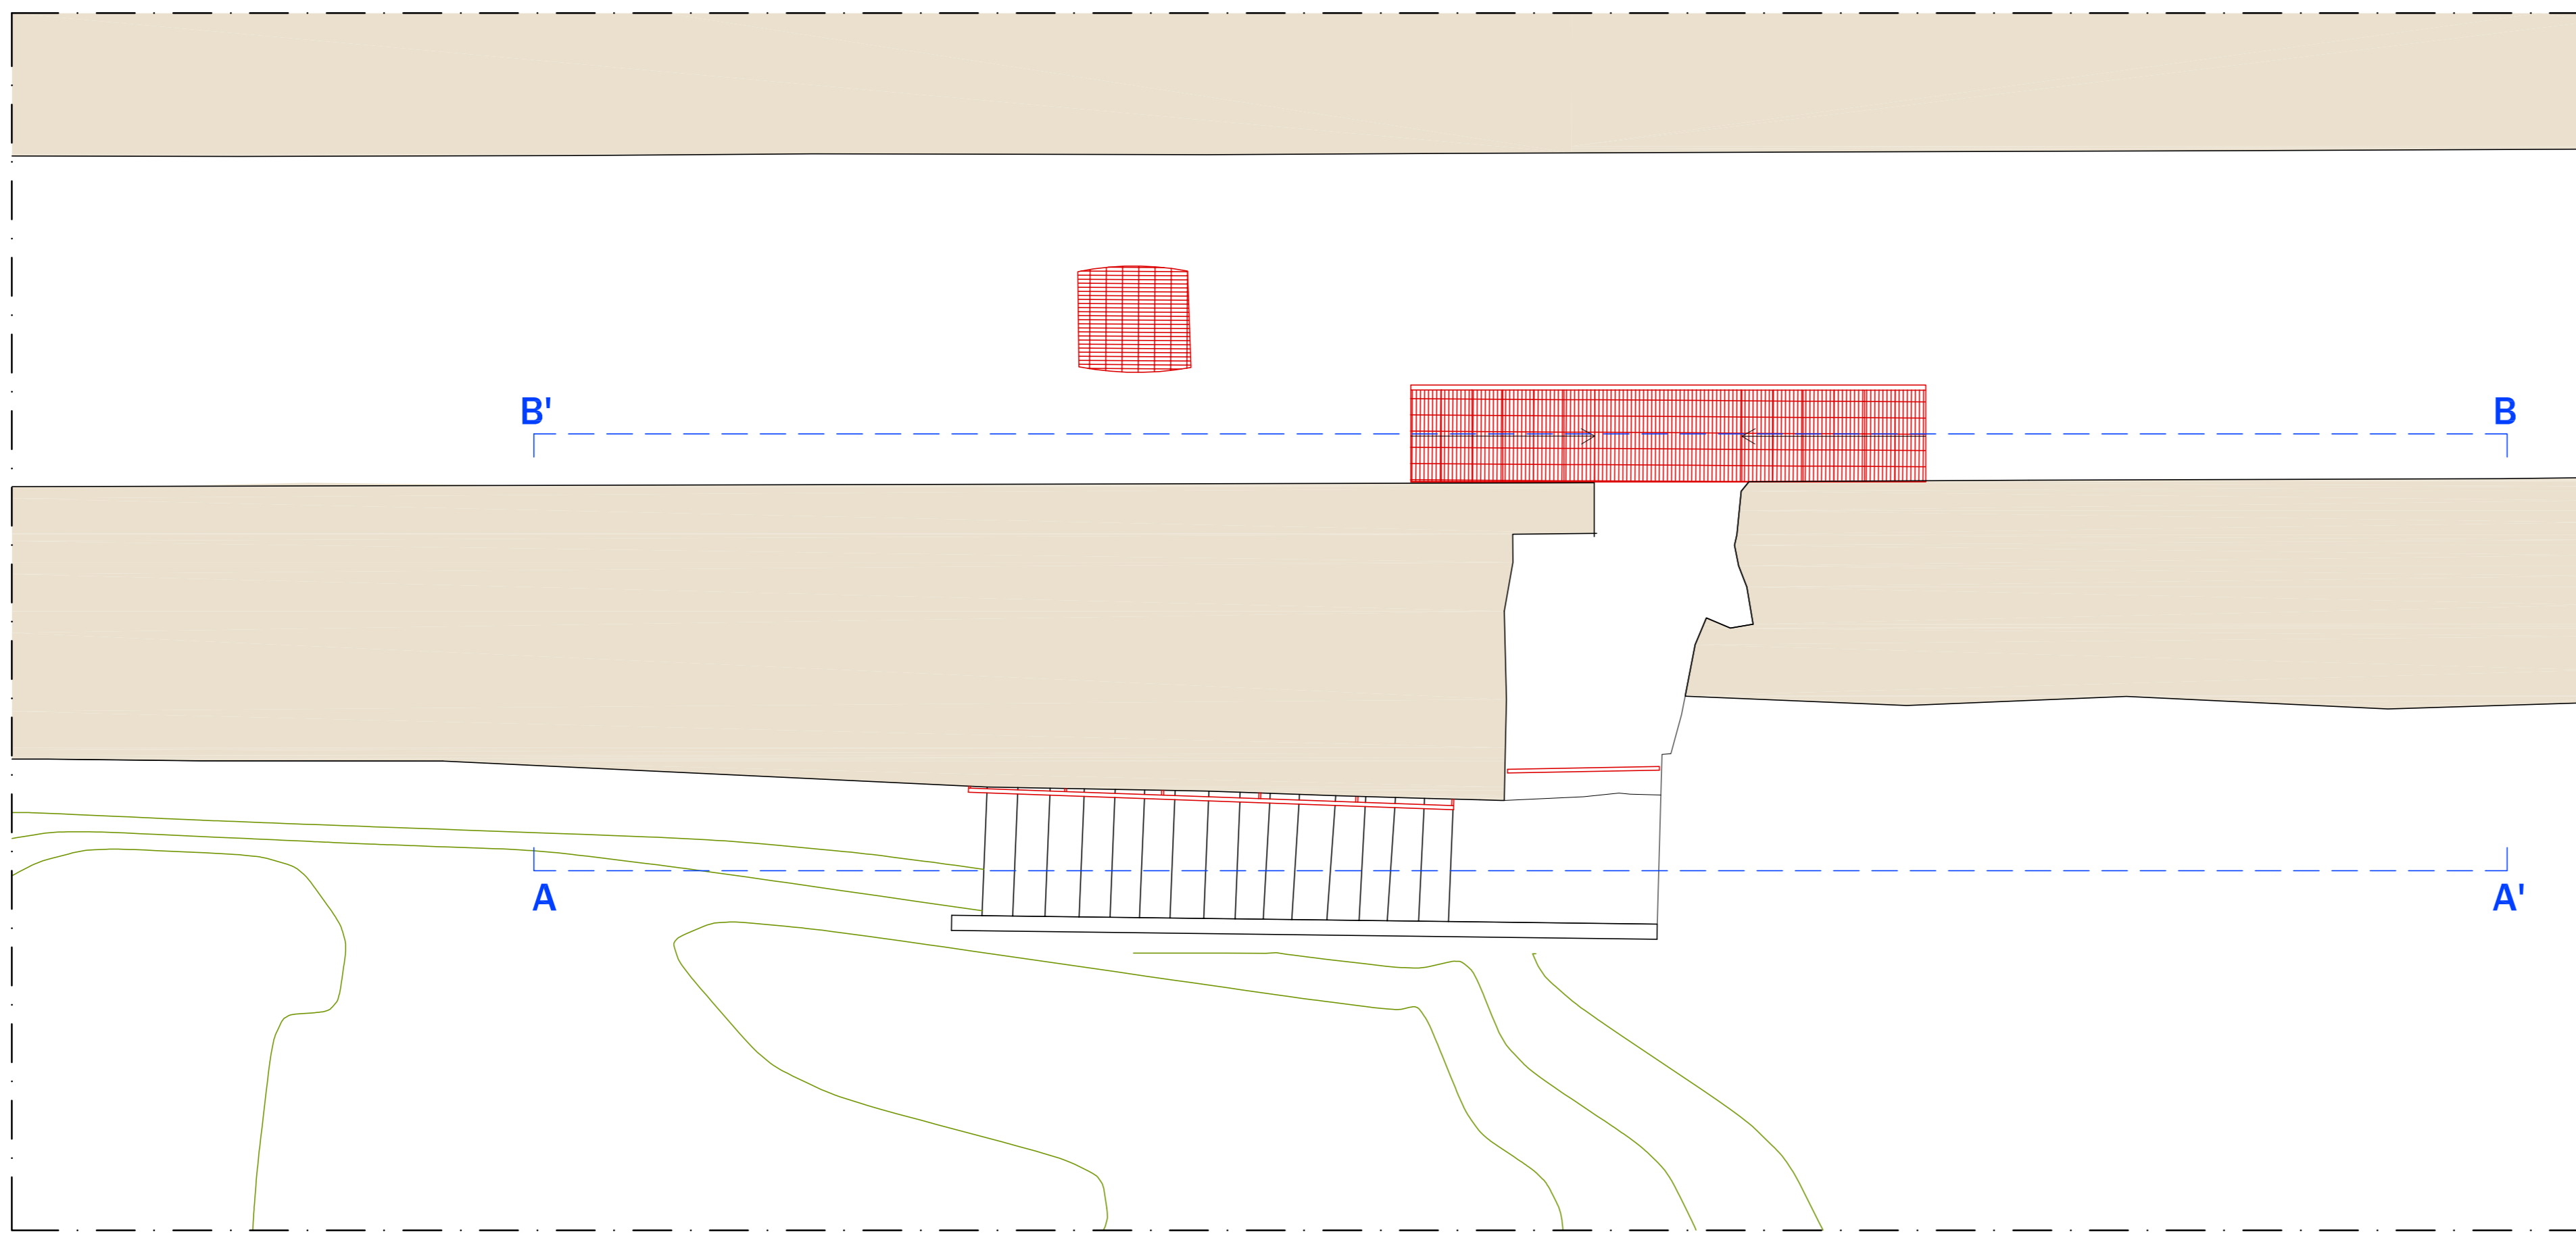


PIANTA QUOTA -2,00 mt

LEGENDA

- |                     |                               |
|---------------------|-------------------------------|
| Canale              | Pavimentazione in ammattonato |
| Cortina muraria     | Pavimentazione in calcestre   |
| Superfici a verde   | Quote planialtimetriche       |
| Edificato urbano    | Demolizioni                   |
| Strutture sezionate | Nuove costruzioni             |

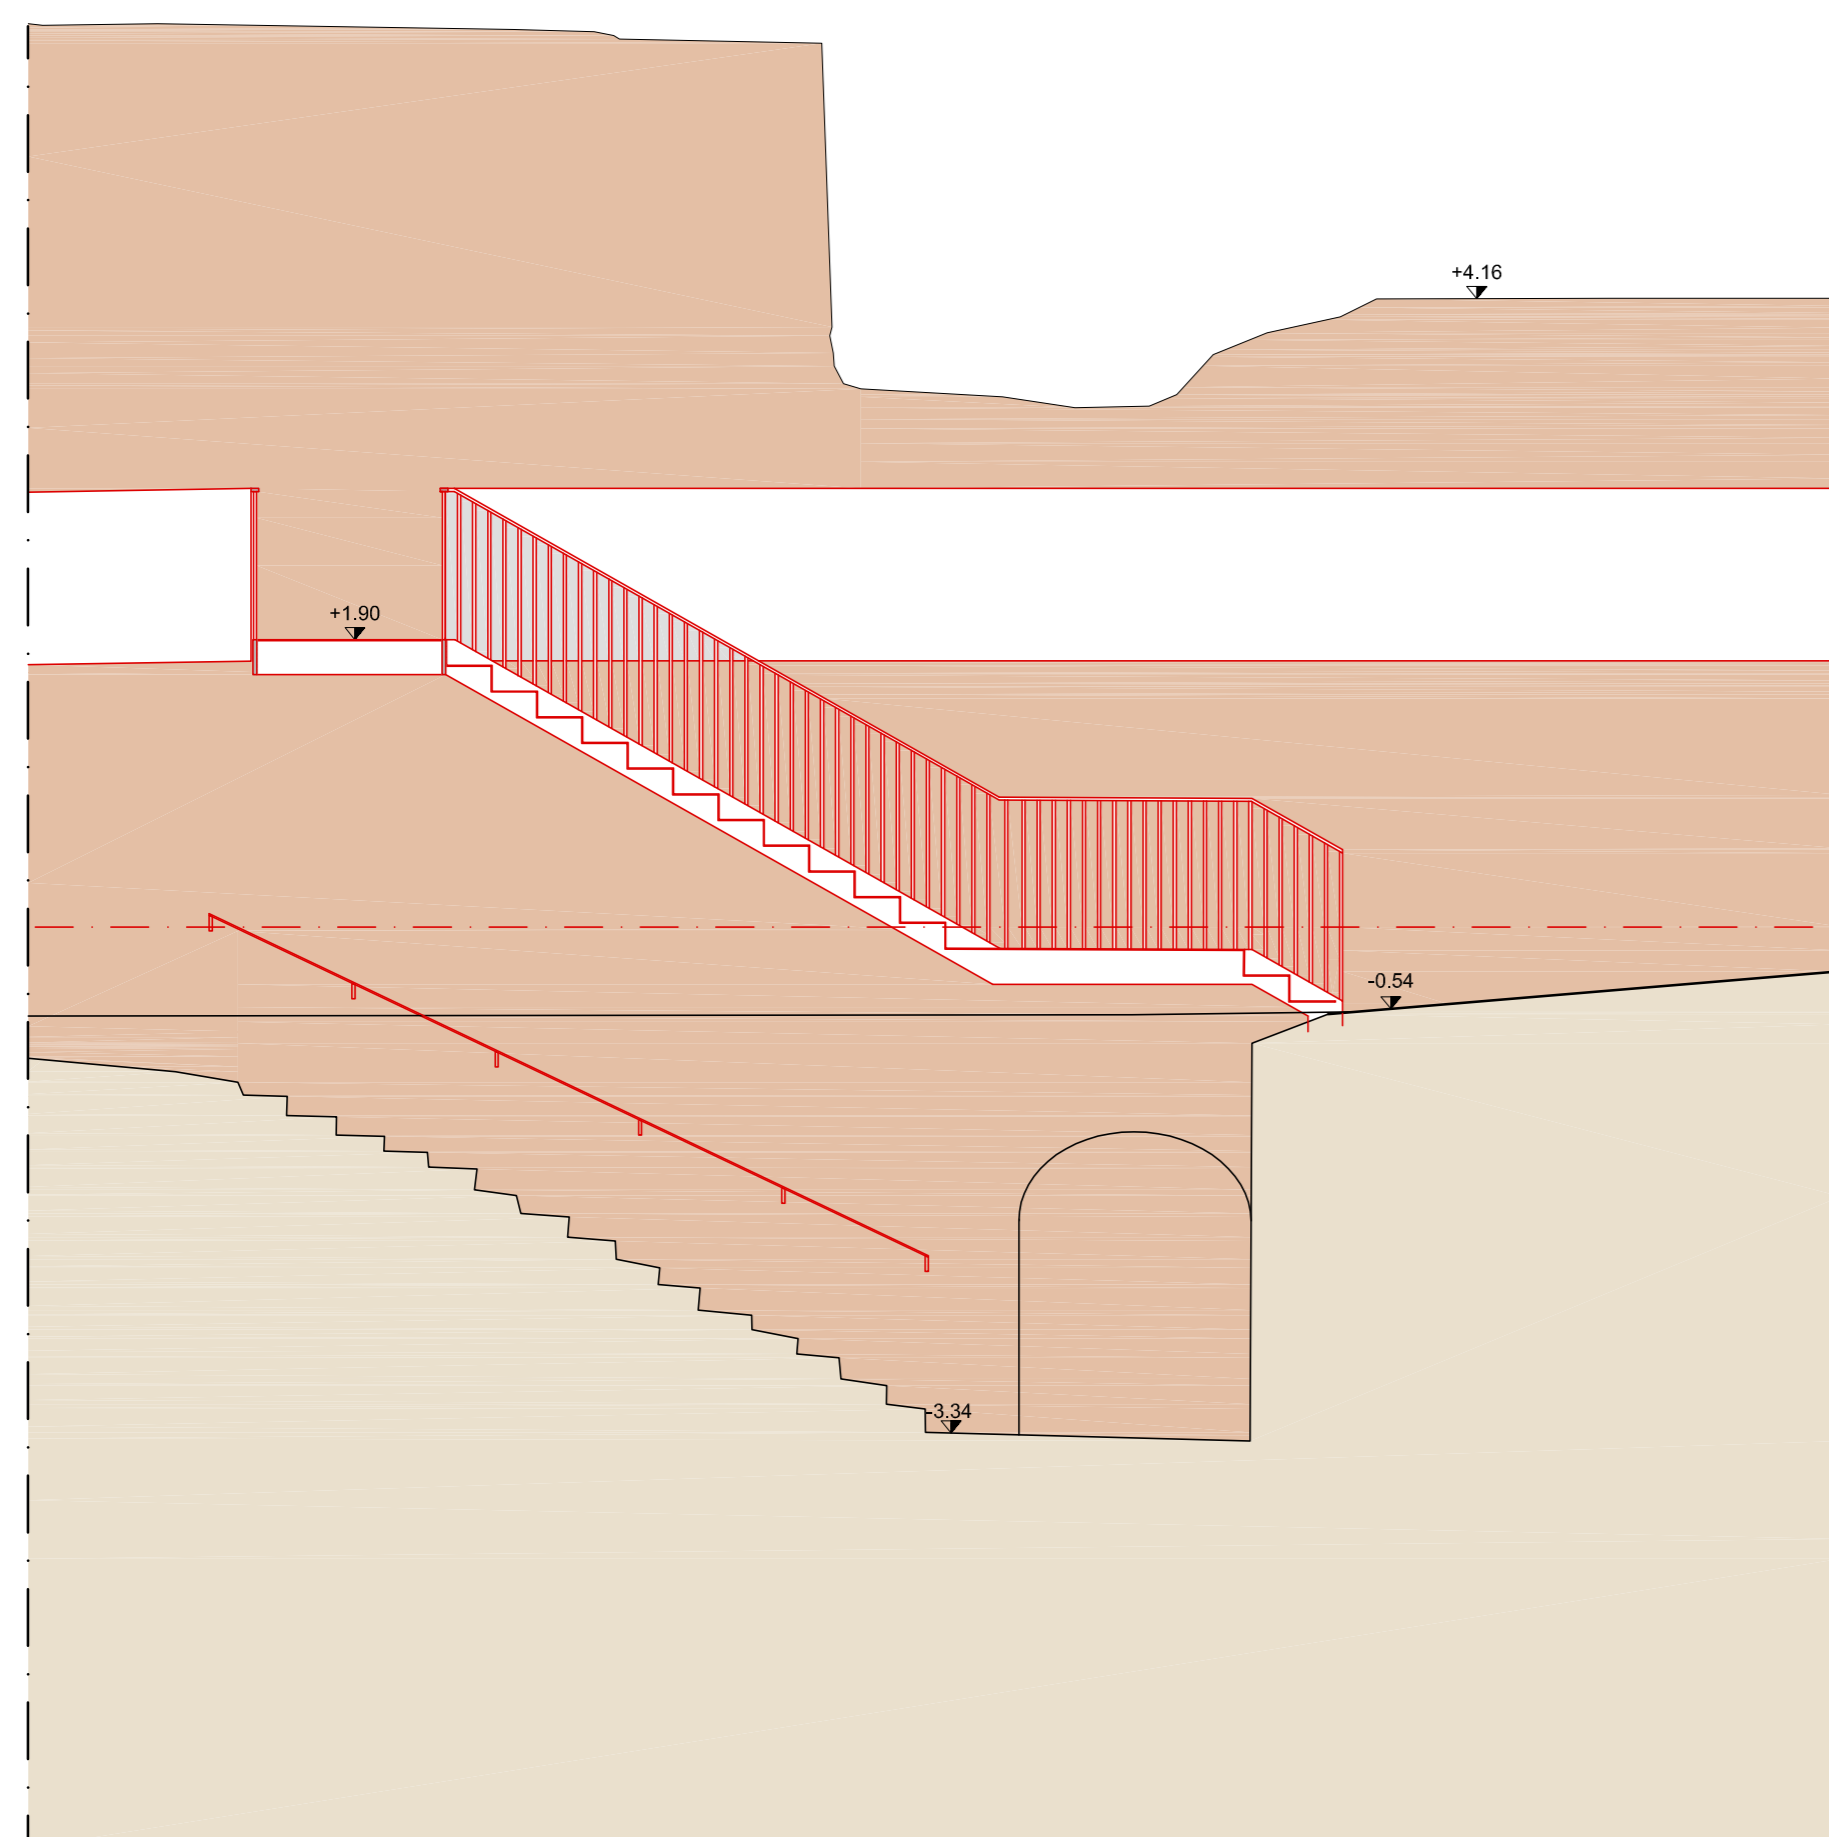

SEZIONE A-A'

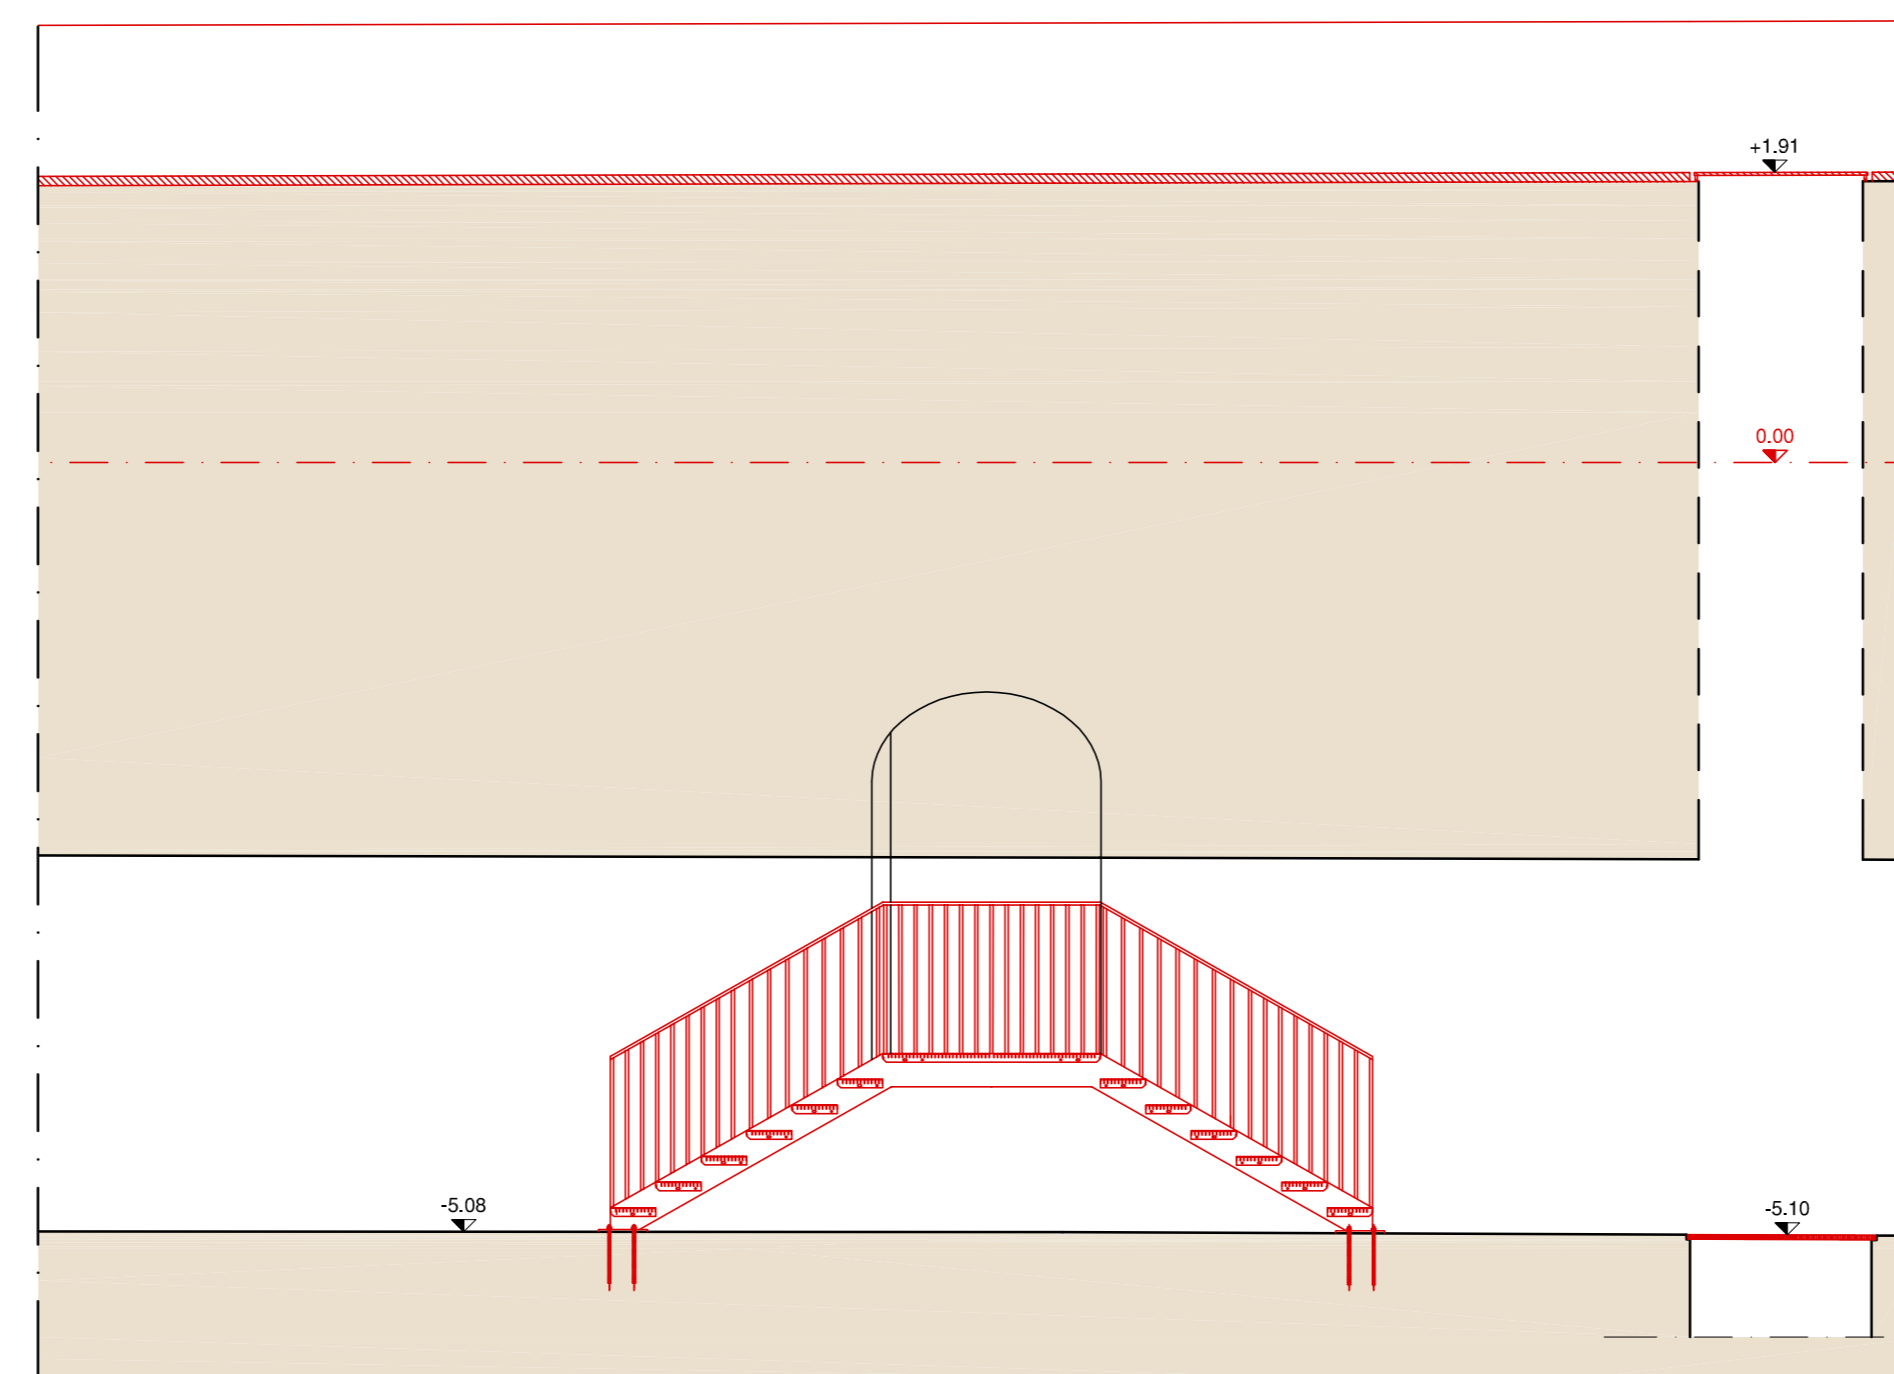

SEZIONE B-B'

Archeo Ed s.r.l.  
Via S. Francesco, 89 - 35121 Padova - Italia, tel +39 049 652380, fax +39 049 652747  
email: archeoed@archeoped.it

Archeo Ed s.r.l.  
Il Direttore Tecnico  
Arch. NICOLA BERGAMIN  
Ordine Architetti Prov. di Padova n° 1246

REGIONE DEL VENETO  
COMUNE DI PADOVA  
Settore Lavori Pubblici  
Via N. Tommaseo n. 60  
35131 Padova

LLPP EDP 2019/161  
Restauro e valorizzazione degli spazi ipogei tra il Bastione Portello Nuovo e Portello Vecchio - restauro delle cortine murarie tra il Bastione Portello vecchio ed il ponte di via Cornaro  
CUP H97E19000030002

TAV. N.  
**TA22**

TITOLO ELABORATO  
COMPARATIVA  
SCALA DI ACCESSO AL PERCORSO DI RONDA,  
SCALA DOPPIA IPOGEA  
PIANTA +9,00 mt e -2,00 mt  
SEZIONI A-A', B-B'

PROGETTO  
ESECUATIVO  
SCALA DEL DISEGNO:  
1:50

COMMITTENTE:  
Comune di Padova, Settore lavori pubblici  
RESPONSABILE DEL PROCEDIMENTO:  
Arch. Domenico Lo Bosco  
Comune di Padova  
PROGETTISTA:  
Arch. Fabio Fiocco - Arch. Valeria Ostellari  
Comune di Padova

DATA:  
Settembre 2019  
AGGIORNAMENTI:

COLLABORATORI PROGETTISTI  
Archeo Ed S.r.l. Engineering  
Via S. Francesco, 89 - 35121 Padova - Italia, tel +39 049 652380, fax +39 049 652747  
email: archeoed@archeoped.it  
Dott. Massimiliano D'Ambrò (Disegn. responsabile)  
Arch. Nicola Bergamin (Direttore Tecnico)  
Ing. Marco Marchesi (collaboratore)  
Arch. Denis Zulli (collaboratore)

ArcheoEd s.r.l.