



PLANIMETRIA QUOTA +9,00 m, scala 1:200

LEGENDA

	Edificato urbano		Canale
	Cortina muraria		Strutture sezionate

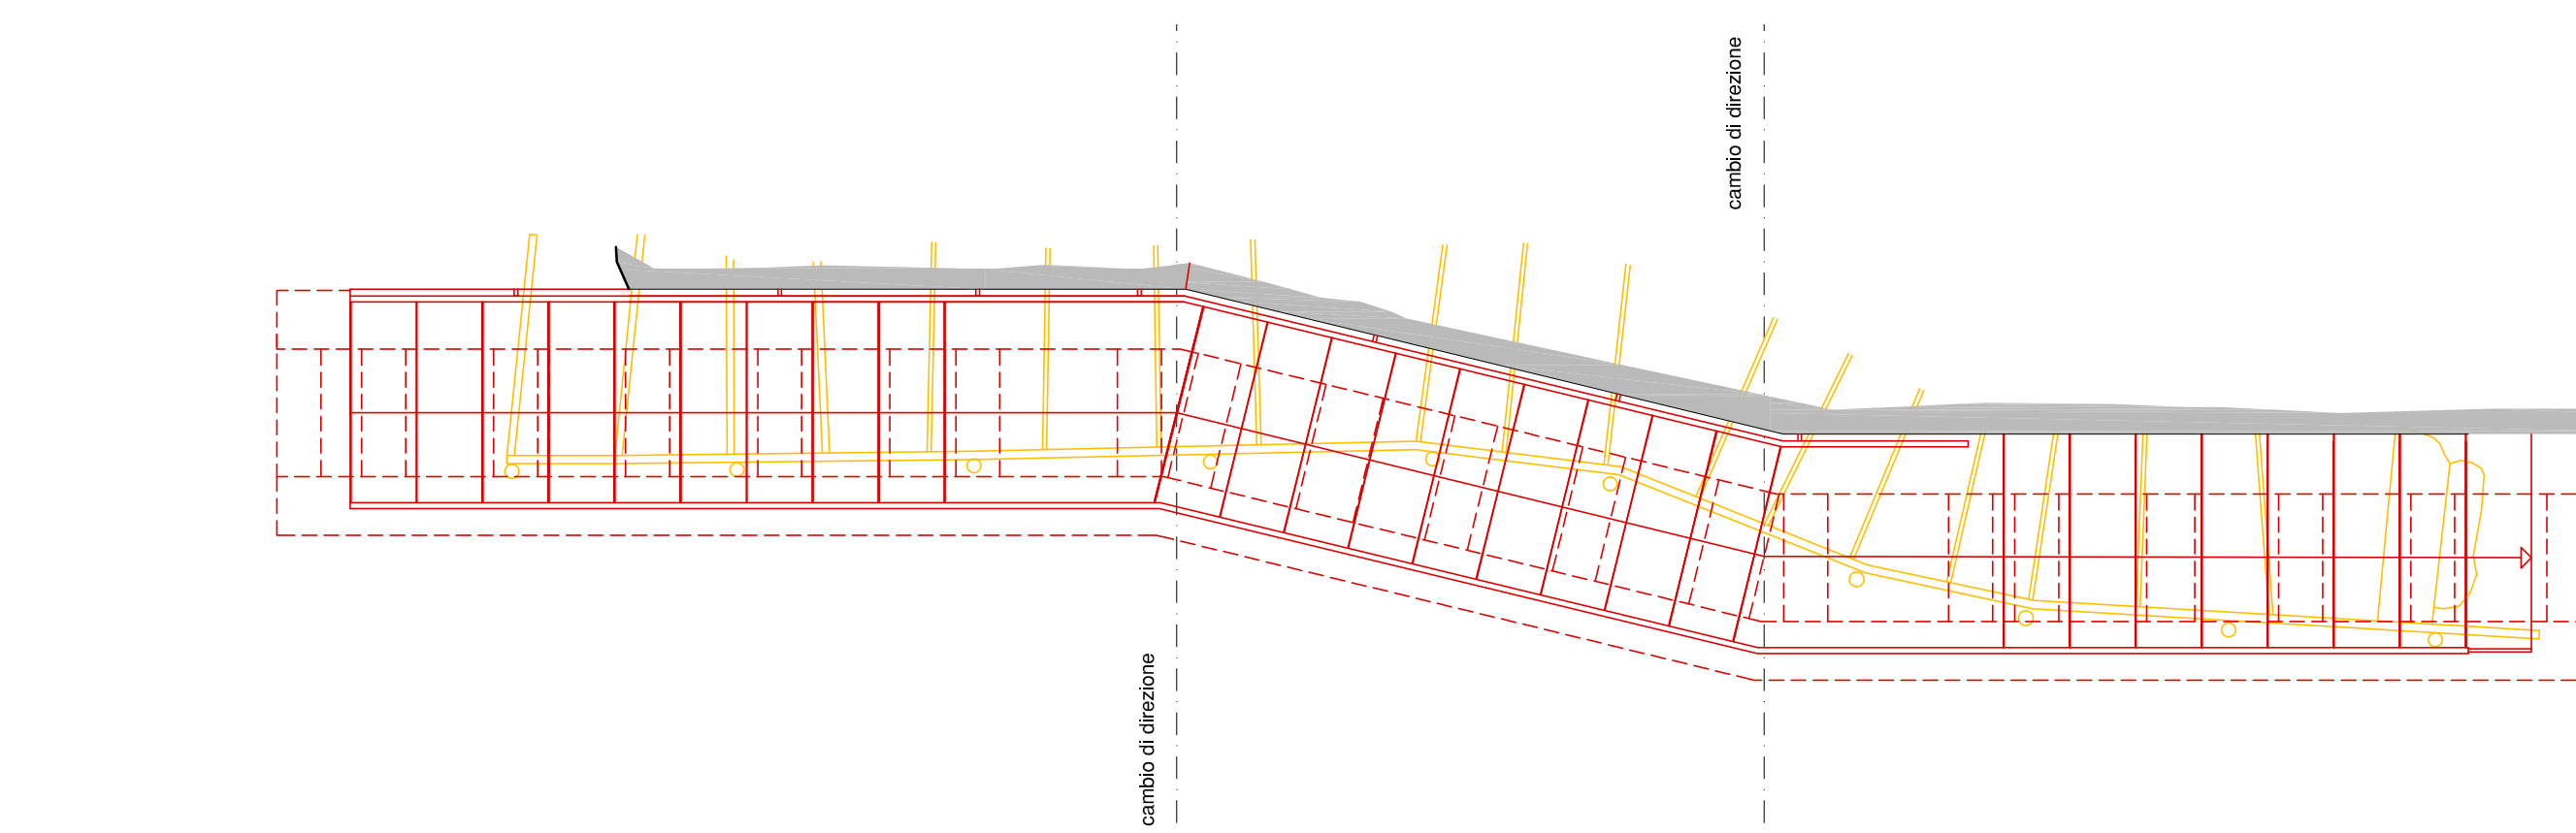

PIANTA, scala 1:50

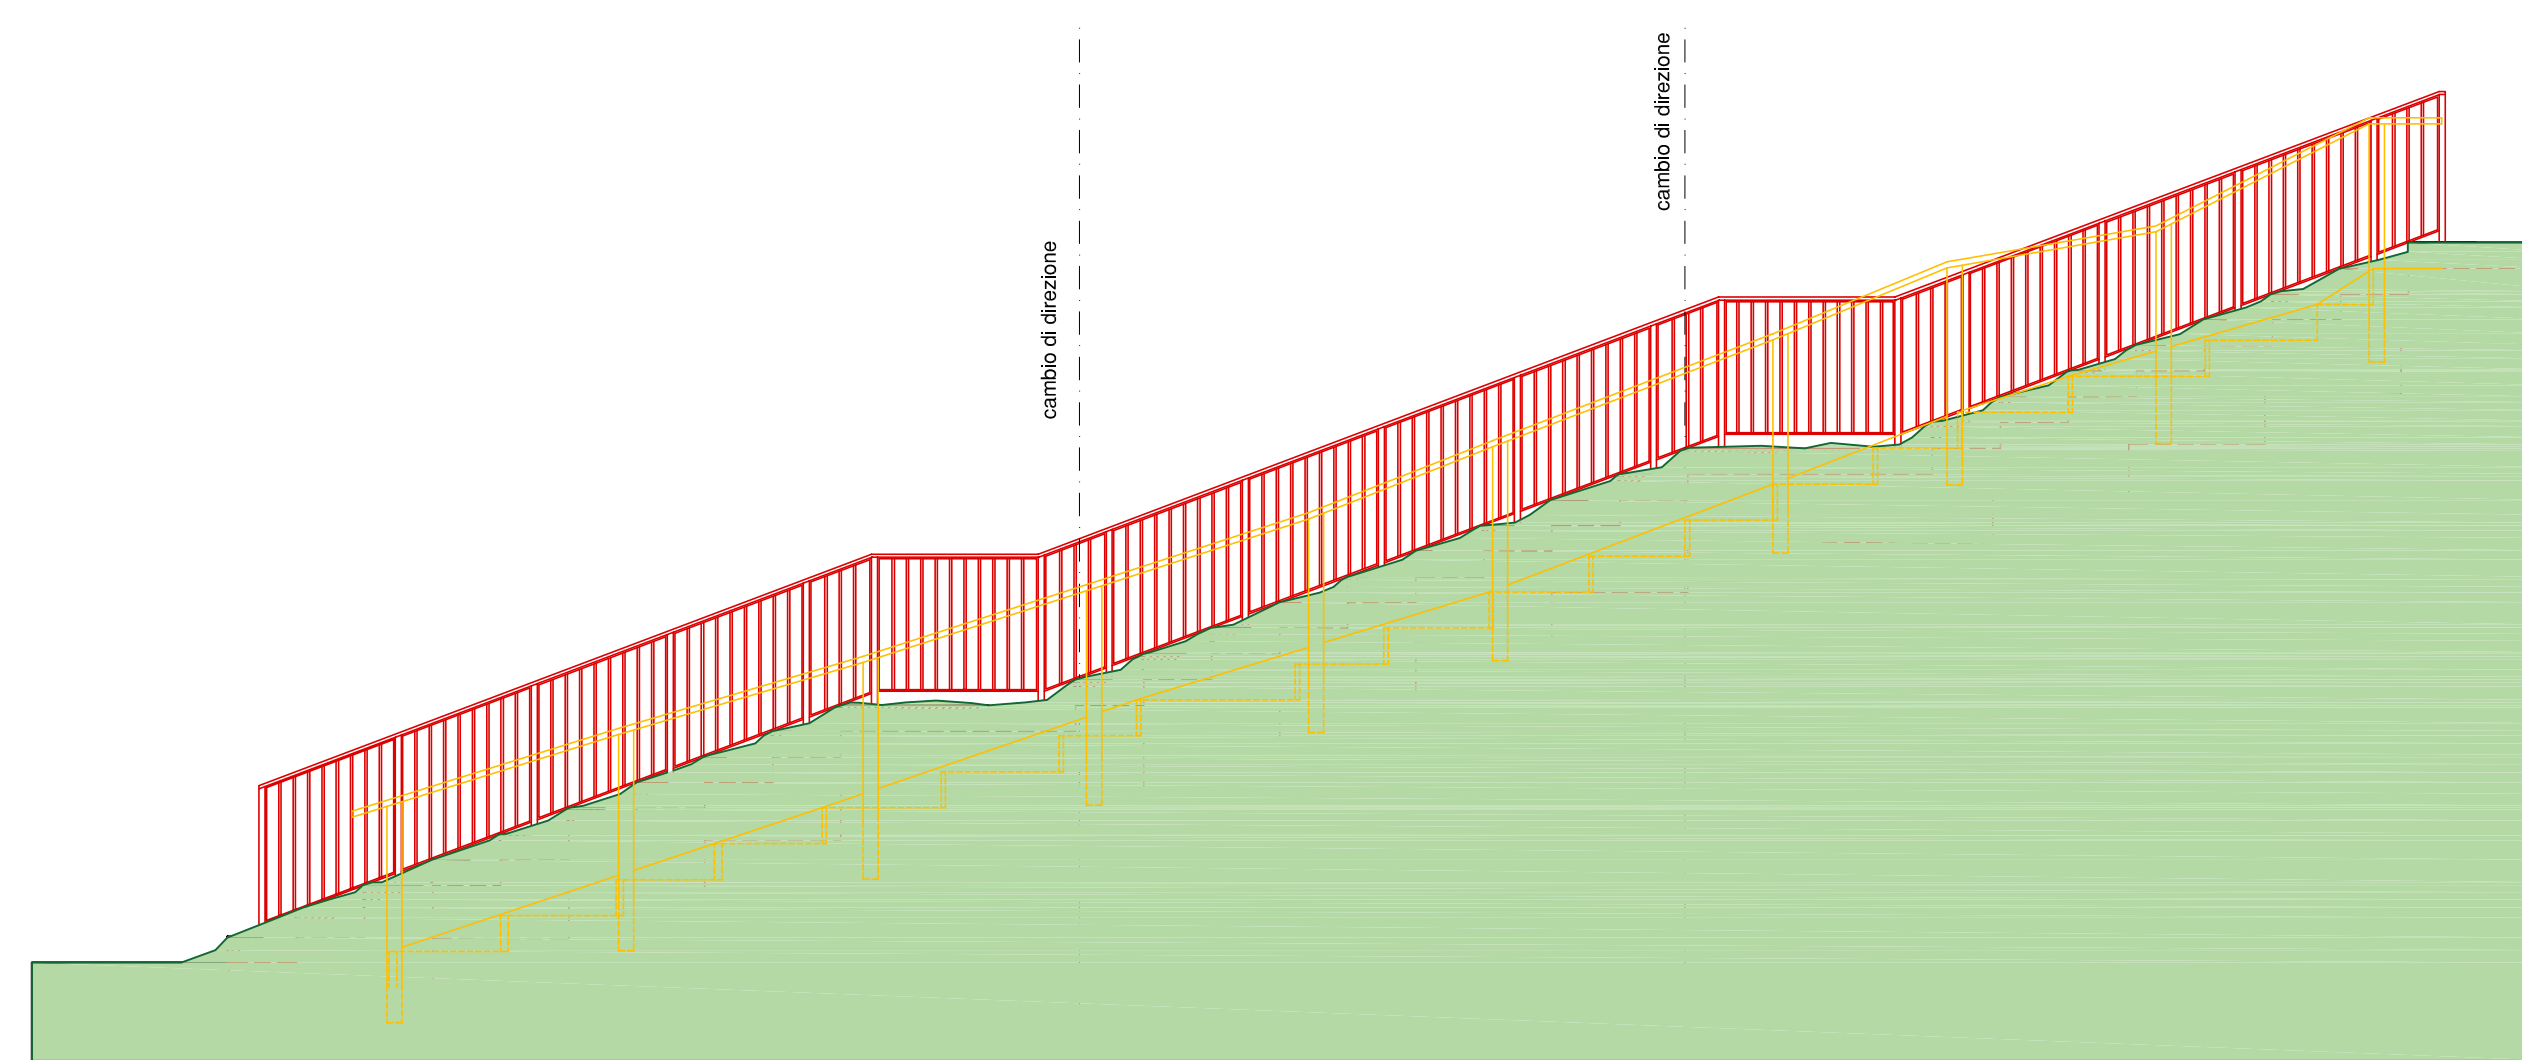

SEZIONE 1-1', scala 1:50

LEGENDA

	Canale
	Cortina muraria
	Superfici a verde
	Edificato urbano
	Strutture sezionate
	Pavimentazione in ammattonato
	Pavimentazione in calcestruzzo
	Quote planialtimetriche
	Demolizioni
	Nuove costruzioni




Ortofotolo con evidenziata l'area d'intervento



Archeo Ed s.r.l.
Via S. Francesco, 89 - 35121 Padova - Italia, tel +39 049 652380, fax +39 049 652747
email: archeoed@archeoped.it
Dott. MASSIMILIANO D'AMBROSI

Archeo Ed s.r.l.
Il Direttore Tecnico
Arch. NICOLA BERGAMIN
Ordine Architetti Prov. di Padova n° 1246

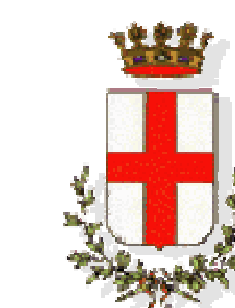

REGIONE DEL VENETO
COMUNE DI PADOVA

Settore Lavori Pubblici
Via N. Tommaseo n. 60
35131 Padova

<p>LLPP EDP 2019/161 Restauro e valorizzazione degli spazi ipogei tra il Bastione Portello Nuovo e Portello Vecchio - restauro delle cortine murarie tra il Bastione Portello vecchio ed il ponte di via Cornaro CUP H97E19000030002</p>		<p>TAV. N. TA23</p>
<p>TITOLO ELABORATO COMPARATIVA SCALA DI ACCESSO AL BASTIONE PORTELLO VECCHIO PLANIMETRIA +9,00 mt PIANTA SEZIONE 1-1'</p>		<p>PROGETTO ESECUTIVO</p> <p>SCALA DEL DISEGNO: 1:200 / 1:50</p>
<p>COMMITTENTE: Comune di Padova, Settore lavori pubblici</p> <p>RESPONSABILE DEL PROCEDIMENTO: Arch. Domenico Lo Bosco Comune di Padova</p> <p>PROGETTISTA: Arch. Fabio Fiocco - Arch. Valeria Ostellari Comune di Padova</p>		<p>DATA: Settembre 2019</p> <p>AGGIORNAMENTI:</p>
<p>COLLABORATORI PROGETTISTI: Archeo Ed S.r.l. Engineering Via S. Francesco, 89 - 35121 Padova - Italia, tel +39 049 652380, fax +39 049 652747 email: archeoed@archeoped.it Dott. Massimiliano D'Ambrosi (Direttore responsabile) Arch. Nicola Bergamin (Direttore Tecnico) Ing. Marco Marchesi (Strutturista) Arch. Denis Zulli (Ingegnere)</p>		
<p>PROPRIETA' RISERVATA - E' VIETATA LA RIPRODUZIONE E LA DIVULGAZIONE, ANCHE PARZIALE, DEL PRESENTE ELABORATO SENZA AUTORIZZAZIONE SCRITTA</p>		