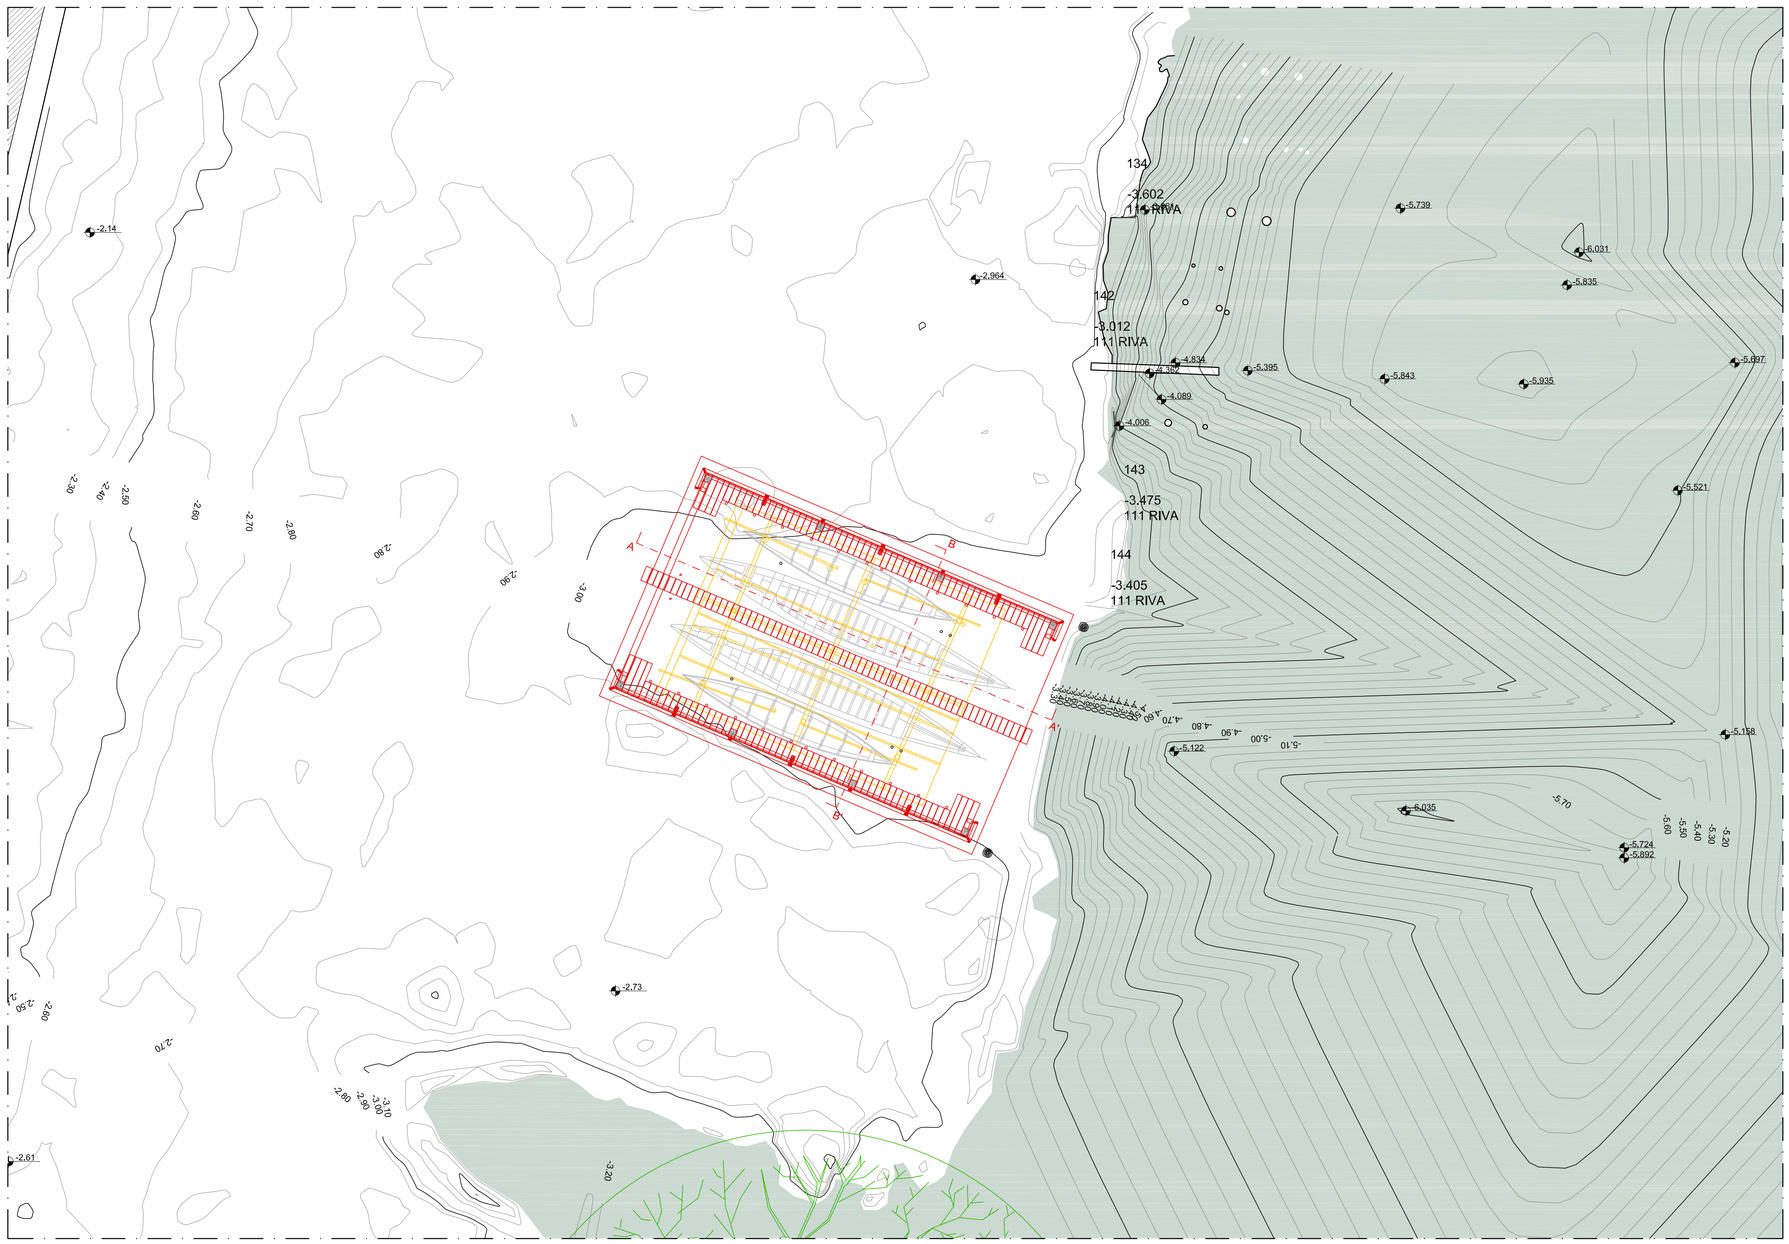

PLANIMETRIA

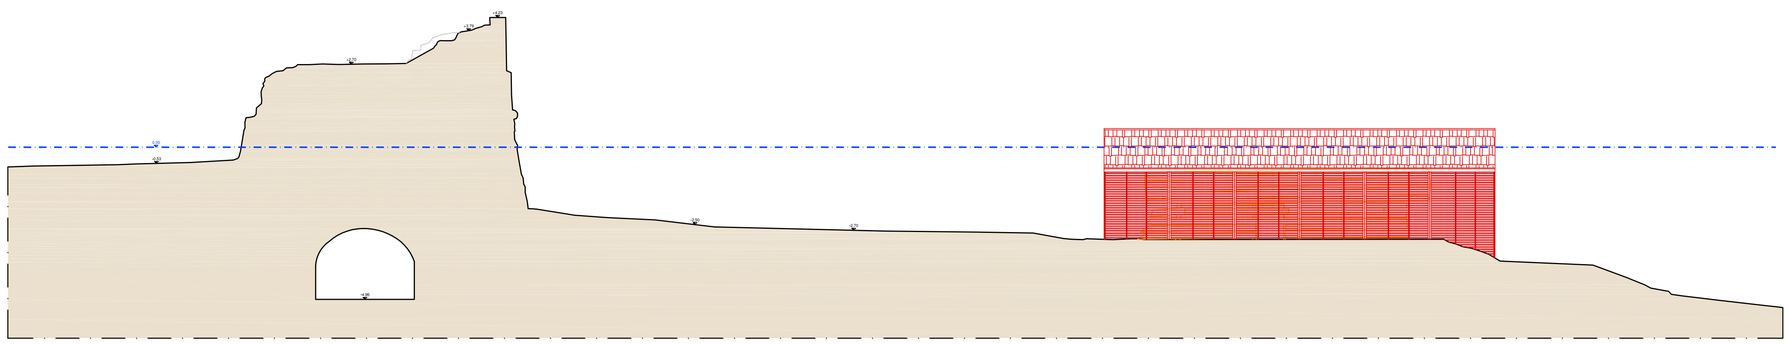

SEZIONE DELL'AREA

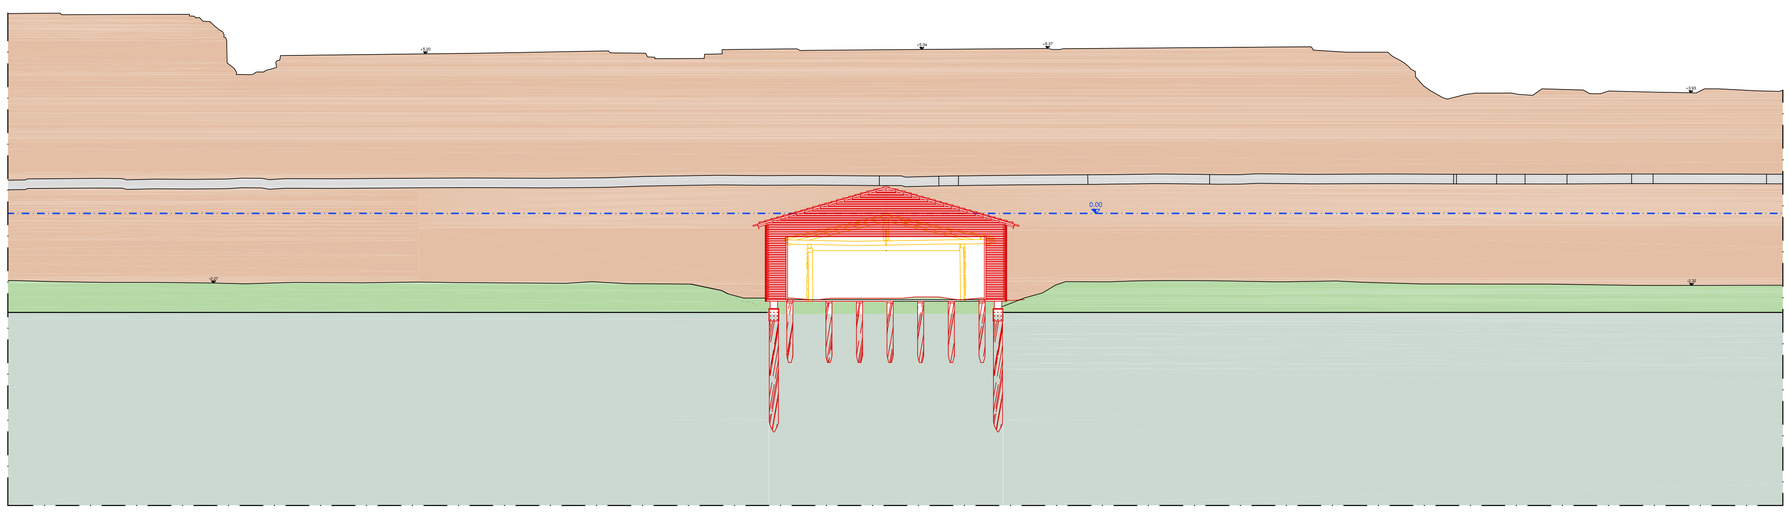

PROSPETTO DELL'AREA

Ortofoto con evidenziata l'area d'intervento

N

LEGENDA

Demolizioni

Nuove costruzioni

Archeo Ed srl
Via S. Francesco, 89
35121 PADOVA
Tel. 049 652380 / Fax 049 652747
Dott. MASSIMILIANO D'AMBRA

Archeo Ed srl
Il Direttore Tecnico
Arch. NICOLA BERGAMIN
Ordine Architetti Prov. di Padova n° 1246

REGIONE DEL VENETO
COMUNE DI PADOVA

Settore Lavori Pubblici
Via N. Tommaseo n.60
35131 Padova

LLPP EDP 2019/161
Restauro e valorizzazione degli spazi ipogei tra il Bastione Portello Nuovo e Portello Vecchio - restauro delle cortine murarie tra il Bastione Portello vecchio ed il ponte di via Cornaro
CUP H97E19000030002

TAV. N.

TA26

TITOLO ELABORATO

COMPARATIVA - EDIFICIO "H" CAVANA
PLANIMETRIA -2,00 mt
PROSPETTO DELL'AREA
SEZIONE DELL'AREA

PROGETTO ESECUTIVO

SCALA DEL DISEGNO:

1:100

COMMITTENTE:
Comune di Padova, Settore lavori pubblici

RESPONSABILE DEL PROCEDIMENTO:
Arch. Domenico Lo Bosco
Comune di Padova

PROGETTISTA:
Arch. Fabio Fiocco - Arch. Valeria Ostellari
Comune di Padova

DATA:

Settembre 2019

AGGIORNAMENTI:

COLLABORATORI PROGETTISTI:
Archeo Ed S.r.l. Engineering
Via S. Francesco, 89 - 35121 Padova - Italia, tel +39 049 652380, fax +39 049 652747
e-mail: archeoed@archeoed.it

Dott. Massimiliano D'Ambra (Legale rappresentante)
Arch. Nicola Bergamin (Direttore Tecnico)
Ing. Marco Marchesi (Strutture)
Arch. Denis Zuin (Impianti)

ArcheoEd srl

PROPRIETA' RISERVATA-E' VIETATA LA RIPRODUZIONE E LA DIVULGAZIONE, ANCHE PARZIALE, DEL PRESENTE ELABORATO SENZA AUTORIZZAZIONE SCRITTA