

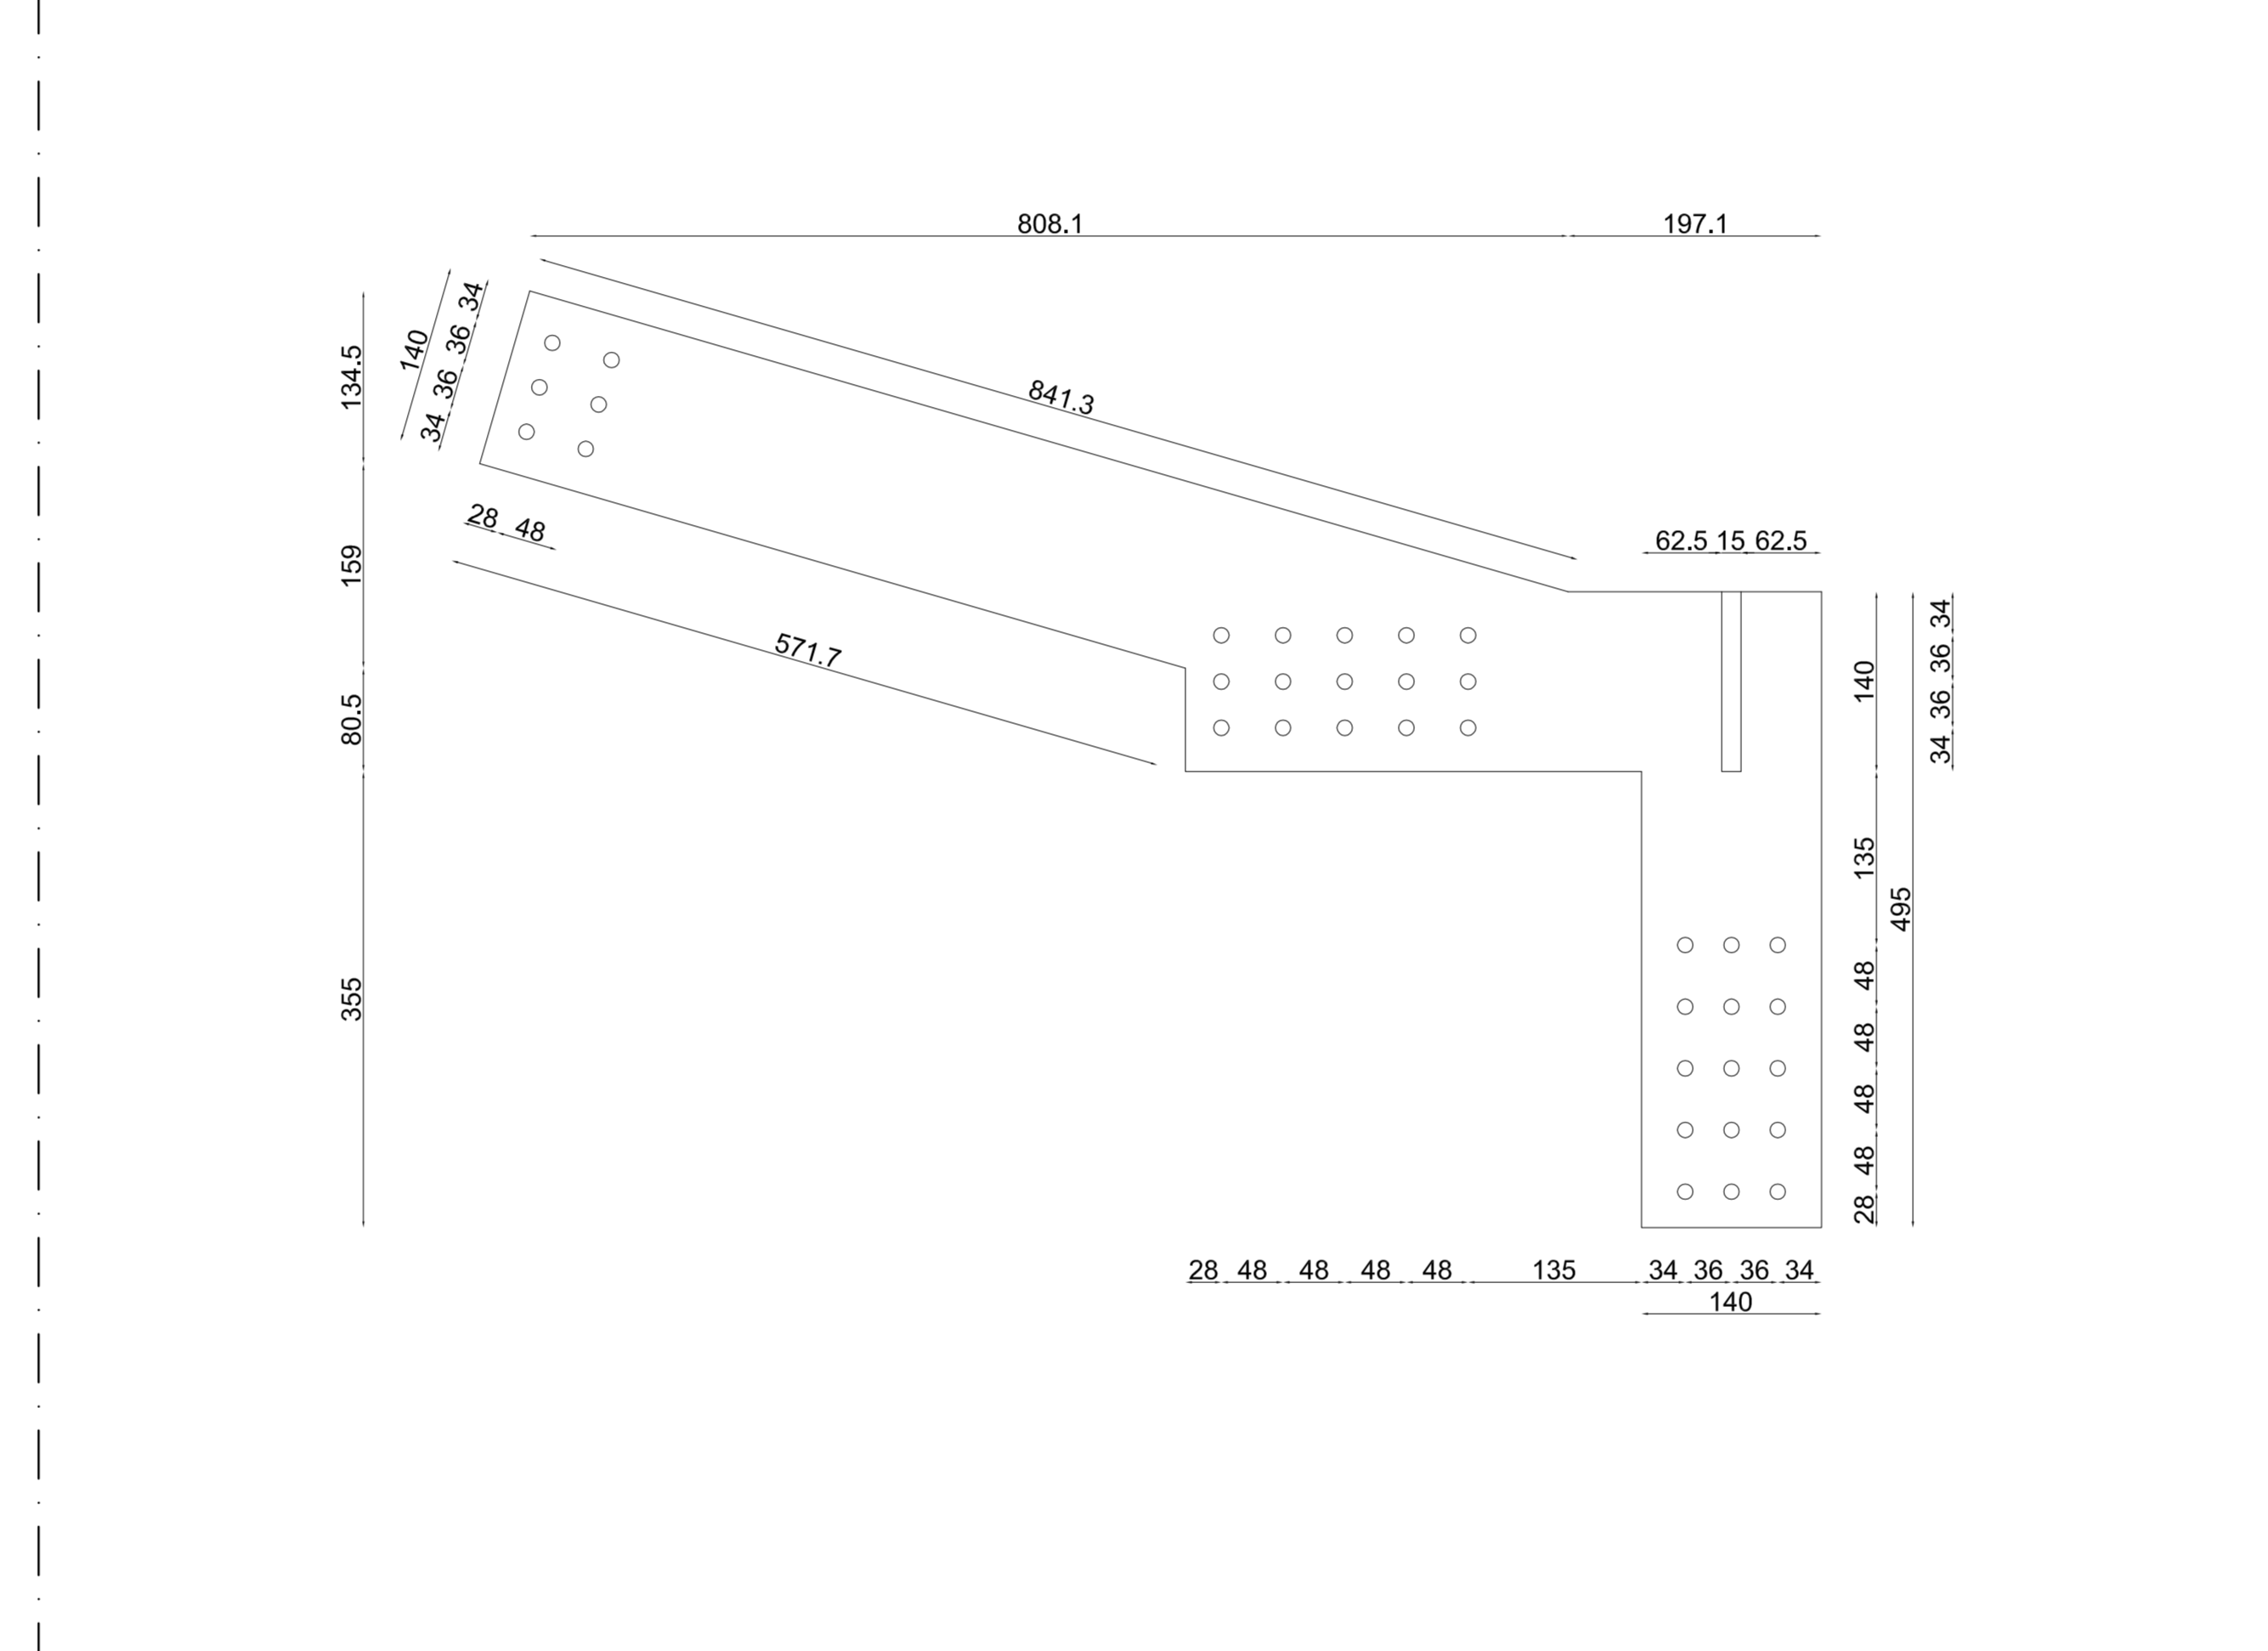
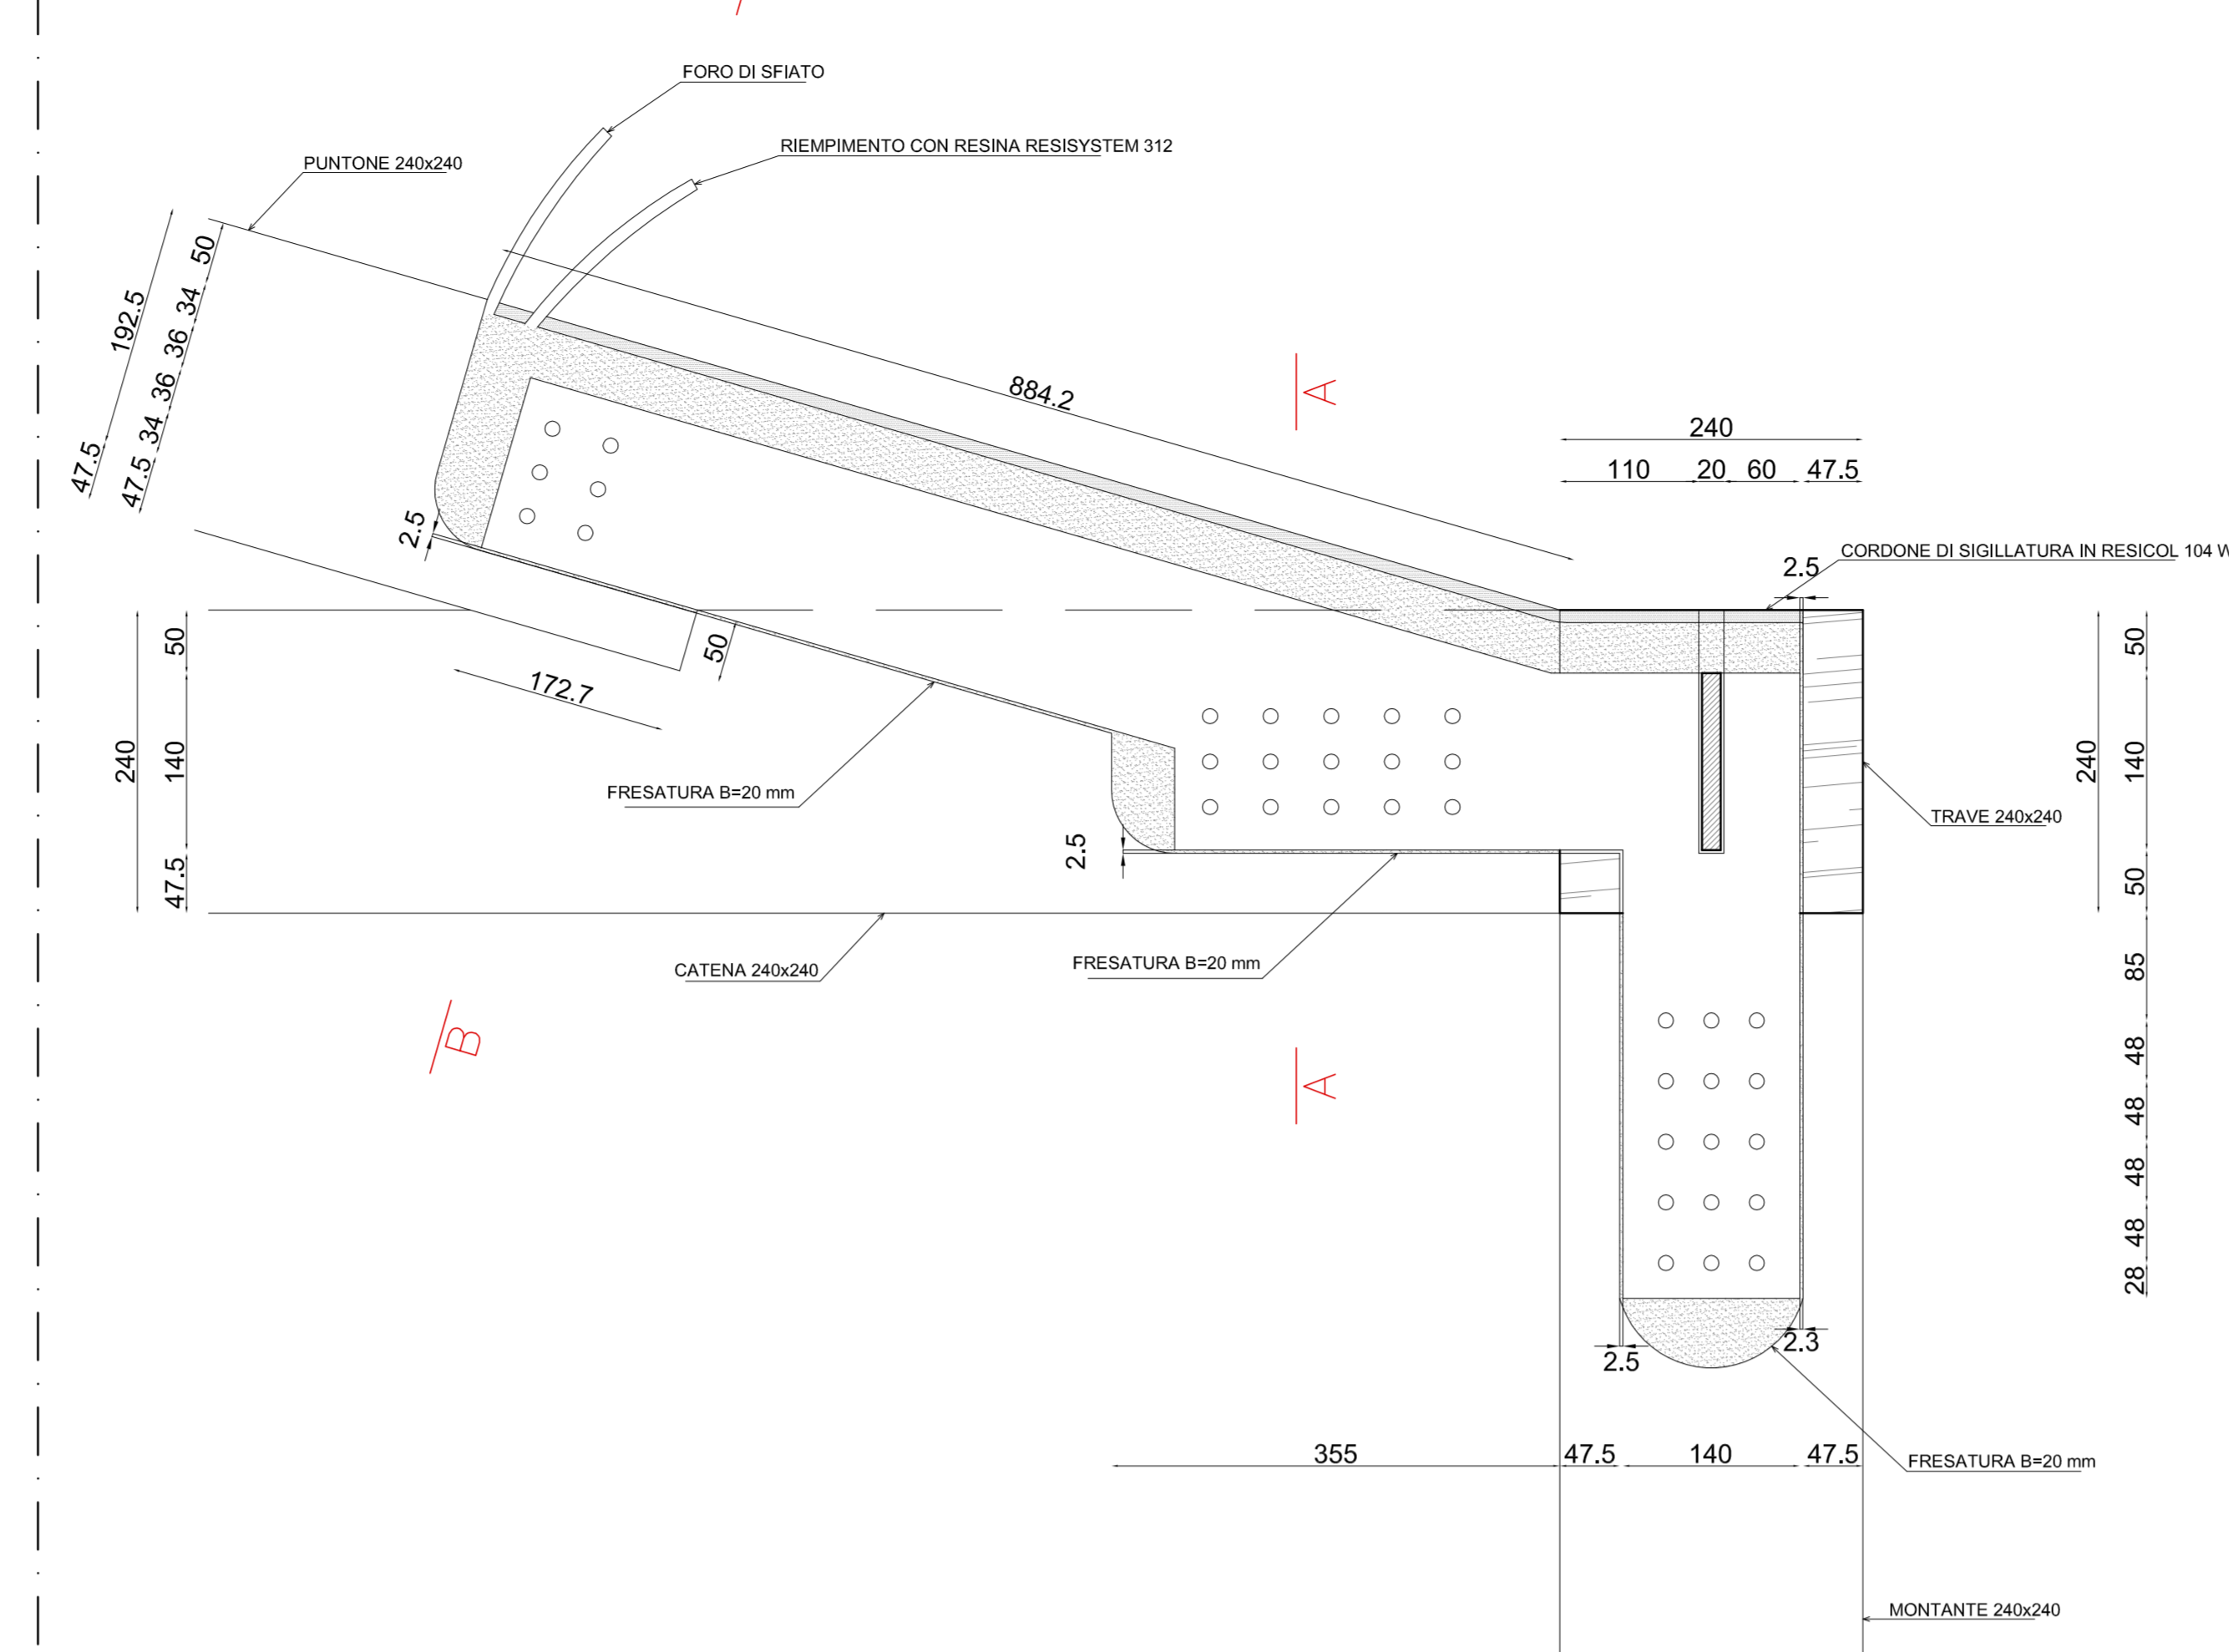



NODO ELEMENTI DI FONDAZIONE-PIEDRITTI-TRAVERSI

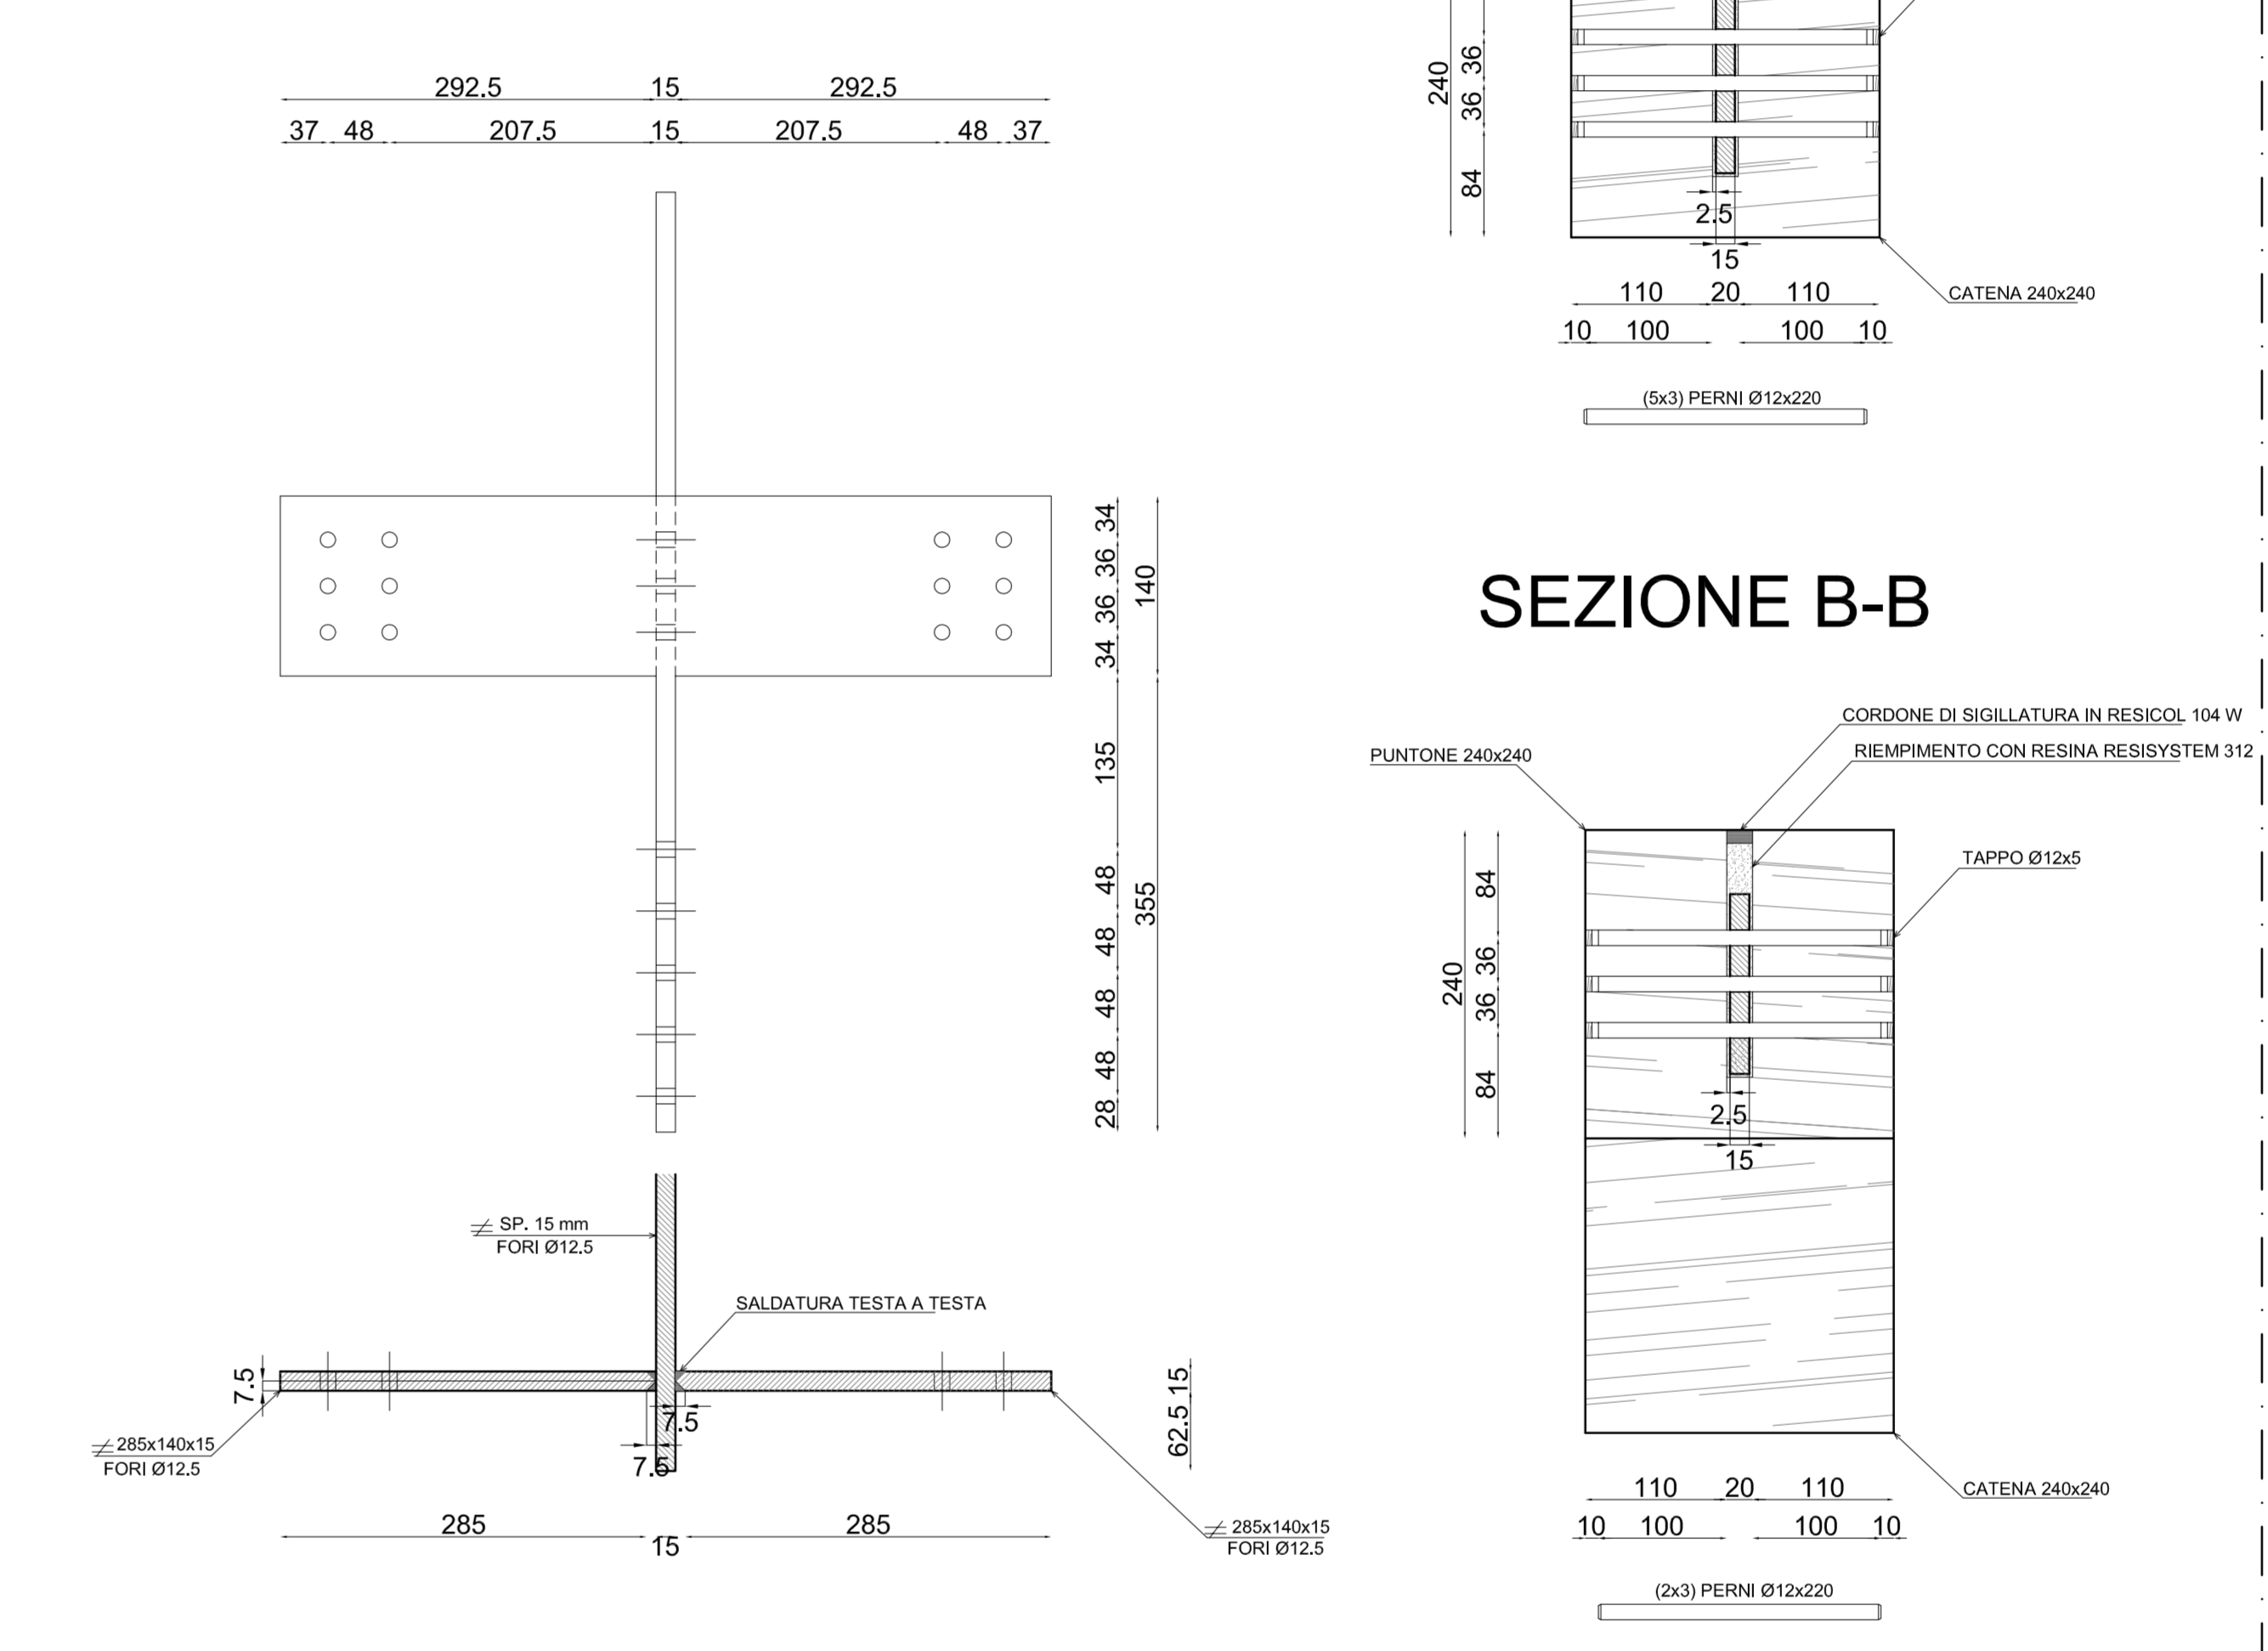


NODO PUNTOLE-CATENA-PIEDRITTO-TRAVERSO

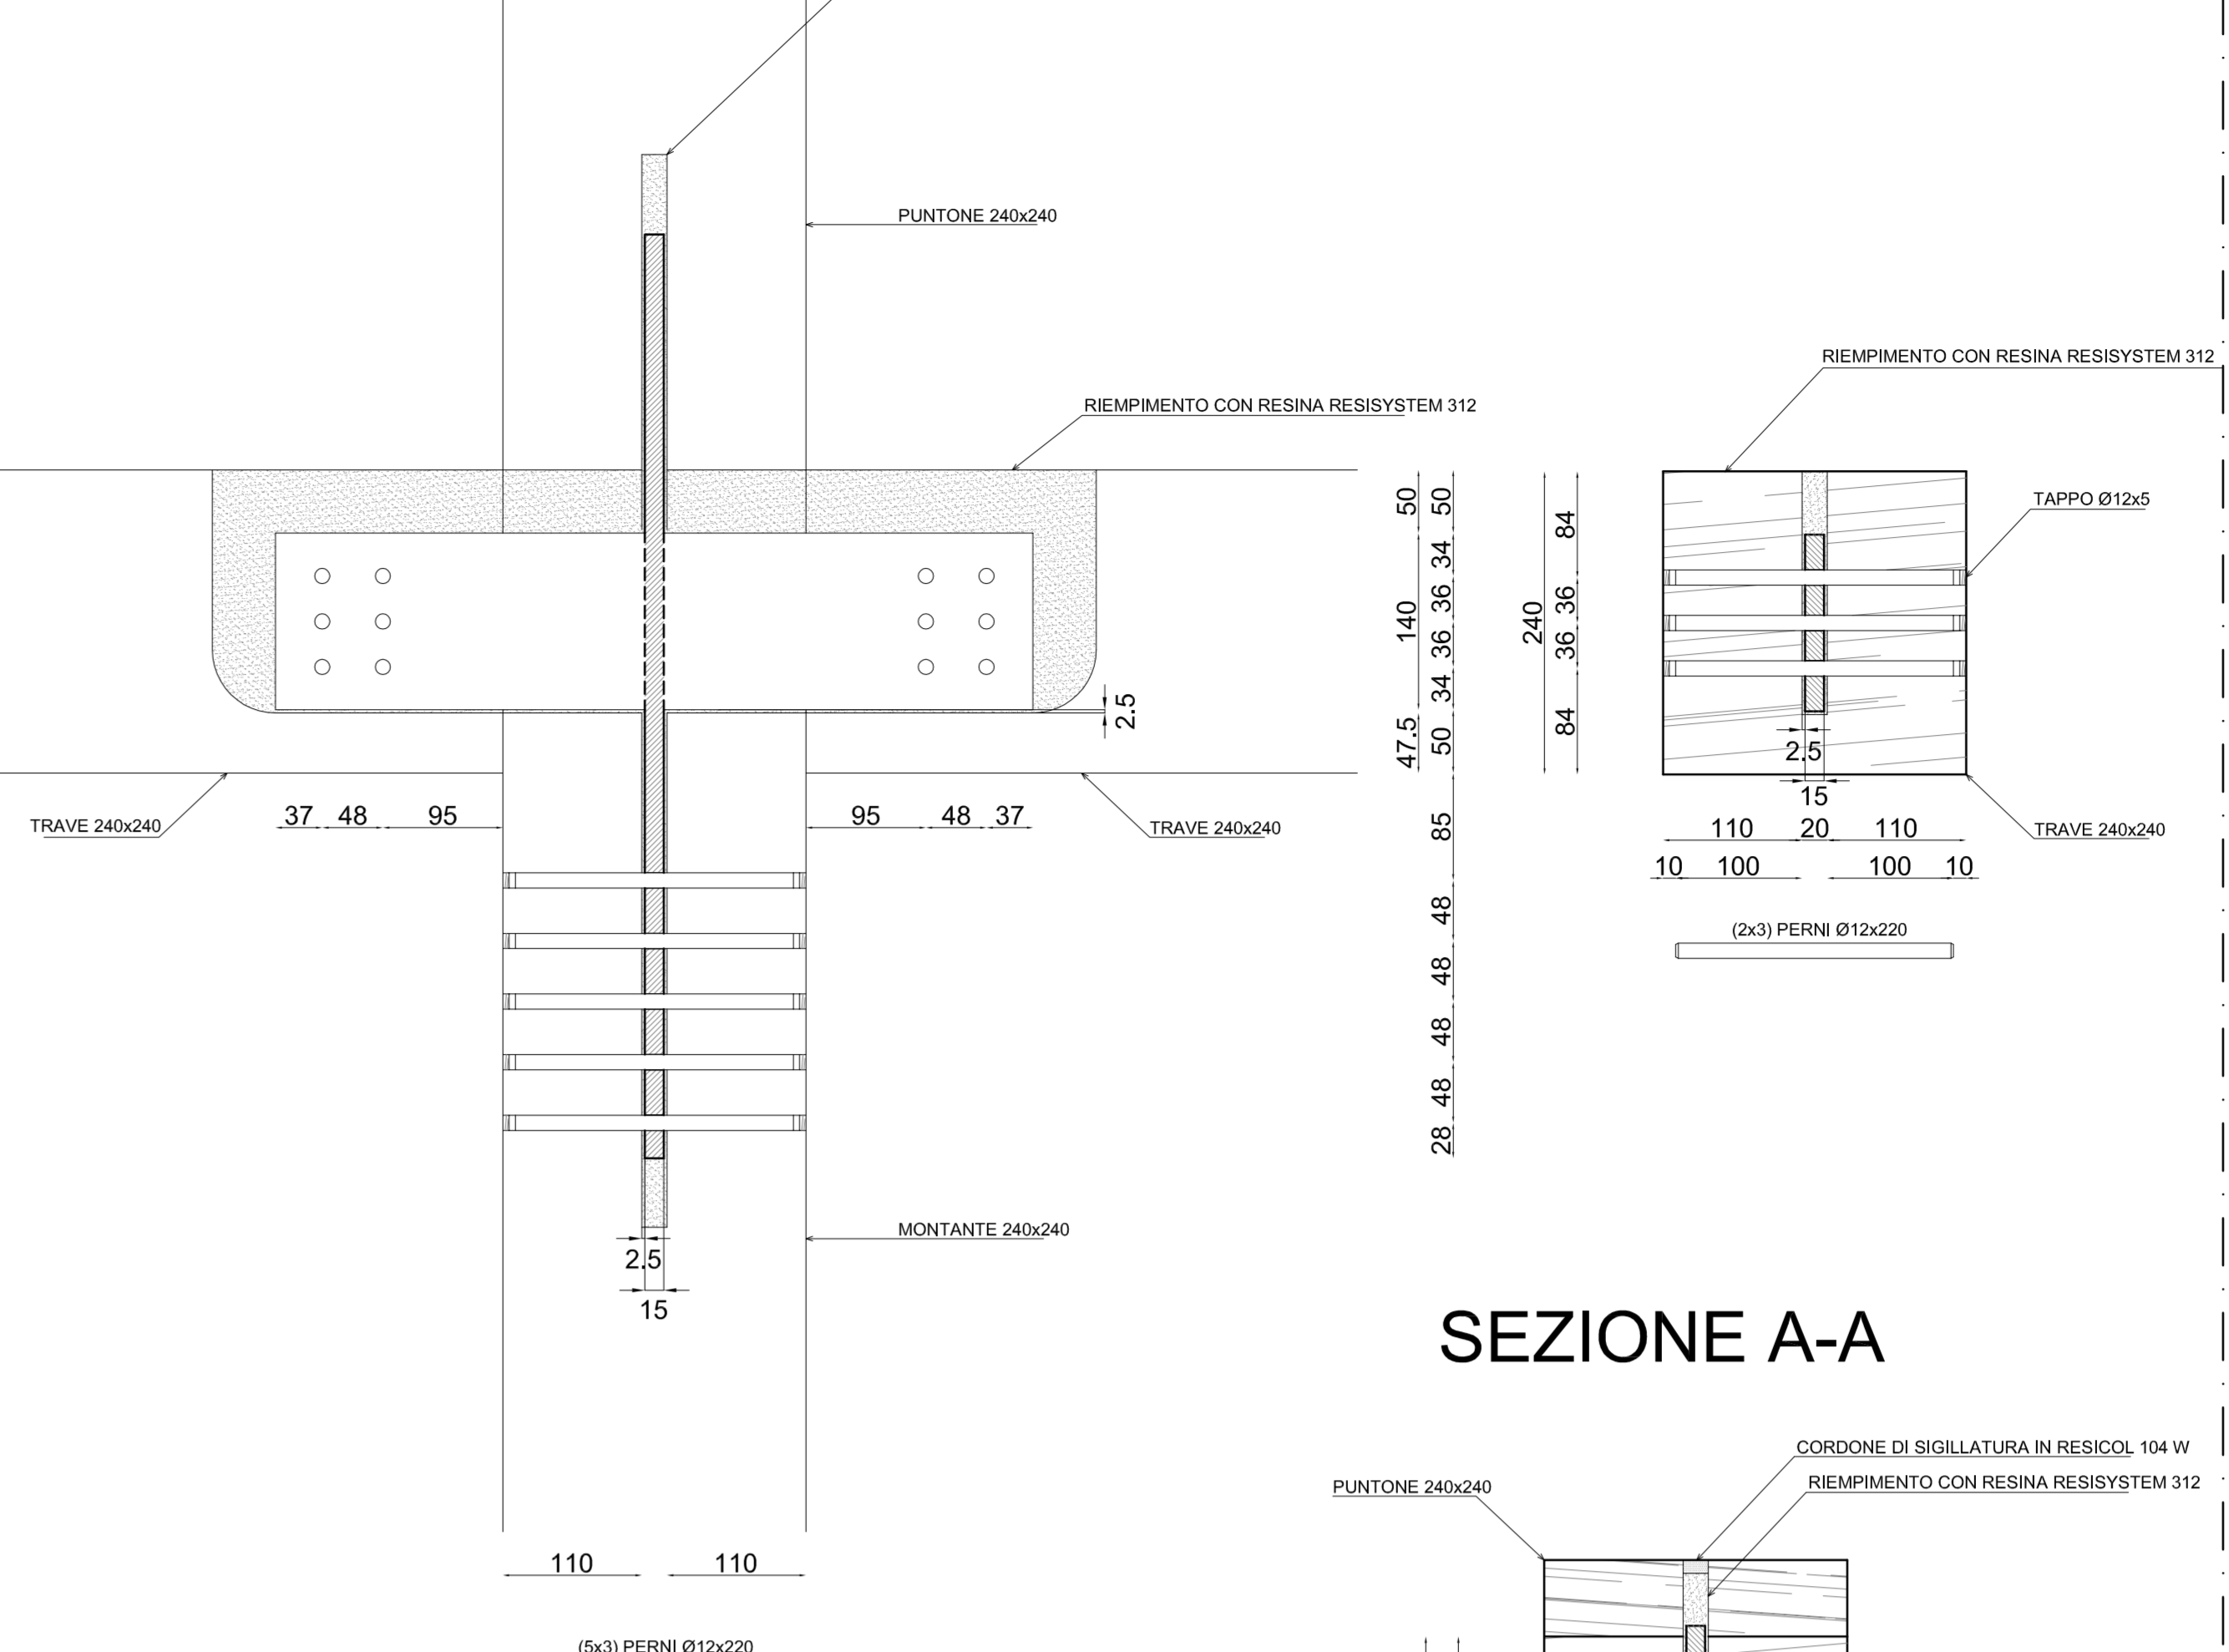

SEZIONE A-A

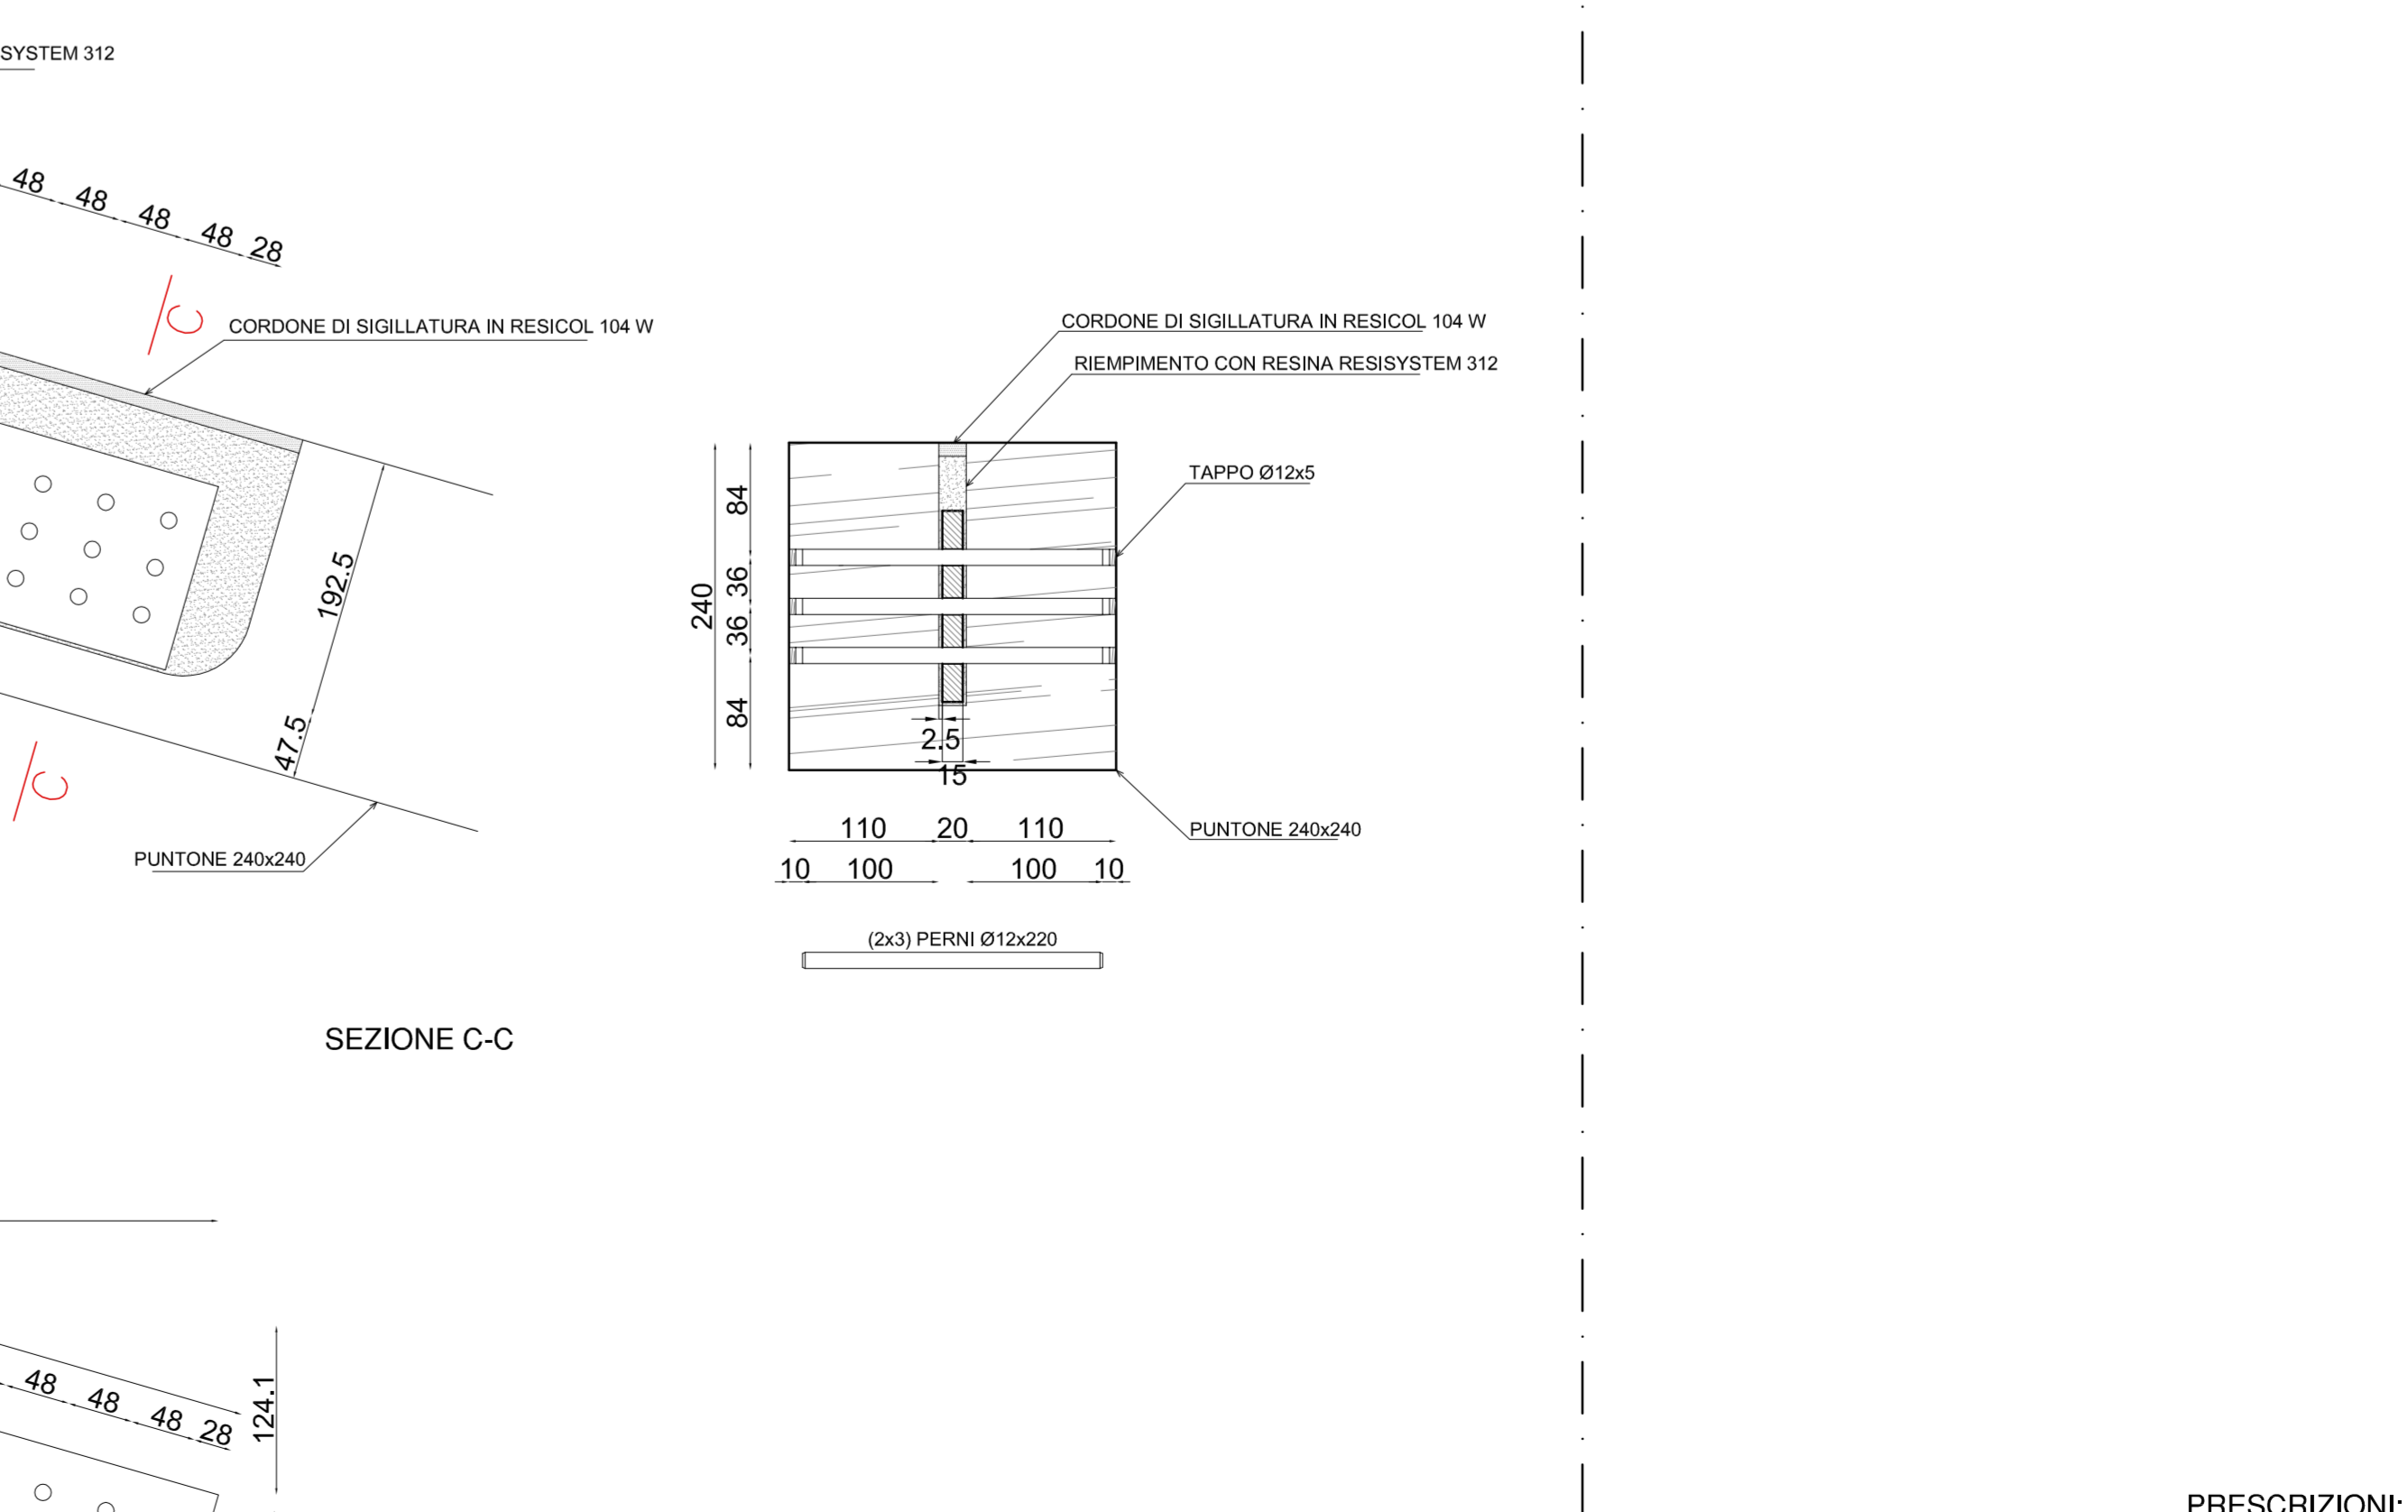

SEZIONE B-B

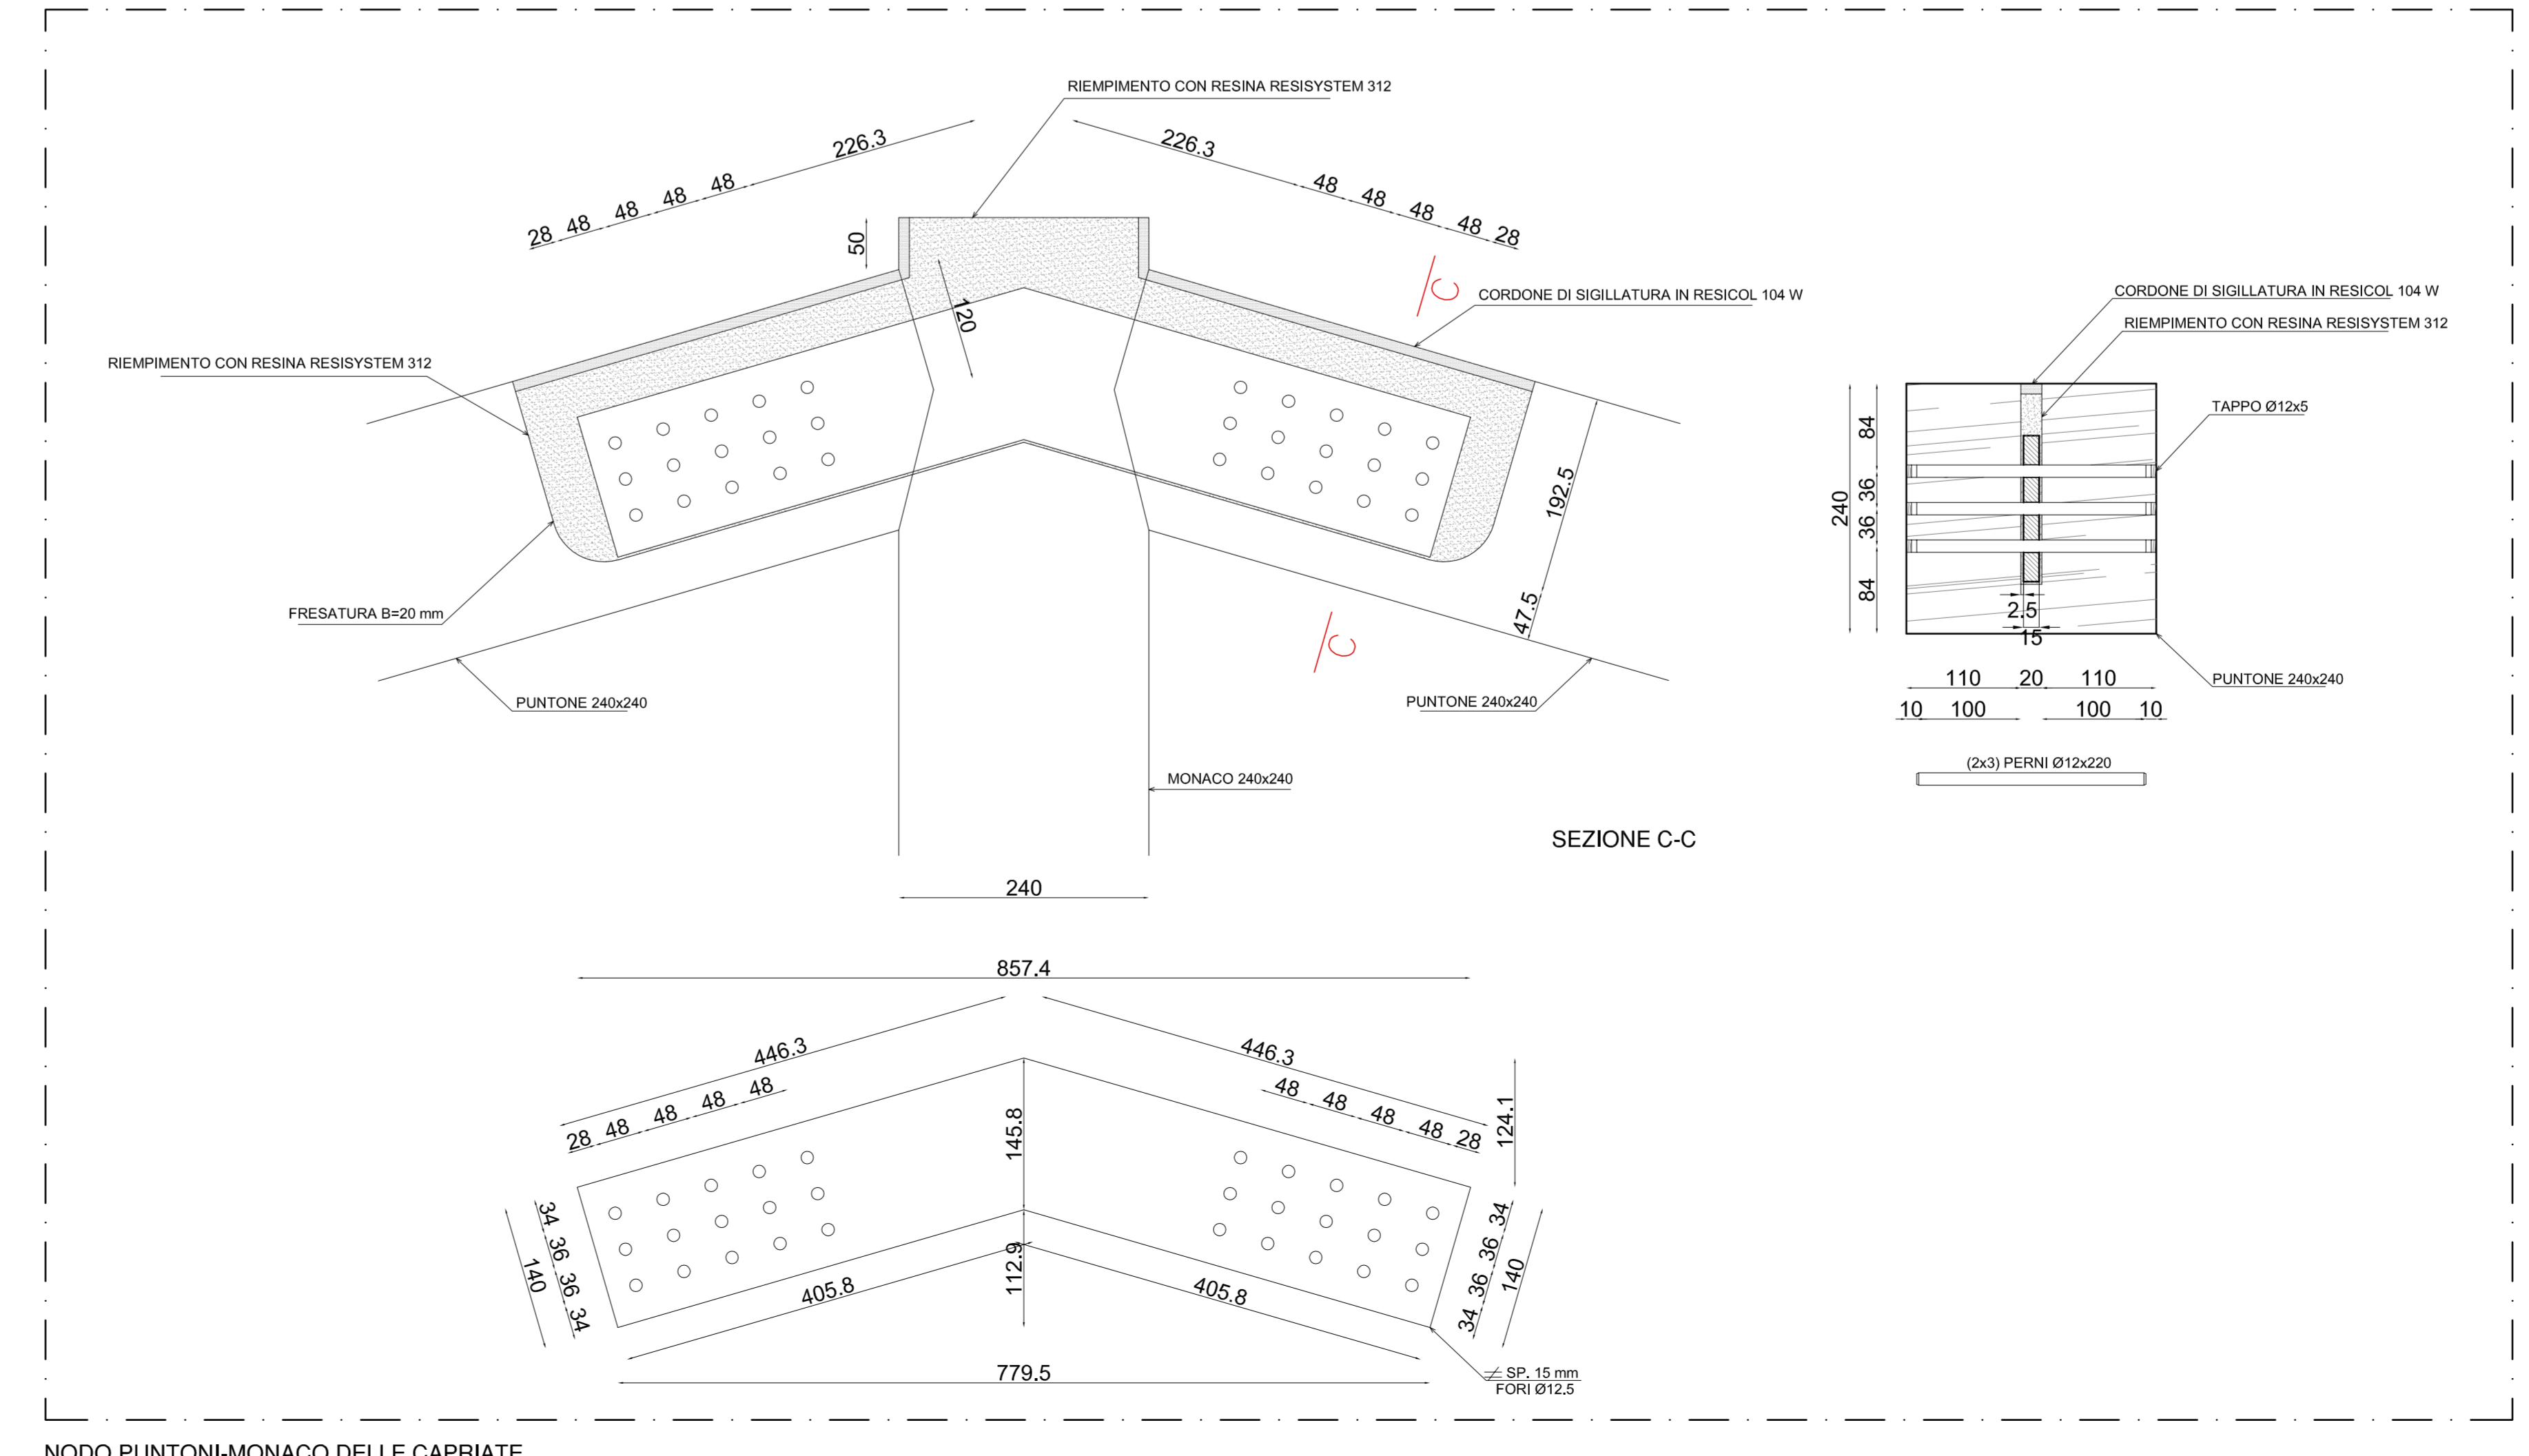

NODO PUNTONI-MONACO DELLE CAPRIATE



Oritofoto con evidenziata l'area d'intervento

Archeo Ed srl  
Via S. Francesco 1/B  
35131 Padova  
Tel. +39 049 632740  
www.archeoped.it

Archeo Ed srl  
Il Direttore Tecnico  
Arch. NICOLA BERGAMIN  
Codice Professionale Prov. di Padova n° 1264

ING. M. MARCHETTI  
N. 847

REGIONE DEL VENETO  
COMUNE DI PADOVA  
Settore Lavori Pubblici  
Via R. San Francesco 1/B  
35131 Padova

LLPP EDP 2019/161  
Restauero e valorizzazione degli spazi ipogei tra il Bastione Portello Nuovo e Portello Vecchio - restauero delle cortine murarie tra il Bastione Portello vecchio ed il ponte di via Cornaro  
CUP H97E19000030002

TITOLO ELABORATO  
EDIFICIO "H" CAVANA  
NODO ELEMENTI DI FONDAZIONE-PIEDRITTI-TRAVERSI  
NODO PUNTOLE-CATENA-PIEDRITTO-TRAVERSO  
NODO PUNTONI-MONACO DELLE CAPRIATE

PROGETTO ESECUTIVO  
SCALA DEL DISEGNO  
1:5  
DATA  
Settembre 2019

COLLABORATORI PROGETTISTI  
Archeo Ed S.r.l. Engineering  
Via S. Francesco 1/B - 35131 Padova - Italia, tel. +39 049 632740, fax +39 049 632747  
e-mail: archeoped@archeoped.it

DIR. RESPONSABILE DELL'OPERA (autorizzante)  
Arch. Nicola Bergamin (autorizzante)  
Dir. Tecnico (responsabile dell'opera)  
Arch. Fabio Fiocco - Arch. Valeria Costellari  
Comune di Padova

PRESCRIZIONI:  
- Legname classe C24  
- Acciaio da costruzione S235  
- Barre filettate cl. 8.8  
- E' indispensabile il riscontro delle misure sul posto

PROPRIETA' RISERVATA E' VIETATA LA RIPRODUZIONE E LA VALORIZZAZIONE, ANCHE PARZIALE, DEL PRESENTE ELABORATO SENZA AUTORIZZAZIONE SCRITTA