




PIANTA - scala 1:20

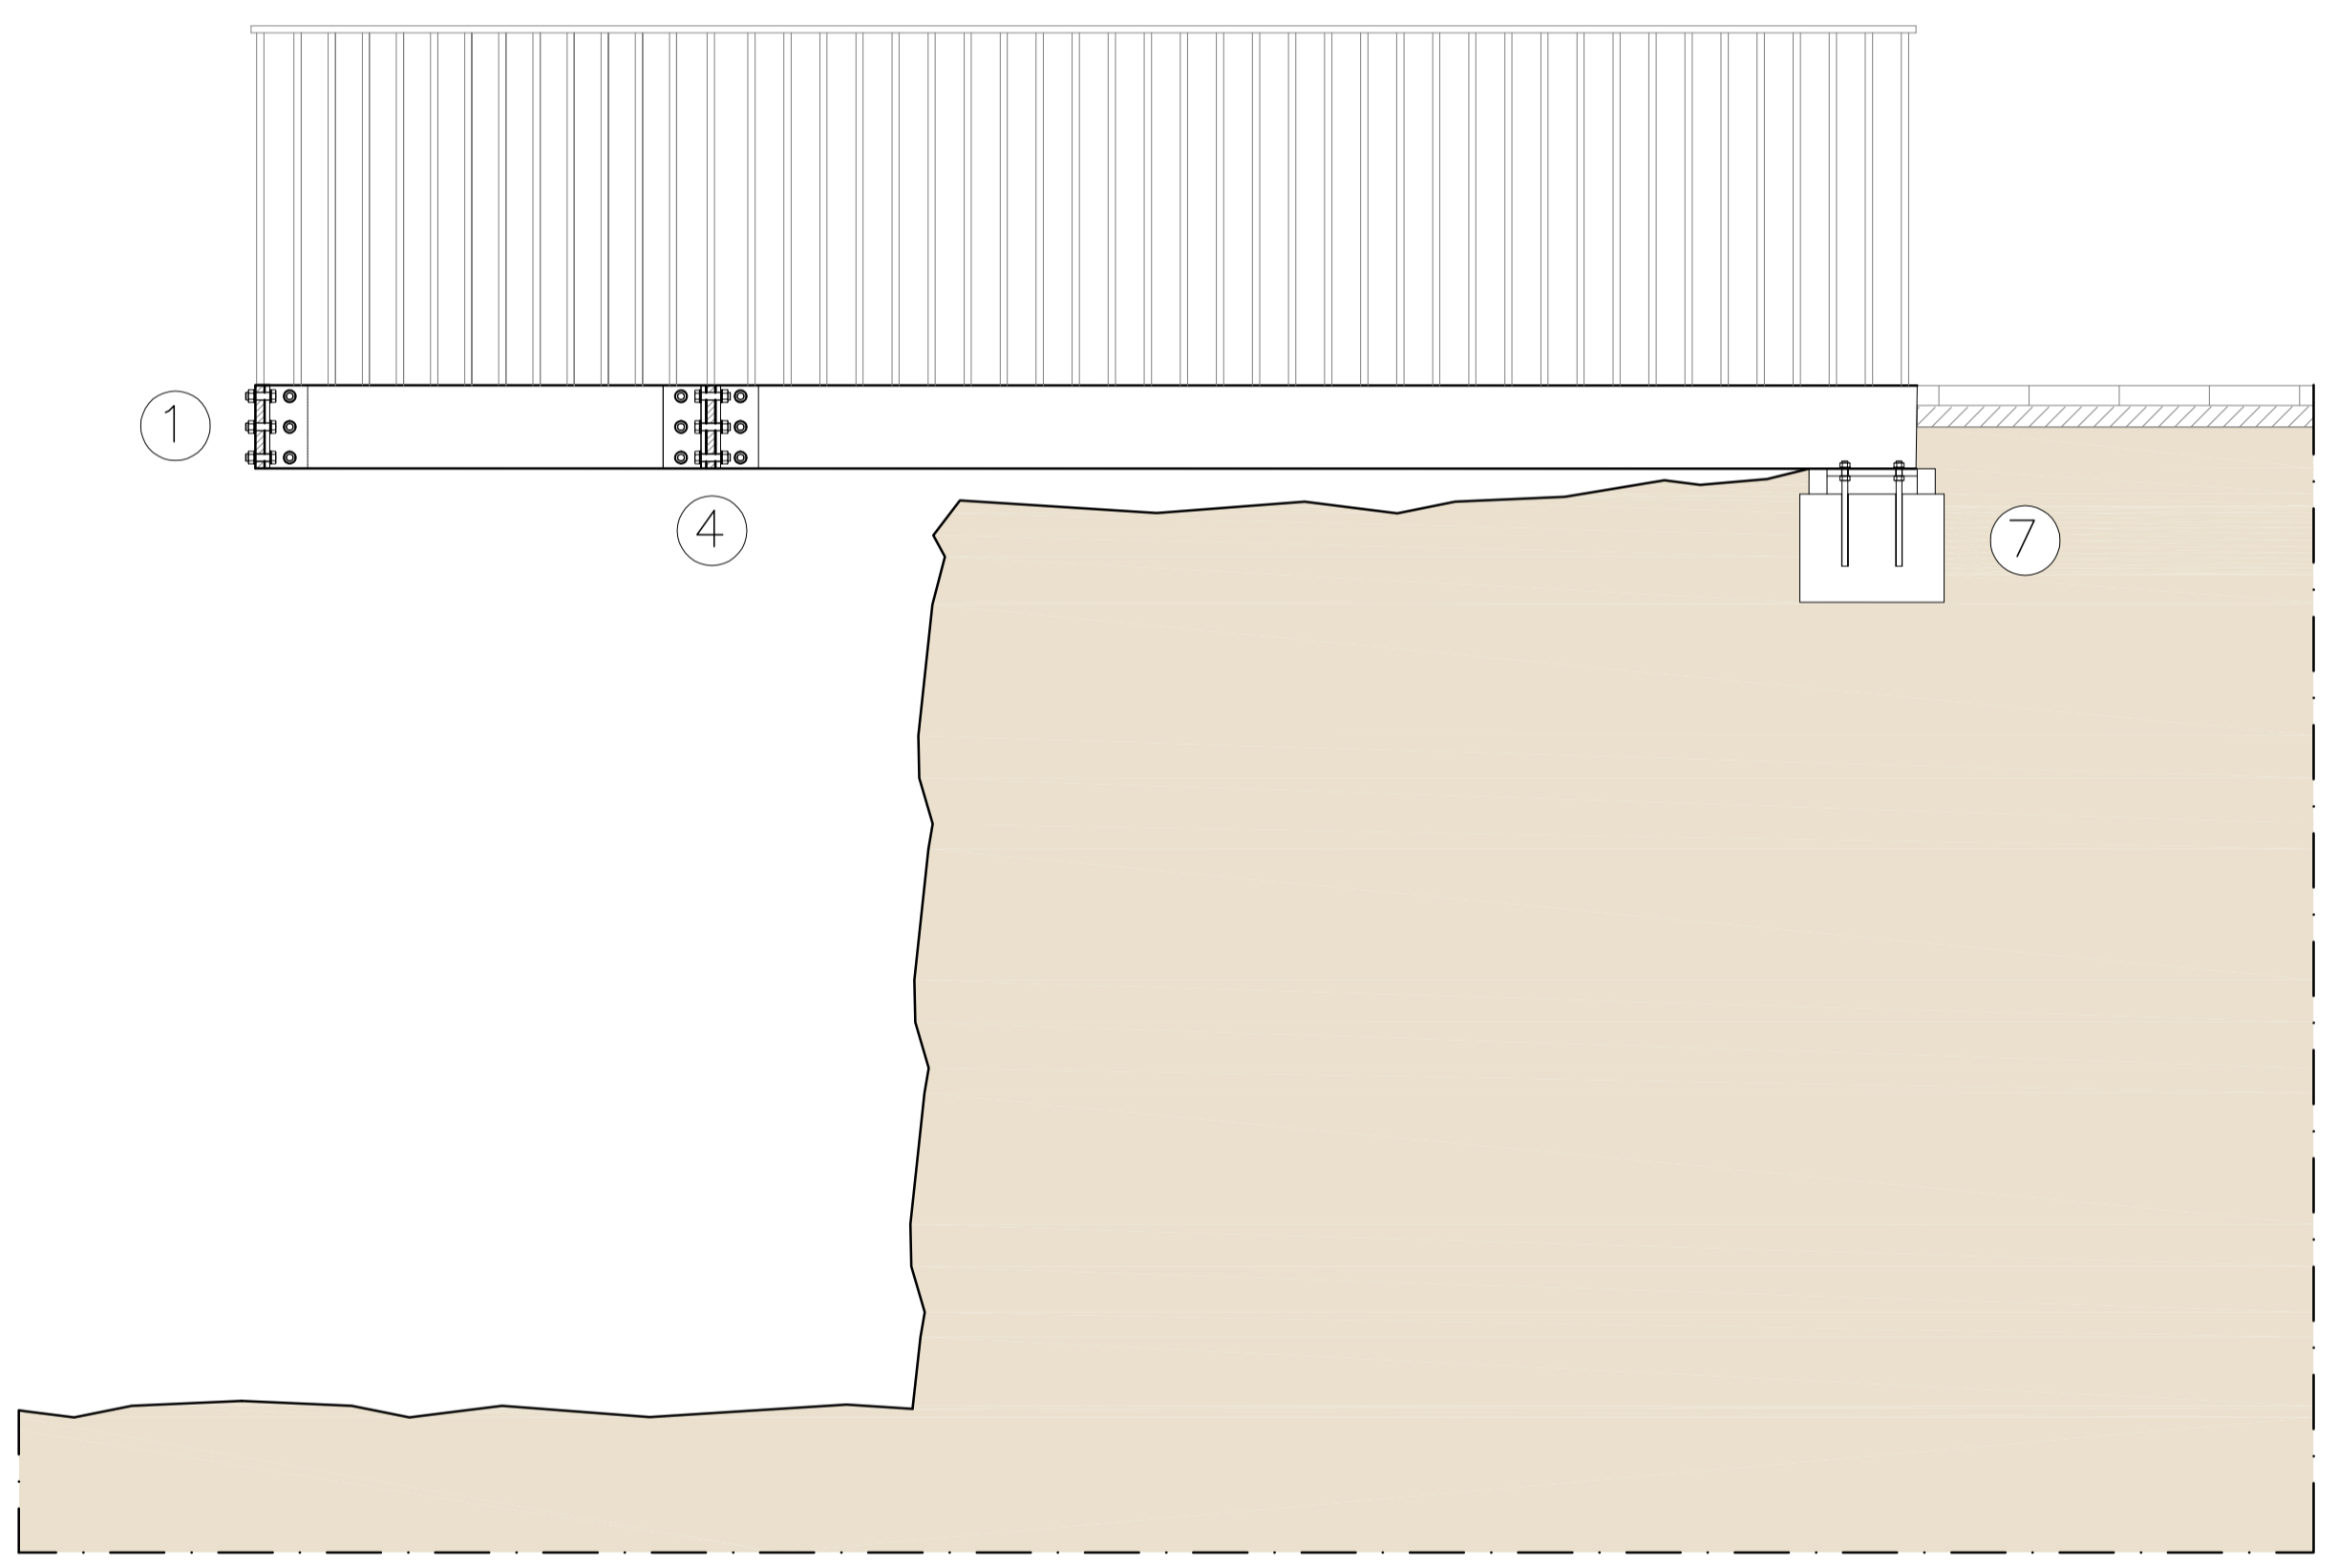

SEZIONE D-D

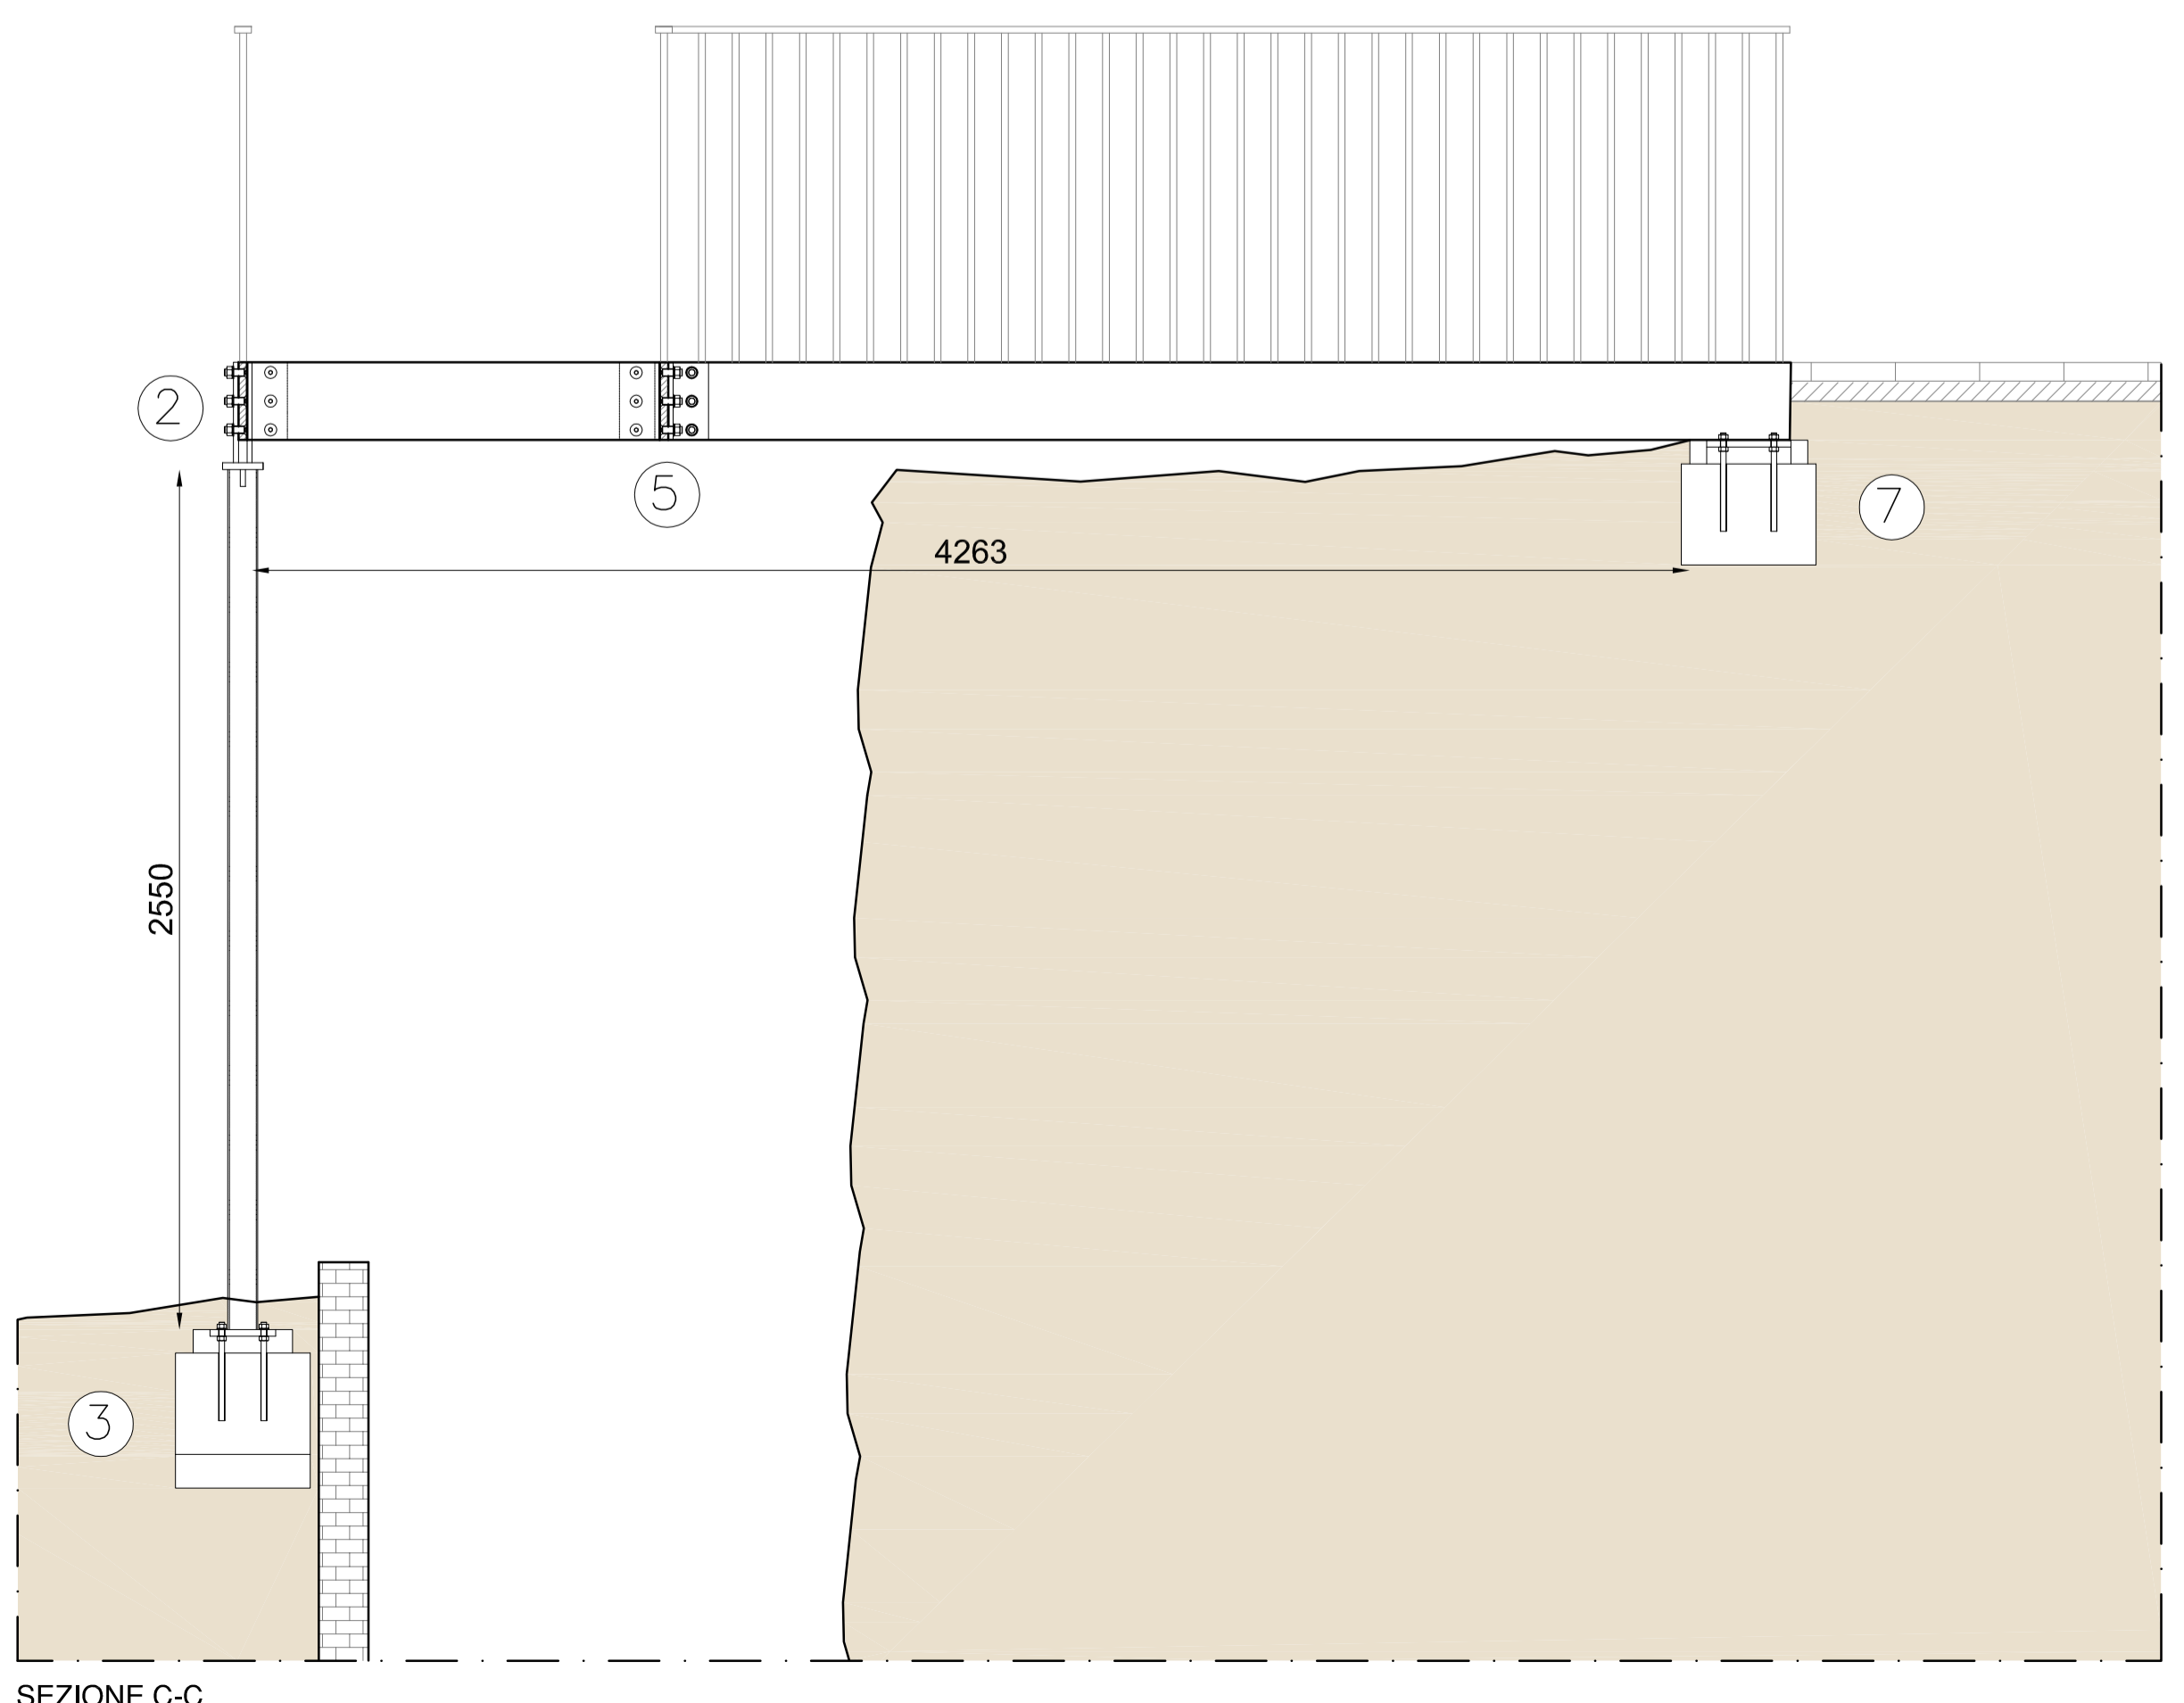

SEZIONE C-C

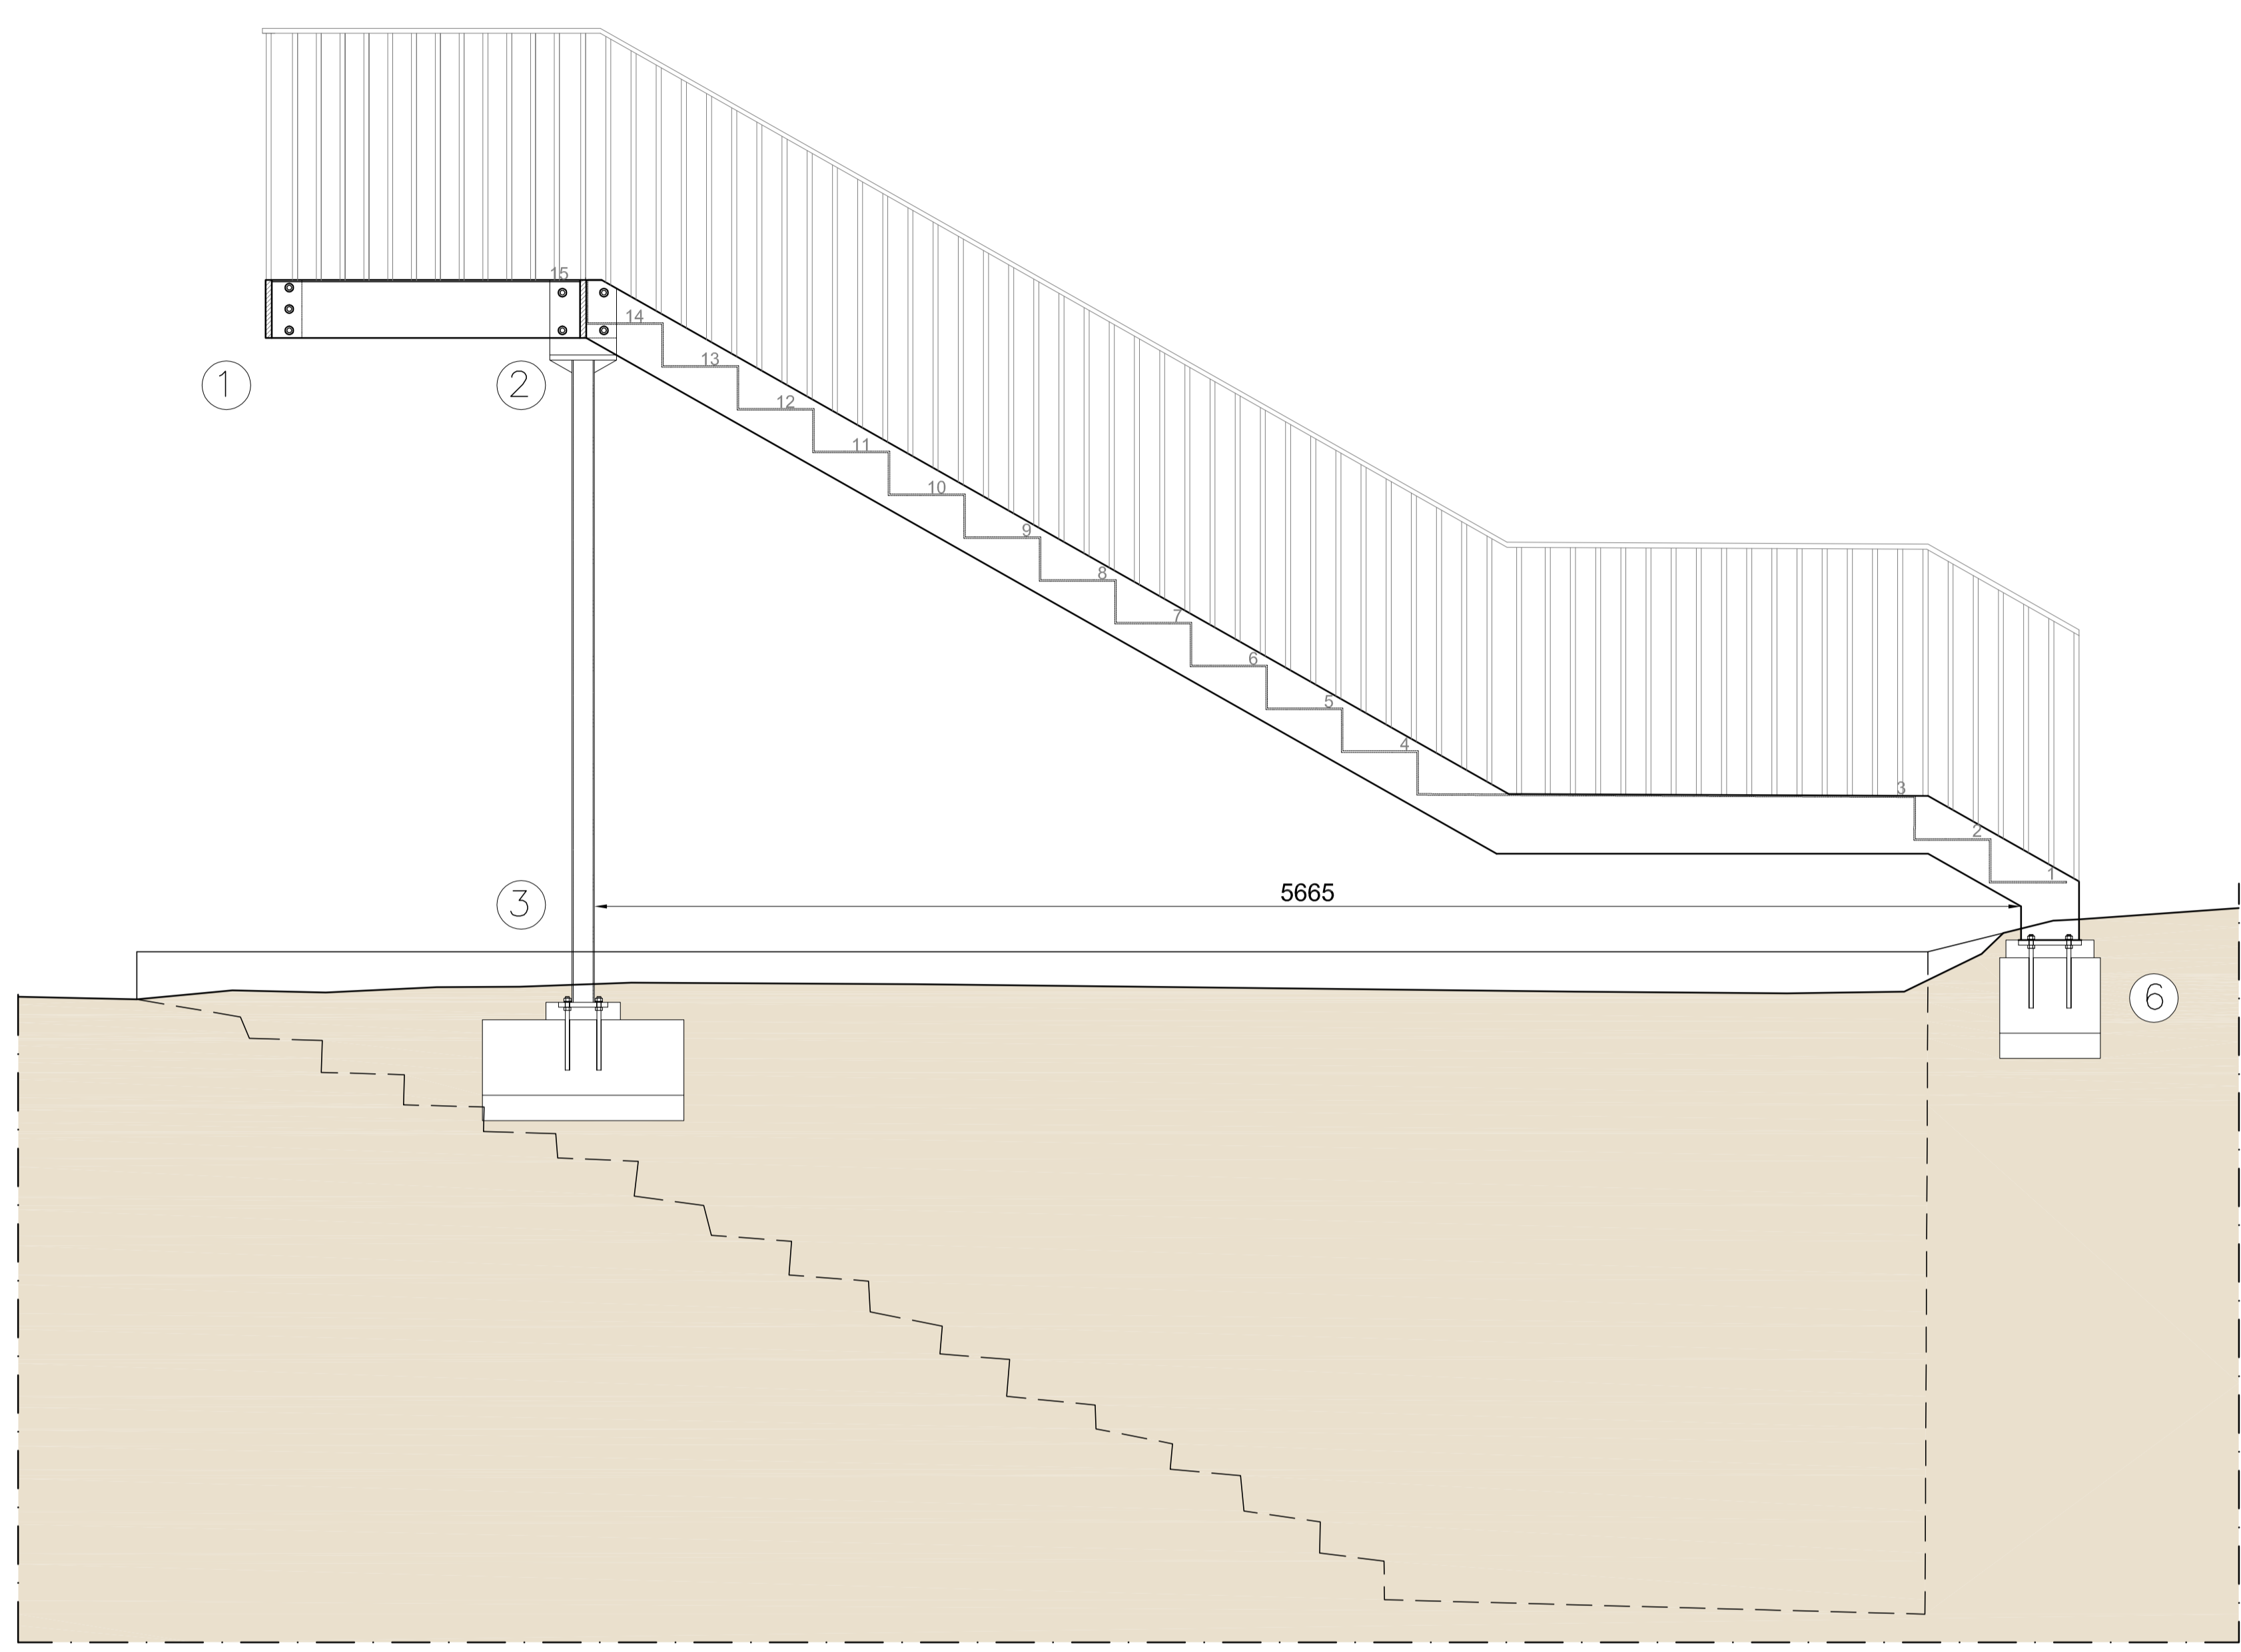

SEZIONE A-A



SEZIONE B-B



Oriofoto con evidenziata farea d'intervento

Archeo Ed srl
Via S. Francesco, 89
35121 Padova
Tel. +39 049 652280, fax +39 049 652247
e-mail: arch@archeoed.it

Archeo Ed srl
Il Direttore Tecnico
Arch. NICOLA BERGAMIN
Ordine Provinciale Padova n° 1246



REGIONE DEL VENETO
COMUNE DI PADOVA
Settore Lavori Pubblici
Via N. Tommaseo n. 60
35121 Padova

LLPP EDP 2019/161
Restauro e valorizzazione degli spazi ipogei tra il Bastione Portello Nuovo e Portello Vecchio - restauro delle cortine murarie tra il Bastione Portello vecchio ed il ponte di via Cornaro CUP H97E19000030002

PROG. N.
Ts05

TITOLO ELABORATO
SCALA DI ACCESSO AL PERCORSO DI RONDA
PIANTA
SEZIONI A-A, B-B, C-C, D-D

PROGETTO ESECUTIVO

SCALA DEL DISEGNO:
1:20


COMITENTE:
Comune di Padova, Settore lavori pubblici

DATA:
Settembre 2019

RESPONSABILE DEL PROCEDIMENTO:
Arch. Domenico Lo Bosco
Comune di Padova

PROGETTISTA:
Arch. Fabio Fiocco - Arch. Valeria Costellari
Comune di Padova

COLLABORATORI PROGETTISTI:
Archeo Ed S.r.l. Engineering
Via S. Francesco, 89 - 35121 Padova - Italia, tel. +39 049 652280, fax +39 049 652247
e-mail: arch@archeoed.it

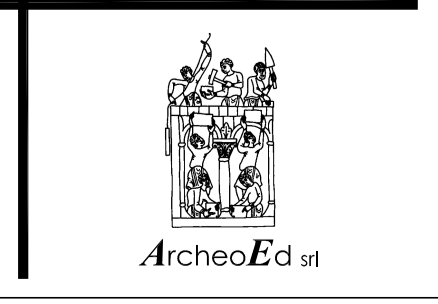

PROPRIETA' RISERVATA E VIETATA LA RIPRODUZIONE E LA DIVULGAZIONE, ANCHE PARZIALE, DEL PRESENTE ELABORATO SENZA AUTORIZZAZIONE SCRITTA