


Pianta piano terra bar - Impianti idrico sanitario
1:50




LEGENDA IMPIANTO IDRICO SANITARIO			
Simbolo	Descrizione	Simbolo	Descrizione
	Tubazione acqua fredda sanitaria con percorso esterno all'edificio in polietilene ad alta densità PE-HD - UNI 12201		Collettore di distribuzione completo di valvole di intercettazione
	Tubazione acqua fredda sanitaria con rivestimento isolante		Valvola di intercettazione a cappuccio chiuso scaldacqua elettrico
	Tubazione acqua calda sanitaria con rivestimento isolante		Rubinetto di intercettazione a cappuccio chiuso acqua calda e fredda sanitaria
	Tubazione di ricircolo acqua sanitaria con rivestimento isolante		Rubinetto portagomma
	Giunto di transizione		Valvole generale
	Contatore acqua fredda sanitaria		Scaldacqua elettrico






Ortofot con evidenziate le aree d'intervento

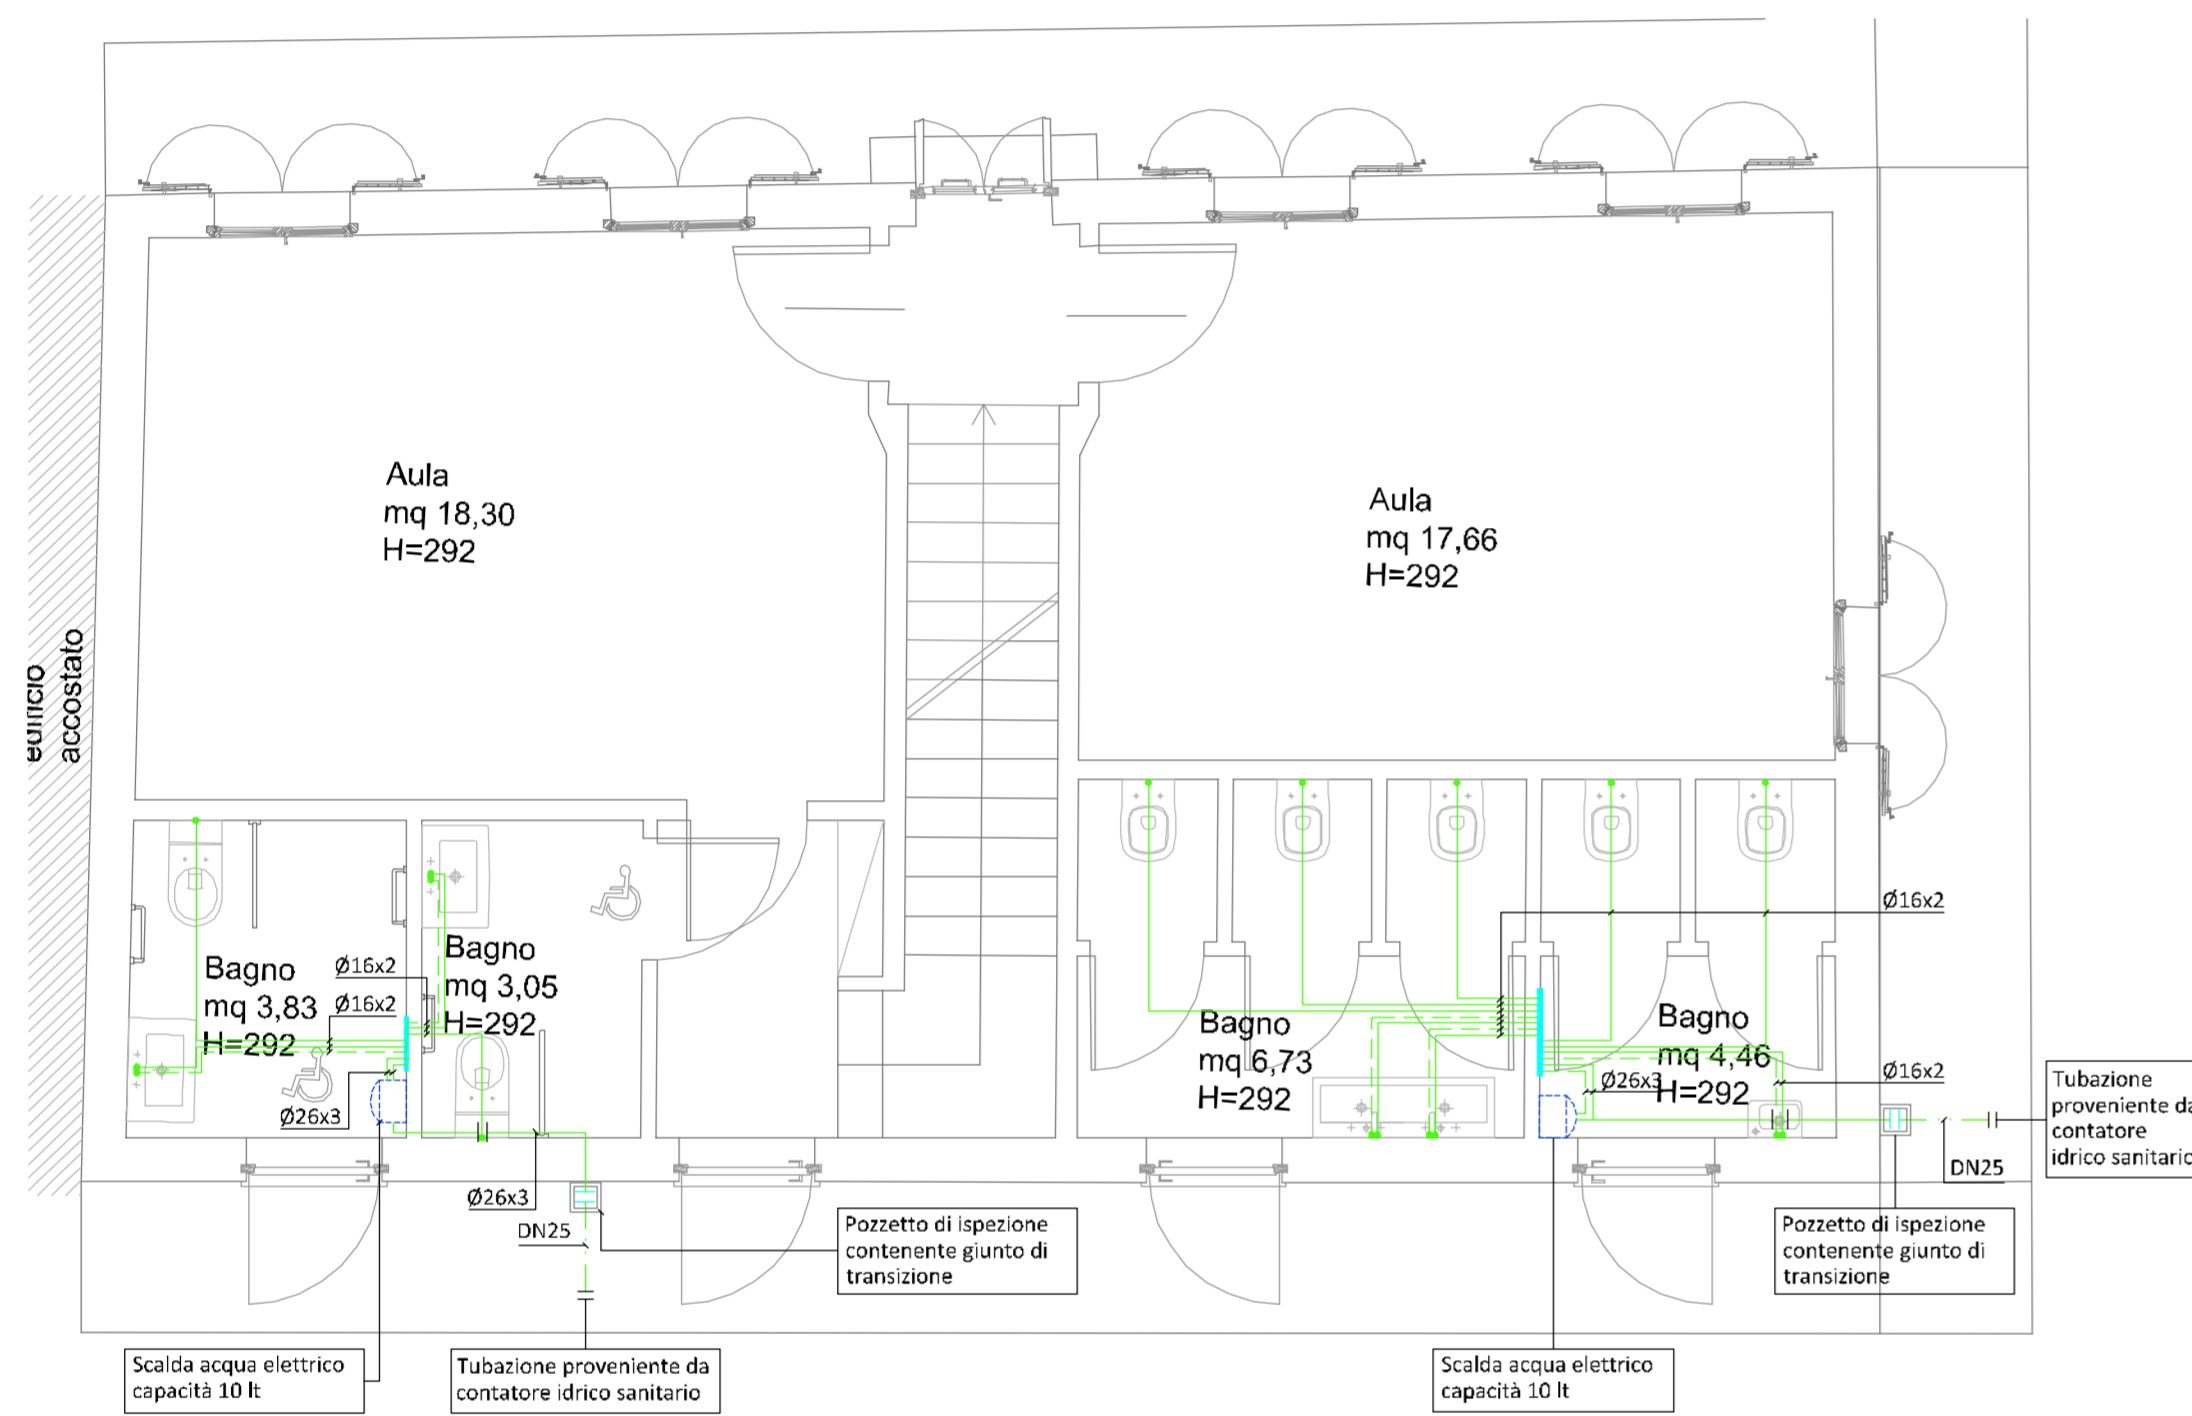

Pianta piano terra aula - Impianti idrico sanitario
1:50

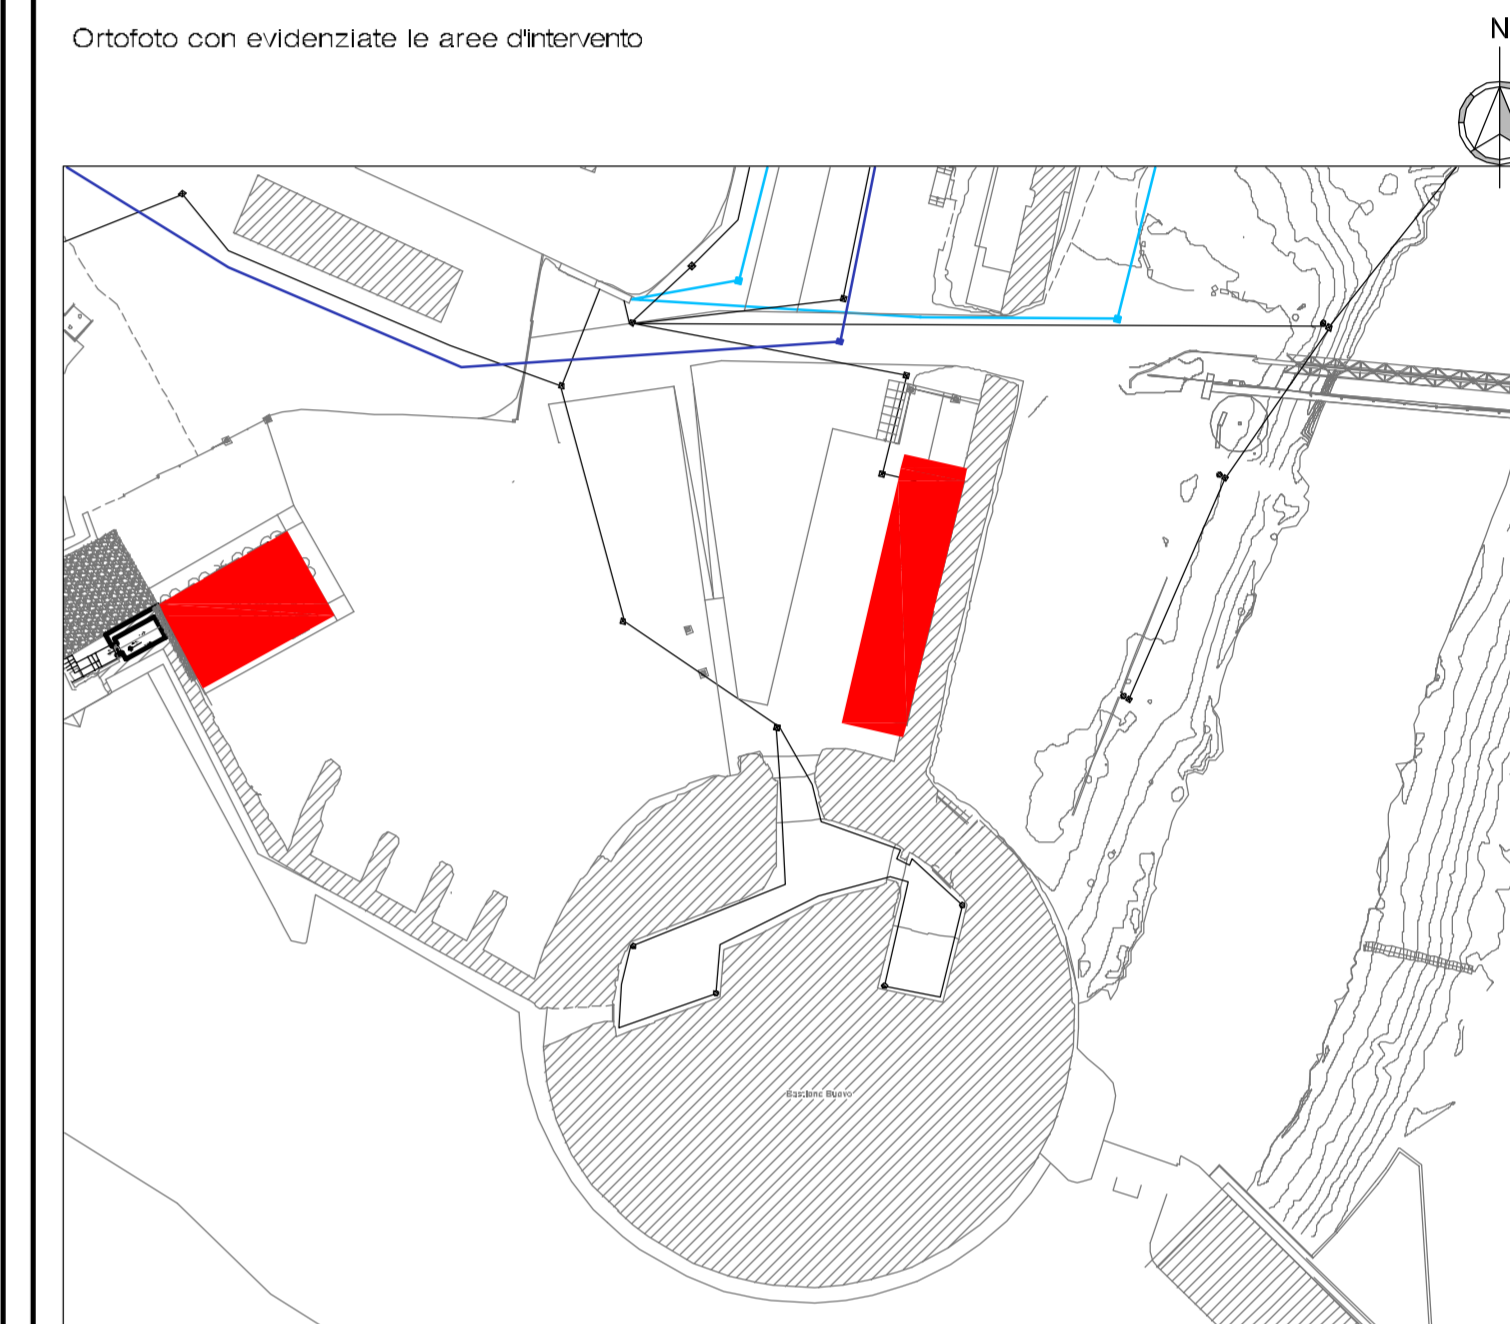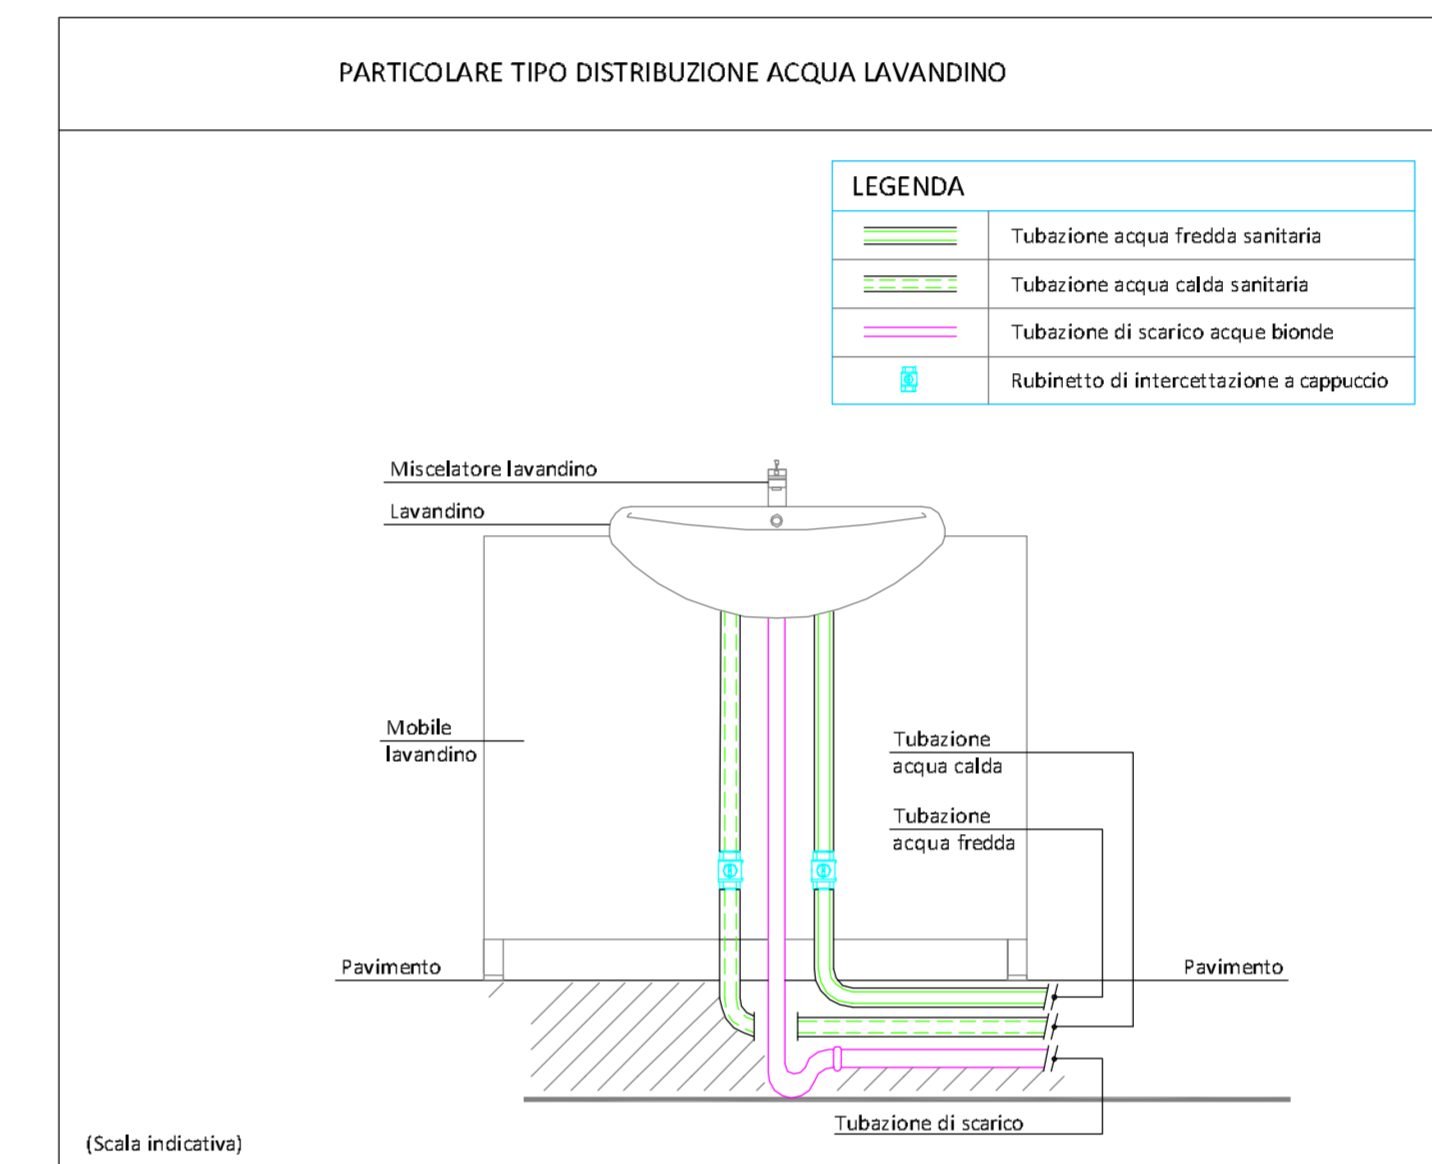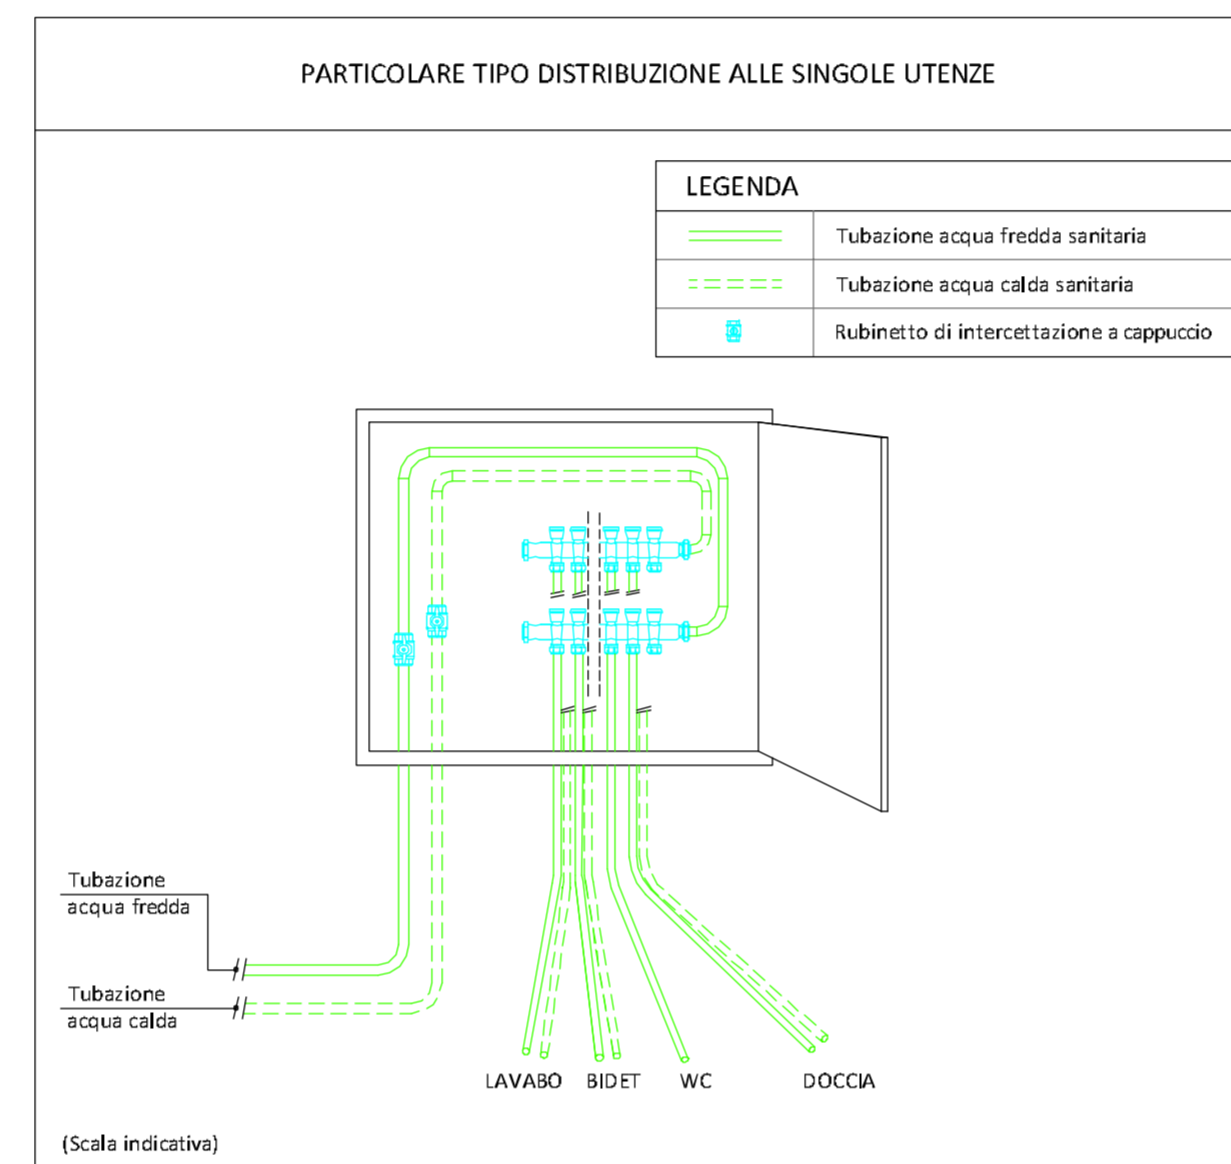

Planimetria aree di intervento

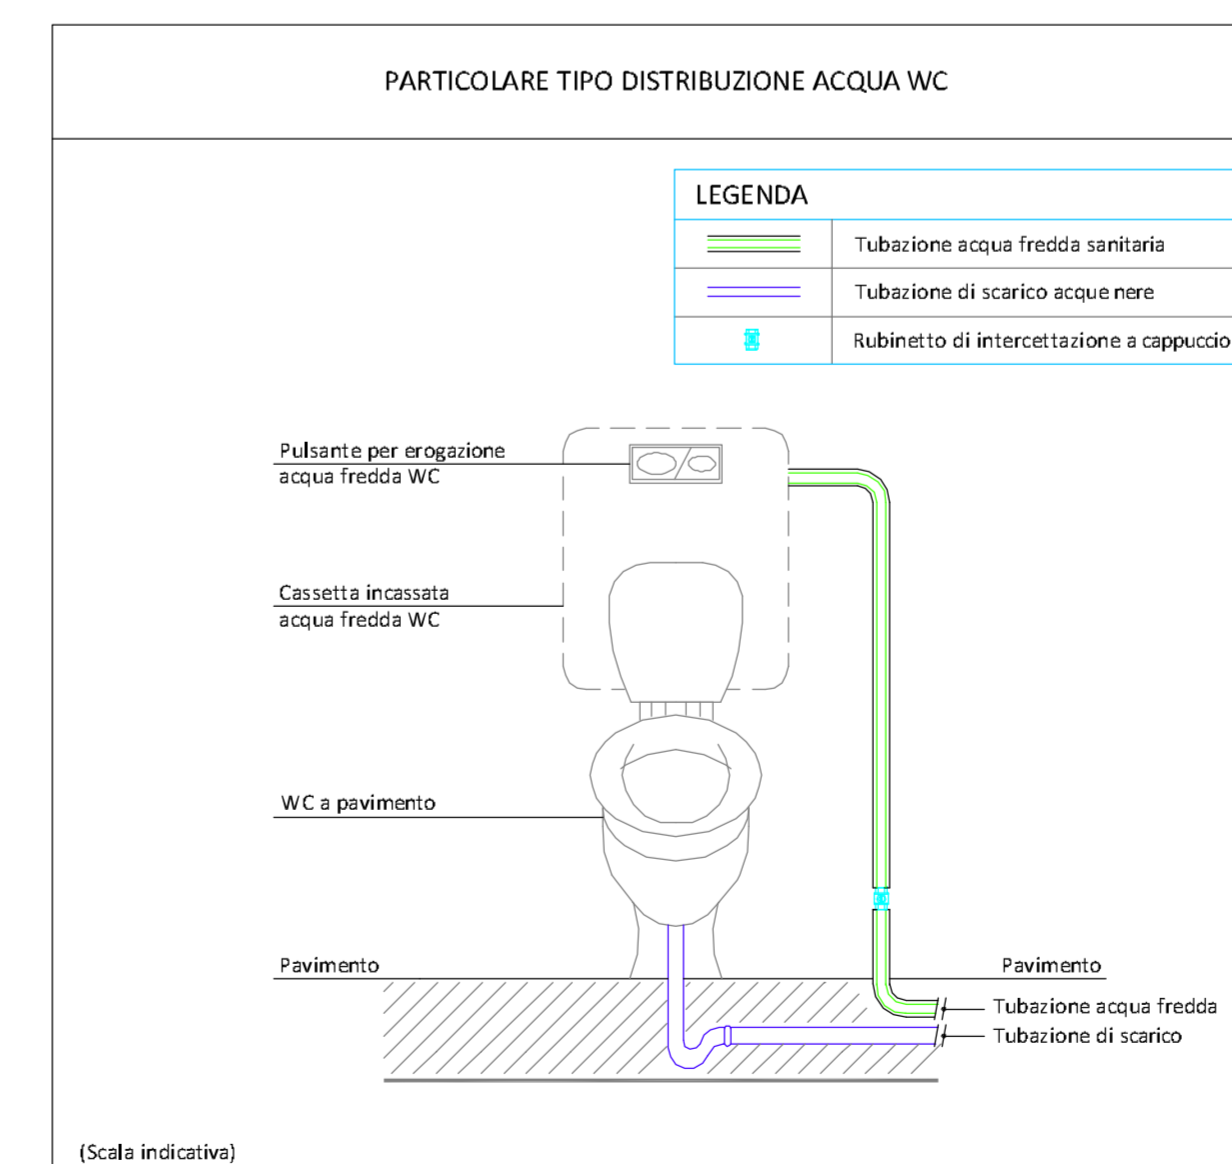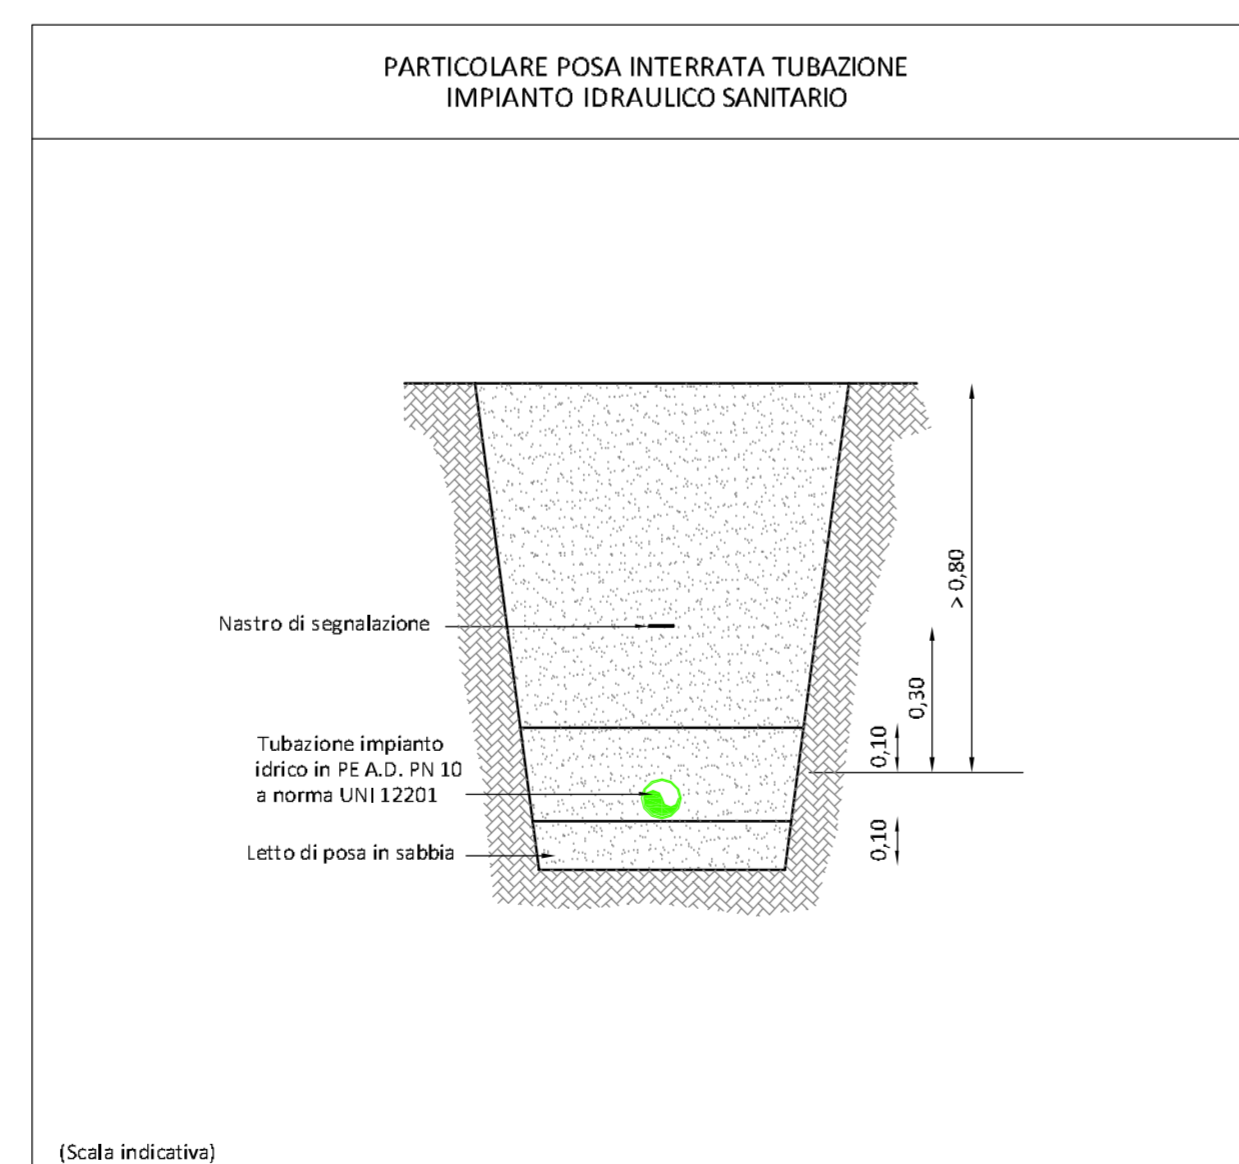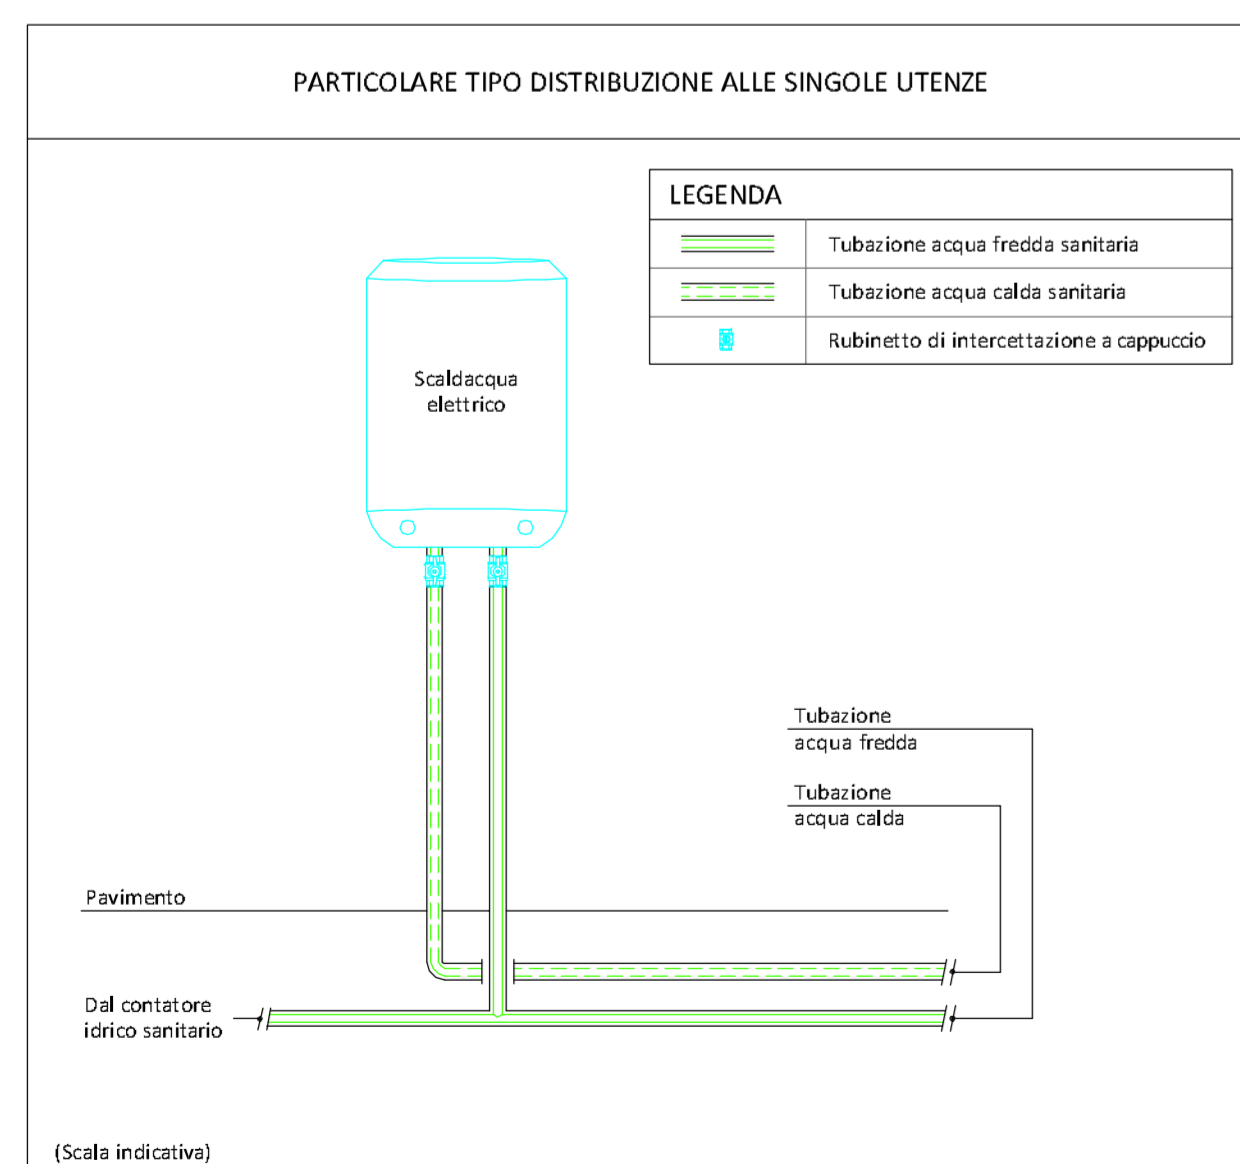

Archeo Ed
Via S. Francesco, 89
35121 PADOVA
Tel. +39 049 652380
Fax +39 049 652387
E-mail: archeo@archeod.it

Archeo Ed srl
Il Direttore Tecnico
Arch. NICOLA BERGAMIN
Cofine Associati Prov. di Padova n° 1266

REGIONE DEL VENETO
COMUNE DI PADOVA
Settore Lavori Pubblici
Via N. Tommaseo n° 60
35131 Padova

LLPP EDP 2019/161
Restauero e valorizzazione degli spazi ipogei tra il Bastione Portello Nuovo e Portello Vecchio - restauro delle cortine murarie tra il Bastione Portello vecchio ed il ponte di via Comaro
CUP H97E19000030002

TAV. II
Tm01

TITOLO ELABORATO
PLANIMETRIE IMPIANTI IDRICO SANITARIO:
ZONA BAR
ZONA AULE

PROGETTO ESECUTIVO
SCALA DEL DISEGNO:
1:50

DATA:
Settembre 2019

AGGIORNAMENTI

COFINANZIAMENTO:
Comune di Padova, Settore lavori pubblici
RESPONSABILI DEL PROGETTO:
Arch. Domenico Lo Bosco
Comune di Padova

PROGETTISTI:
Arch. Fabio Fiocco - Arch. Valeria Ostellari
Comune di Padova

COLLABORATORE PROGETTISTA:
Archeo Ed S.r.l. Engineering
Via S. Francesco, 89 - 35121 Padova - Italia, tel +39 049 652380, fax +39 049 652387
e-mail: archeo@archeod.it

Dati: Massimo Di Andrea (opera rappresentata)
Arch. Nicola Bergamin (direttore tecnico)
Ing. Marco Marchesi (struttura)
Arch. Denis Zilli (paesaggio)

PROPRIETA' RISERVATA E' VIETATA LA RIPRODUZIONE E LA DISTRIBUZIONE, ANCHE PARZIALE, DEL PRESENTE ELABORATO SENZA AUTORIZZAZIONE SCRITTA

