



Pianta piano terra bar - Impianti di climatizzazione
Impianti ad espansione diretta - 1:50

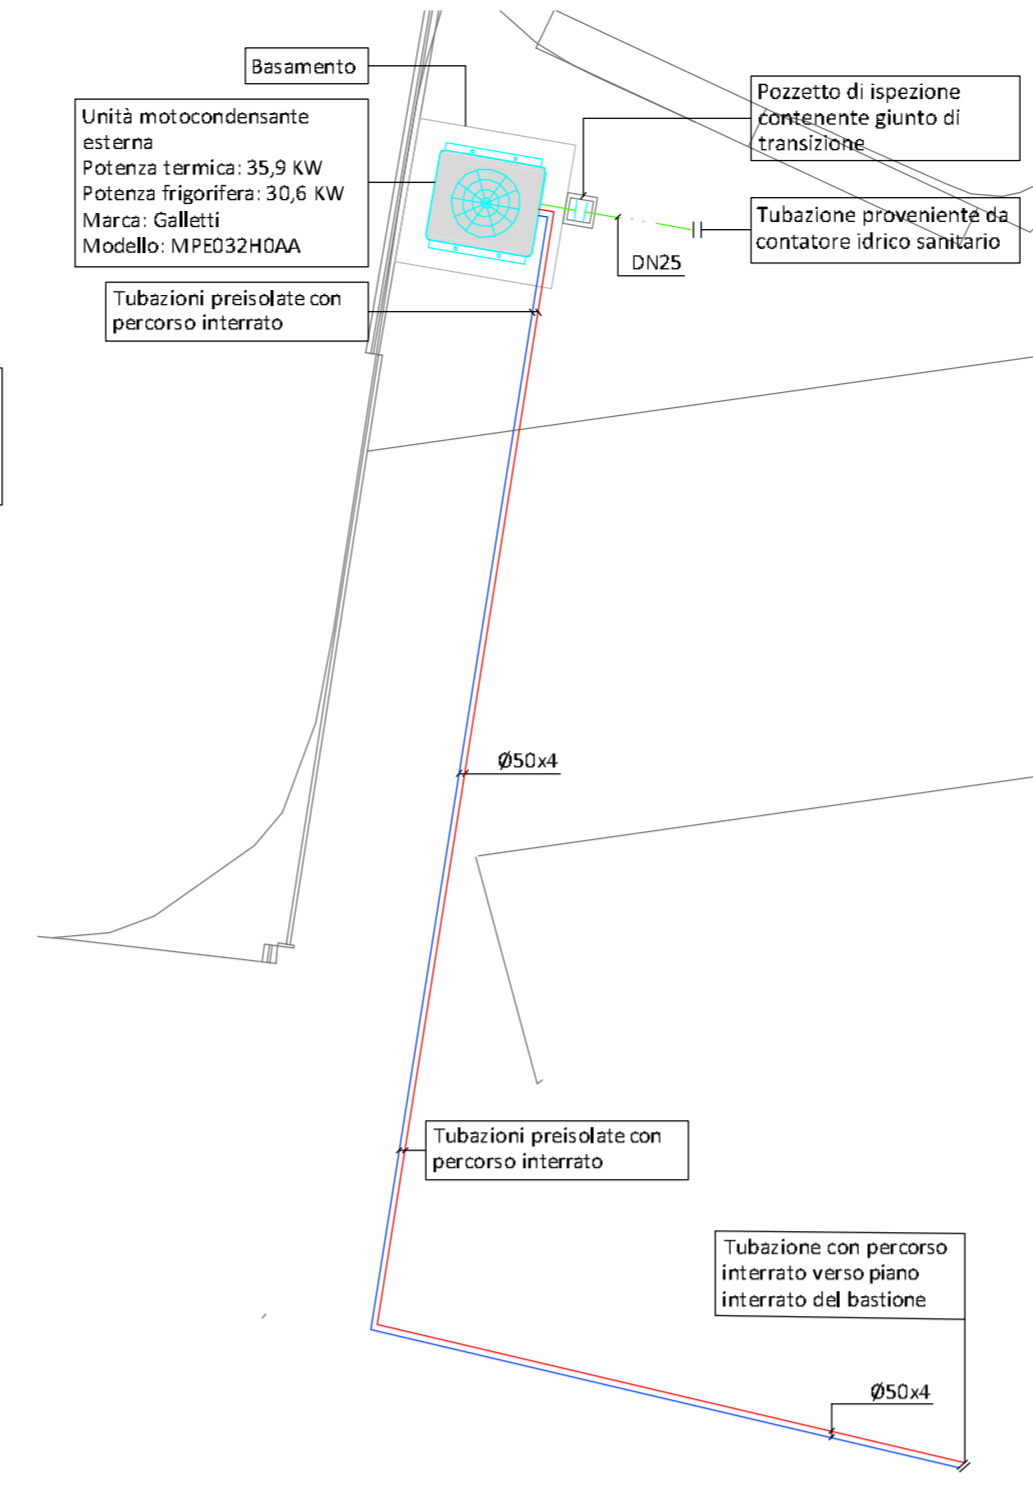

LEGENDA IMPIANTO DI CLIMATIZZAZIONE			
Simbolo	Descrizione	Simbolo	Descrizione
	Canale di mandata aria		Unità interna a pavimento
	Canale di ripresa aria		Unità interna a parete
	Condotta di espulsione aria		Tubazioni di mandata e ritorno impianto di condizionamento con rivestimento isolante
	Cassonetto di estrazione aria		Giunto di derivazione
	Griglia di espulsione aria		Pannello di controllo unità interne con comando dal tipo a filo
	Valvola di ventilazione		Tubazioni di mandata e ritorno dal generatore di calore ai collettori con rivestimento isolante
	Griglia di transito aria su porta (transfer)		Scaldaservite elettrico
	Unità motocomprensante esterna		




Ortofotografia con evidenziate le aree d'intervento

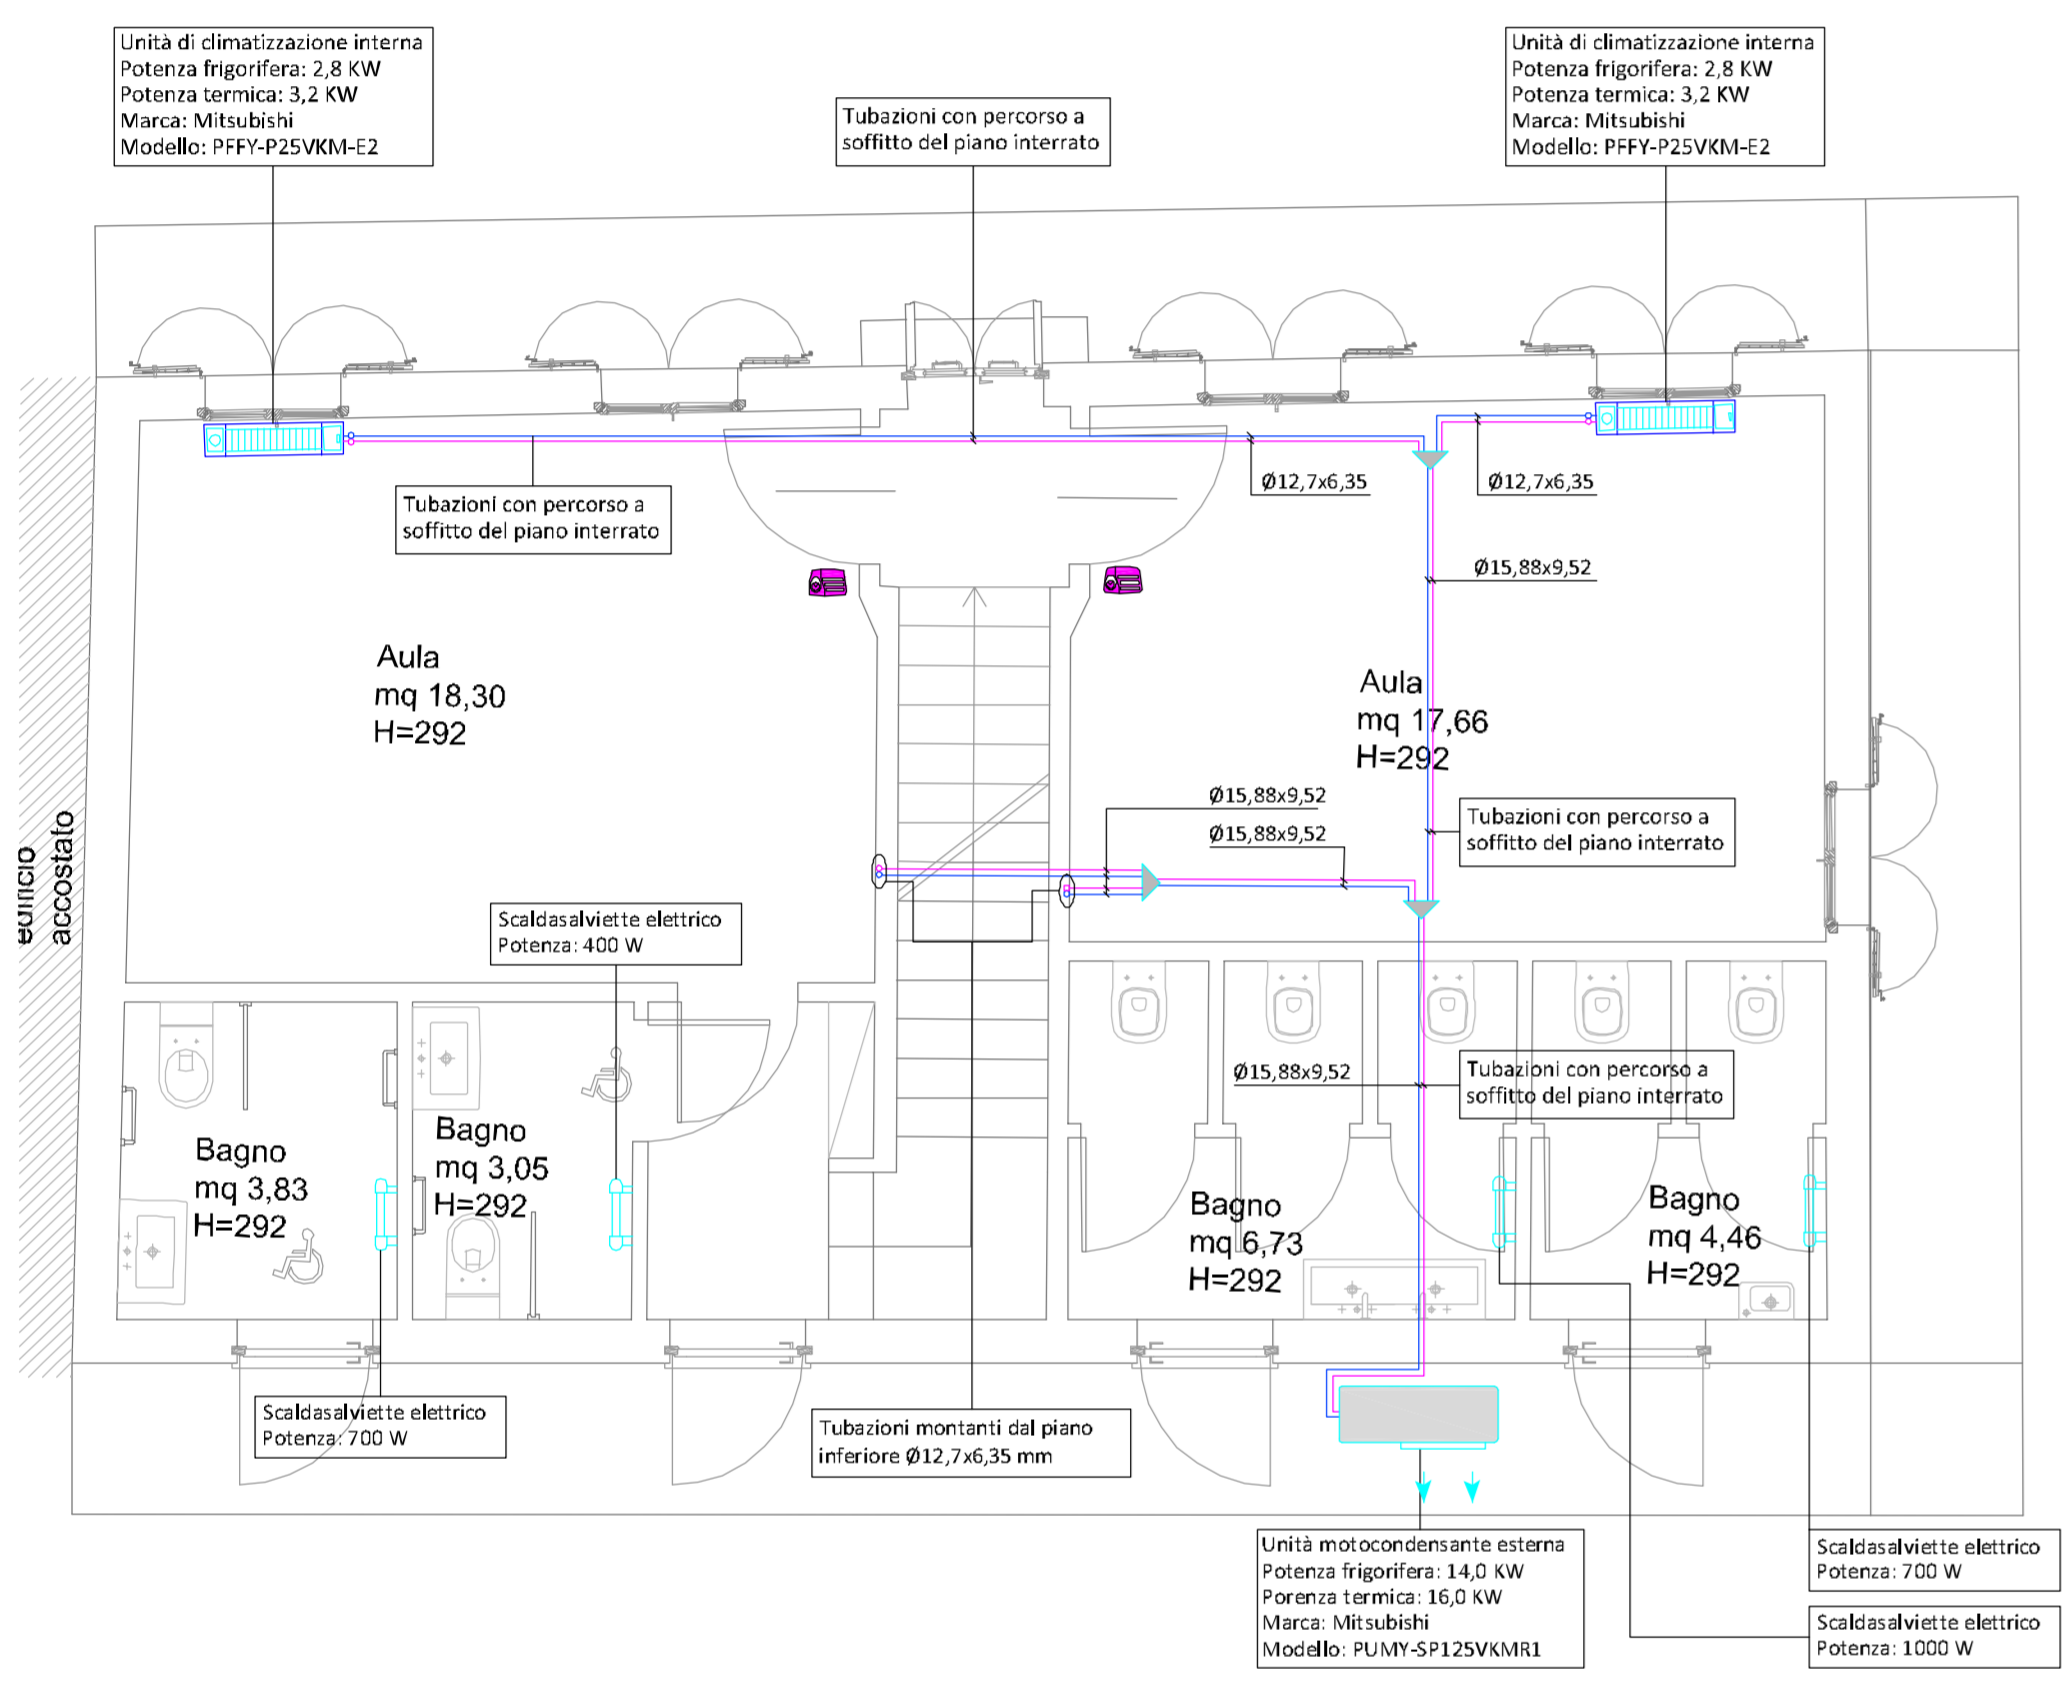


Pianta piano terra aule - Impianti di climatizzazione
Impianti ad espansione diretta - 1:50


Pianta piano terra corte - Impianto di climatizzazione
pompa di calore dedicata al bastione -
Impianti ad acqua - 1:100

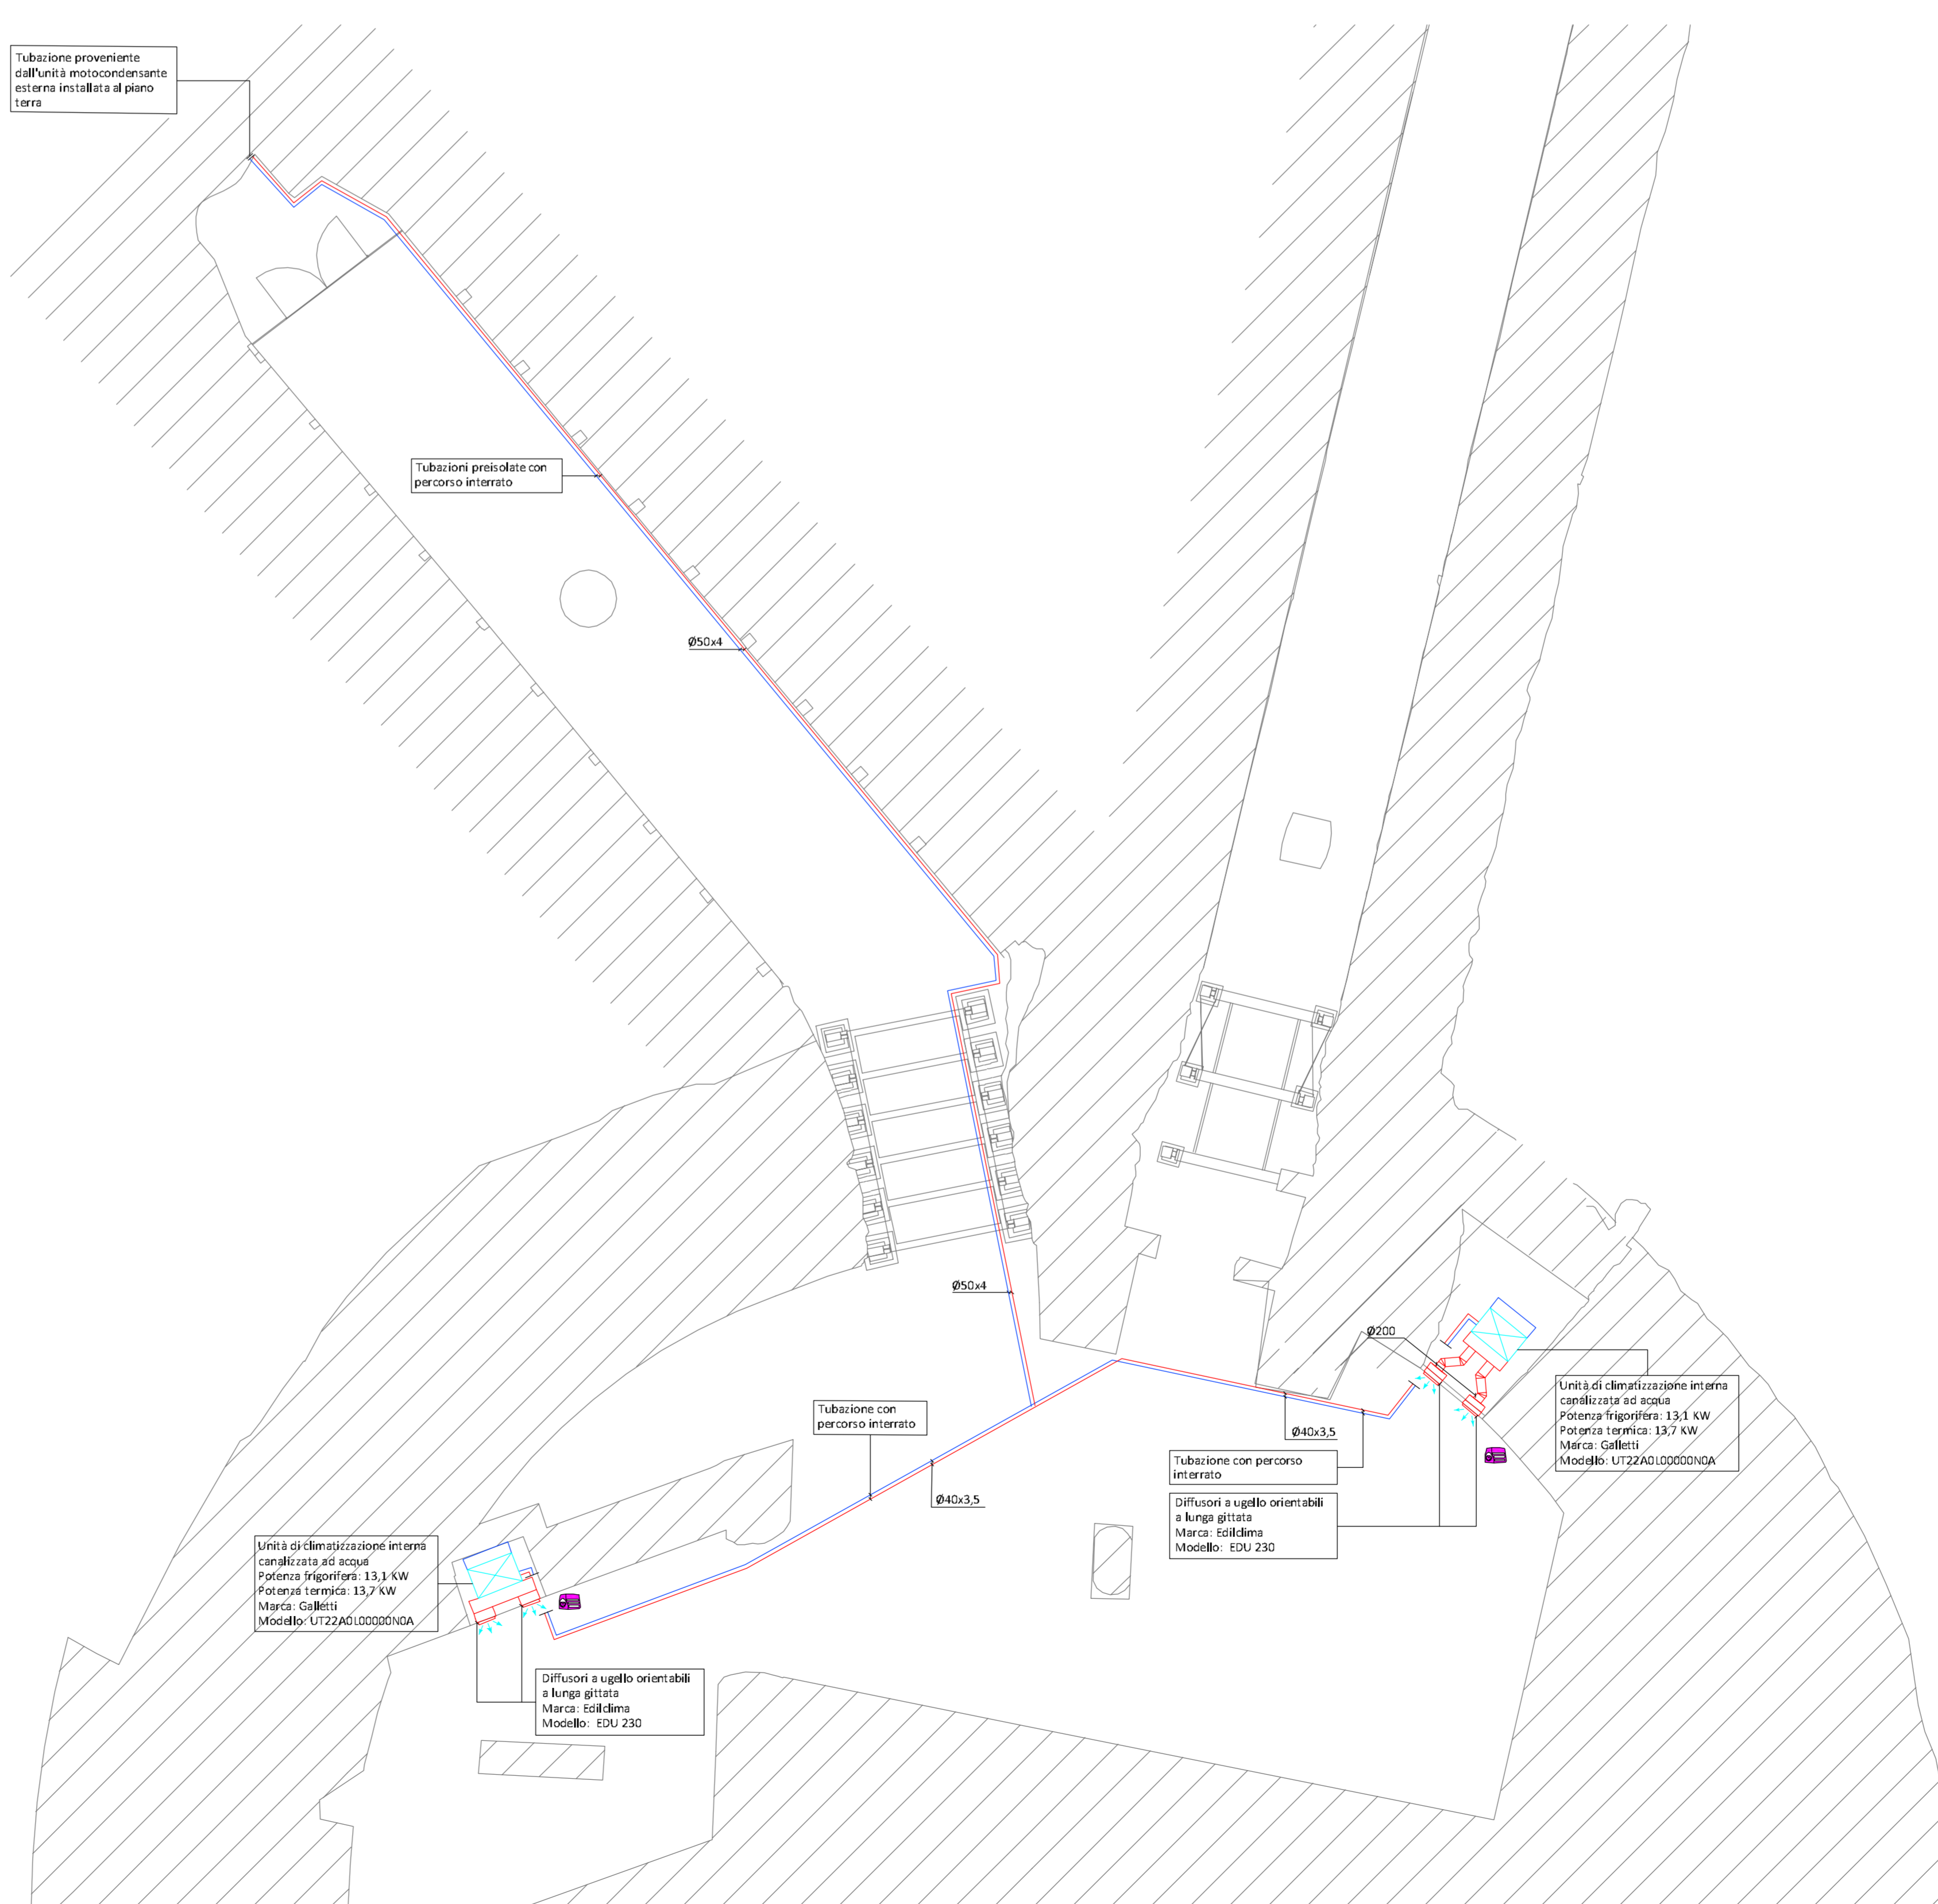

Pianta piano interrato - Impianti di climatizzazione
Impianti ad acqua - 1:100

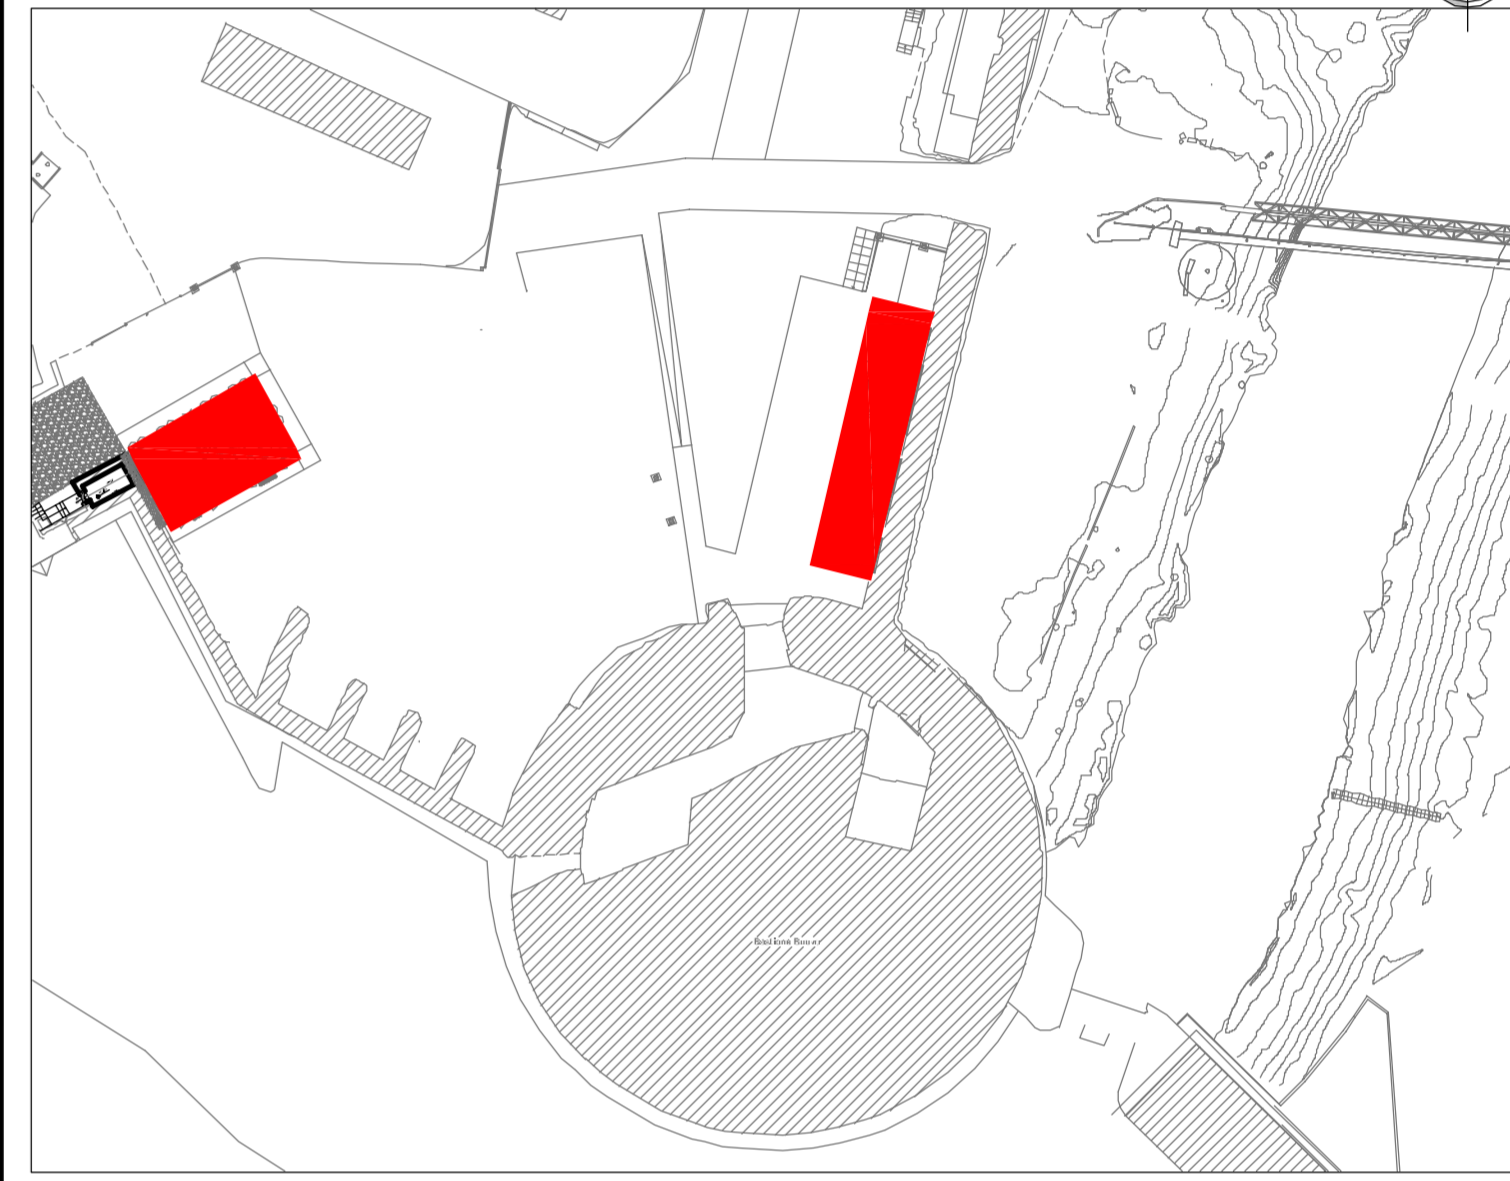

Planimetria aree di intervento

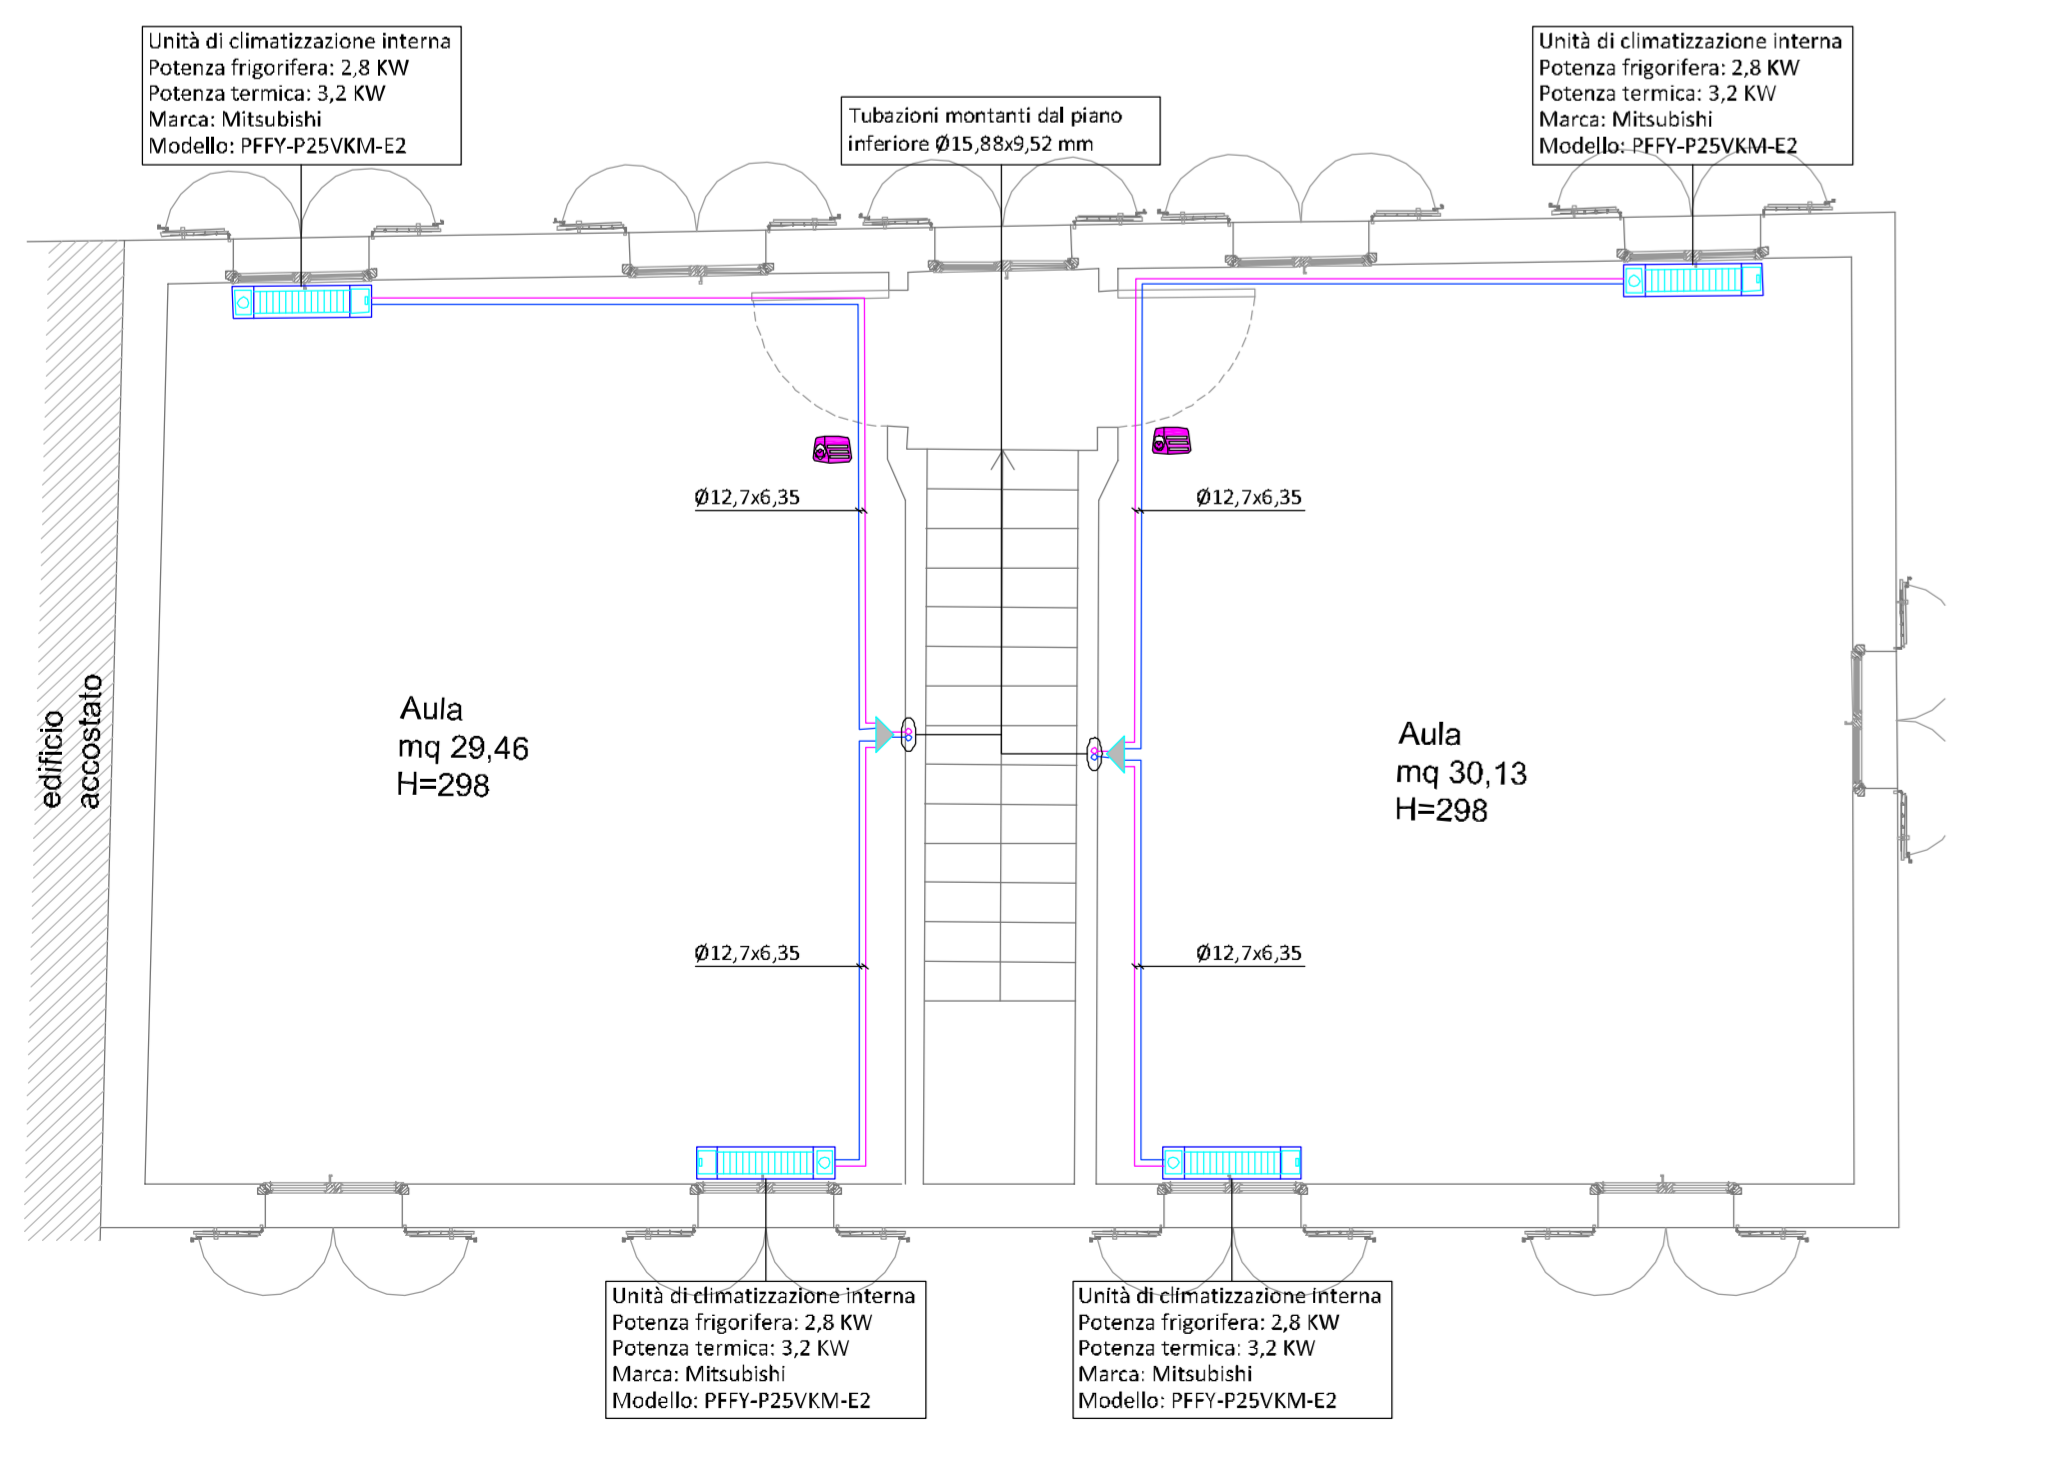

Pianta piano primo aule - Impianti di climatizzazione
Impianti ad espansione diretta - 1:50

Archeo Ed s.r.l. - Il Direttore Tecnico Arch. NICOLA BERGAMIN - Ordine Architetti Prov. di Padova n° 1246

REGIONE DEL VENETO
COMUNE DI PADOVA
Settore Lavori Pubblici
Via N. Tommaseo n° 60
35131 Padova

LLPP EDP 2019/161
Restauro e valorizzazione degli spazi ipogei tra il Bastione Portello Nuovo e Portello Vecchio - restauro delle cortine murarie tra il Bastione Portello vecchio ed il ponte di via Comaro
CUP H97E1900030002

TAV. N.
T_M03

PROGETTO ESECUTIVO

SCALA DEL DISEGNO:
1:50

DATA:
Settembre 2019

PROGETTISTI:
Arch. Fabio Fiocco - Arch. Valeria Osiellari
Comune di Padova

COLLABORATORI PROGETTISTI:
Archeo Ed S.r.l. Engineering
Via S. Francesco, 89 - 35121 Padova - Italia, tel +39 049 652380, fax +39 049 652347
e-mail: arch@archeoed.it

PROPRIETÀ/RESERVAZIONE/VESTITA LA RIPRODUZIONE E LA DISTRIBUZIONE, ANCHE PARZIALE, DEL PRESENTE ELABORATO SENZA AUTORIZZAZIONE SCRITTA