




DETTAGLIO 1 scala 1:10

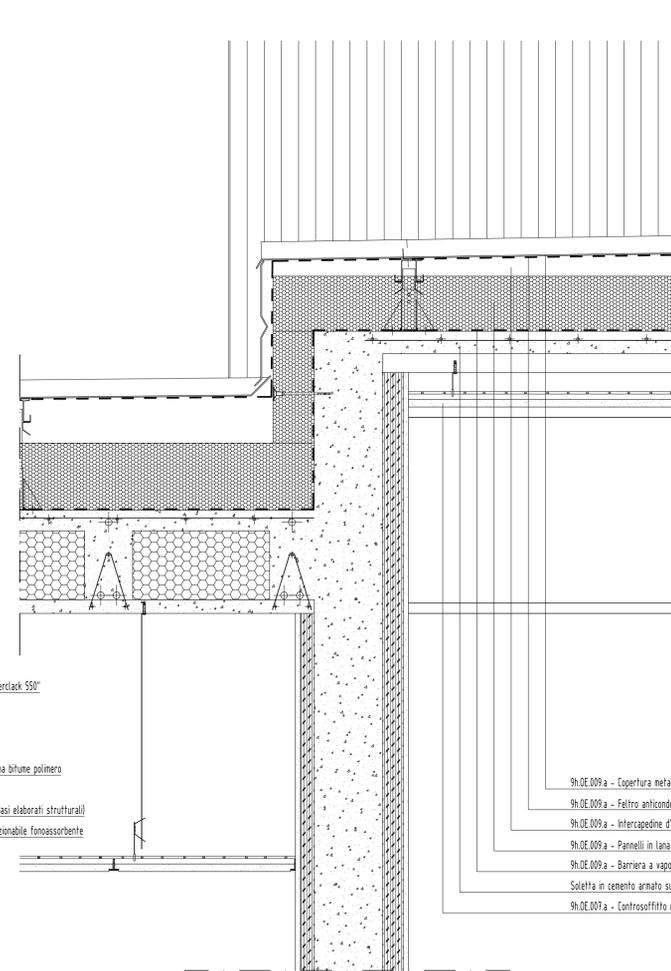


DETTAGLIO 3 scala 1:10

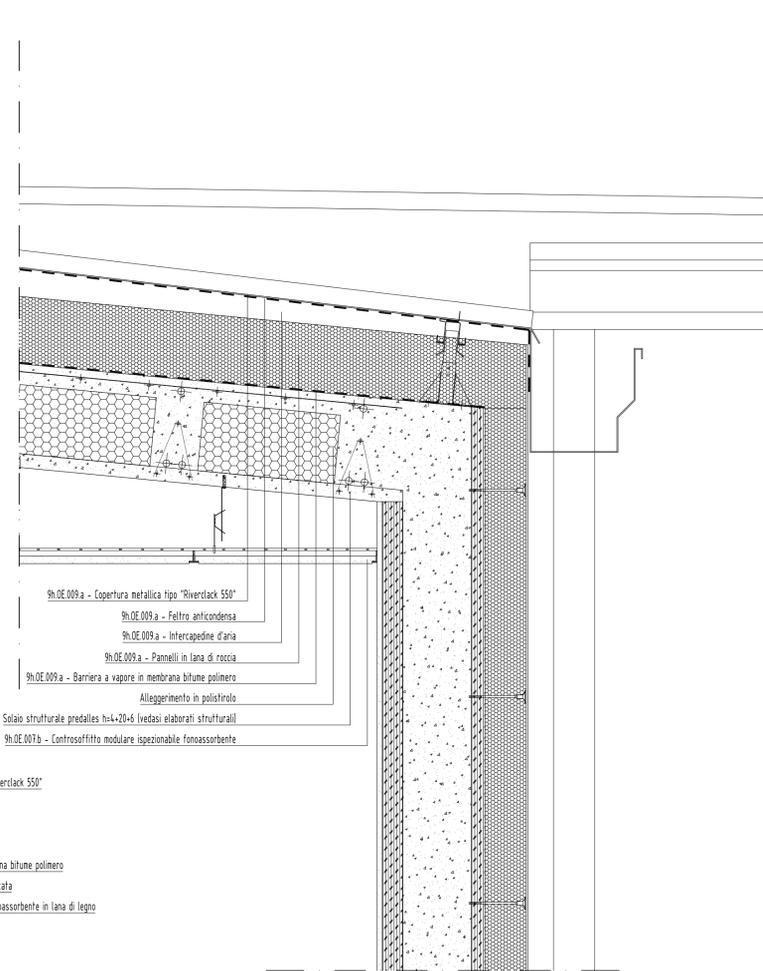


DETTAGLIO 5 scala 1:10

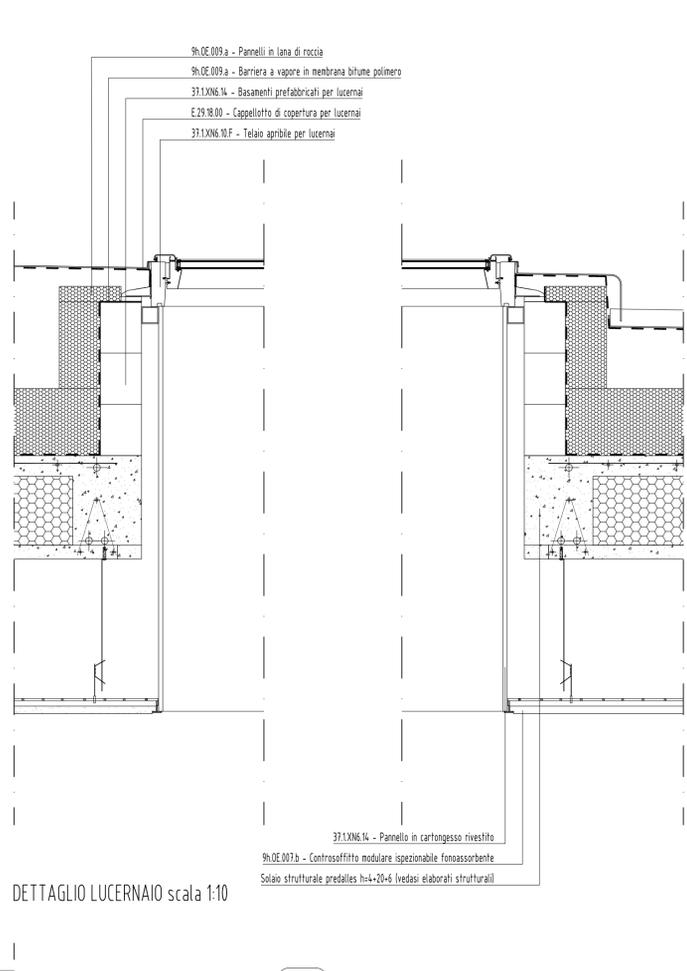


DETTAGLIO LUCERNAIO scala 1:10

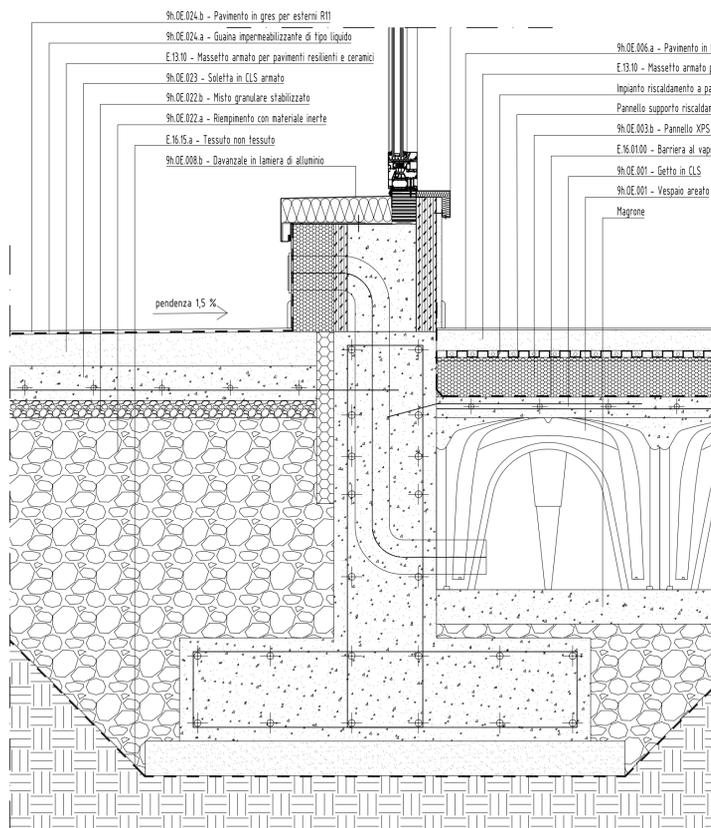


DETTAGLIO 2 scala 1:10

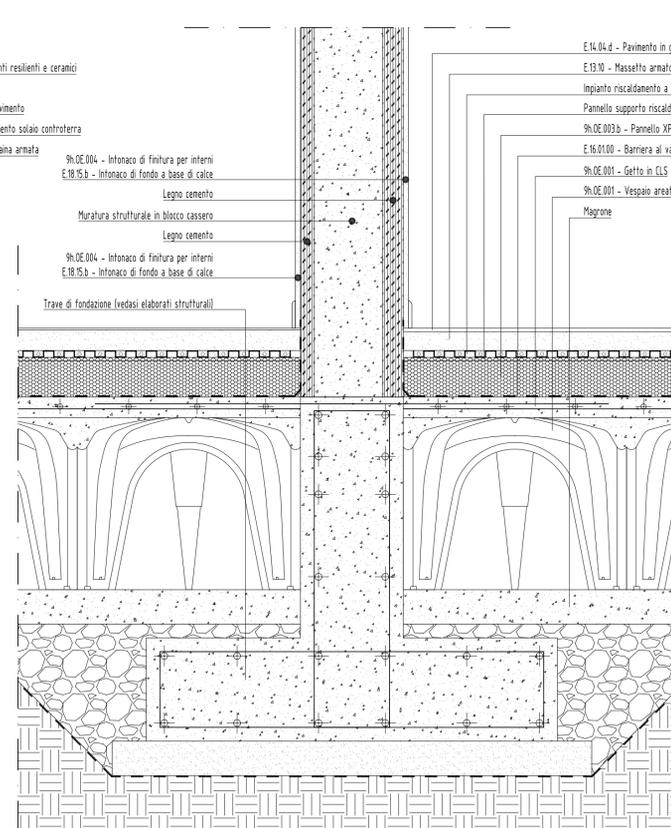

DETTAGLIO 4 scala 1:10

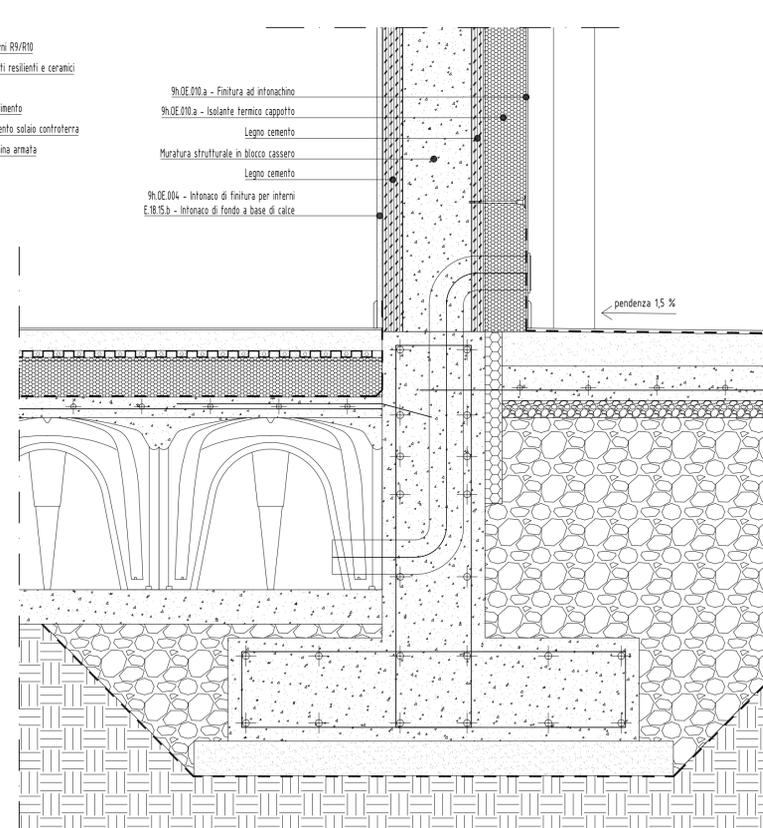

DETTAGLIO 6 scala 1:10

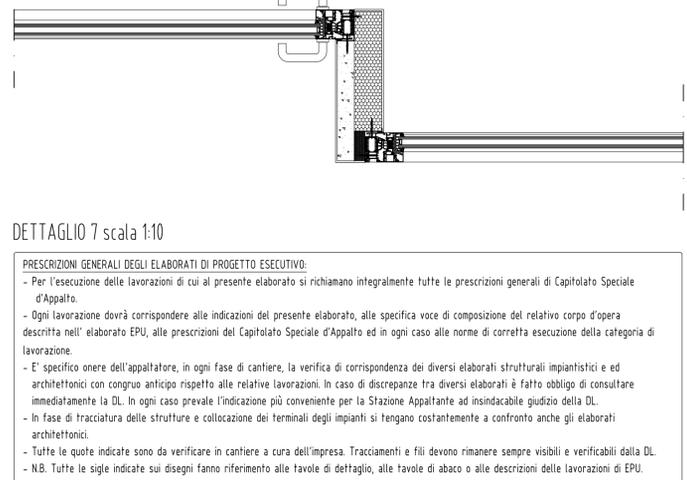

DETTAGLIO 7 scala 1:10

**PRESCRIZIONI GENERALI DEGLI ELABORATI DI PROGETTO ESECUTIVO:**

- Per l'esecuzione delle lavorazioni di cui al presente elaborato si richiamano integralmente tutte le prescrizioni generali di Capitolato Speciale d'Appalto.
- Ogni lavorazione dovrà corrispondere alle indicazioni del presente elaborato, alla specifica voce di composizione del relativo corpo d'opera descritta nell'elaborato EPU, alle prescrizioni del Capitolato Speciale d'Appalto ed in ogni caso alle norme di corretta esecuzione della categoria di lavorazione.
- E' specifico onere dell'appaltatore, in ogni fase di cantiere, la verifica di corrispondenza dei diversi elaborati strutturali impiantistici e ed architettonici con congruo anticipo rispetto alle relative lavorazioni. In caso di discrepanze fra diversi elaborati è fatto obbligo di consultare immediatamente la DL. In ogni caso prevale l'indicazione più conveniente per la Stazione Appaltante ad insindacabile giudizio della DL.
- In fase di tracciatura delle strutture e collocazione dei terminali degli impianti si tengano costantemente a confronto anche gli elaborati architettonici.
- Tutte le quote indicate sono da verificare in cantiere a cura dell'impresa. Tracciamanti e fili devono rimanere sempre visibili e verificabili dalla DL.
- N.B. Tutte le sigle indicate sui disegni fanno riferimento alle tavole di dettaglio, alle tavole di abaco o alle descrizioni delle lavorazioni di EPU.

| Comune di Padova<br>arch. Andrea Dondi Pinton<br>Via Settima Strada, 7 - 35129 - Padova<br>049.8766132 - andrea.dondi@9hstudio.it |      |   |       |                |           |       |                |    |  |           |  |  |
|---|------|---|-------|----------------|-----------|-------|----------------|----|--|-----------|--|--|
| Oggetto:<br><b>NUOVO PLESSO SCOLASTICO 'GIROTONDO' E DEMOLIZIONE DELL'ESISTENTE</b>                                               |      |   |       |                |           |       |                |    |  |           |  |  |
| luogo dei lavori:<br><b>PADOVA</b><br>Via Alfredo Meli, 11                                                                        |      | <b>PROGETTO ESECUTIVO</b>   |       |                |           |       |                |    |  |           |  |  |
| RUP:<br>geom. Renato Gallo   |      |   |       |                |           |       |                |    |  |           |  |  |
| CUP:<br>H93H19000910004   |      | <b>EA.13</b>   |       |                |           |       |                |    |  |           |  |  |
| CODICE OPERA:<br>LLPP EDP 2020/073                                                                                                |      |   |       |                |           |       |                |    |  |           |  |  |
| progettisti:<br>RTP: arch. Andrea Dondi Pinton (capogruppo)                                                                       |      | titolo:<br>DETTAGLI COSTRUTTIVI 1 DI 2   |       |                |           |       |                |    |  |           |  |  |
|   |      | <table border="1"> <thead> <tr> <th>REV.</th> <th>DATA</th> <th>CONTENUTO</th> <th>STATO</th> <th>Linea indicata</th> </tr> </thead> <tbody> <tr> <td>00</td> <td></td> <td>Emissione</td> <td></td> <td></td> </tr> </tbody> </table> | REV.  | DATA           | CONTENUTO | STATO | Linea indicata | 00 |  | Emissione |  |  |
| REV.   | DATA | CONTENUTO   | STATO | Linea indicata |           |       |                |    |  |           |  |  |
| 00   |      | Emissione   |       |                |           |       |                |    |  |           |  |  |
| note:<br>A termini di legge il presente elaborato non è riproducibile senza il consenso scritto del Progettista in epigrafe.      |      | data stampa: 01/06/2021 13:11   |       |                |           |       |                |    |  |           |  |  |