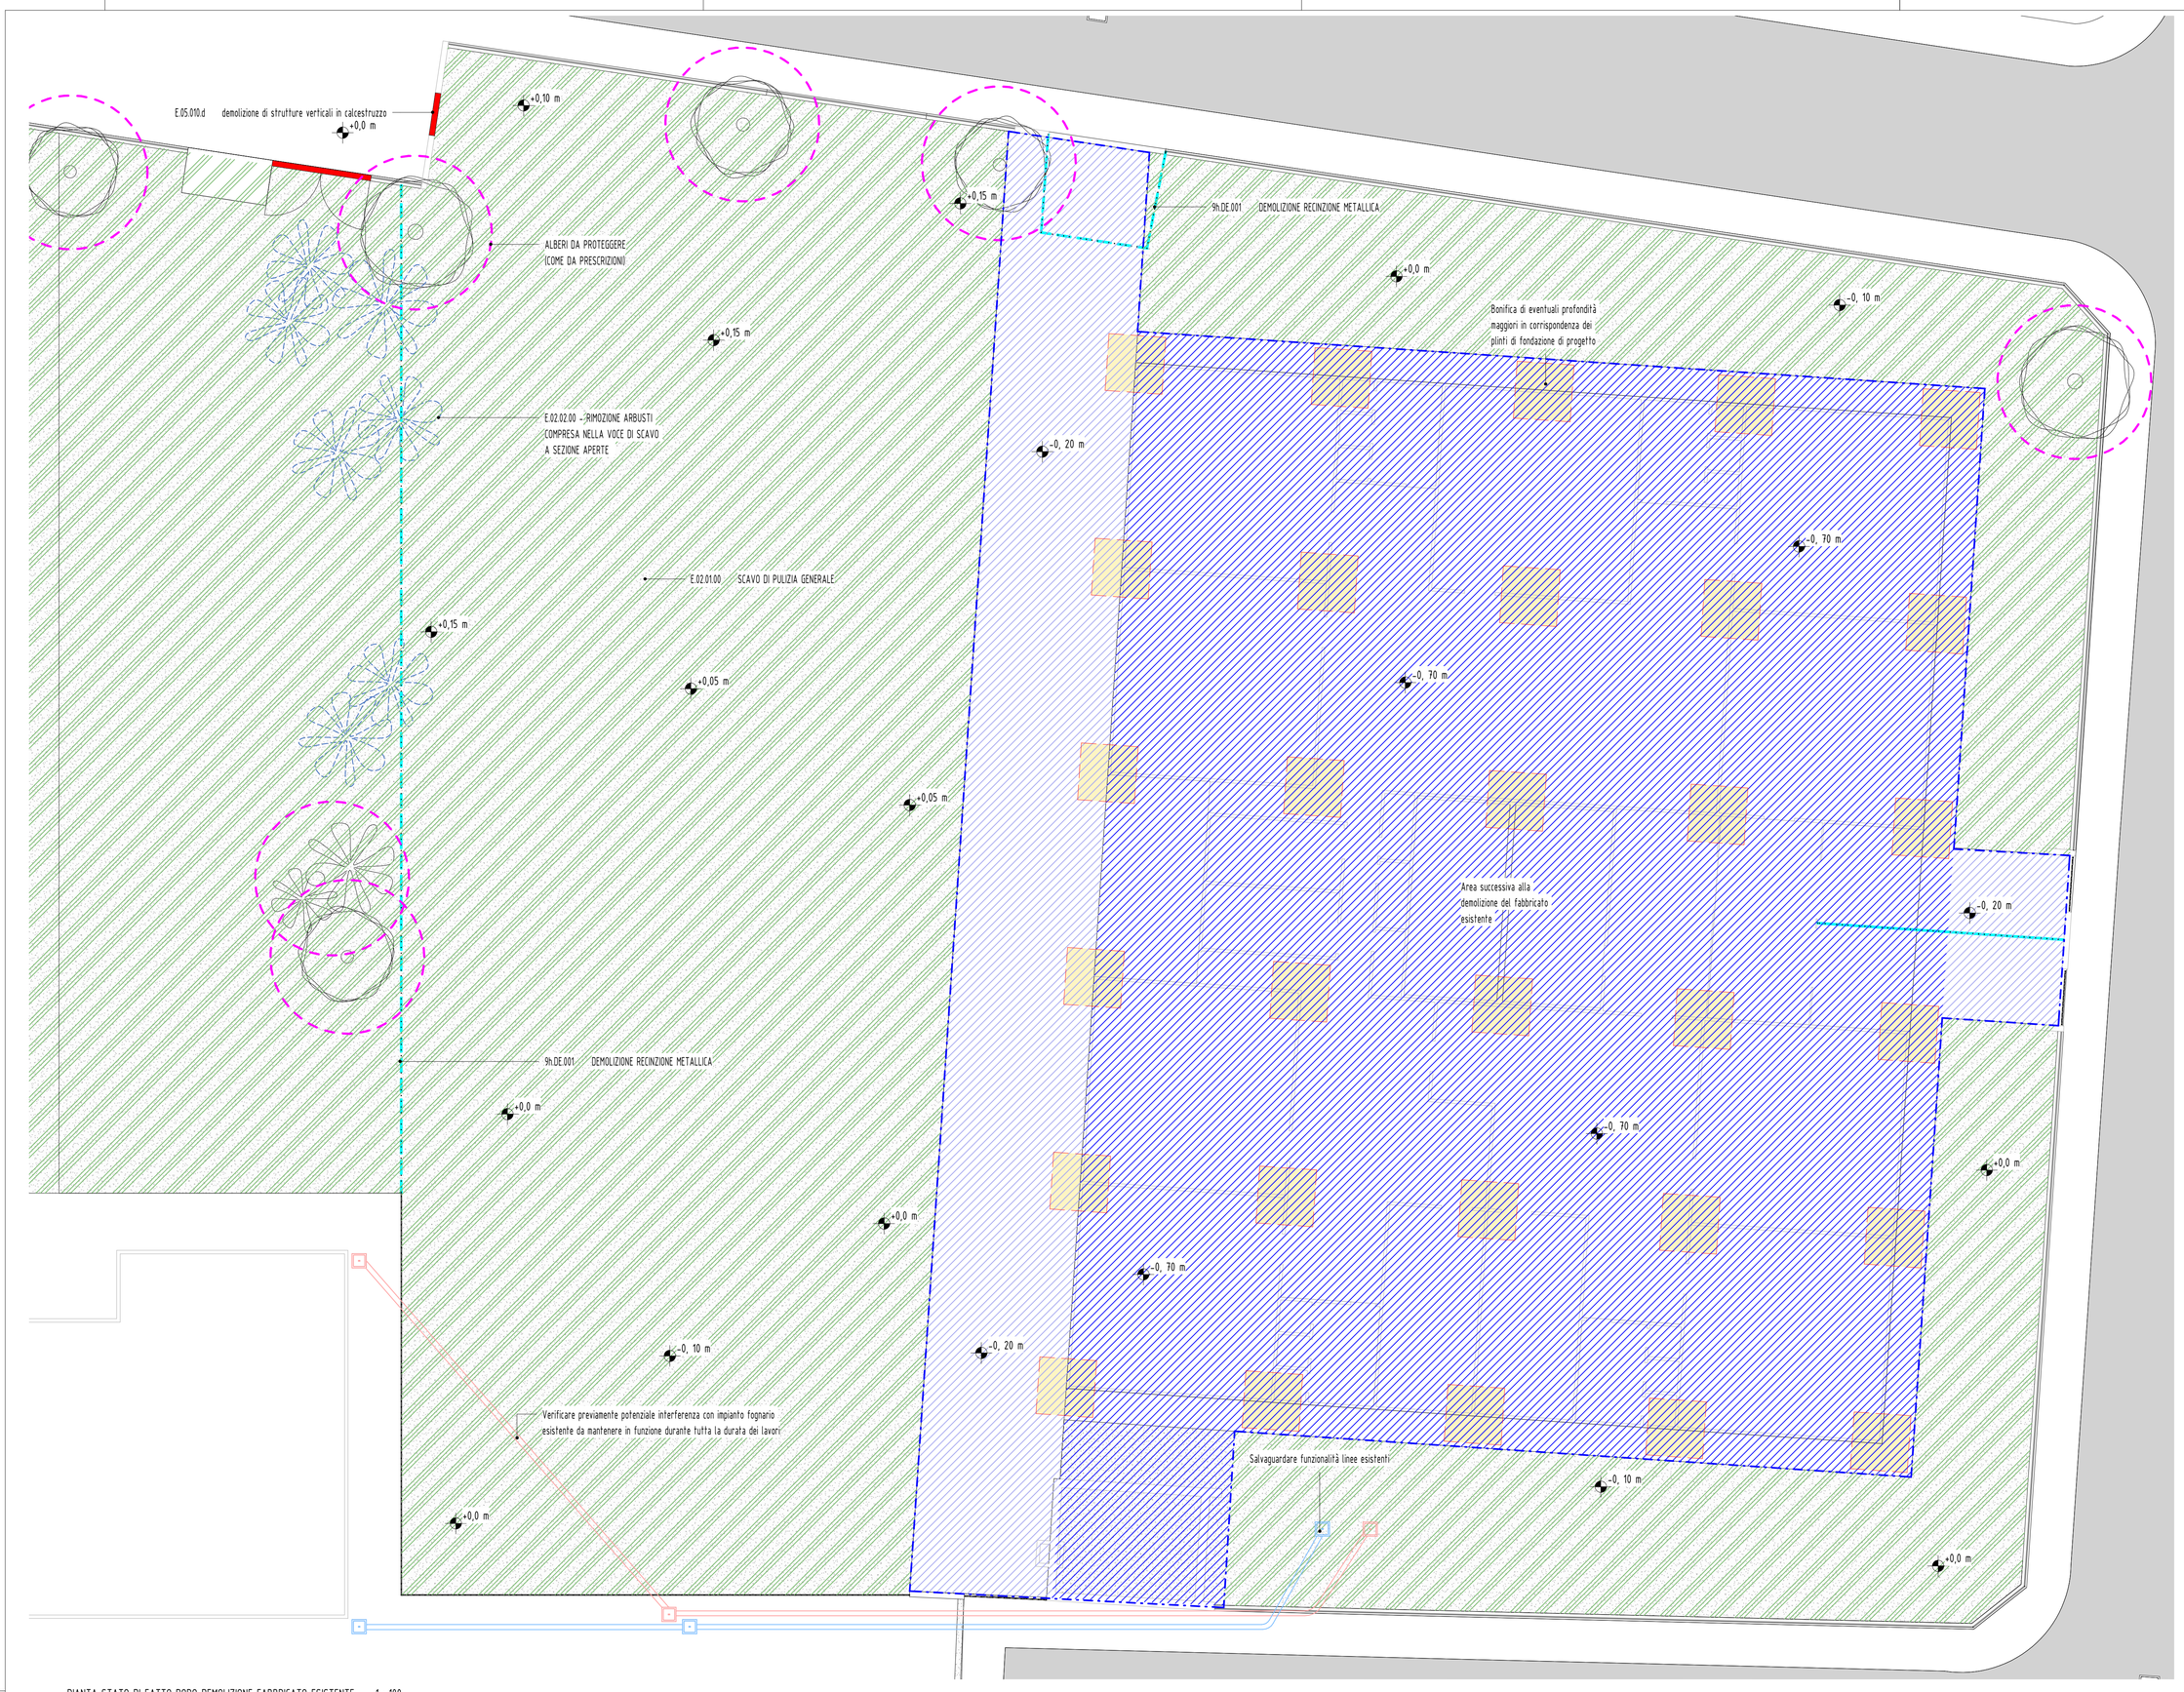

PIANTA STATO DI FATTO DOPO DEMOLIZIONE FABBRICATO ESISTENTE - 1 : 100

LEGENDA STATO DI FATTO A SEGUITO DEMOLIZIONE E SCAVO PULIZIA

- Quota risultante a seguito demolizione edificio esistente - 0,20 m
- Quota risultante a seguito demolizione edificio esistente - 0,70 m
- E.02.01.00 Scavo di pulizia generale

LEGENDA SCAVI E RINTERRI

- 9h.OE.000 Reinterro di scavi con materiali adiacenti al cantiere vedere quote finali di rinterro nella tavola EA.22 SISTEMAZIONI ESTERNE
- Area di scavo da quota -0,70 m / -0,20 m
- Magrone a spessore maggiorato a compensazione di quota fondo scavo più profonda
- Quota fondo scavo -0,56 m
- Quota media di scavo -0,83 m
- Quota fondo scavo -1,00 m
- Scavo per pavimentazioni esterne. Profondità di scavo indicata in pianta

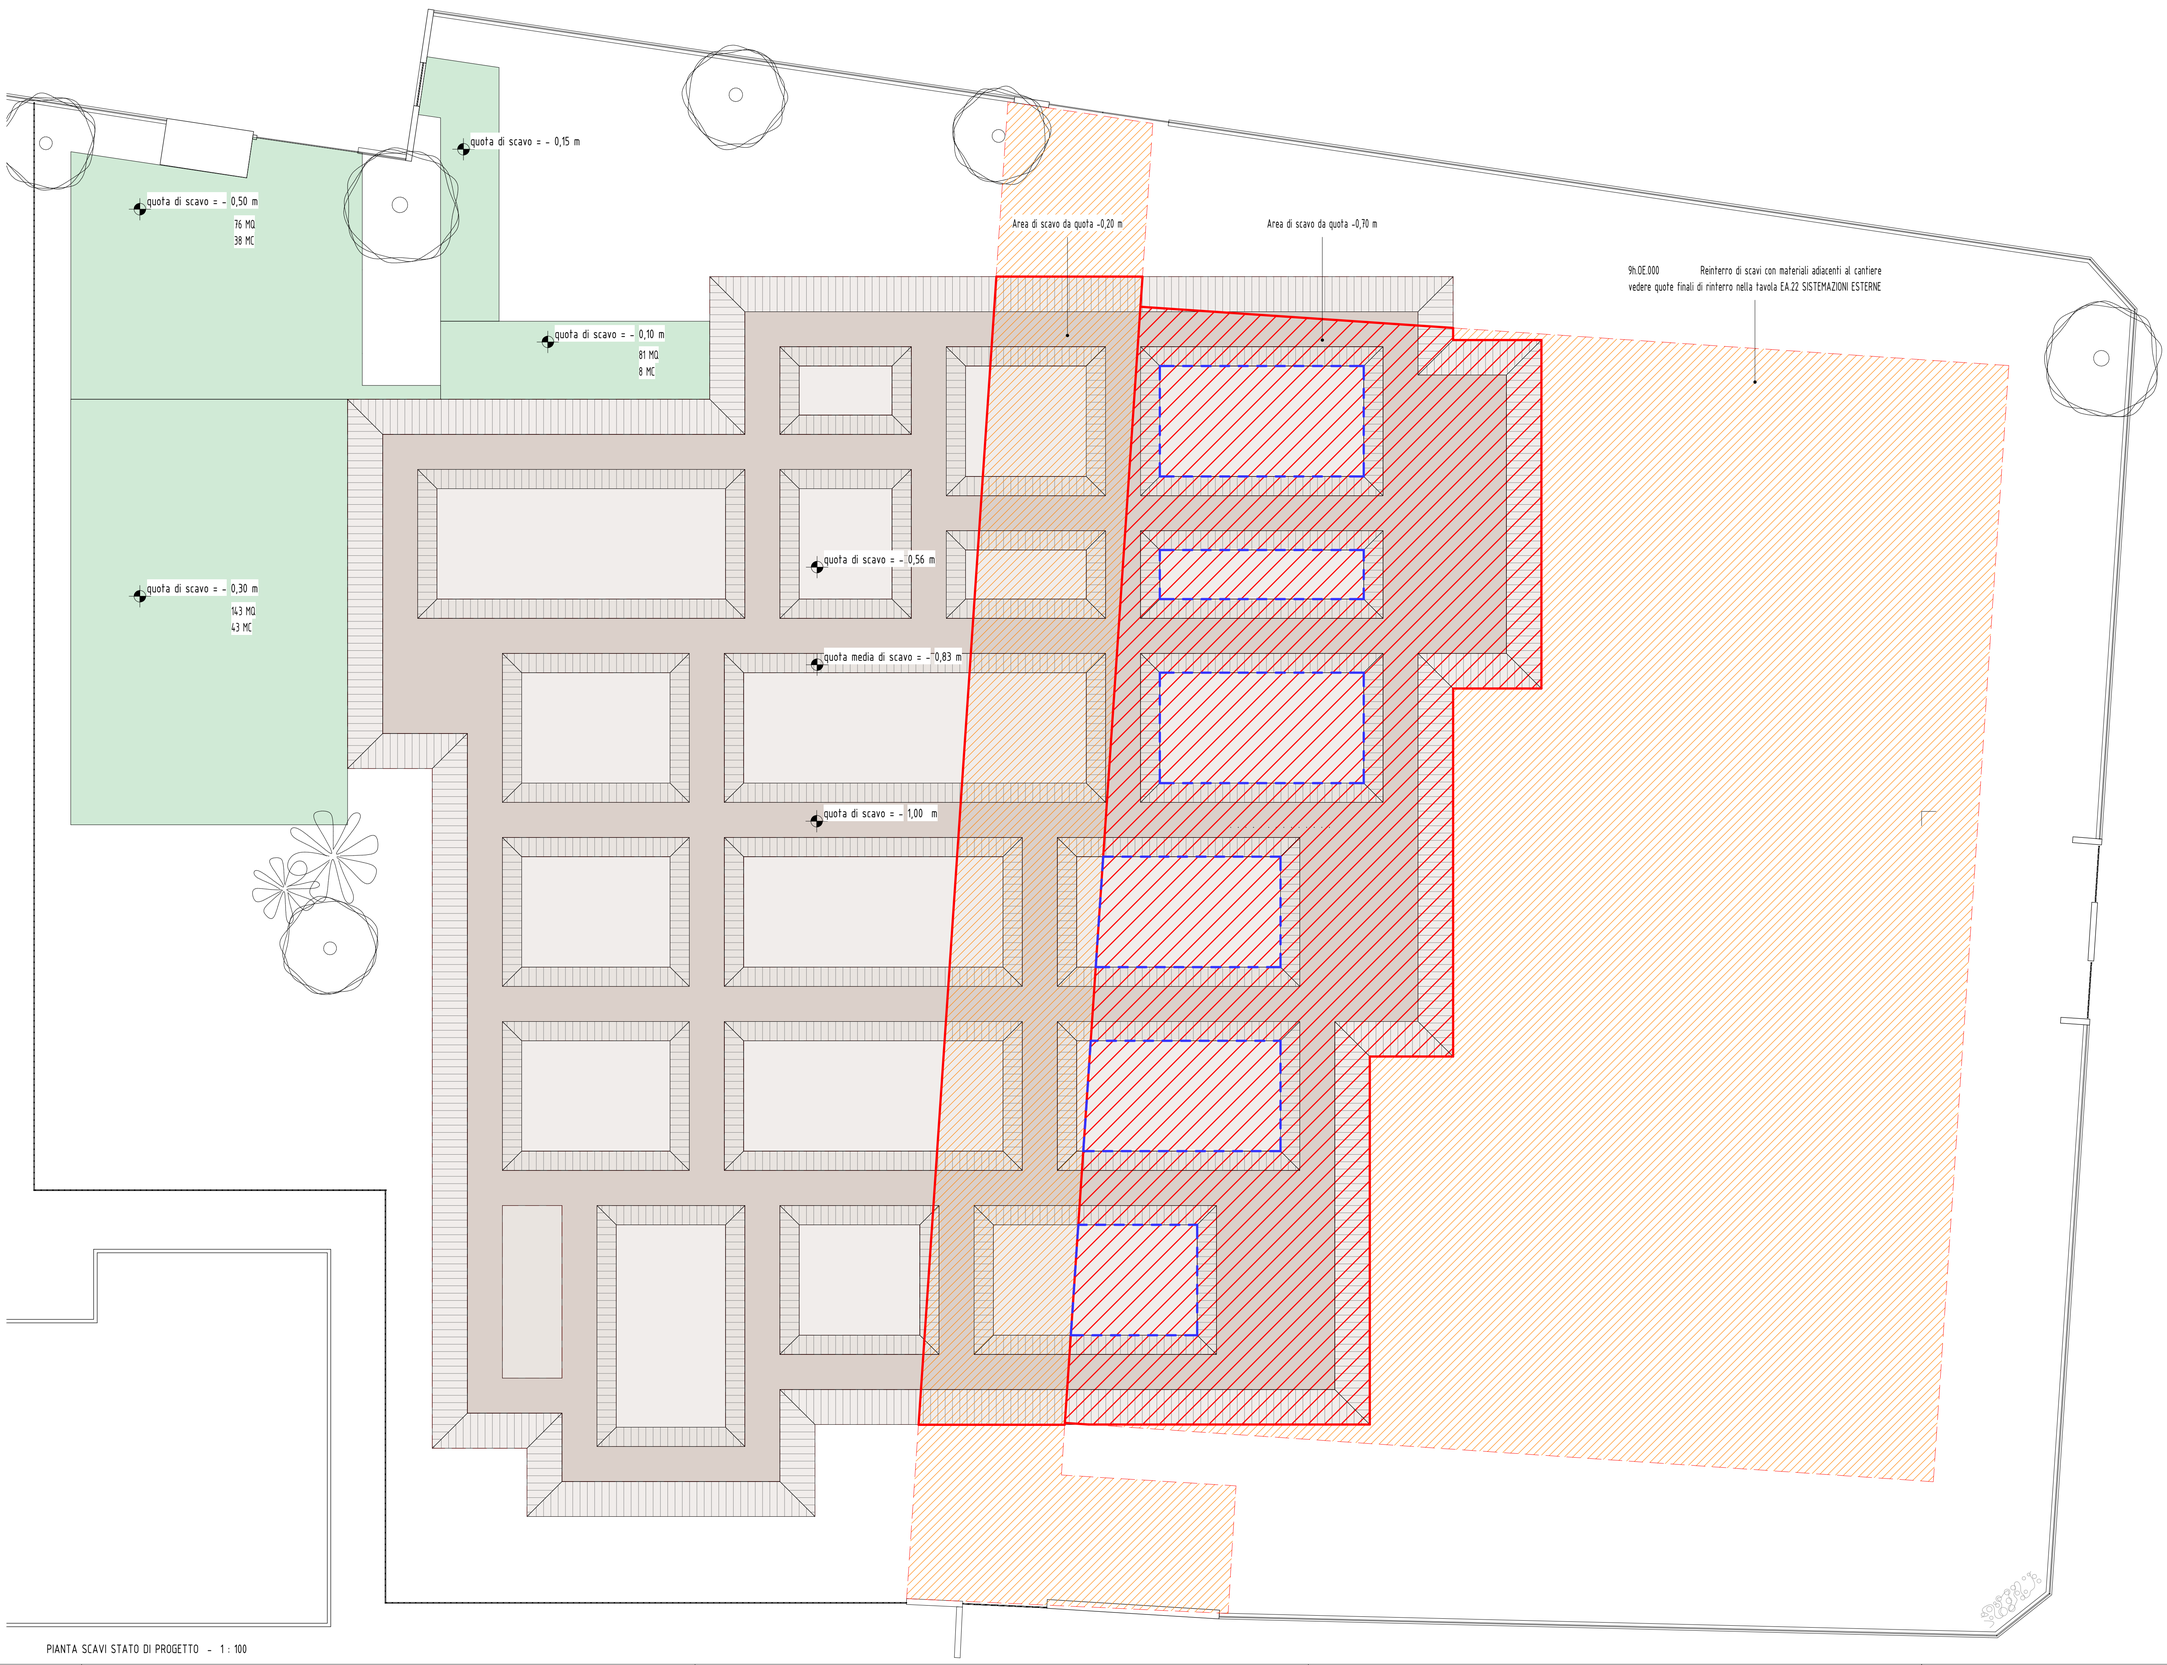

PIANTA SCAVI STATO DI PROGETTO - 1 : 100

PRESCRIZIONI SPECIFICHE DI CUI AL PRESENTE ELABORATO:
· In prossimità degli alberi che permarranno, entro la distanza di 1,5 metri, non è ammessa la posa di pavimentazioni impermeabili anche se temporanee, l'accatastamento di attrezzature o materiali. E' proibita inoltre l'infissione di chiodi alle piante;
· Gli alberi (chioma, tronco e radici) che permarranno dovranno essere protetti da qualsiasi tipo di danneggiamento. In particolare, fusti e colletti dovranno essere protetti da urti accidentali con tavolame di protezione dello spessore minimo di cm 2;
· Eventuali scavi dovranno essere condotti a una distanza minima di 1,5 metri dalle alberature che permarranno, evitando di lambire e danneggiare gli apparati radicali;
Al termine dei lavori le aree occupate dovranno essere ripristinate, provvedendo alla sistemazione del terreno, comprensiva di fresatura e risemina del tappeto erboso.

PRESCRIZIONI GENERALI DEGLI ELABORATI DI PROGETTO ESECUTIVO:
- Per l'esecuzione delle lavorazioni di cui al presente elaborato si richiamano integralmente tutte le prescrizioni generali di Capitolato Speciale d'Appalto parte prima e parte seconda.
- Ogni lavorazione dovrà corrispondere alle indicazioni del presente elaborato, alle specifica voce di composizione del relativo corpo d'opera descritta nell' elaborato EPU, alle prescrizioni del Capitolato Speciale d'Appalto ed in ogni caso alle norme di corretta esecuzione della categoria di lavorazione.
- E' specifico onere dell'appaltatore, in ogni fase di cantiere, la verifica di corrispondenza dei diversi elaborati strutturali impiantistici e ed architettonici con congruo anticipo rispetto alle relative lavorazioni. In caso di discrepanze tra diversi elaborati è fatto obbligo di consultare immediatamente la DL. In ogni caso prevale l'indicazione più conveniente per la Stazione Appaltante ad insindacabile giudizio della DL.
- In fase di tracciatura delle strutture e collocazione dei terminali degli impianti si tengano costantemente a confronto anche gli elaborati architettonici.
- Tutte le quote indicate sono da verificare in cantiere a cura dell'impresa. Tracciamenti e fili devono rimanere sempre visibili e verificabili dalla DL.
- N.B. Tutte le sigle indicate sui disegni fanno riferimento alle tavole di dettaglio, alle tavole di abaco o alle descrizioni delle lavorazioni di EPU.

committente
COMUNE DI PADOVA

oggetto
NUOVO PLESSO SCOLASTICO 'GIROTONDO' E DEMOLIZIONE DELL'ESISTENTE

luogo dei lavori
PADOVA
Via Alfredo Melli, 11

Documento firmato da: GALLO RENATO COMUNE DI PADOVA 11/10/2021

RUP
geom. Renato Gallo

CUP H93H19000910004
CODICE OPERA LLPP EOP 2020/073

progettisti
RTP: arch. Andrea Dondi Pinton (capogruppo)

STUDIO 5 INGEGNERIA ING. A. GASPARINI
9hstudio

collaboratori
-

progettazione generale
arch. Andrea Dondi Pinton
Via Settima Strada, 7 - 35129 - Padova
049 8766132 - andrea.dondi@9hstudio.it

ORDINE ARCHITETTI PROV. DI PADOVA ANDREA DONDI PINTON n° 1450

progettazione specialistica

Firmato digitalmente da: DONDI PINTON ANDREA
Motivo: RTP capogruppo
Data: 26/09/2021 09:09:30

PROGETTO ESECUTIVO

titolo
SCAVI E RINTERRI

EA.02

REV	DATA	MOTIVO	SCALA	Come indicato
00		Emissione	data prog.	08/2021
			tipo elaborato	OE
			cod. prog.	2018
			cod. elab.	2018OE3000EA.02
			disegnato	CF - DM
			revisionato	ADP
			data stampa	15/09/2021 09:39:11

note
A termini di legge il presente elaborato non è riproducibile senza il consenso scritto del Progettista in esigrafe.