




SCHEMA A BLOCCHI IMPIANTO AUTOMAZIONE LUCI, FRANGISOLE, FINESTRE E LUCERNARI MOTORIZZATI

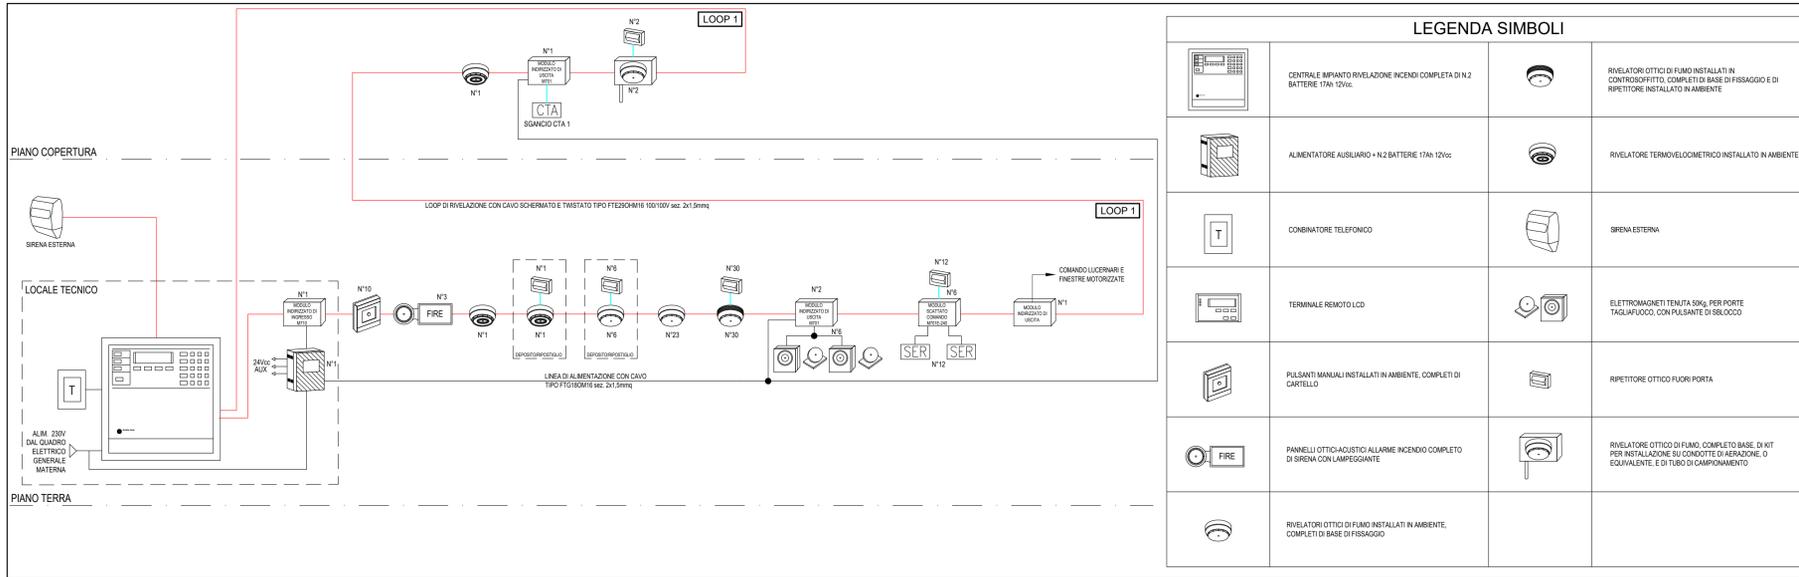

SCHEMA A BLOCCHI IMPIANTO RIVELAZIONE INCENDI

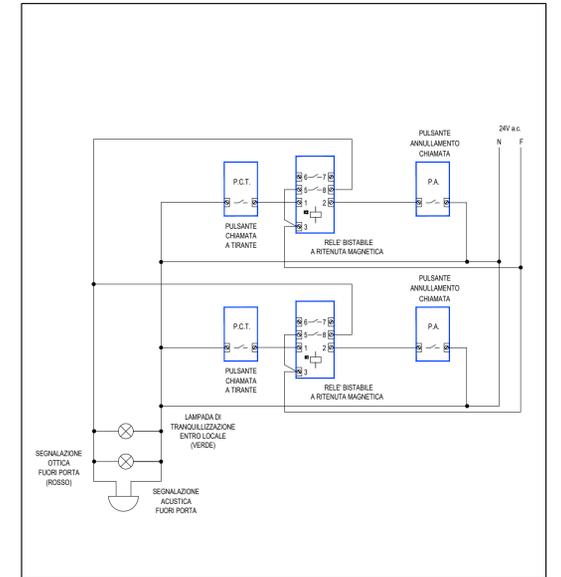


SCHEMA A BLOCCHI IMPIANTO DI CHIAMATA WC HC

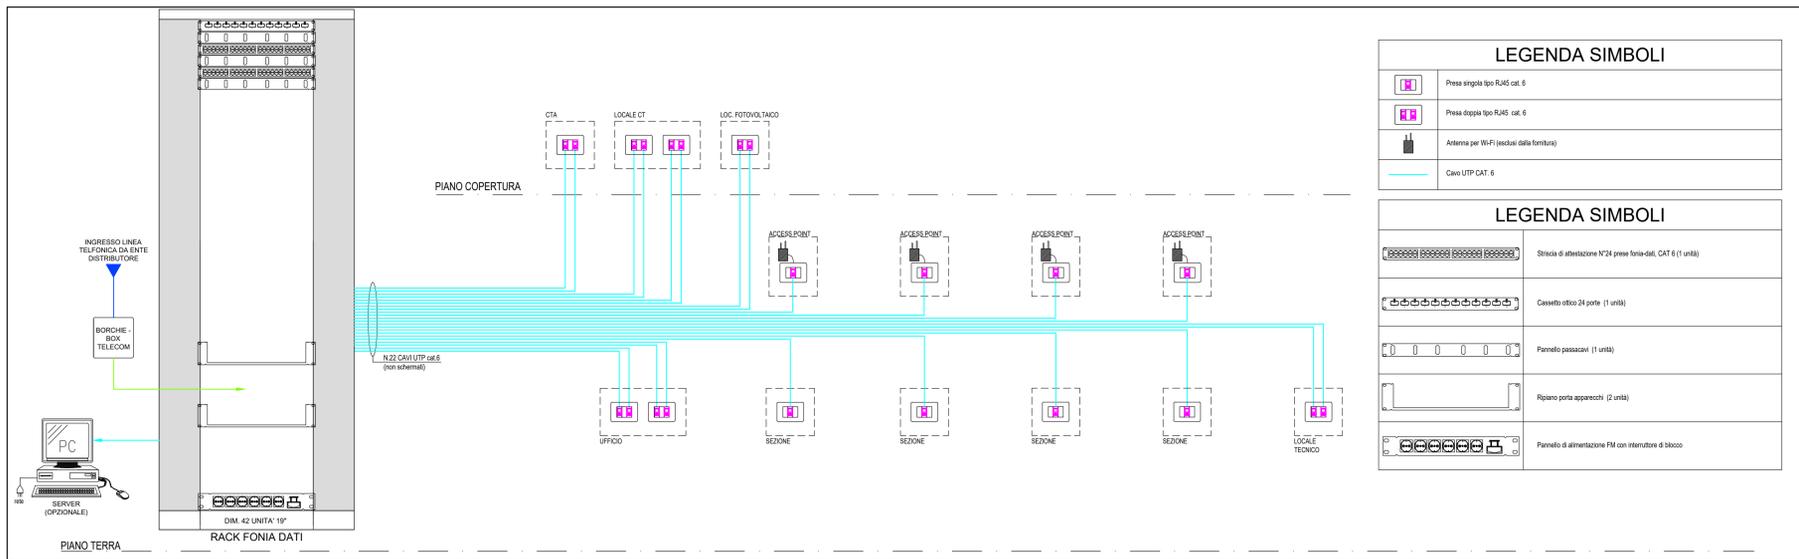

SCHEMA A BLOCCHI IMPIANTO FONIA-DATI

N.B.
LA DISPOSIZIONE DELLE APPARECCHIATURE E DELLE CONDUTTURE VA INTERPRETATA IN FUNZIONE DELLE LIMITAZIONI E DELLA PRECISIONE CHE LA RAPPRESENTAZIONE GRAFICA (SCHEMATICA E SIMBOLICA) CONSENTE.

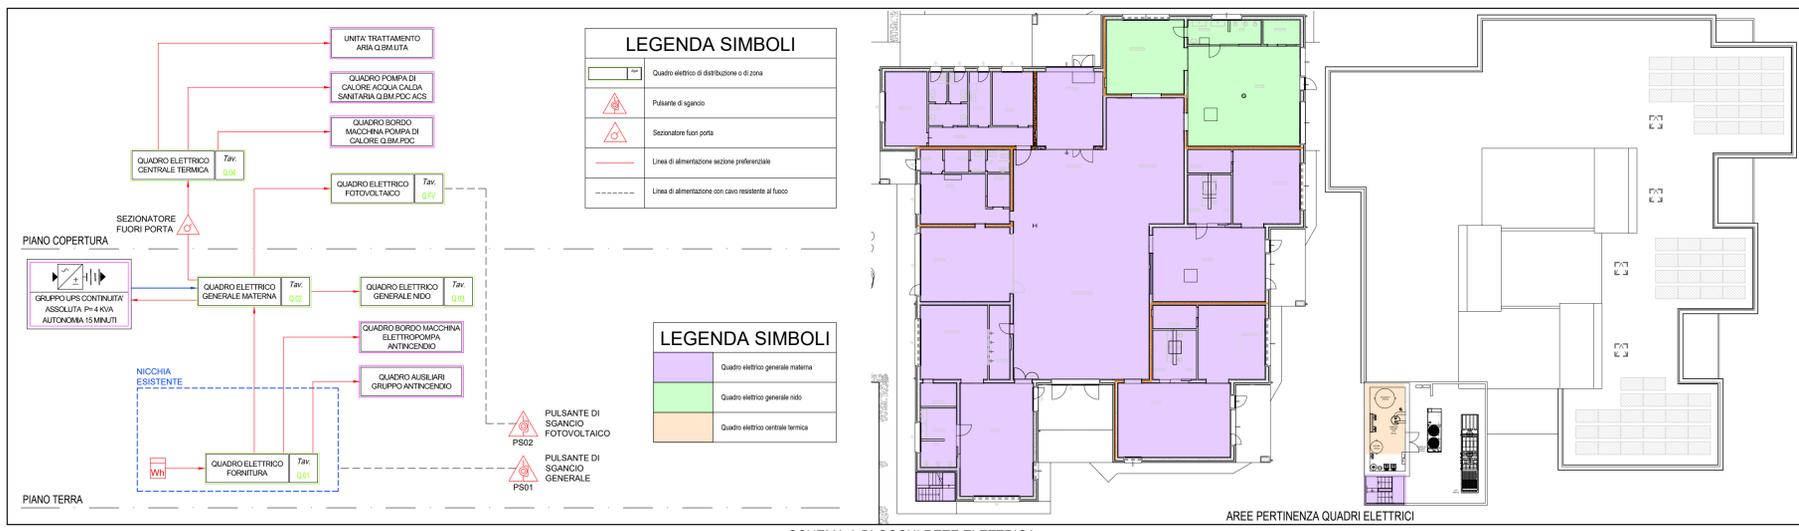

SCHEMA A BLOCCHI RETE ELETTRICA

COMUNE DI PADOVA

arch. Andrea Dondi Pinton

ing. Giovanni Curculacos

PROGETTO ESECUTIVO

IMPIANTI ELETTRICI E SPECIALI
SCHEMA A BLOCCHI

E.01

NOTE

A termini di legge il presente elaborato non è riproducibile senza il consenso scritto del Progettista o allegato.