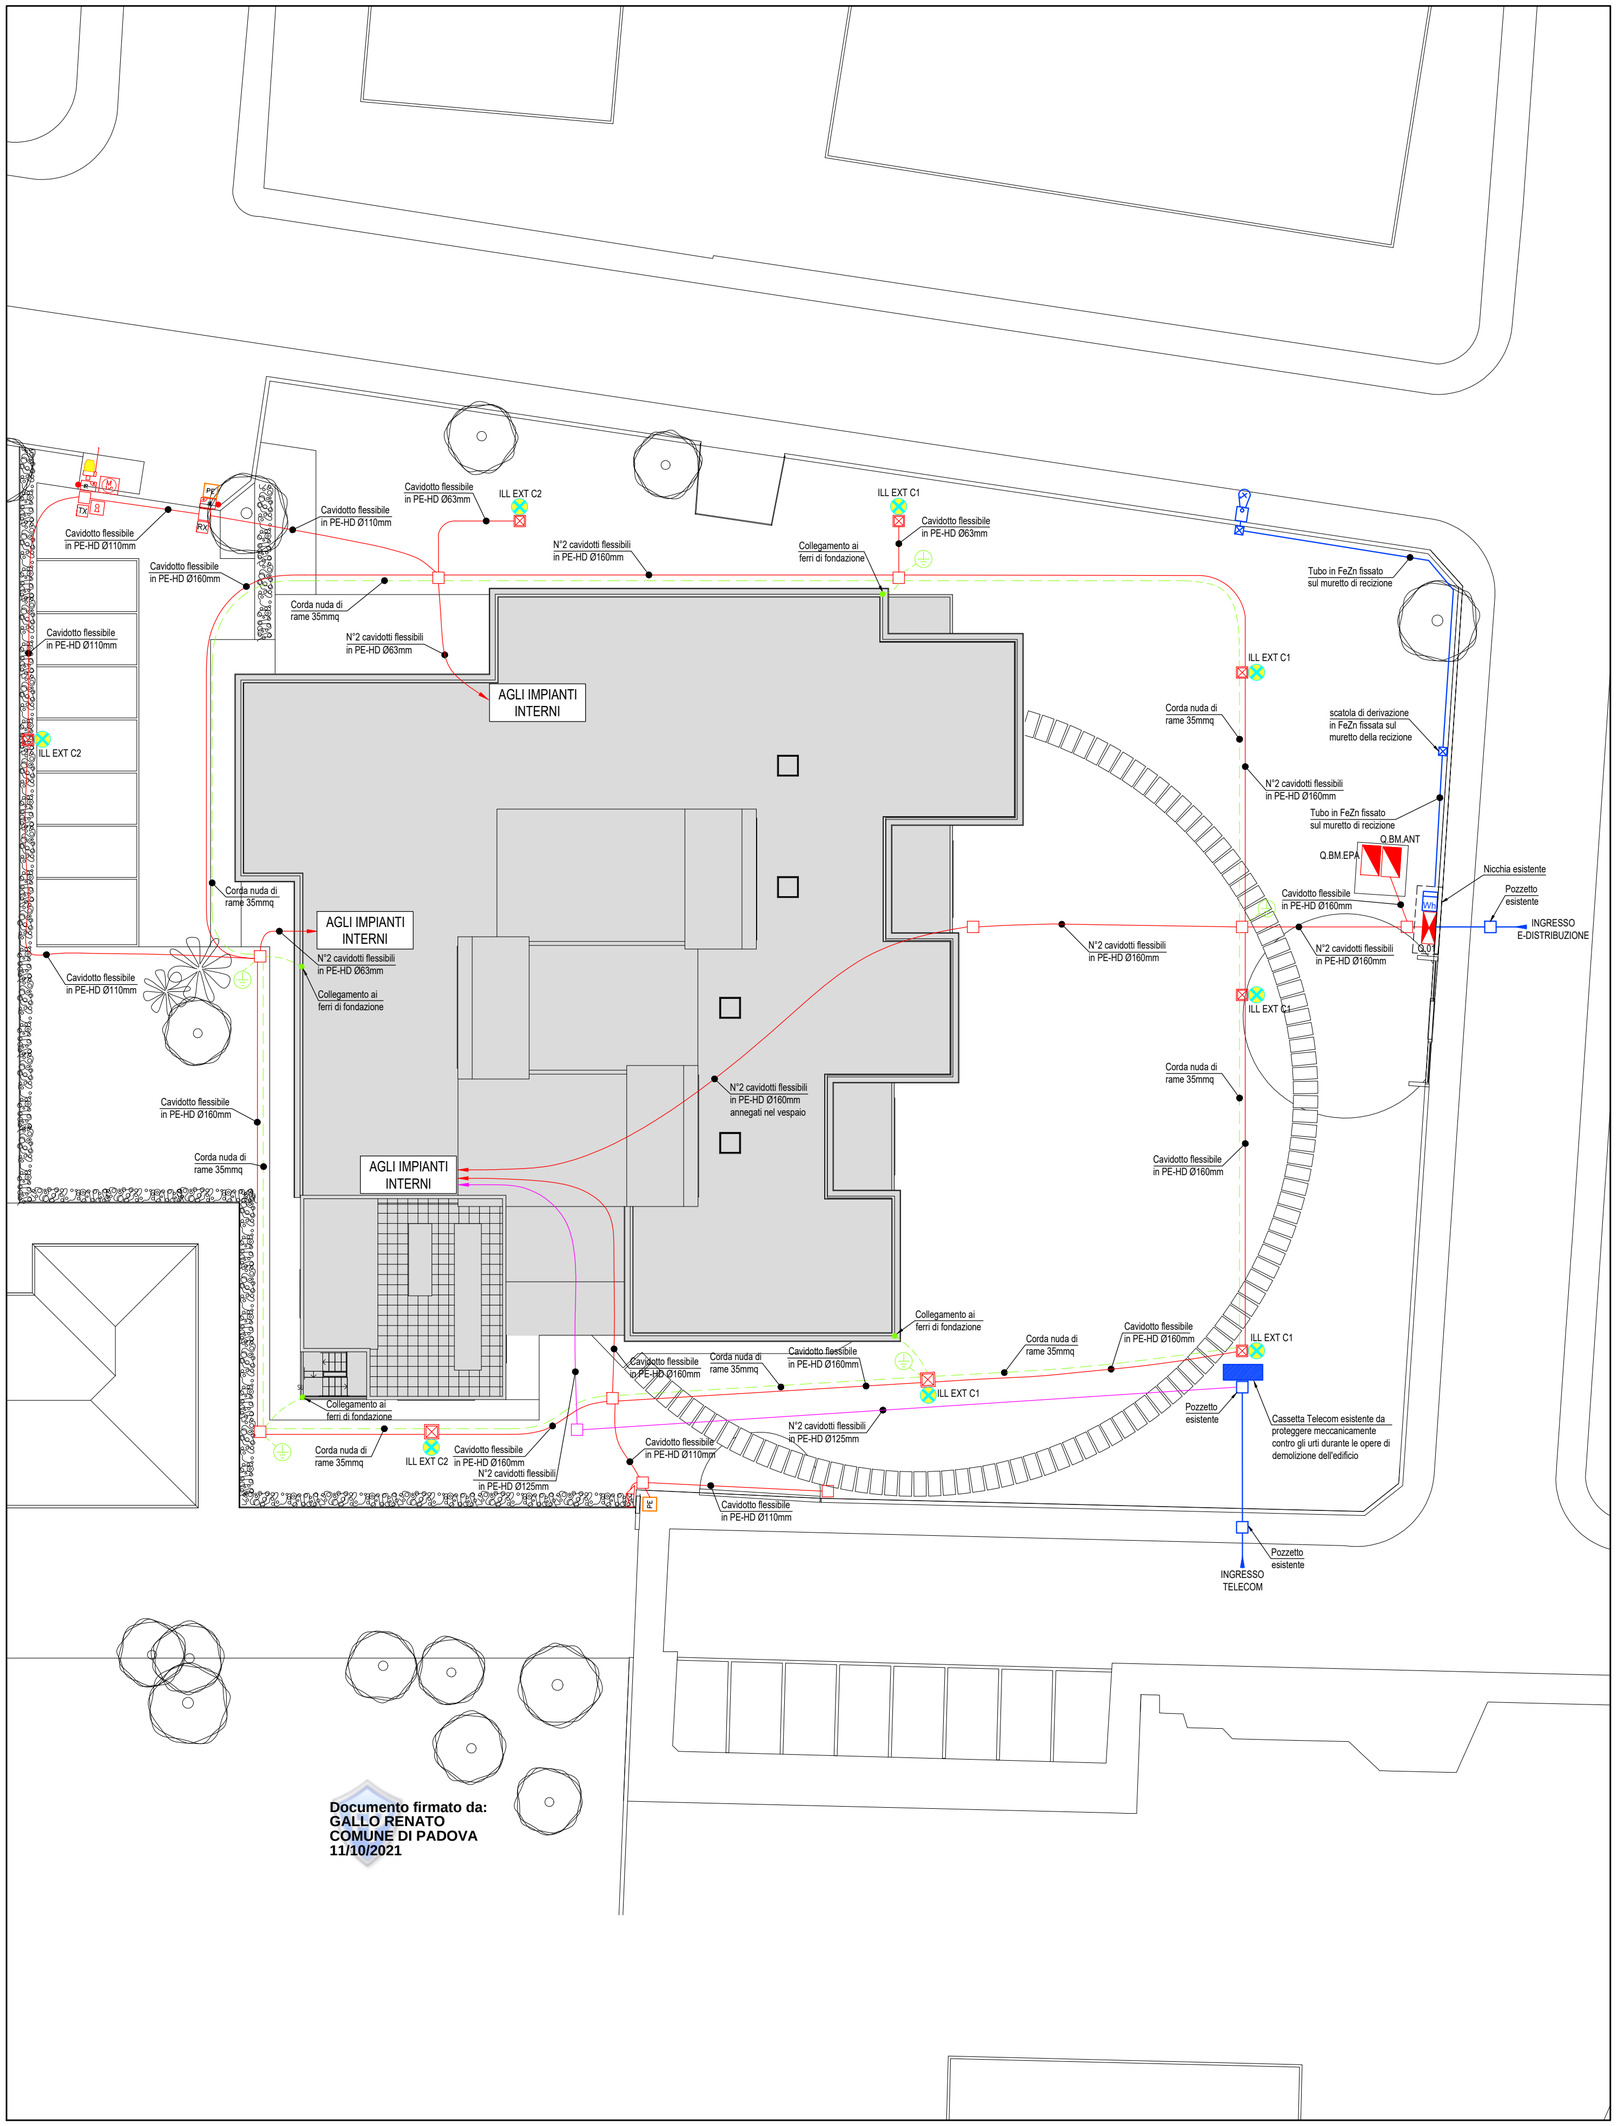

PLANIMETRIA ESTERNA - SCALA 1:200 -

Documento firmato da:
GALLO RENATO
COMUNE DI PADOVA
11/10/2021

LEGENDA SIMBOLI

Simbolo	Descrizione	Simbolo	Descrizione
	Apparecchio illuminante esistente per illuminazione pubblica	PE	Posto citofonico/videocitofonico da esterno
	Apparecchio illuminante tipo Arcluce serie Lunio cod. 0875021A, 3000k, o equivalente, con lampada a LED 80W, 7500lm, IP66, installato su palo Hft=3.5m, completo di alimentatore elettronico regolabile a bordo (flusso luminoso -30%) compreso di plinto di fondazione dim. (LxHxP) 50x50x60cm		Pozzetto in C.A. dim (LxHxP) 50x50x60cm, completo di chiusino in ghisa carrabile C250 per distribuzione linee energia
	Punto alimentazione elettroserratura		Pozzetto in C.A. dim (LxHxP) 50x50x60cm, completo di chiusino in ghisa carrabile C250 per distribuzione linee Telecom e fibra ottica
	Quadro elettrico		Pozzetto in C.A. dim (LxHxP) 30x30x30cm, completo di chiusino in ghisa carrabile C250 per distribuzione linee energia
Wh	Contatore Enel		Scatola di derivazione in FeZn esistente fissata sul muretto della recinzione per distribuzione linee energia
IR	Fotocellula di sicurezza su colonnina cancello motorizzato		Dispersore di profondità impianto di terra L=2000mm, installato entro pozzetto in c.a.
IR	Fotocellula di sicurezza su colonnina cancello motorizzato		Collegamento impianto di terra ai ferri di fondazione con tondo in FeZn Ø 10mm
TX	Fotocellula di sicurezza ad incasso cancello motorizzato		Cavidotto in PE-HD per linee di bassa tensione (dimensioni indicate in pianta)
RX	Fotocellula di sicurezza ad incasso cancello motorizzato		Cavidotto in PE-HD per linee Telecom e fibra ottica (dimensioni indicate in pianta)
	Chiave per comando cancello motorizzato/serranda motorizzata		Corda nuda di rame Ø35mmq
	Lampeggiante di movimento con antenna per radiocomando cancello motorizzato		Tubo o cavidotto esistente
M	Motorizzazione cancello completo di centralina di comando		Quadro elettrico bordo macchina

N.B.

LA DISPOSIZIONE DELLE APPARECCHIATURE E DELLE CONDUTTURE VA INTERPRETATA IN FUNZIONE DELLE LIMITAZIONI E DELLA PRECISIONE CHE LA RAPPRESENTAZIONE GRAFICA (SCHEMATICA E SIMBOLICA) CONSENTE.

N.B.

PREVEDERE IL COLLEGAMENTO AI FERRI DI FONDAZIONE E ALLA RETE MAGLIATA ALL'IMPIANTO DI TERRA COME RIPORTATO NELLA TAVOLA PARTICOLARI COSTRUTTIVI E06

N.B.

TUTTE LE APPARECCHIATURE DI COLORE BLU SONO DA CONSIDERARSI ESISTENTI

Firmato digitalmente da: DONDI PINTON ANDREA
Motivo: RTP capogruppo
Data: 29/09/2021 09:36:25

Firmato digitalmente da
Giovanni Curculacos
CN = Curculacos Giovanni
SerialNumber = TINIT-CRCGNN60R28Z115T
C = IT

committente
COMUNE DI PADOVA

oggetto
NUOVO PLESSO SCOLASTICO 'GIROTONDO' E DEMOLIZIONE DELL'ESISTENTE

luogo dei lavori
PADOVA
Via Alfredo Melli, 11

RUP
geom. Renato Gallo

CUP H93H19000910004
CODICE OPERA LLPP EDP 2020/073

progettisti
RTP: arch. Andrea Dondi Pinton (capogruppo)

STUDIO 5 INGEGNERIA
ING. A. GASPARINI
9hstudio dalla canevari andrea dondi pinton architetti
via settima strada 7 - 35129 padova - tel 049.8766132 fax 049.8776994
e-mail dalla.canevari@9hstudio.it andrea.dondi@9hstudio.it

collaboratori
LM - GG - DZ - FB

progettazione generale
arch. Andrea Dondi Pinton
Via Settima Strada, 7 - 35129 - Padova
049.8766132 - andrea.dondi@9hstudio.it

progettazione specialistica
ing. Giovanni Curculacos
Via Friuli Venezia Giulia, 8 - 30030- Pianiga (VE)
0415101542 - info@tfeingegneria.it

PROGETTO ESECUTIVO

titolo
IMPIANTI ELETTRICI E SPECIALI
PLANIMETRIA ESTERNA

E.02

REV	DATA	MOTIVO
00	09/2021	Prima emissione

data prog.	08/2021
tipo elaborato	03E
cod. prog.	2018
cod. elab.	2018036E02E.02
disegnato	MS + DF
revisionato	GC
data stampa	

note
A termini di legge il presente elaborato non è riproducibile senza il consenso scritto del Progettista in epigrafe.