




COMUNE DI PADOVA

Settore Lavori Pubblici


PROGETTO ESECUTIVO  
RISTRUTTURAZIONE EDIFICI  
COMUNALI PRESSO EX FORO BOARIO

Importo Complessivo €. 1.300.000,00

N° Progetto EDP 2021/089	CUP:H97H21000700004	Elaborato  <b>INQUADRAMENTO GENERALE</b>	<b>A1</b>
Nome file			
Data Giugno 2022	LLPP EDP 2021/089		
Progettisti	Rup	Capo Settore	
Ing. Loris Andrea Ragona Arch. Roberto Daniele Geom. Paolo Lolo Ing. Simone Sarto P.I. Fabio Friso Ing. Stefano Pavan	Arch. Diego Giacon	Ing. Matteo Banfi	

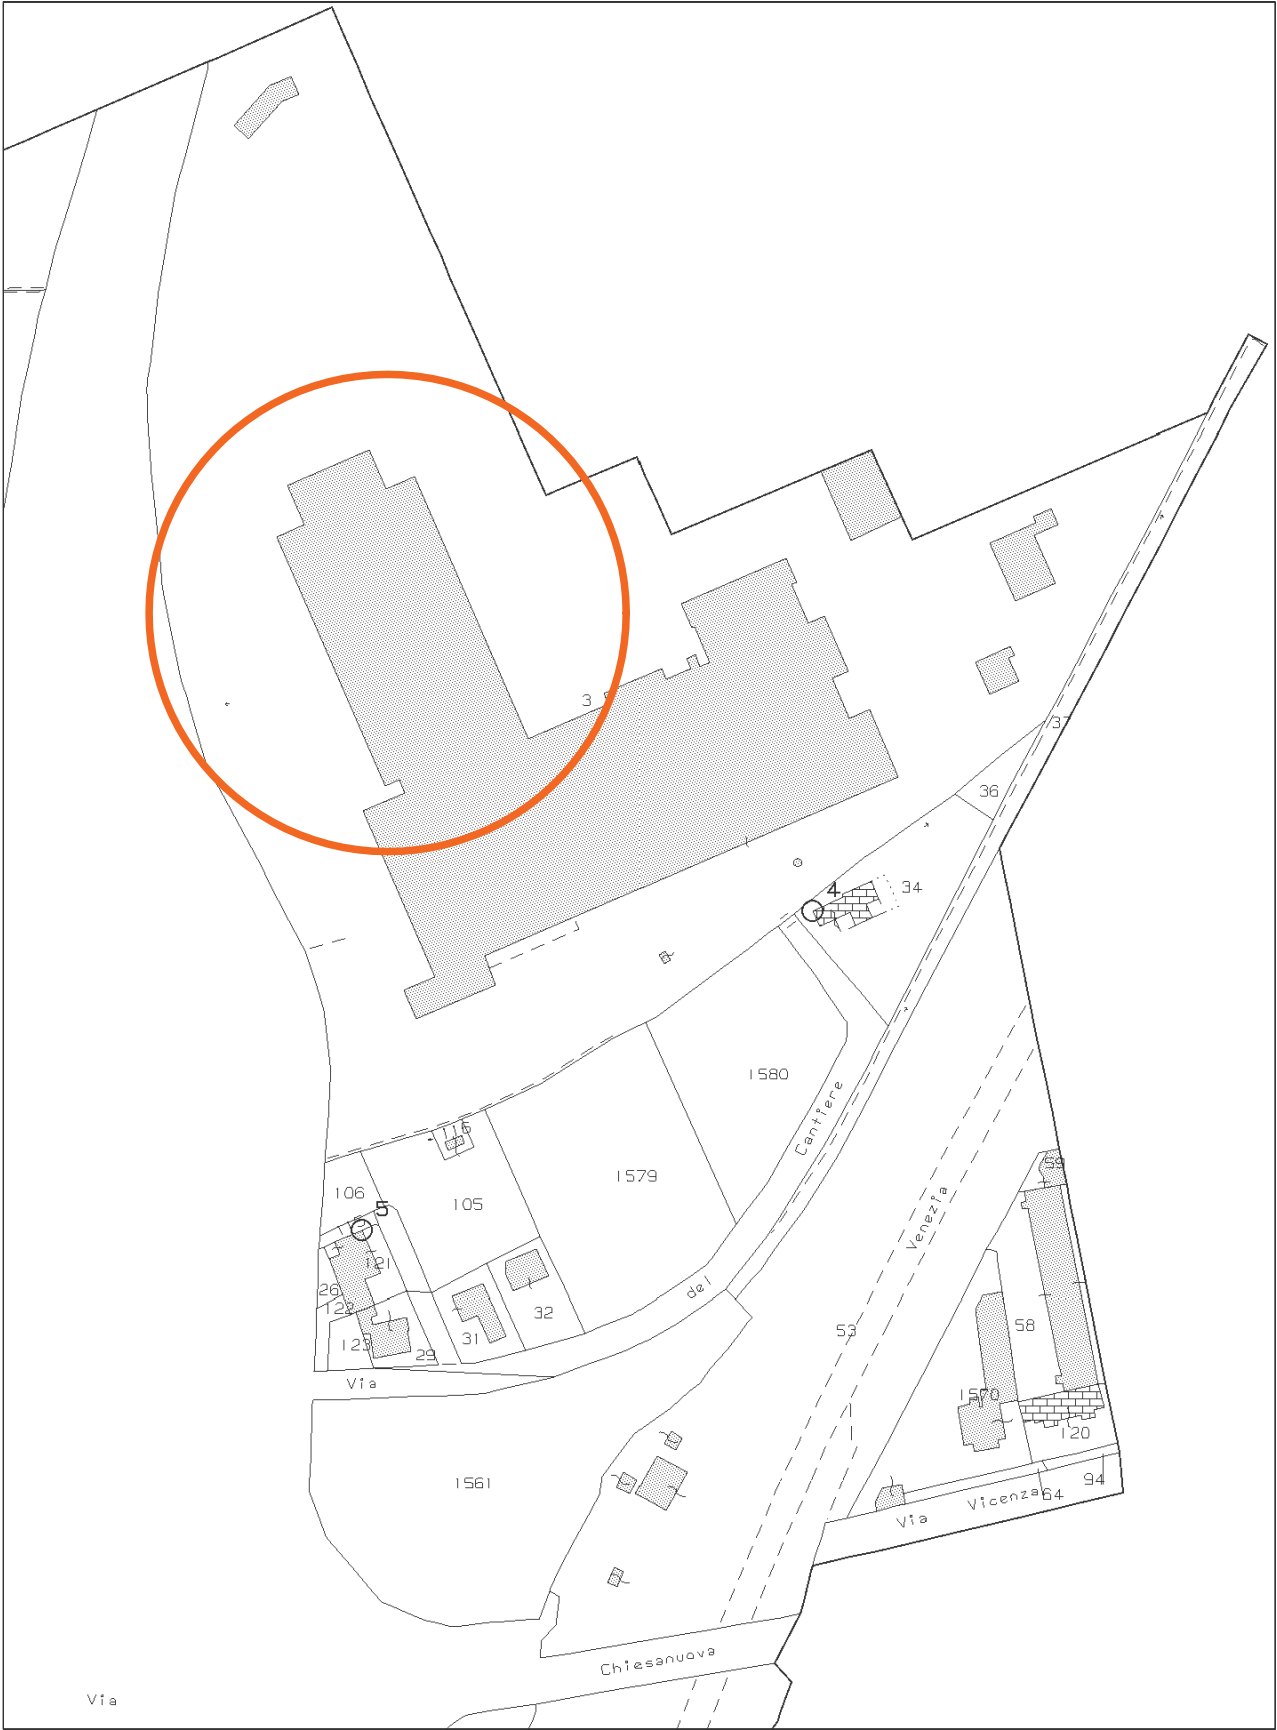

ESTRATTO CATASTALE - NCT Fg. 83 Map. 3  
scala 1:2000

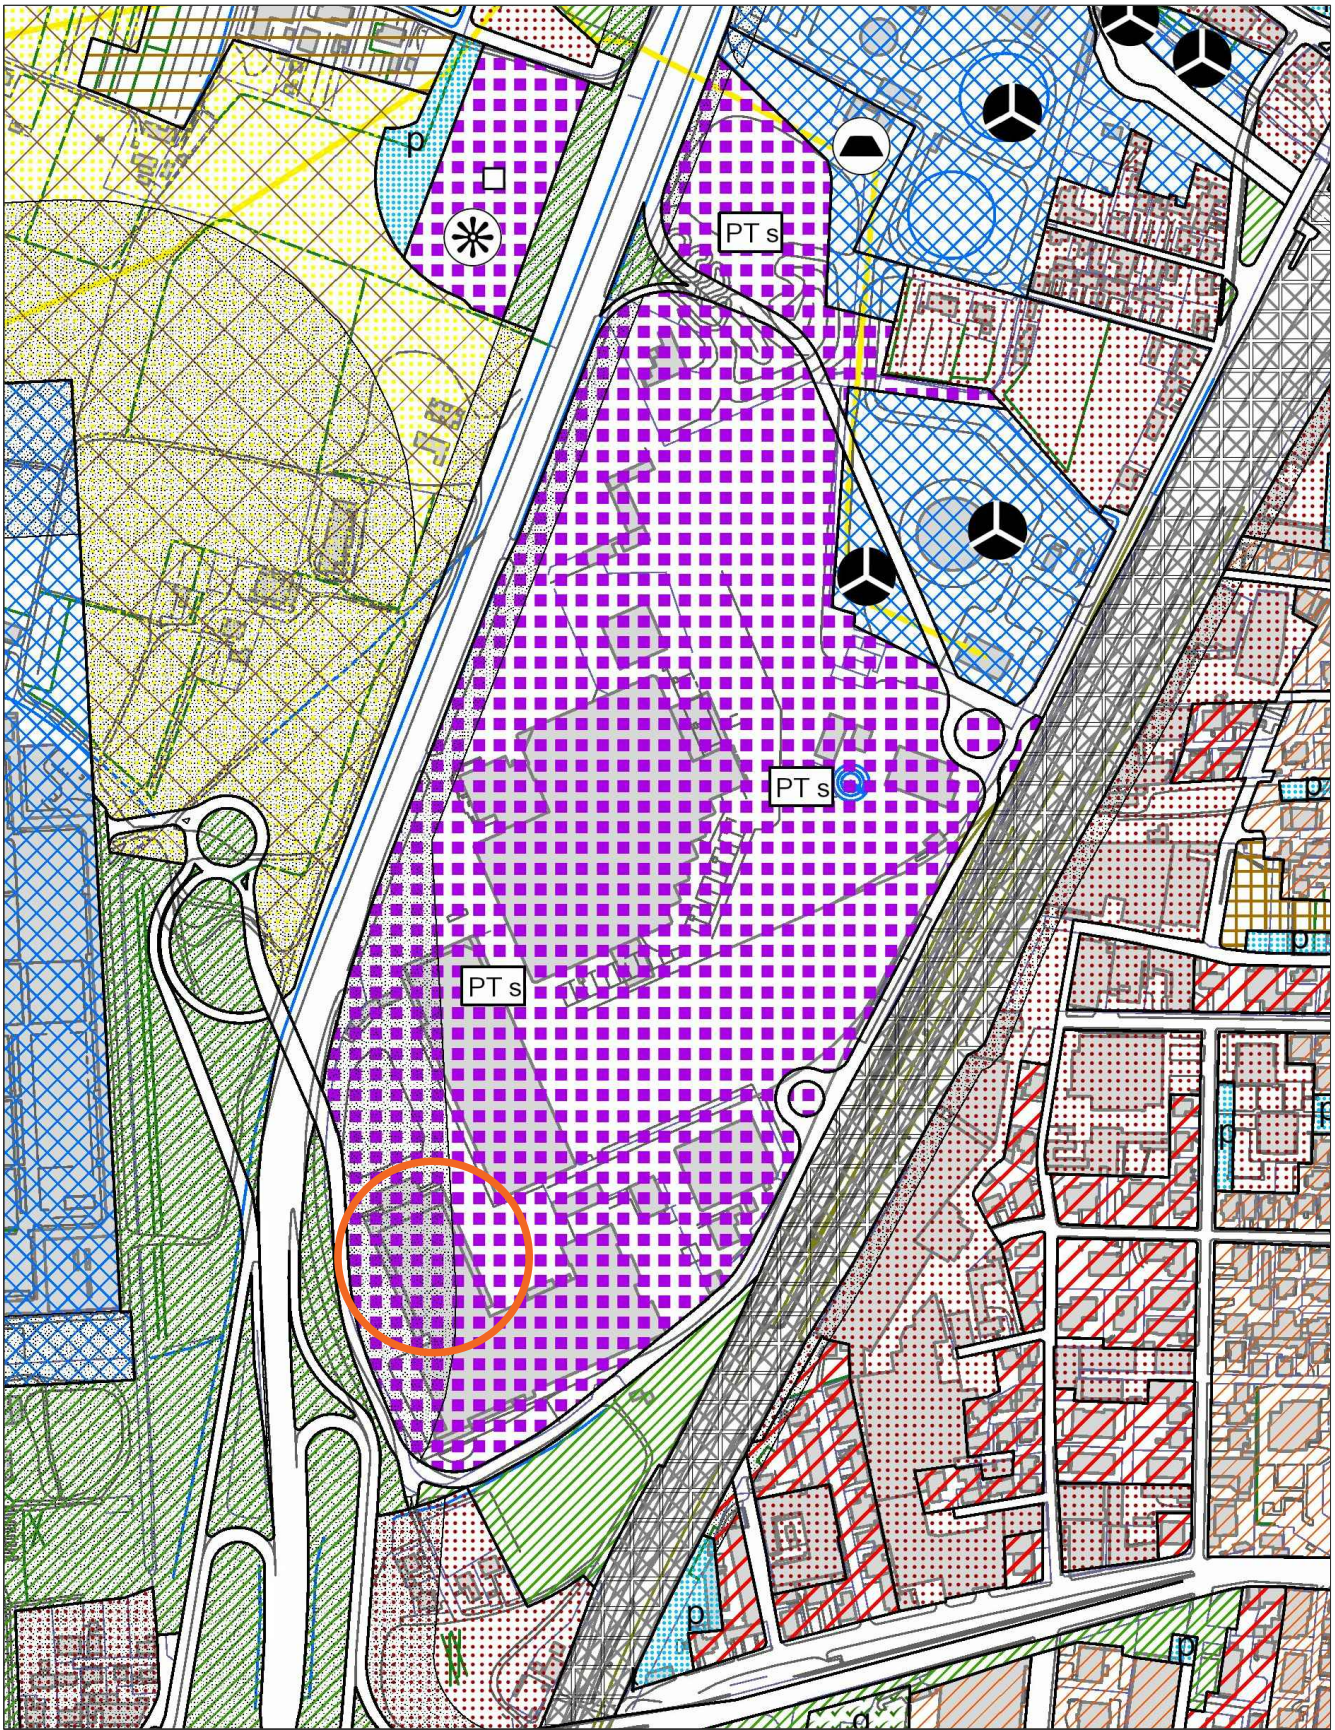

ESTRATTO P.I. COMUNE DI PADOVA  
scala 1:5000



ESTRATTO ORTOFOTO