PROSPETTO OVEST

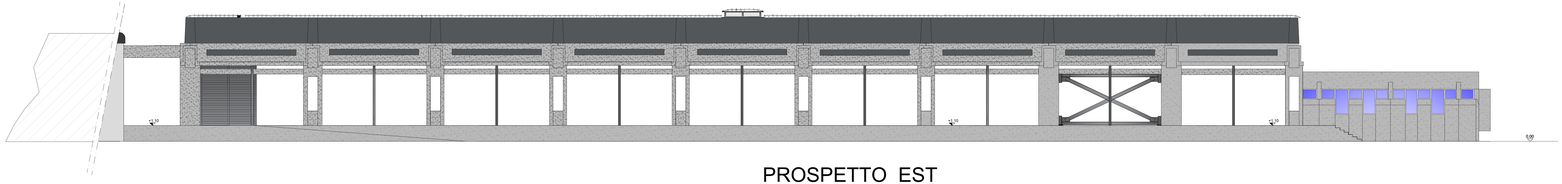

PROSPETTO EST

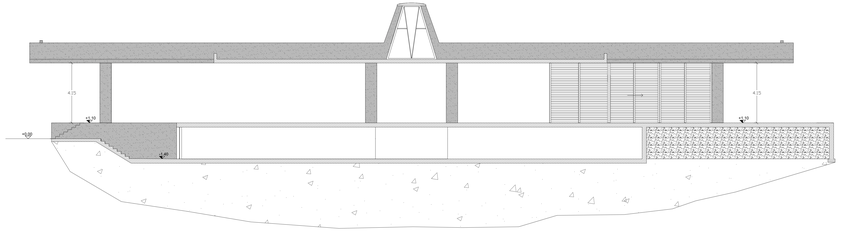

PROSPETTO SUD

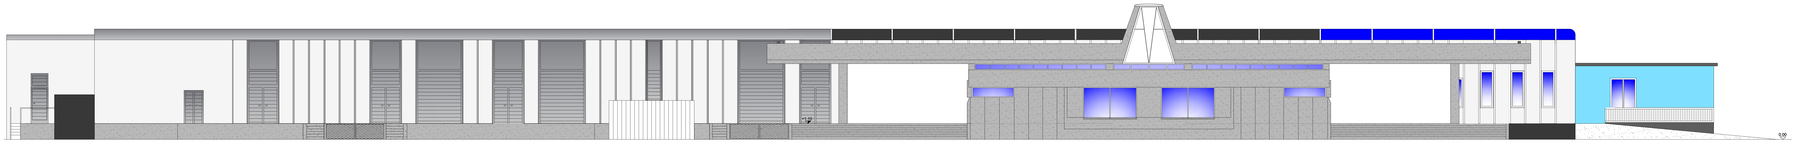

PROSPETTO NORD

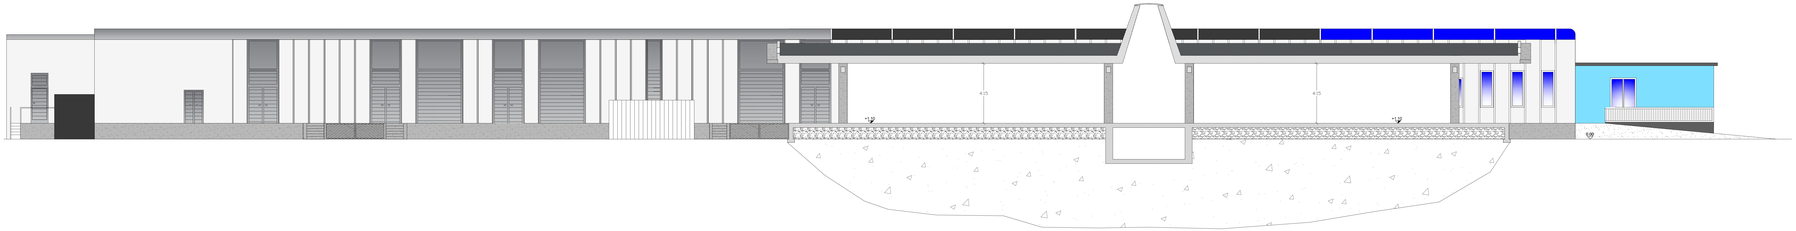

SEZ. B-B'

COMUNE DI PADOVA

Settore Lavori Pubblici

PROGETTO ESECUTIVO

RISTRUTTURAZIONE EDIFICI COMUNALI PRESSO EX FORO BOARIO

Importo Complessivo €. 1.300.000,00

N° Progetto **EDP 2021/009** Nome file Data **Giugno 2022**	CUP:H97H21000700004 LLPP **EDP 2021/009**	Elaborato **A6** **EDIFICIO A** **PROSPETTI E SEZIONI** **STATO DI FATTO** **Scala 1:100**
Progettisti	Rup	Capo Settore
Ing. Loris Andrea Ragona Arch. Roberto Danielo Geom. Paolo Lolio Ing. Simone Sarto P.I. Fabio Frisso Ing. Stefano Pavan	Arch. Diego Giacon FIRMA DIGITALE DA ACTON DIGITAL CERTIFICATO RILASCIATO DA ACTON DIGITAL OBETTO ESTESO: CN=IT,O= DATA: 01/12/2021 15:07:28	Ing. Matteo Basili