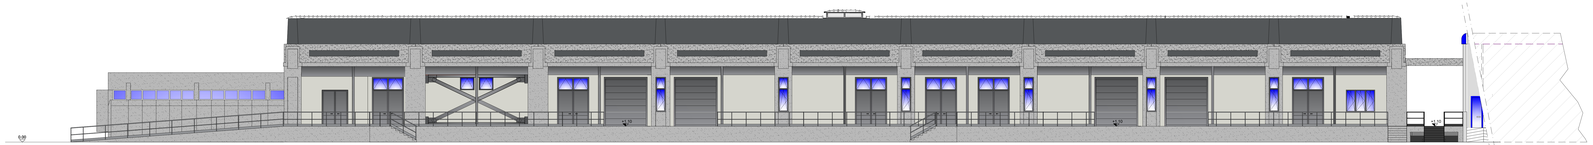

PROSPETTO OVEST

PROSPETTO EST

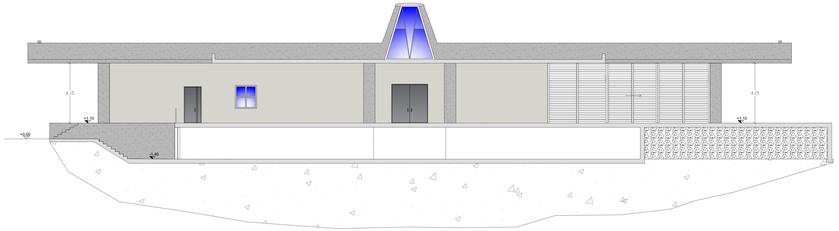

PROSPETTO SUD

PROSPETTO NORD

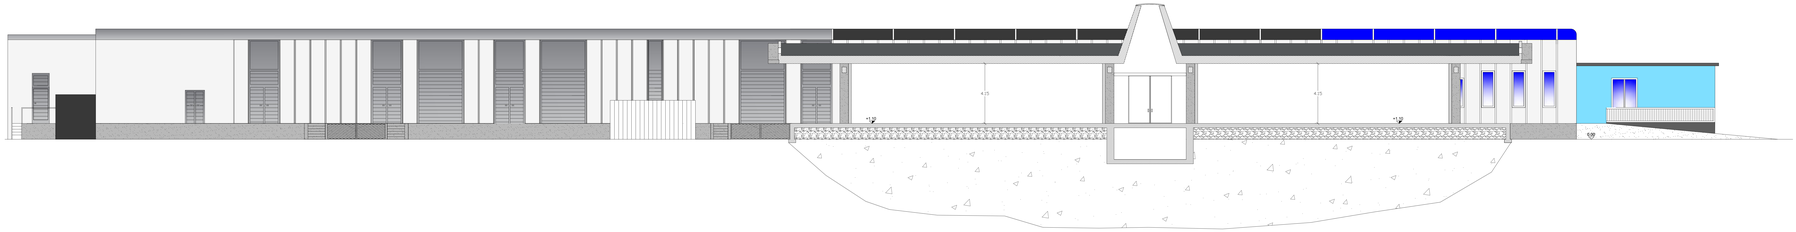

SEZ. B-B'

COMUNE DI PADOVA

Settore Lavori Pubblici

PROGETTO ESECUTIVO

RISTRUTTURAZIONE EDIFICI COMUNALI PRESSO EX FORO BOARIO

Importo Complessivo €. 1.300.000,00

N° Progetto **EDP 2021/009** Nome file Data **Giugno 2022**	CUP:H97H21000700004 LLPP **EDP 2021/009**	Elaborato **A7** **EDIFICIO A** **PROSPETTI E SEZIONI** **STATO DI PROGETTO** **scala 1:100**
Progettisti	Rup	Capo Settore
Ing. Loris Andrea Ragona Arch. Roberto Danielo Geom. Paolo Lolio Ing. Simone Sarto P.I. Fabio Friso Ing. Stefano Pavan	Arch. Diego Giacon Firmato digitalmente da/Signed by DIGIACON DIEGO Data/Date: giovedì 23 giugno 2022 12:00:00 Emesso da/Issued by: ARUBA PEC S.P.A. NG CA 3	Ing. Matteo Basili