




PIANTA STATO DI FATTO - SCALA 1:100

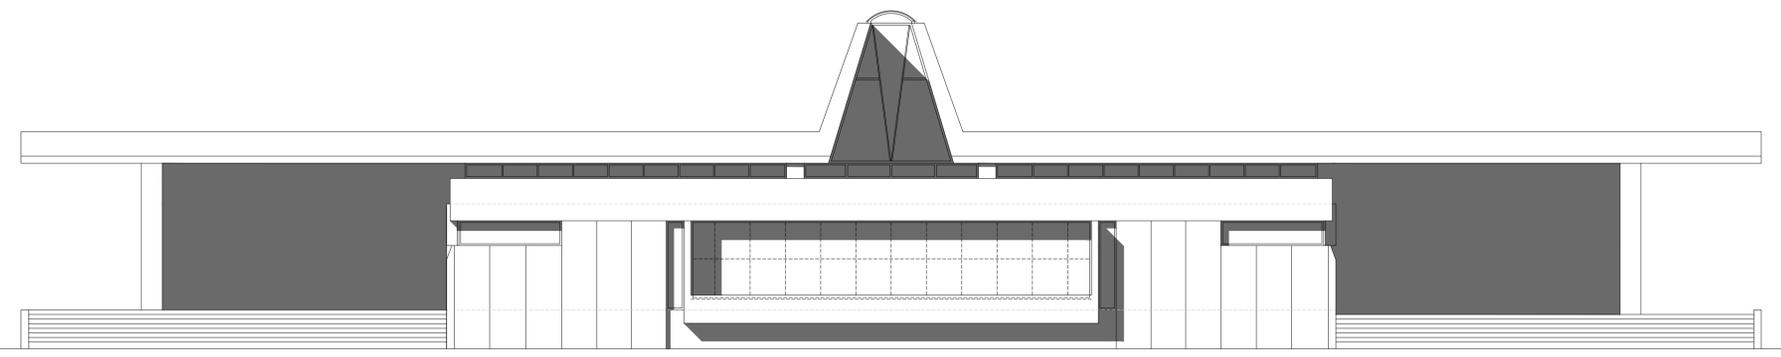


PROSPETTO NORD STATO DI FATTO - SCALA 1:100

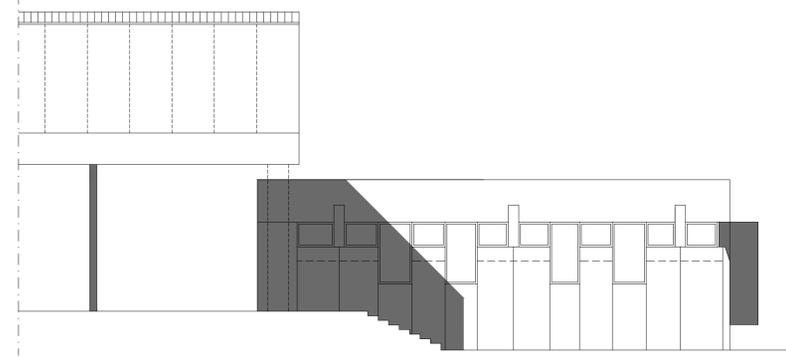

PROSPETTO EST STATO DI FATTO - SCALA 1:100

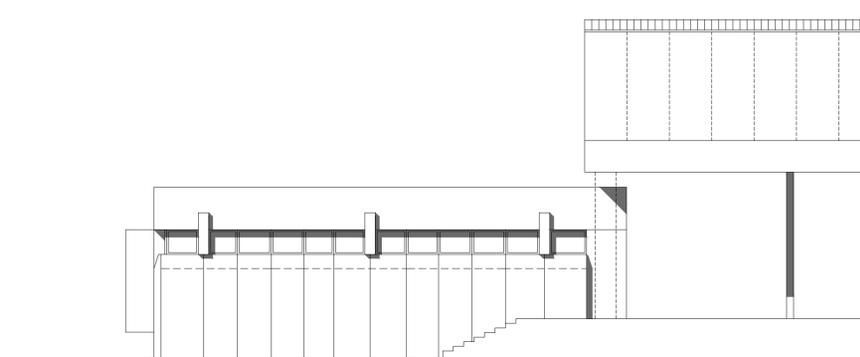

PROSPETTO OVEST STATO DI FATTO - SCALA 1:100

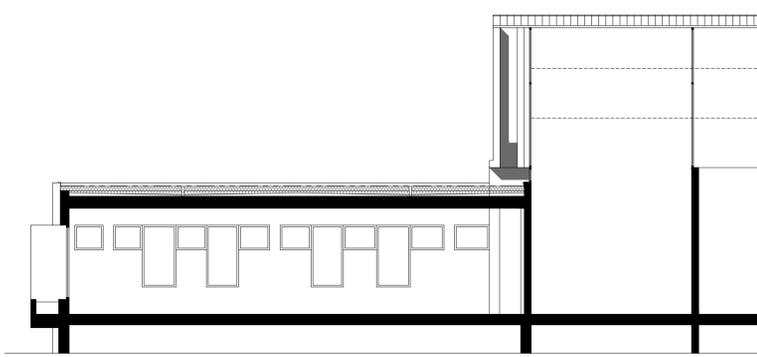

SEZIONE A-A STATO DI FATTO - SCALA 1:100



**COMUNE DI PADOVA**

Settore Lavori Pubblici

ELENCO ANNUALE 2021

**PROGETTO ESECUTIVO**  
RISTRUTTURAZIONE EDIFICI  
COMUNALI PRESSO EX FORO BOARIO

IMPORTO COMPLESSIVO: € 1.300.000,00

N° Progetto EDP 2021/089 Nome file Data Settembre 2022	CUP:H97H21000700004 LLPP EDP 2021/089	Elaborato <b>18_A11</b> Edificio B - Pianta, prospetti sezioni_ Stato di fatto
Progettisti Ing. Loris Andrea Ragona Arch. Roberto Daniele Geom. Paolo Lolo Ing. Simone Sarto P.I. Fabio Friso Ing. Stefano Pavan	Rup Arch. Diego Giacon	Capo Settore Ing. Matteo Banfi