




PIANTA PIANO TERRA

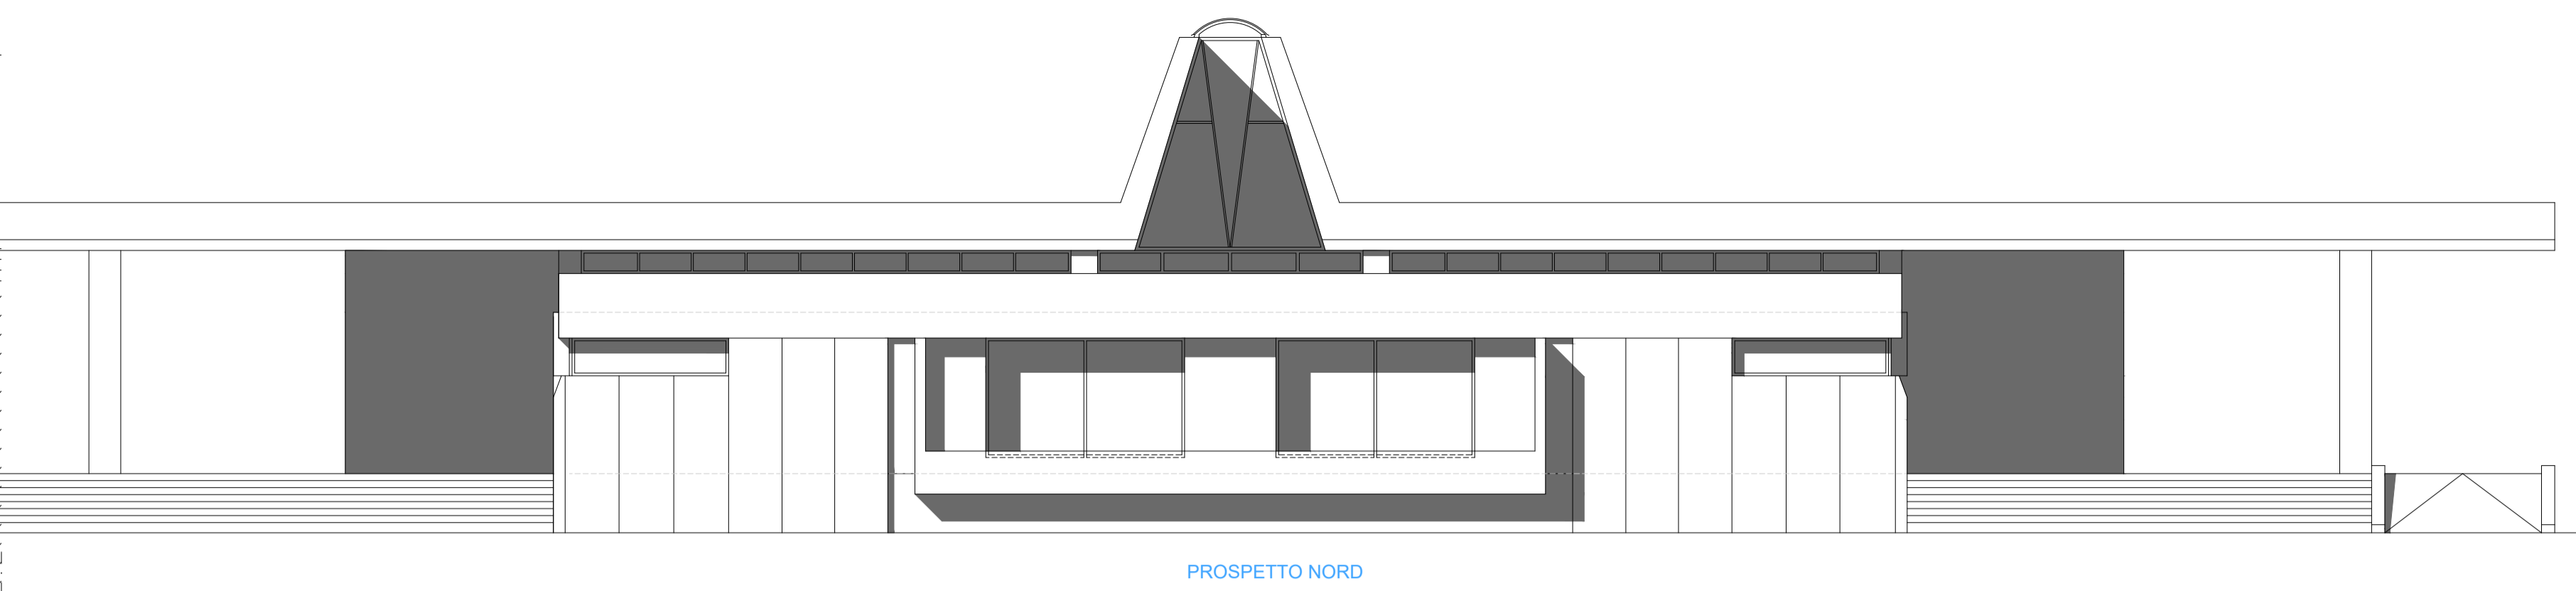


PROSPETTO NORD

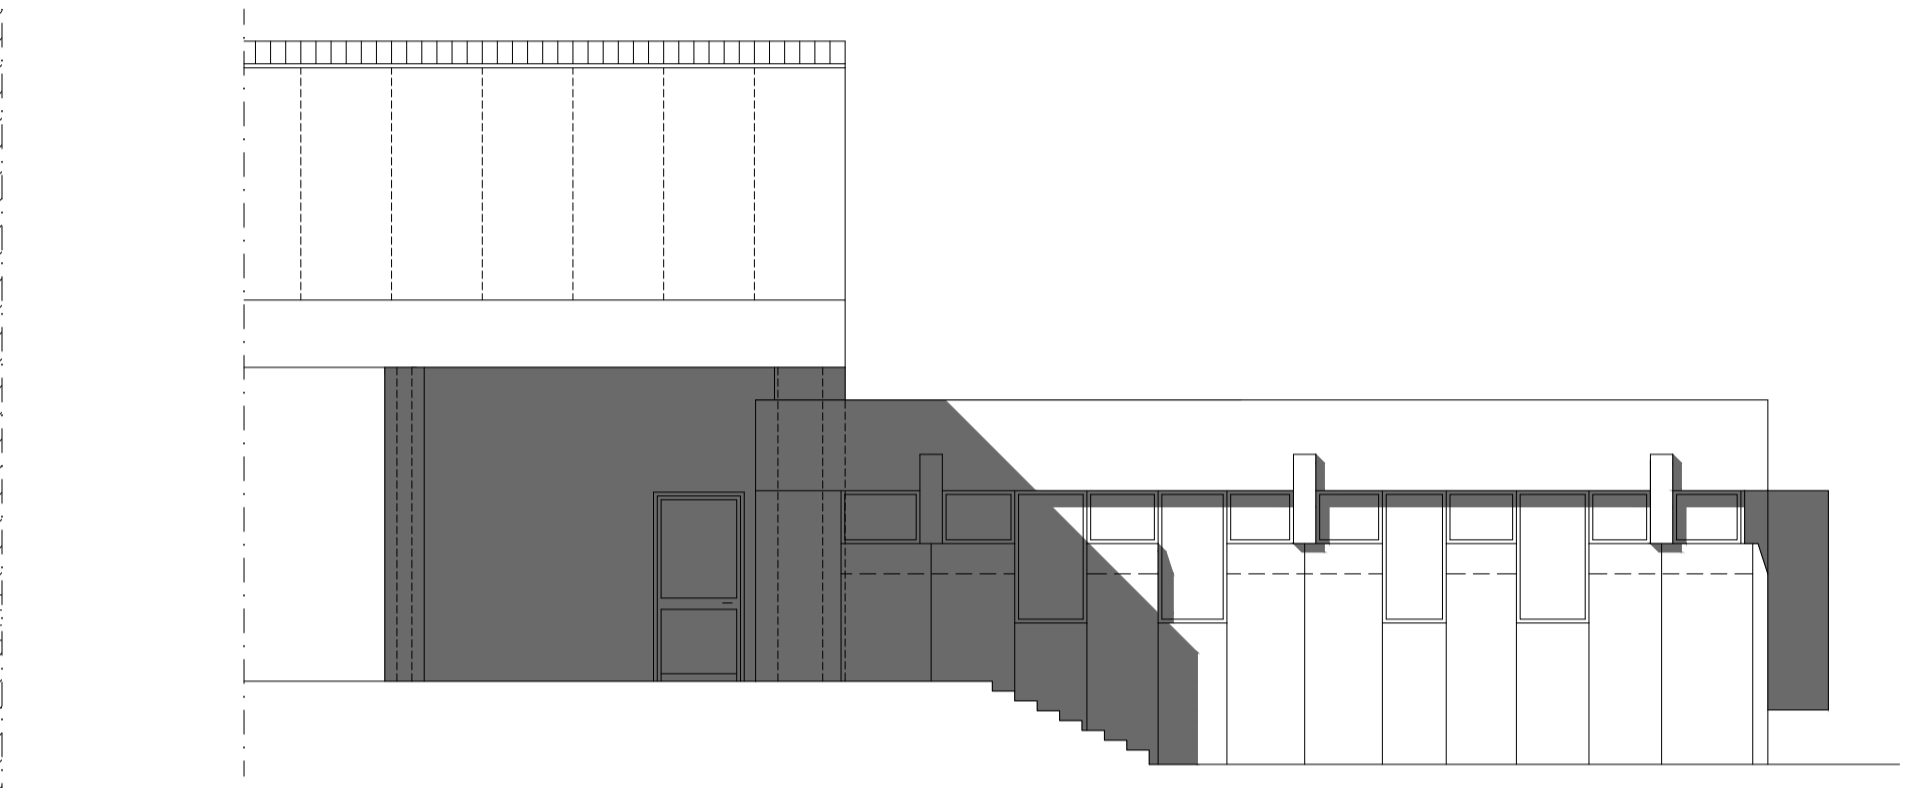

PROSPETTO EST

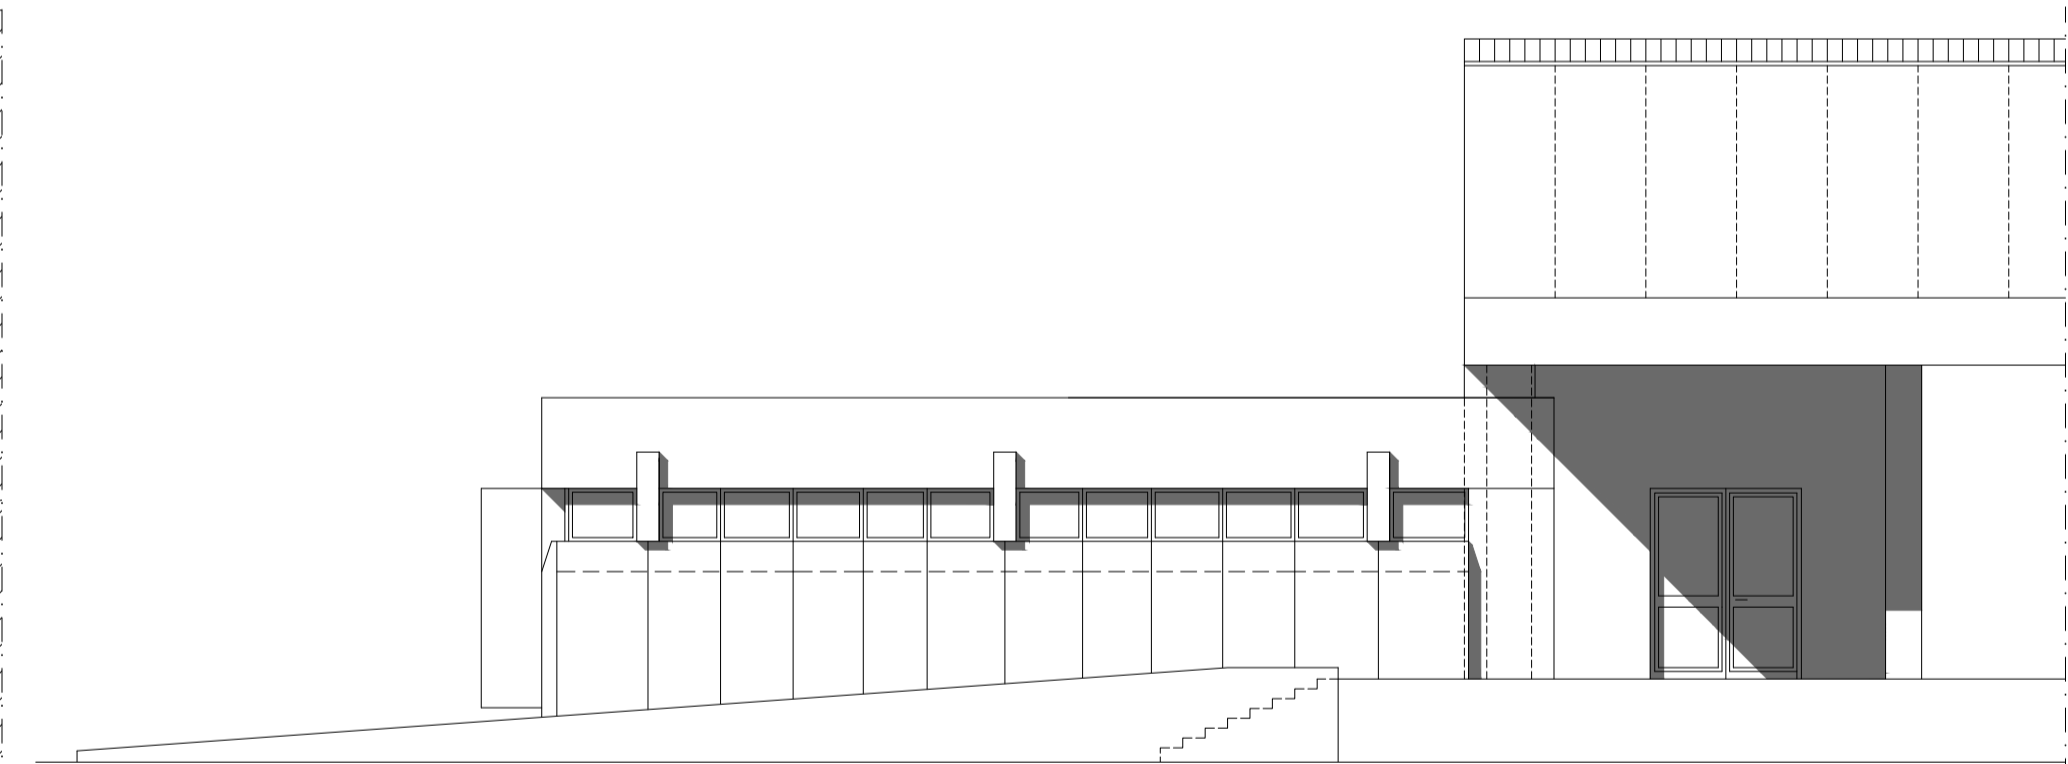

PROSPETTO OVEST

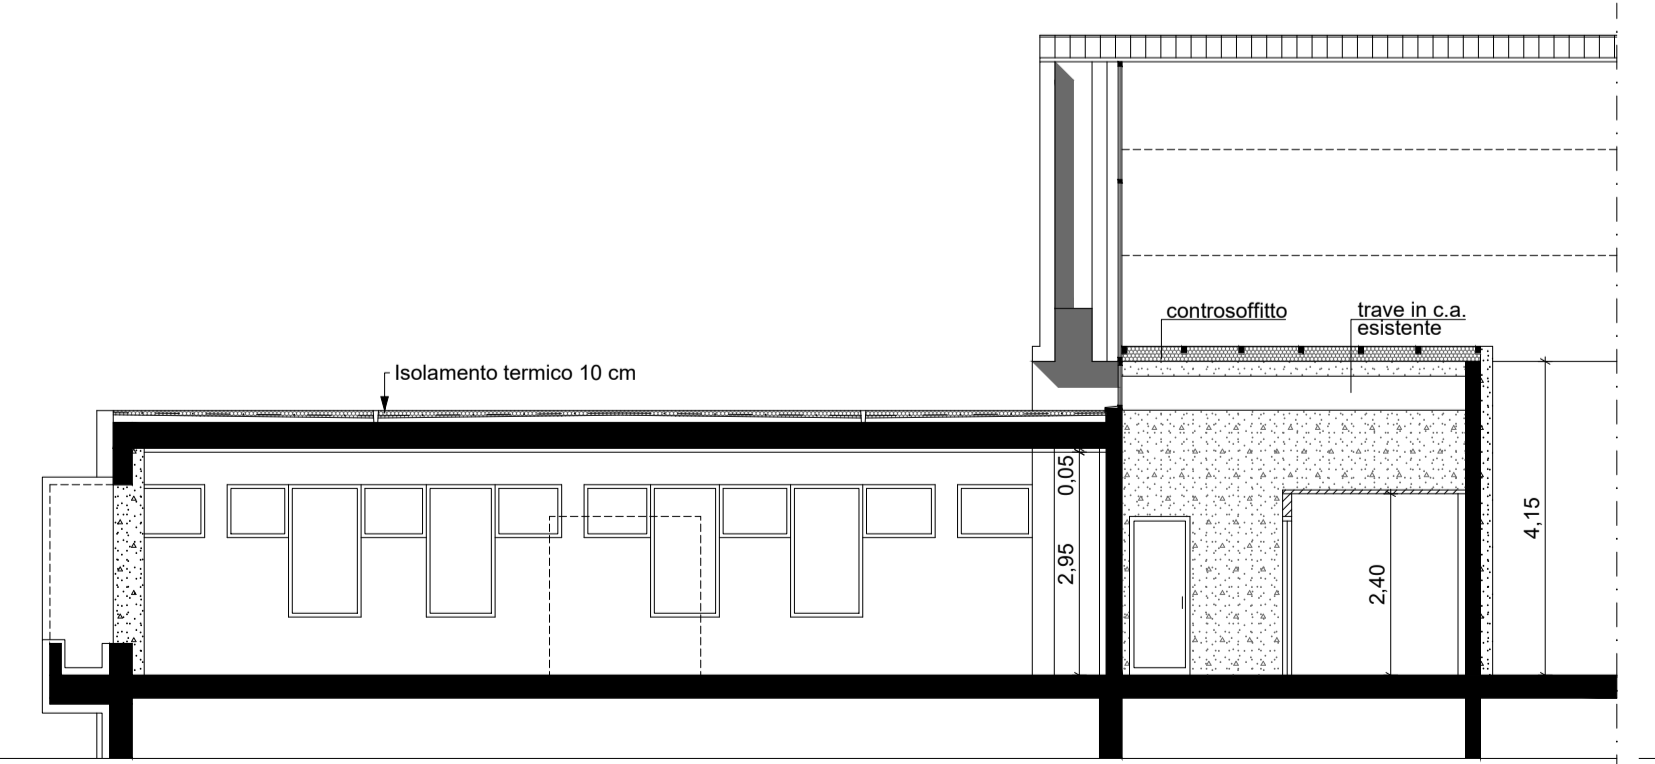

SEZIONE A-A



COMUNE DI PADOVA

Settore Lavori Pubblici

ELENCO ANNUALE 2021

PROGETTO ESECUTIVO
RISTRUTTURAZIONE EDIFICI
COMUNALI PRESSO EX FORO BOARIO

IMPORTO COMPLESSIVO: € 1.300.000,00

N° Progetto EDP 2021/089	CUP: H97H21000700004	Elaborato 19_A12
Nome file	LLPP EDP 2021/089	Edificio B - Pianta, prospetti sezioni Stato di progetto esecutivo
Data Settembre 2022	Progettisti Ing. Loris Andrea Ragona Arch. Roberto Daniele Geom. Paolo Lolo Ing. Simone Sarto P.I. Fabio Friso Ing. Stefano Pavan	Rup Arch. Diego Giacon
		Capo Settore Ing. Matteo Banfi