



PIANTA STATO DI PROGETTO - SCALA 1:100


■ COSTRUZIONI
■ DEMOLIZIONI

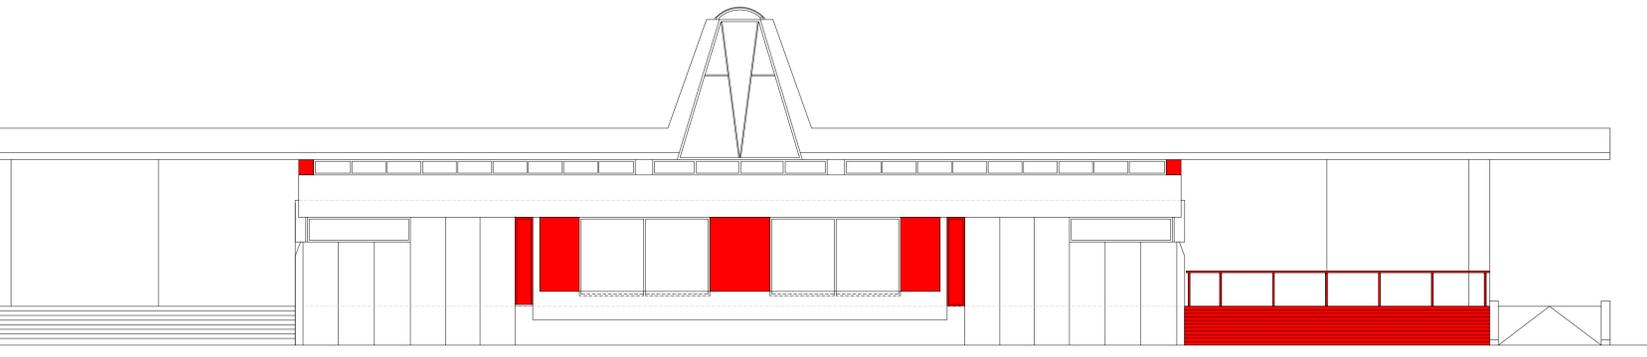


PROSPETTO NORD STATO COMPARATIVO - SCALA 1:100

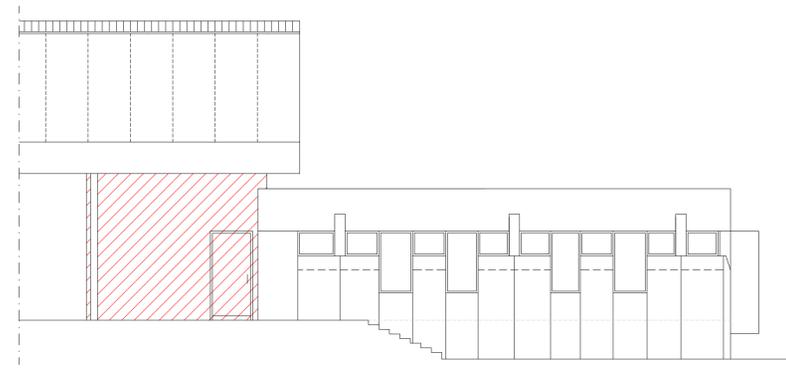

PROSPETTO EST STATO COMPARATIVO - SCALA 1:100

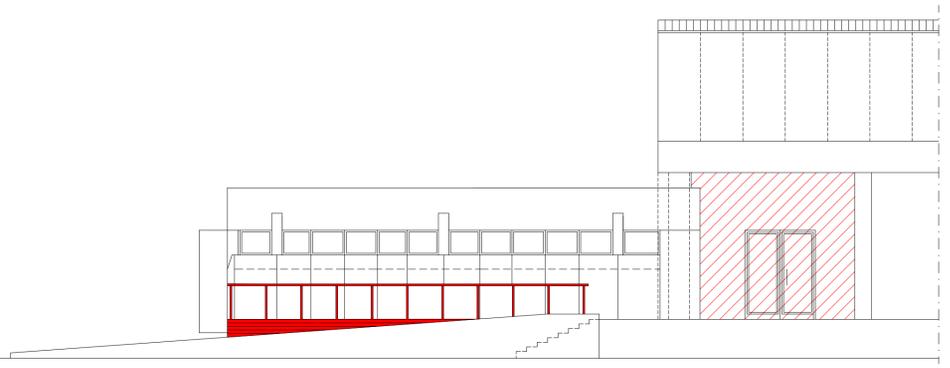

PROSPETTO OVEST STATO COMPARATIVO - SCALA 1:100

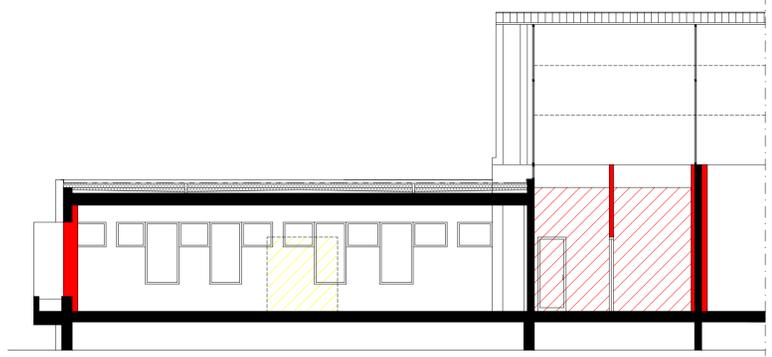

SEZIONE A-A STATO DI PROGETTO - SCALA 1:100



COMUNE DI PADOVA

Settore Lavori Pubblici

ELENCO ANNUALE 2021

PROGETTO ESECUTIVO

RISTRUTTURAZIONE EDIFICI
COMUNALI PRESSO EX FORO BOARIO

IMPORTO COMPLESSIVO: € 1.300.000,00

| | | |
|--|---|---|
| N° Progetto EDP 2021/089 Nome file | CUP: H97H21000700004 LLPP EDP 2021/089 | Elaborato 20_A13 Edificio B - Pianta, prospetti sezioni_ Comparativa |
| Data Settembre 2022 | Progettisti Ing. Loris Andrea Ragona Arch. Roberto Daniele Geom. Paolo Lolo Ing. Simone Sarto P.I. Fabio Friso Ing. Stefano Pavan | Capo Settore Ing. Matteo Banfi |
| | Rup Arch. Diego Giacon | |