



PIANTA QUOTA + 3,25

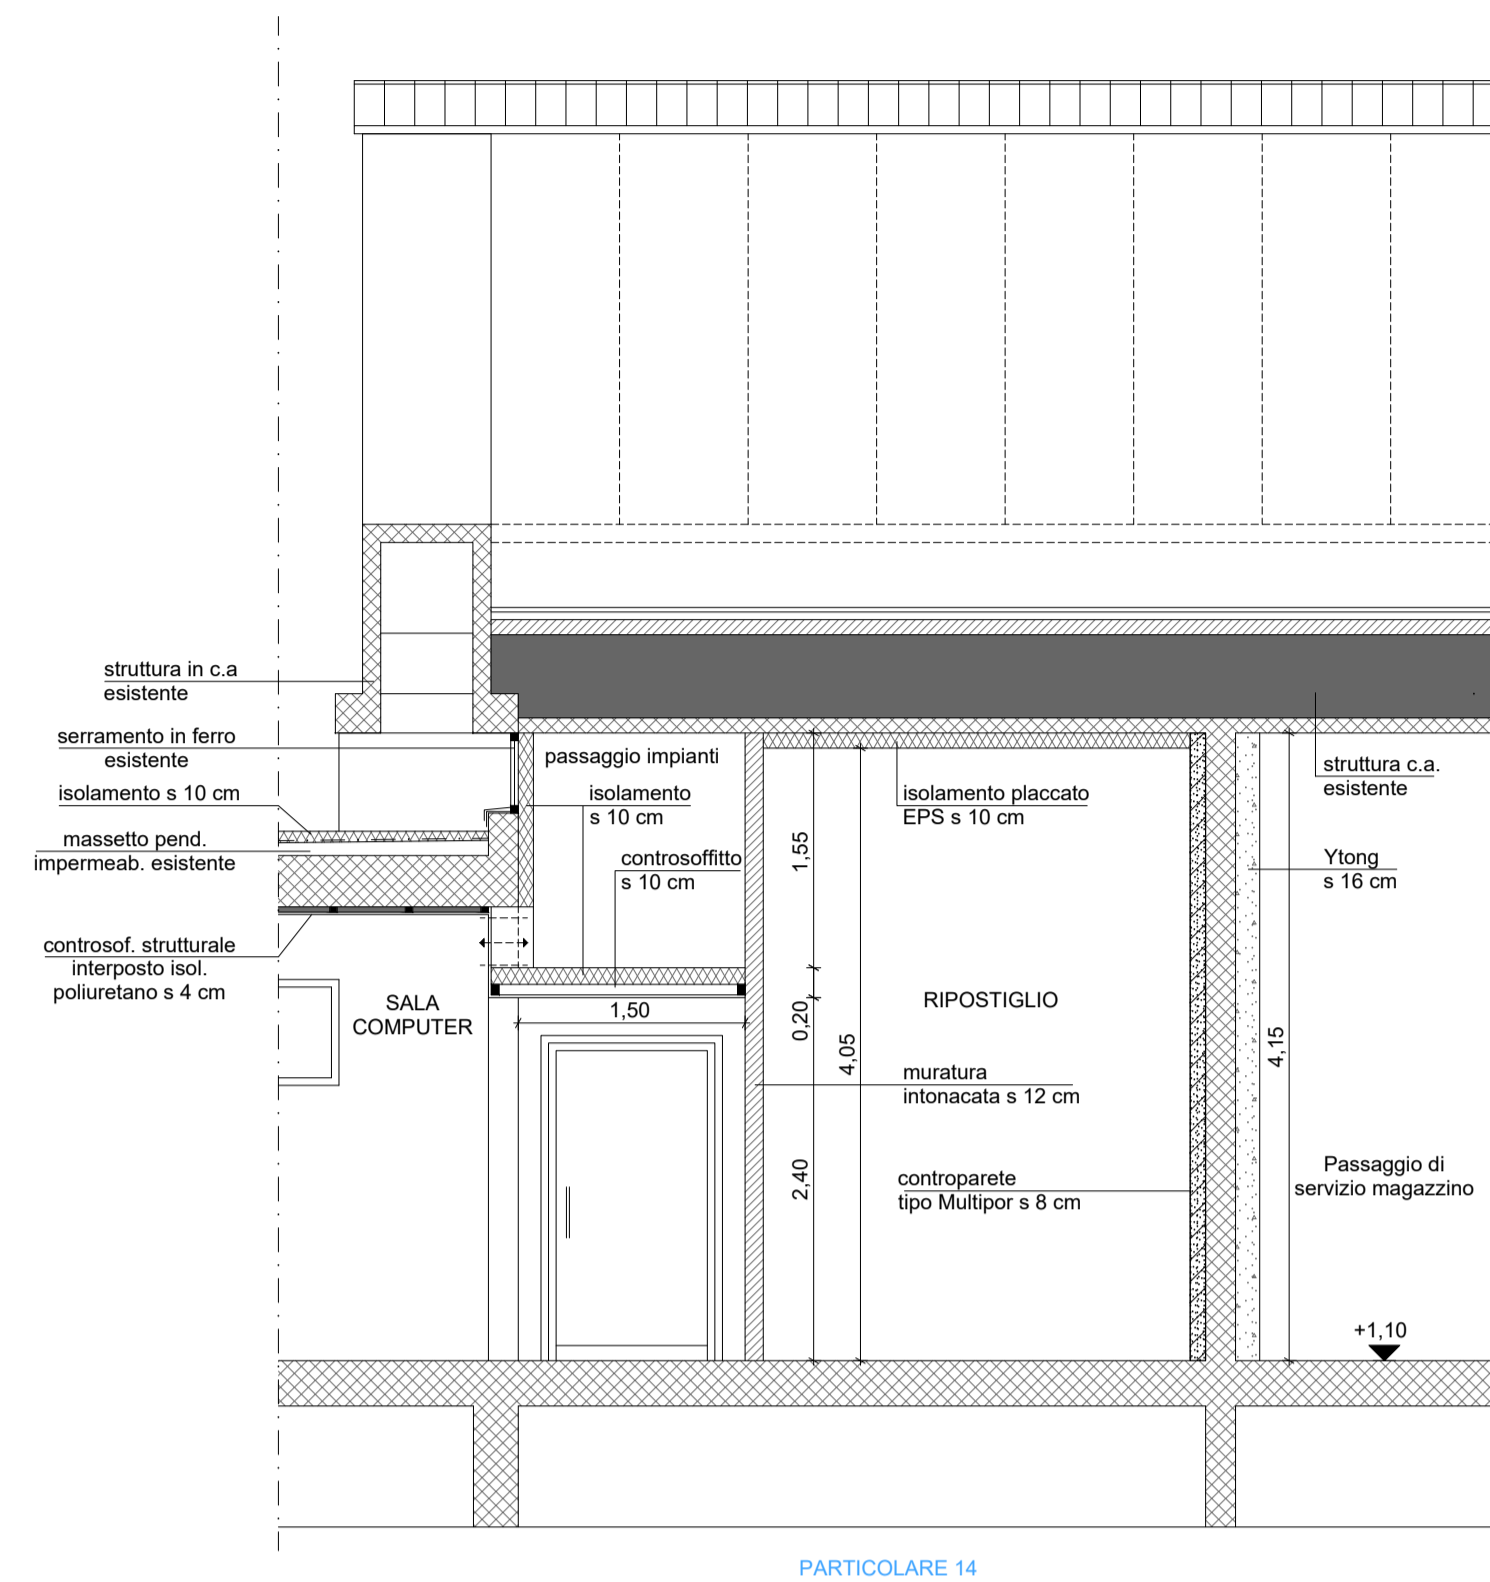

PARTICOLARE 14

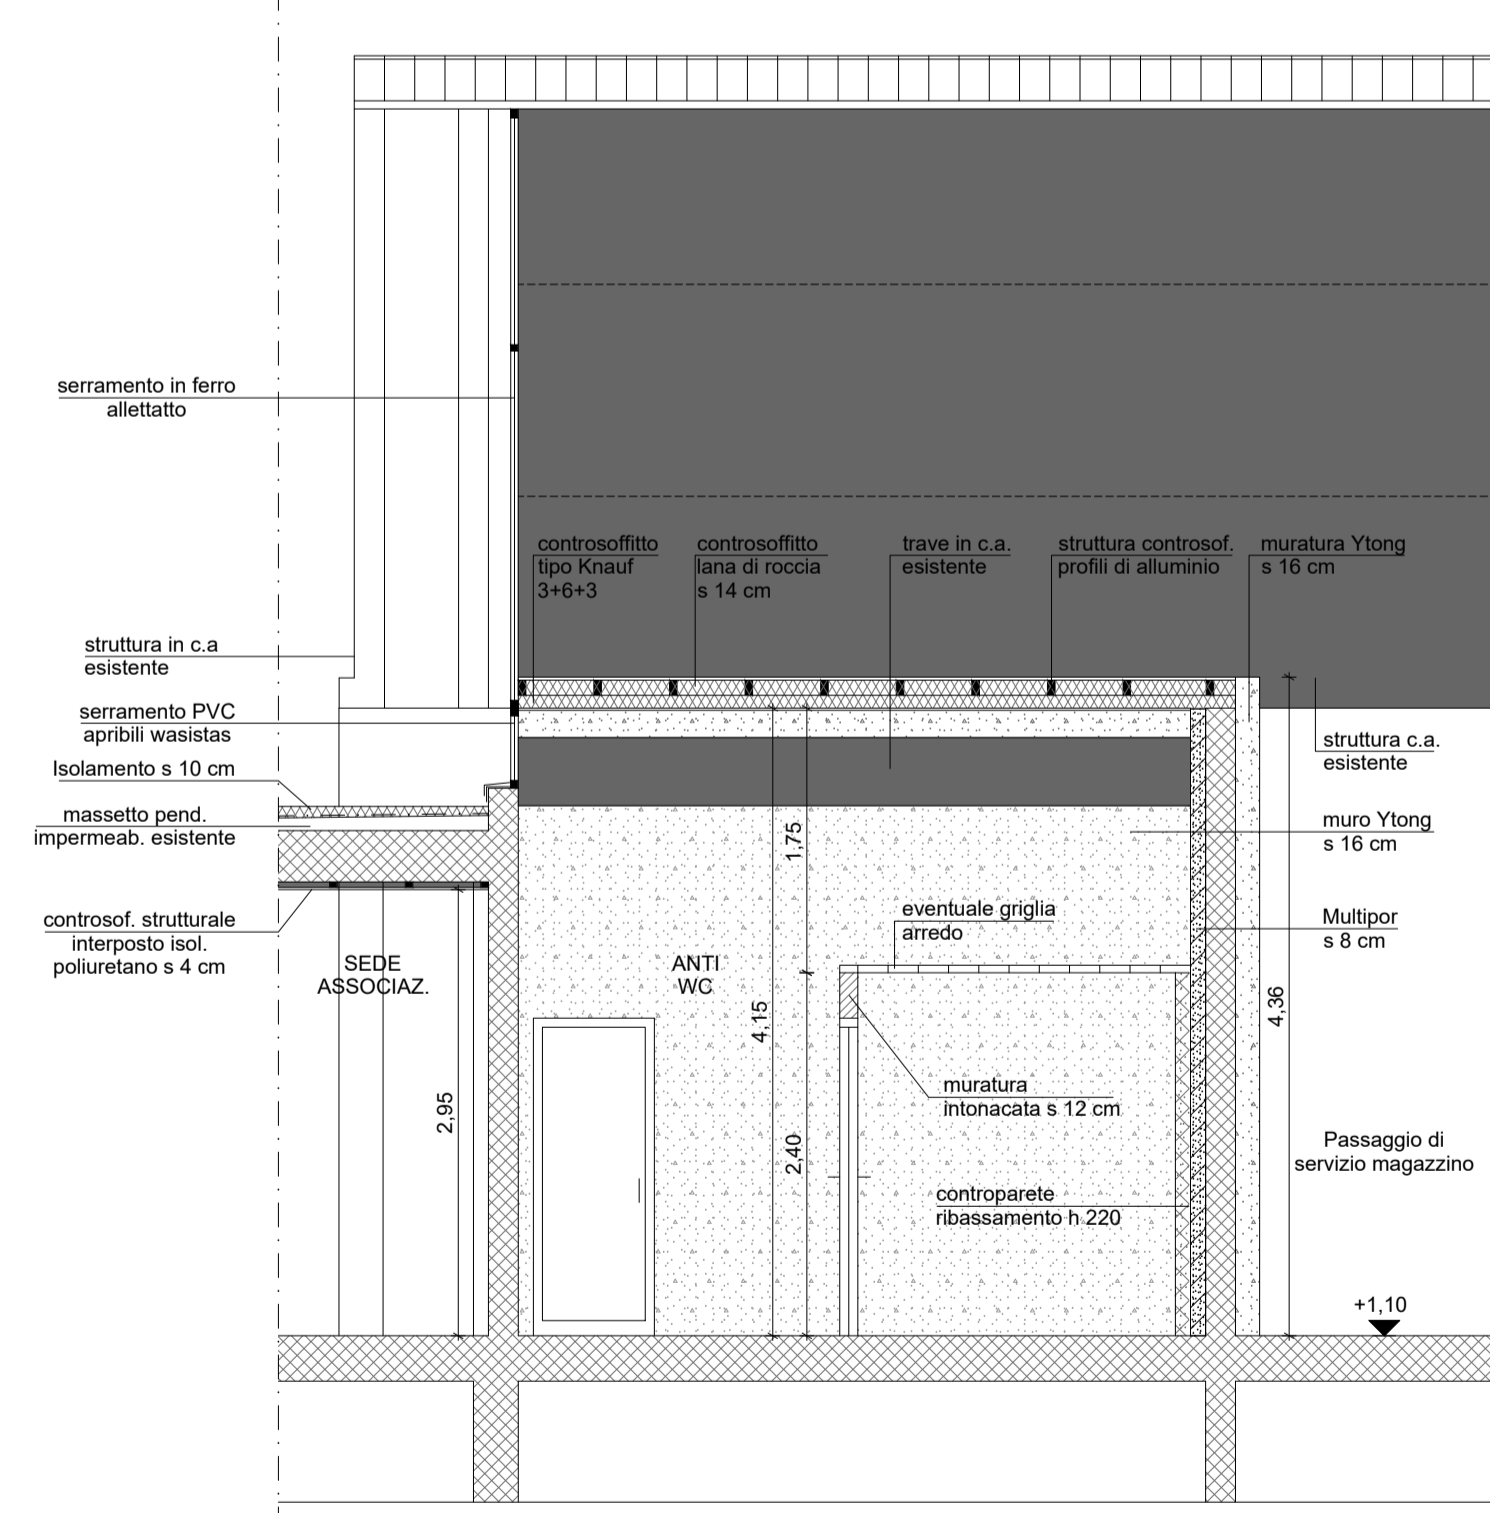

PARTICOLARE 13



COMUNE DI PADOVA

Settore Lavori Pubblici

ELENCO ANNUALE 2021

**PROGETTO ESECUTIVO**  
RISTRUTTURAZIONE EDIFICI  
COMUNALI PRESSO EX FORO BOARIO

IMPORTO COMPLESSIVO: € 1.300.000,00

N° Progetto EDP 2021/089	CUP:H97H21000700004	Elaborato <b>21_A14</b>
Nome file		<b>Edificio B - Pianta a quota + 3,25, Particolari 1:50</b>
Data Settembre 2022	LLPP EDP 2021/089	
Progettisti	Rup	Capo Settore
Ing. Loris Andrea Ragona Arch. Roberto Daniele Geom. Paolo Lolo Ing. Simone Sarto P.I. Fabio Friso Ing. Stefano Pavan	Arch. Diego Giacon	Ing. Matteo Banfi