




PARTICOLI ARF 1 - SCALDA 1:20

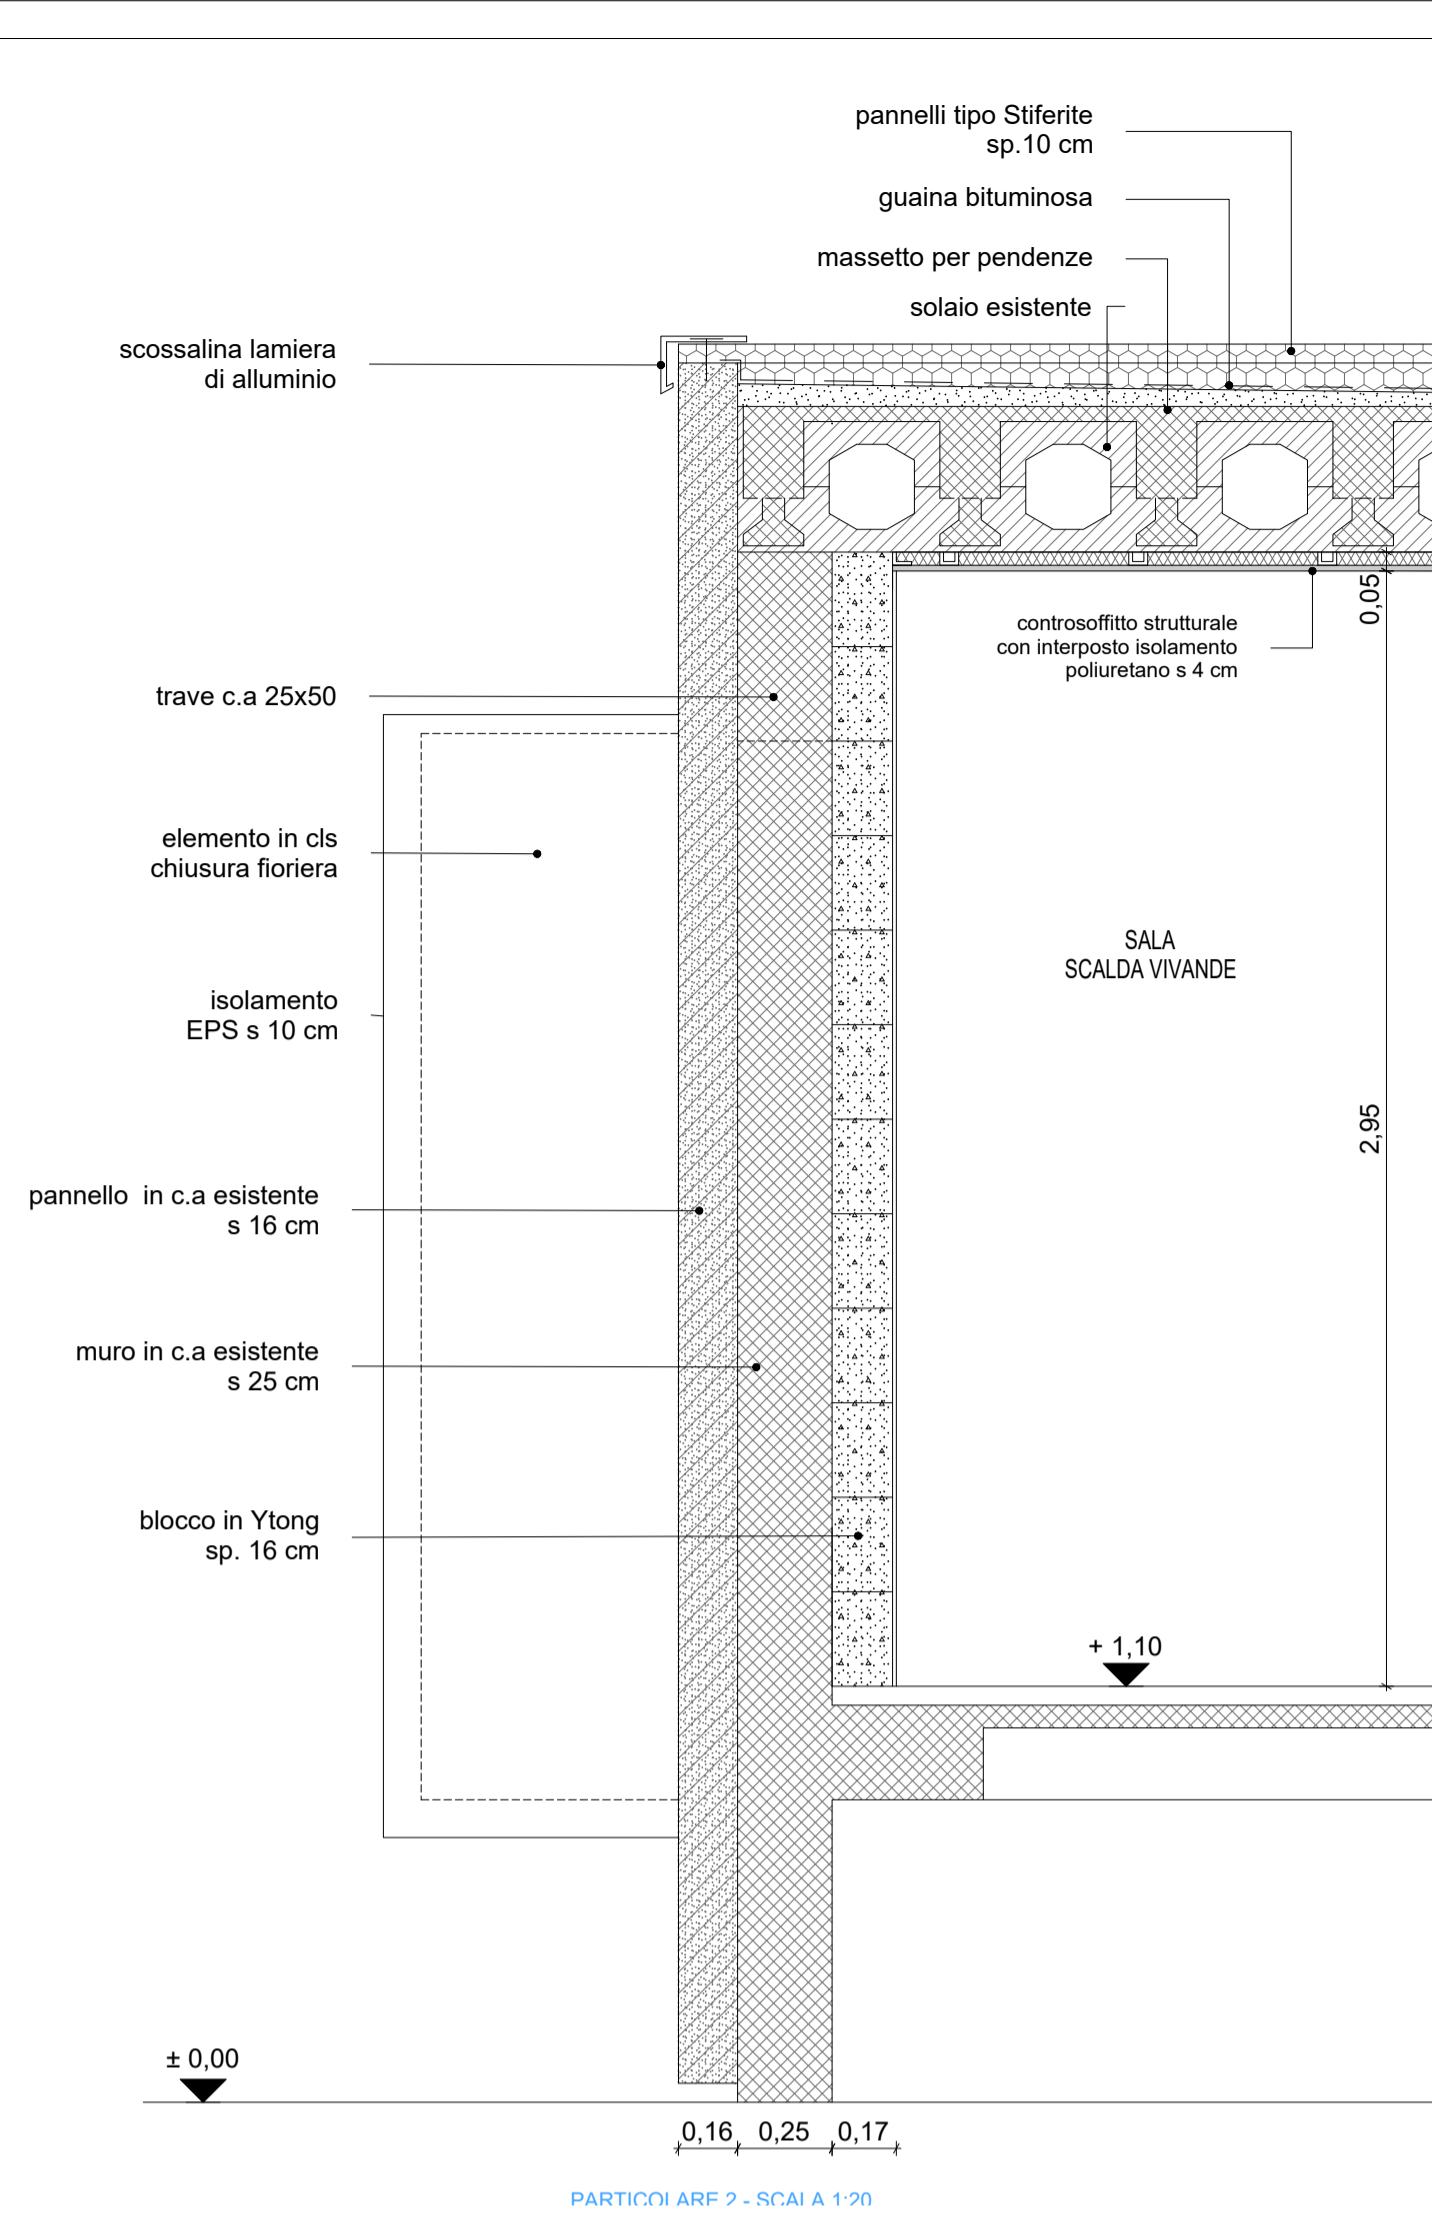


PARTICOLI ARF 2 - SCALDA 1:20

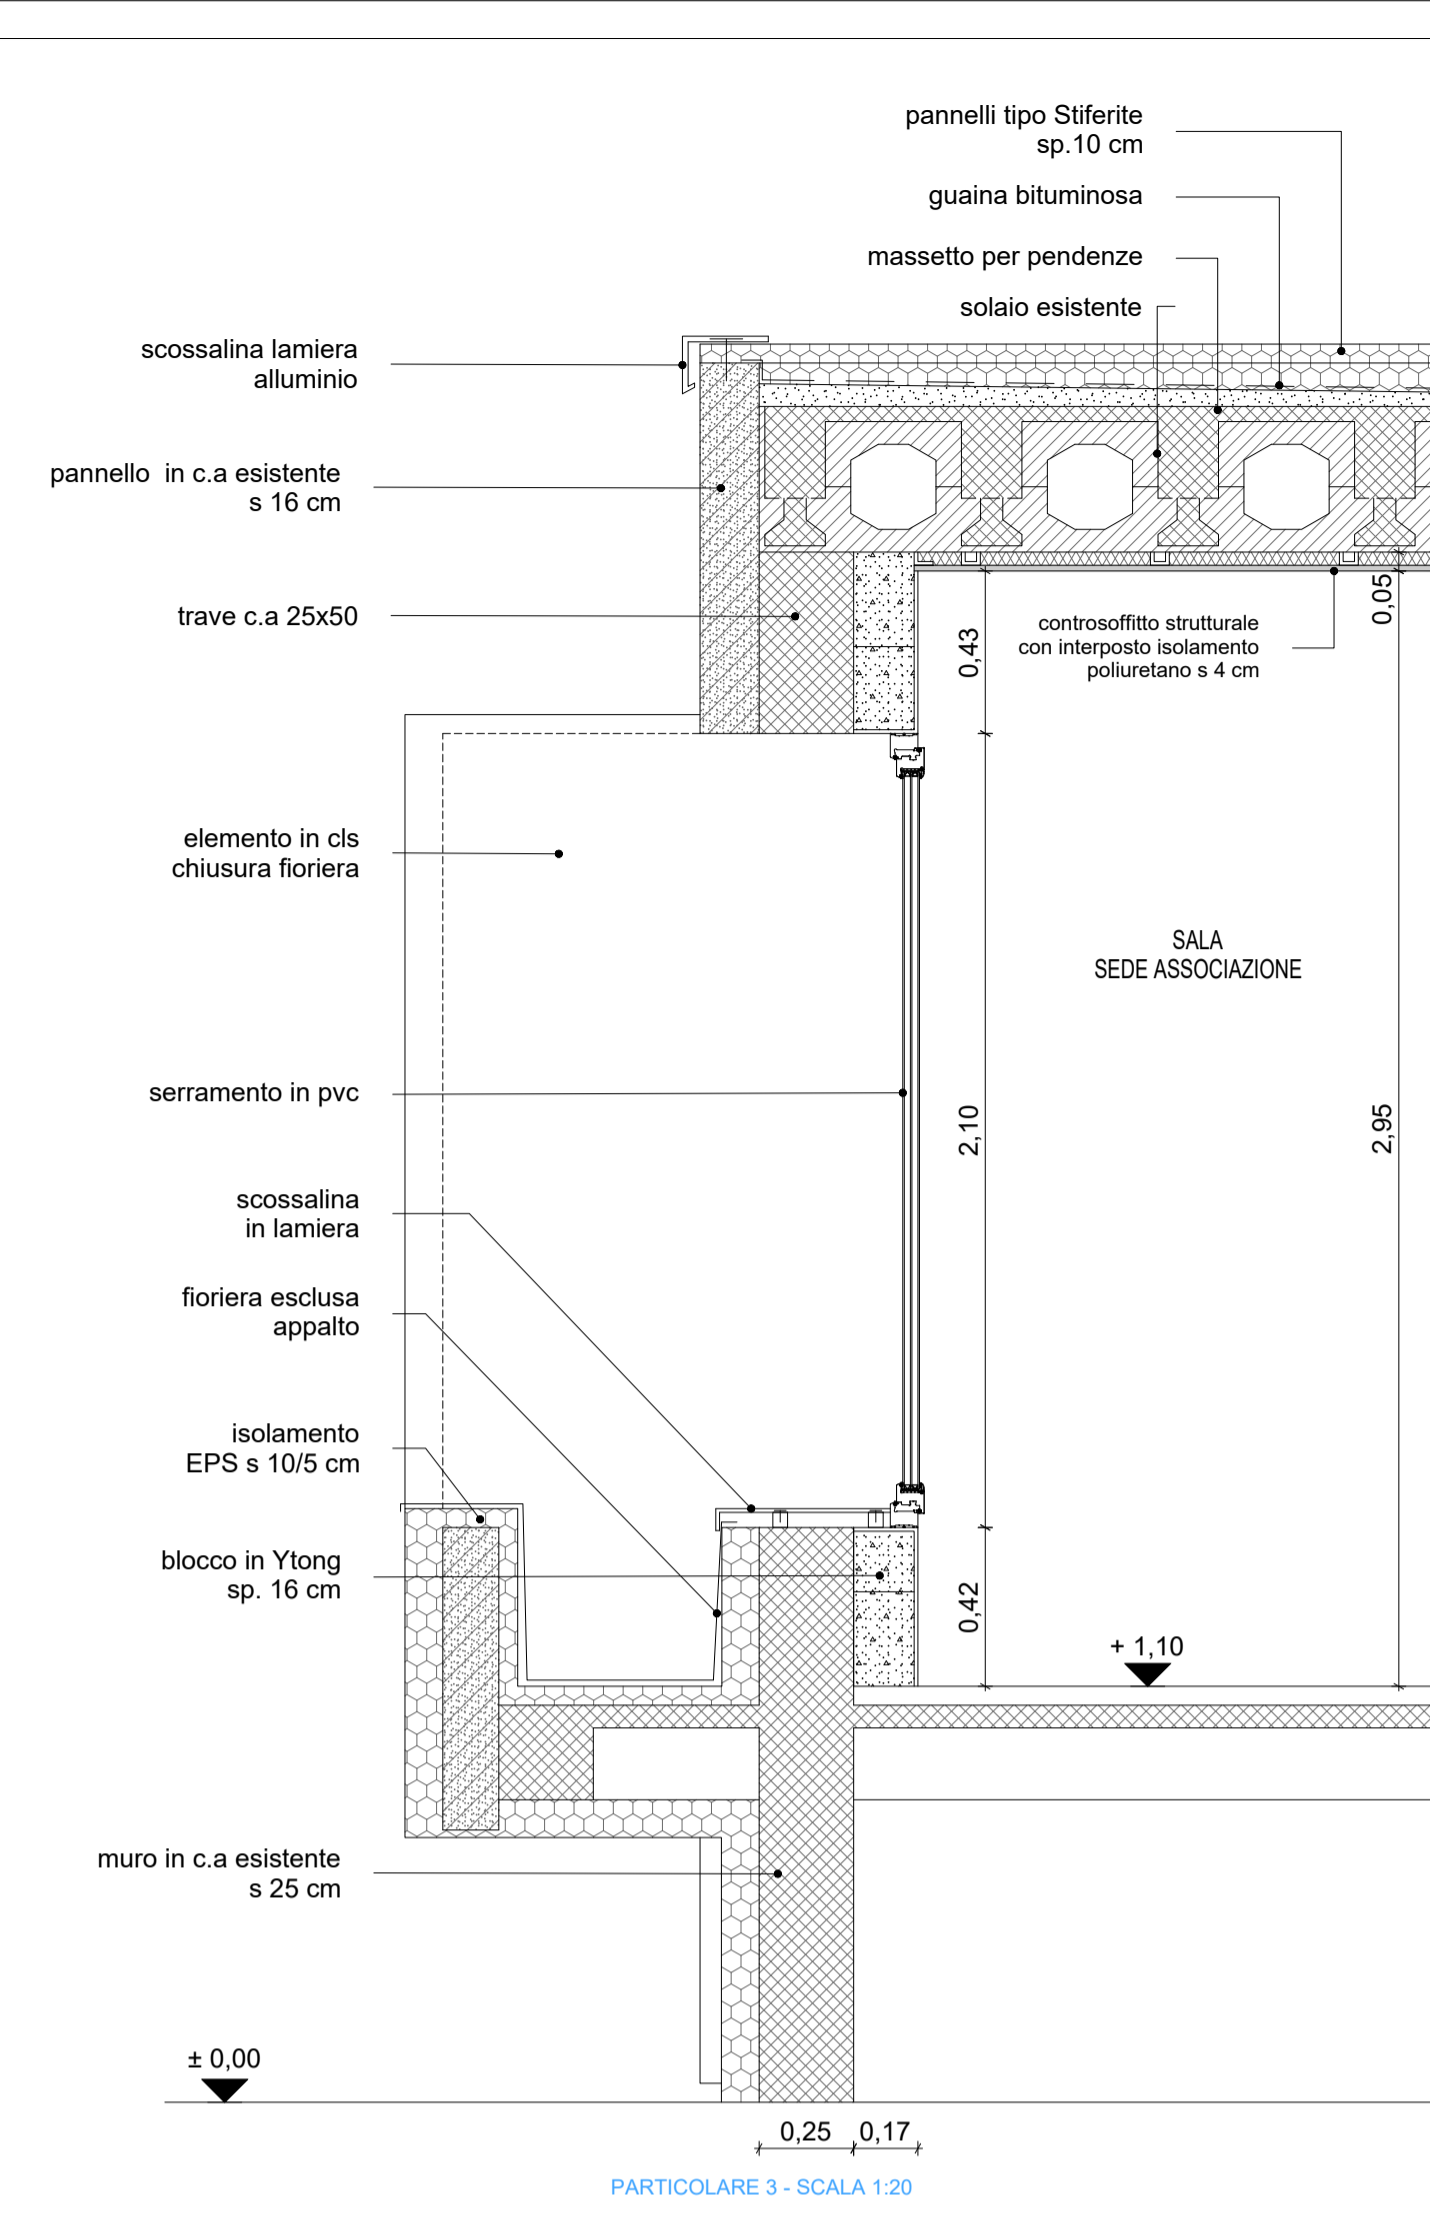


PARTICOLARE 3 - SCALA 1:20

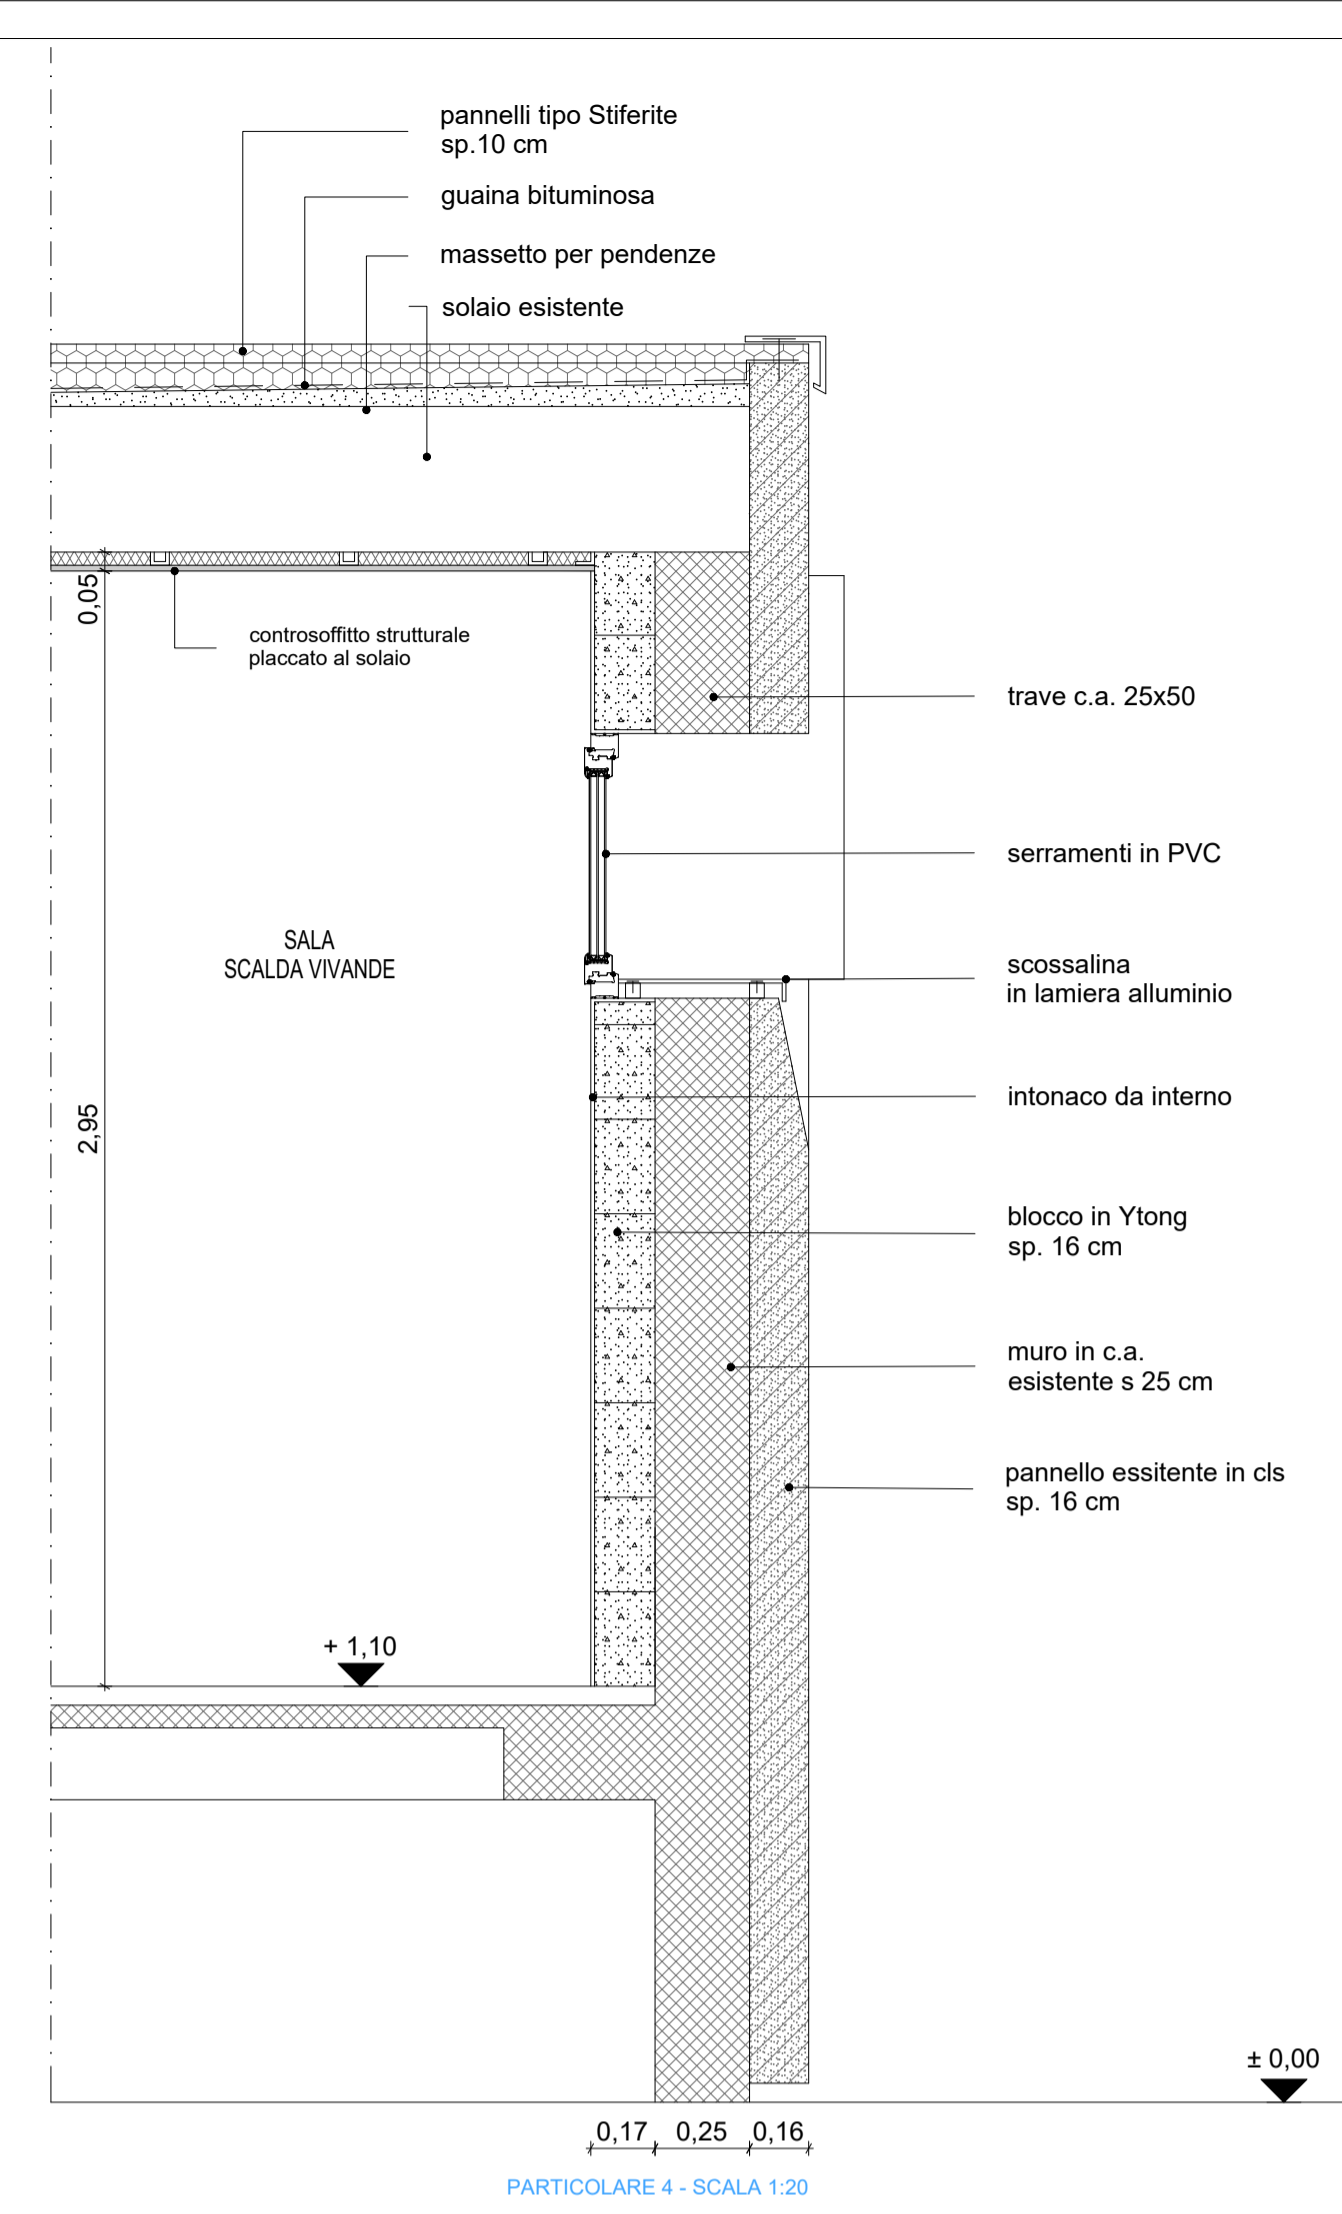

PARTICOLARE 4 - SCALA 1:20

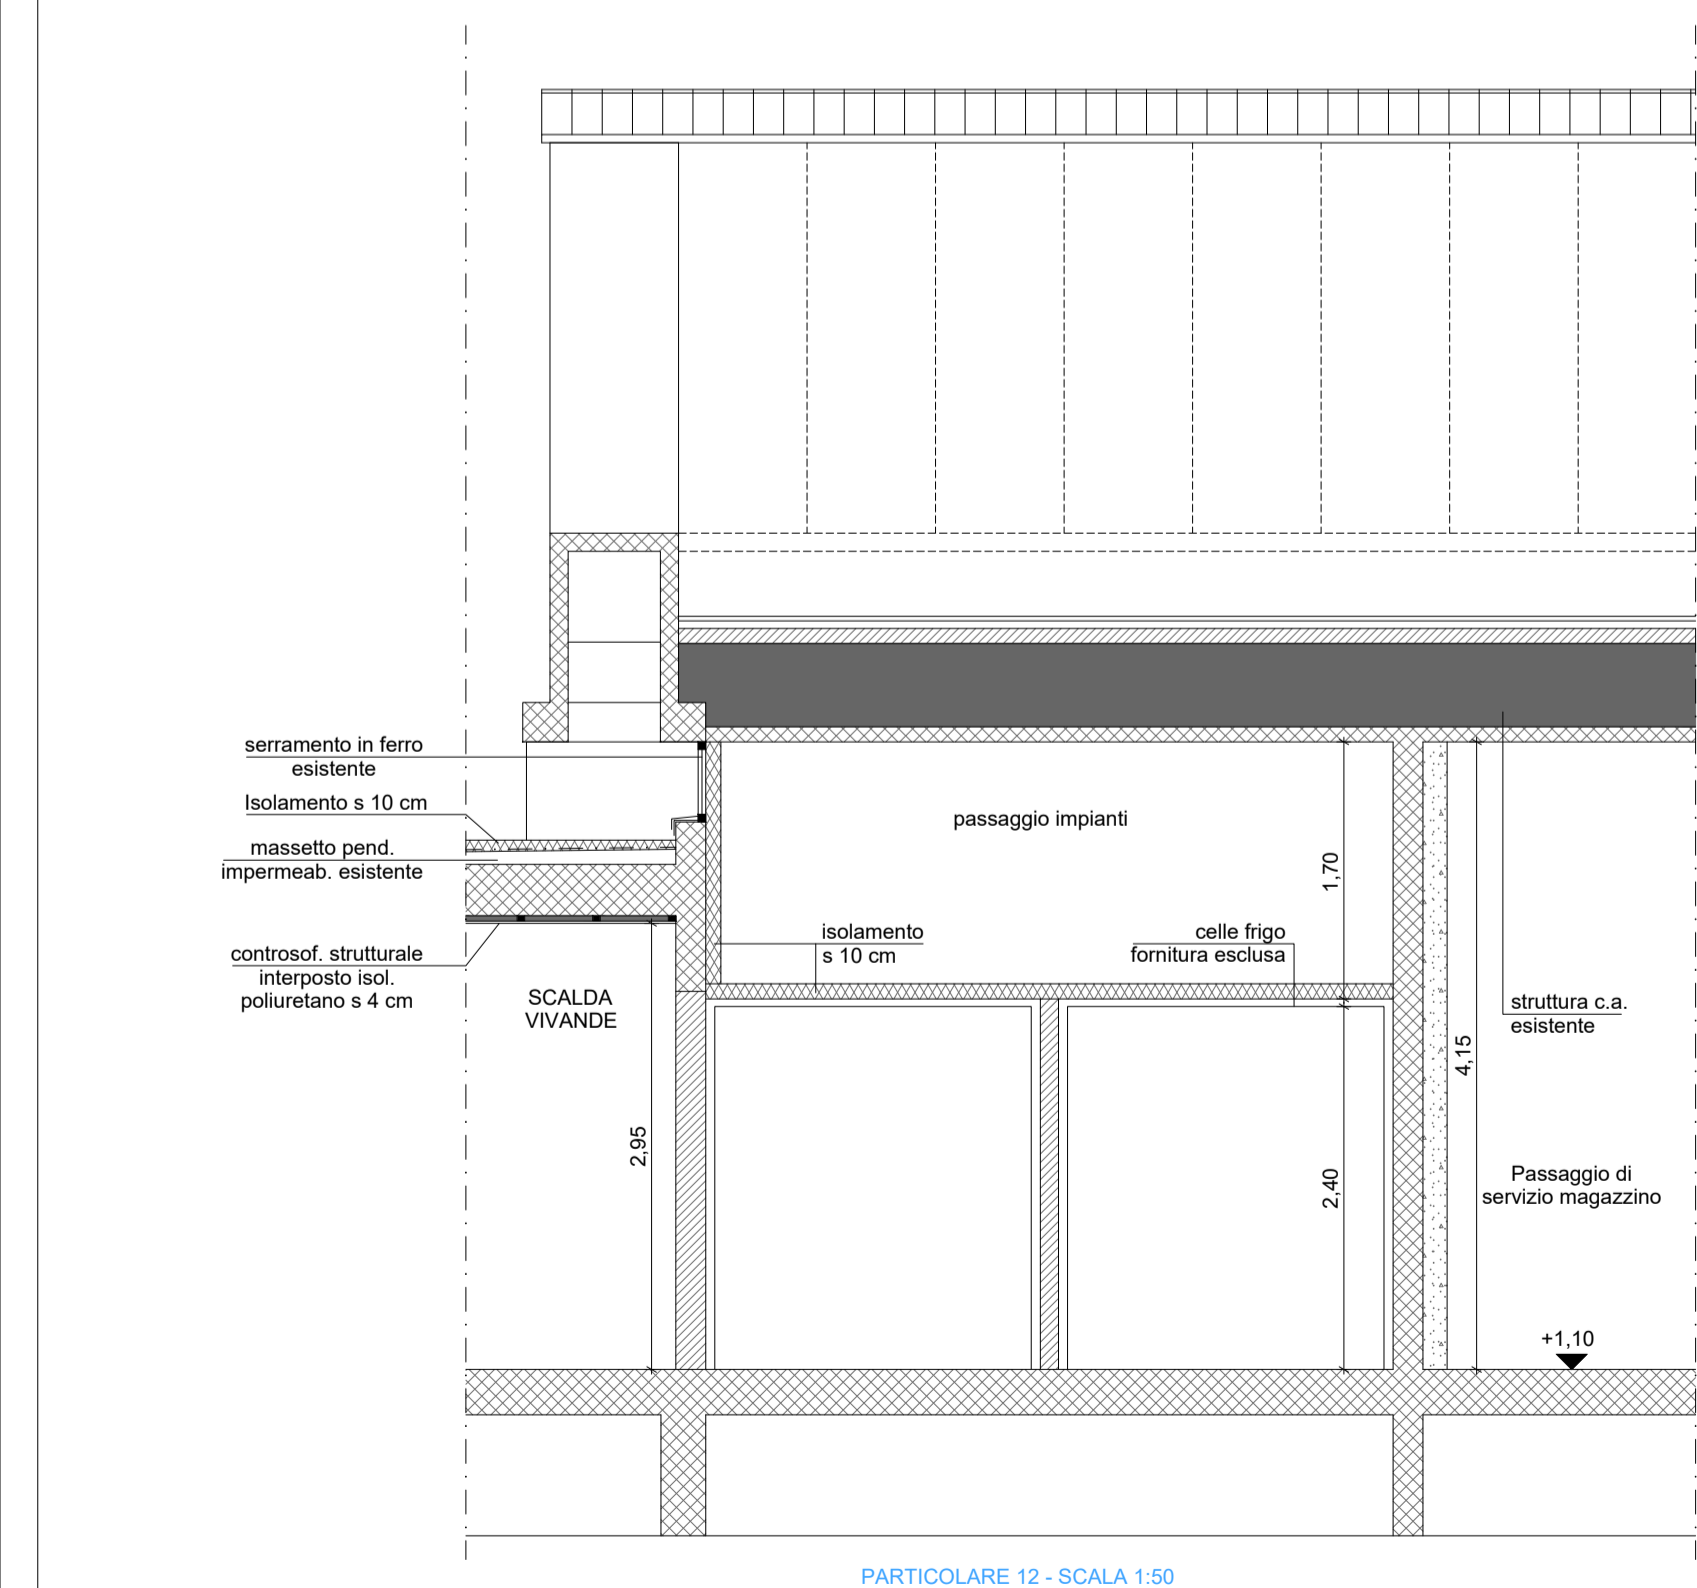

PARTICOLARE 12 - SCALA 1:50

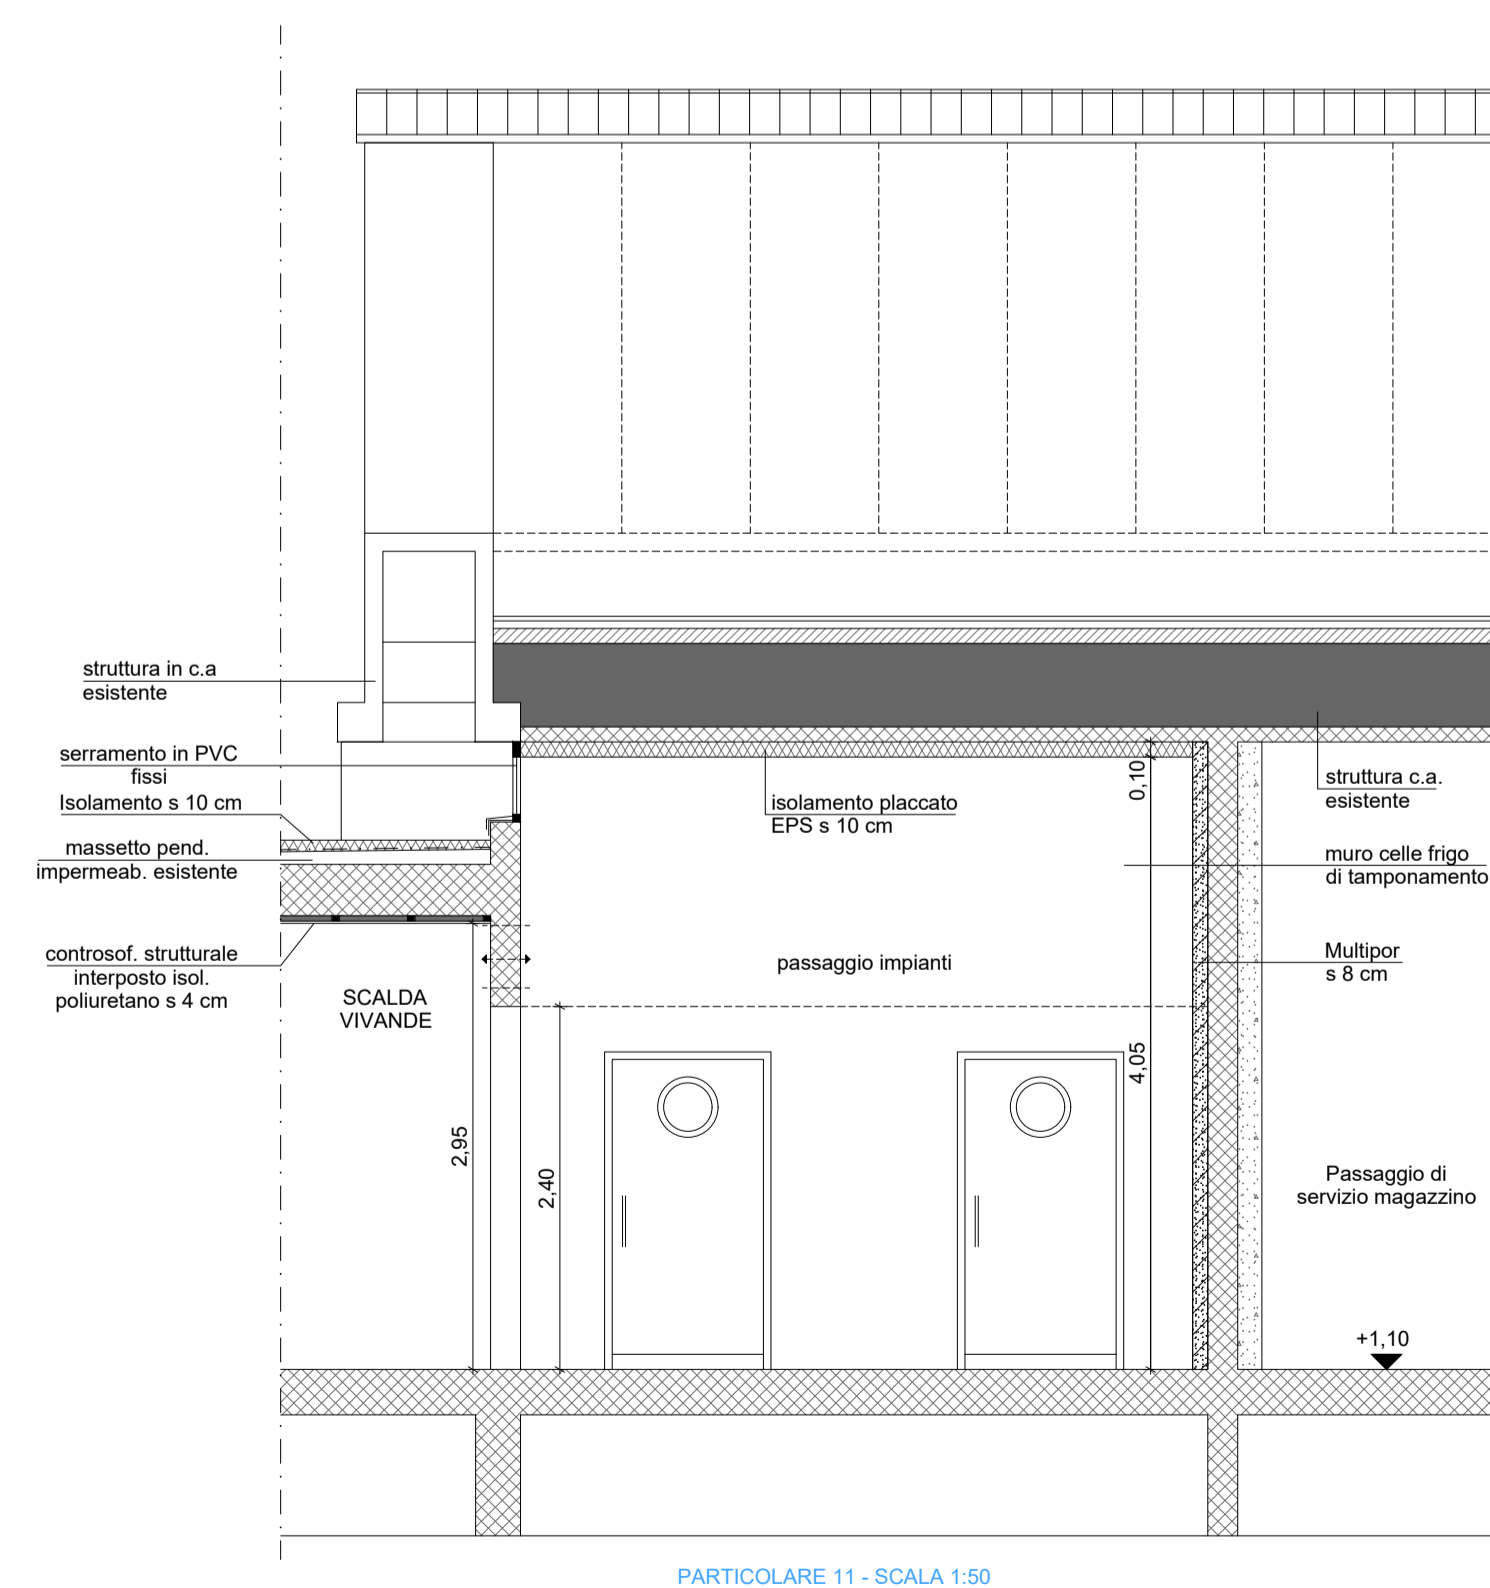

PARTICOLARE 11 - SCALA 1:50



COMUNE DI PADOVA

Settore Lavori Pubblici

ELENCO ANNUALE 2021

PROGETTO ESECUTIVO RISTRUTTURAZIONE EDIFICI COMUNALI PRESSO EX FORO BOARIO

IMPORTO COMPLESSIVO: € 1.300.000,00

N° Progetto EDP 2021/089 Nome file	CUP: H97H21000700004	Elaborato 22_A15
Data Settembre 2022	LLPP EDP 2021/089	Edificio B - Particolari 1:50, 1:20
Progettisti Ing. Loris Andrea Ragona Arch. Roberto Daniele Geom. Paolo Lolo Ing. Simone Sarto P.I. Fabio Friso Ing. Stefano Pavan	Rup Arch. Diego Giacon	Capo Settore Ing. Matteo Banfi