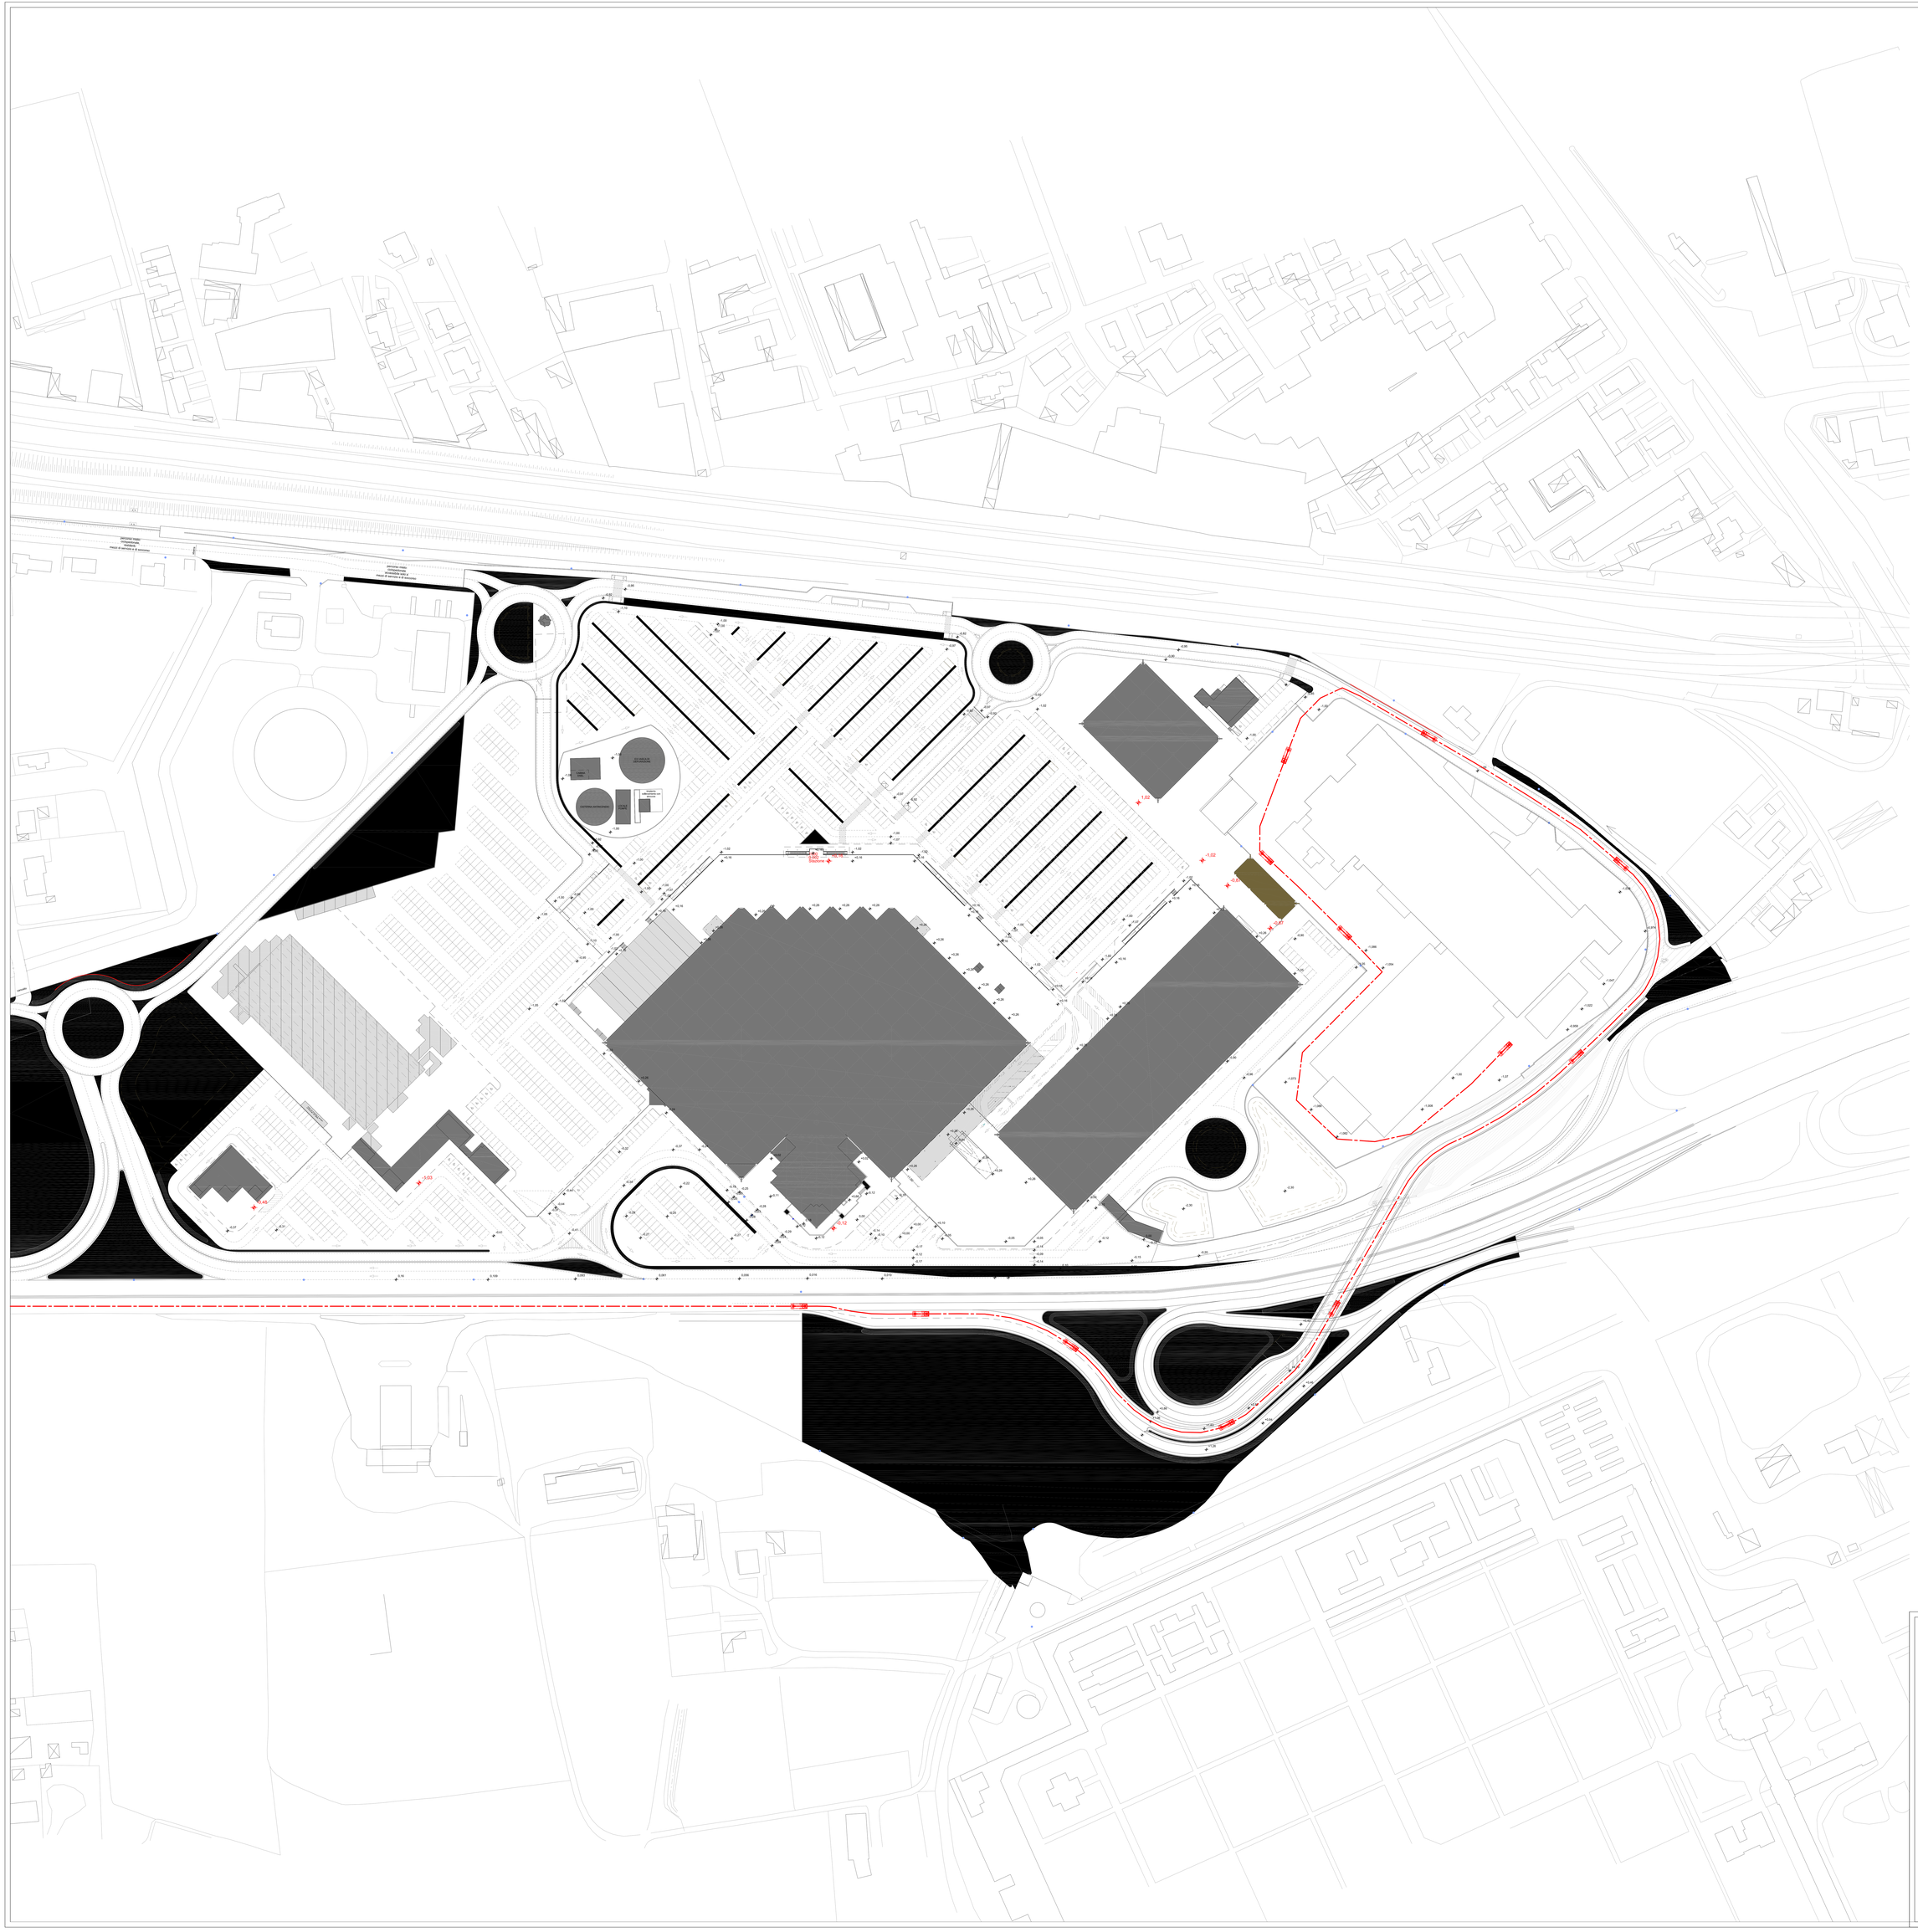

COMUNE DI PADOVA

Settore Lavori Pubblici

PROGETTO DEFINITIVO

RISTRUTTURAZIONE EDIFICI COMUNALI PRESSO EX FORO BOARIO

IMPORTO COMPLESSIVO: € 1.300.000,00

N° Progetto **EDP 2021/009** Nome file: **VVF01 Area Carta.dwg** Data **Maggio 2021**	CUP:I97H21000700004 **LLPP** **EDP 2021/009**	Elaborato **VVF01** **AREA INTERVENTO**
Progettisti	Rup	Capo Settore
Ing. Loris Andrea Ragona Geom. Maud Ciatto Geom. Alessandro Bonetto Geom. Paolo Lolo Geom. Giovanni Marchetti Geom. Luca Ferro Ing. Stefano Pavan	Arch. Diego Giacon	Ing. Emanuele Nichele