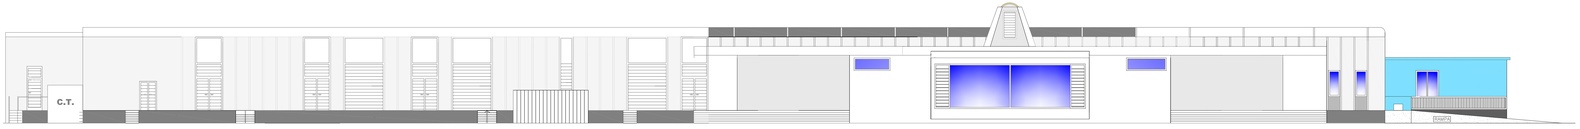

PROSPETTO NORD

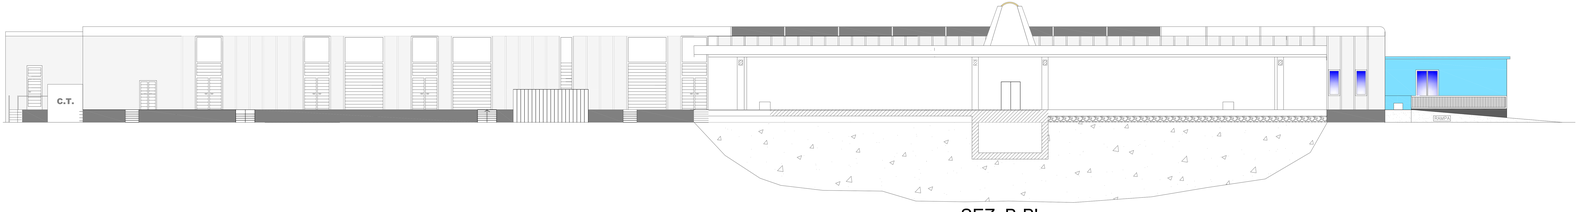

SEZ. B-B'

PROSPETTO OVEST

PROSPETTO EST

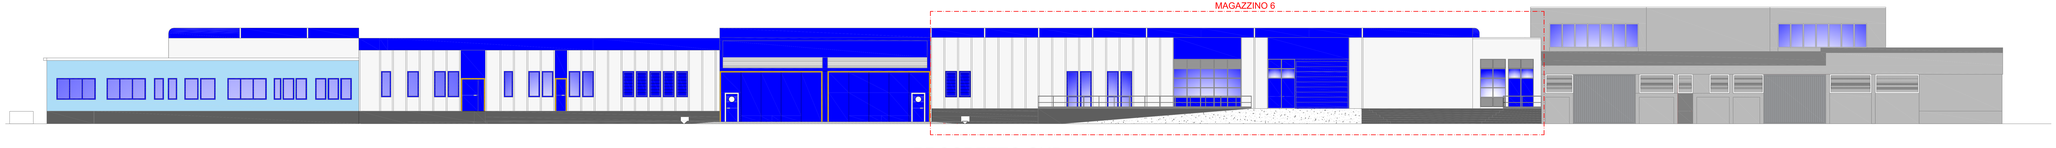

PROSPETTO SUD

COMUNE DI PADOVA

Settore Lavori Pubblici

PROGETTO DEFINITIVO

RISTRUTTURAZIONE EDIFICI COMUNALI PRESSO EX FORO BOARIO

IMPORTO COMPLESSIVO: € 1.300.000,00

N° Progetto **EDF 2021/009** Nome file **VVF Ex Sala Carni.dwg** Data **Maggio 2021**	CUP:J97I21100750004 CLPP **EDF 2021/009**	Elaborato **VVF04** **PROSPETTI - SEZIONI**
Progettisti	Rup	Capo Settore
Ing. Lovis Andrea Ragona Geom. Mosè Carlin Arch. Roberta Daniele Geom. Luca Ferro Geom. Giovanni Marchetti Ing. Simone Sarto Ing. Stefano Favaro	Arch. Diego Giacon	Ing. Emanuele Nichele