LEGENDA

SIMBOLO	DESCRIZIONE	SIMBOLO	DESCRIZIONE
	Idrante soprasuolo DN 70		Percorso di uscita verso l'alto
UNI45	Idrante DN 45		Percorso di uscita verso il basso
	Naspo		Percorso di uscita orizzontale
	Attacco per autopompa VVF		Pulsante allarme incendio
	Rilevatore di gas	E CO_2	Estintore a CO2 cap. 5kg
	Rilevatore di fumo	E	Estintore a polvere cap. 6kg - 34A 144B C
	Elettrovalvola gas	E	Estintore carrellato cap. 50Kg
	Rubinetto manuale		Montanti idriche
	Tubazione rete gas interrata		Struttura REI120-TABELLA D.6.1 300/55
	Tubazione rete antincendio		Struttura REI120
	Interruttore elettrico generale		Struttura REI90
	Pulsante di sgancio		Struttura REI60
	Luce di emergenza		Struttura REI30
	Via di fuga interna	EVACUARE IL LOCALE	Pannello ottico acustico con scritta "EVACUARE IL LOCALE"
	Via di fuga esterna	VIETATO ENTRARE SPEGNIMENTO IN ATTO	Pannello ottico acustico con scritta "VIETATO ENTRARE - SPEGNIMENTO IN ATTO"
REI XXX	Porta tagliafuoco REI XXX	ALLARME INCENDIO	Pannello ottico acustico con scritta "VIETATO ENTRARE - SPEGNIMENTO IN ATTO"
	Porta con maniglione antipanico		Centrale rivelazione incendi

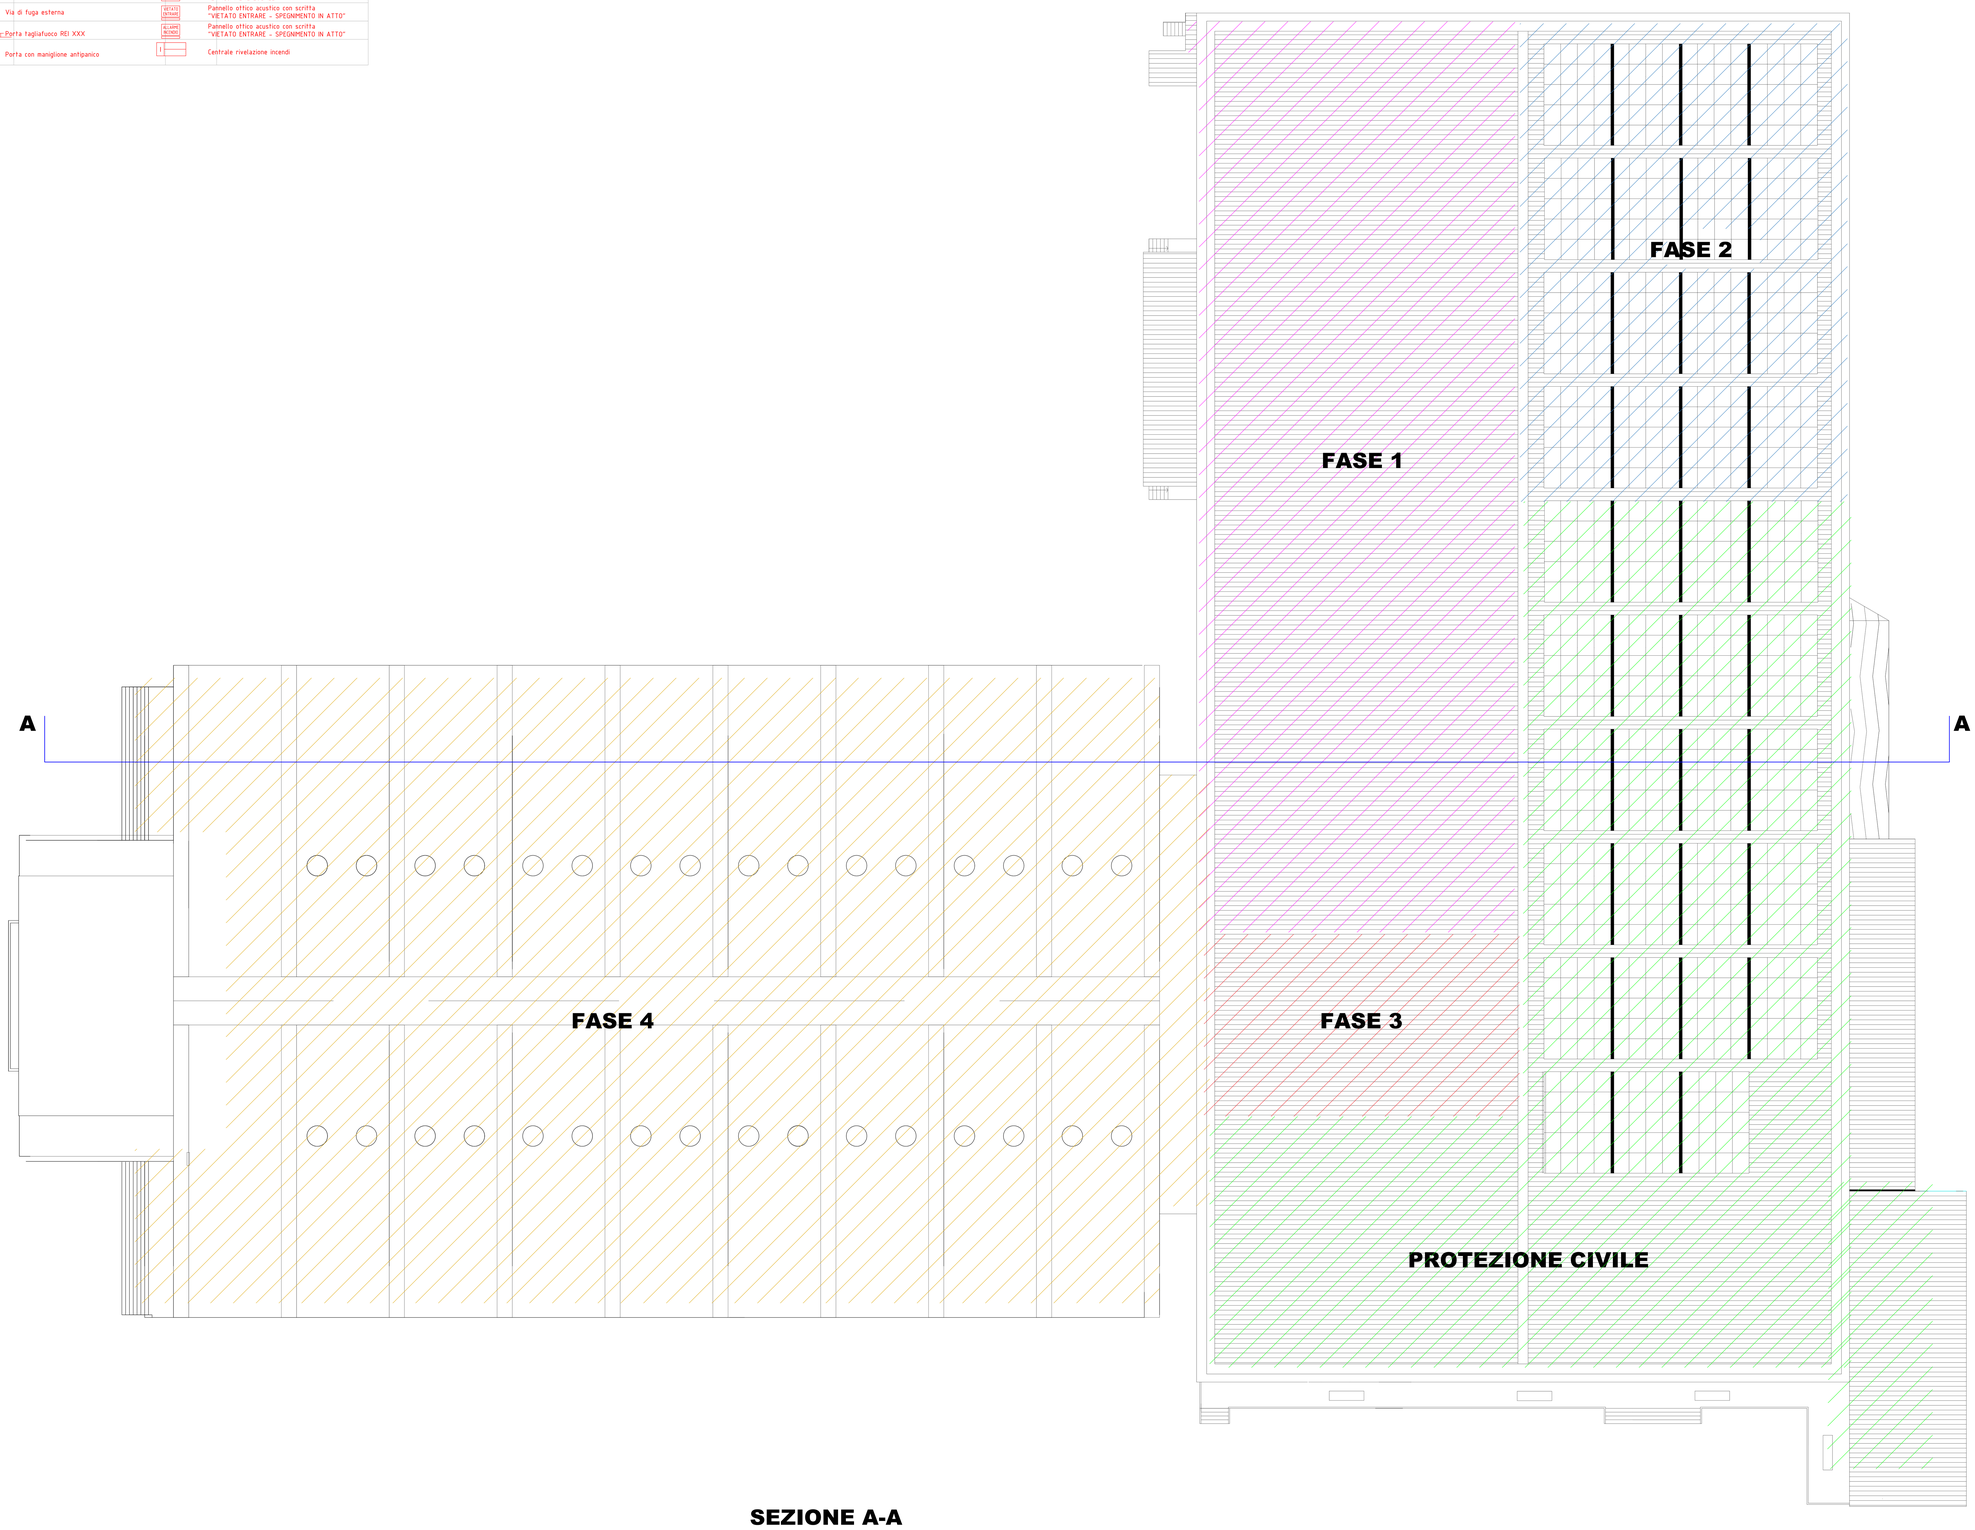

SEZIONE A-A

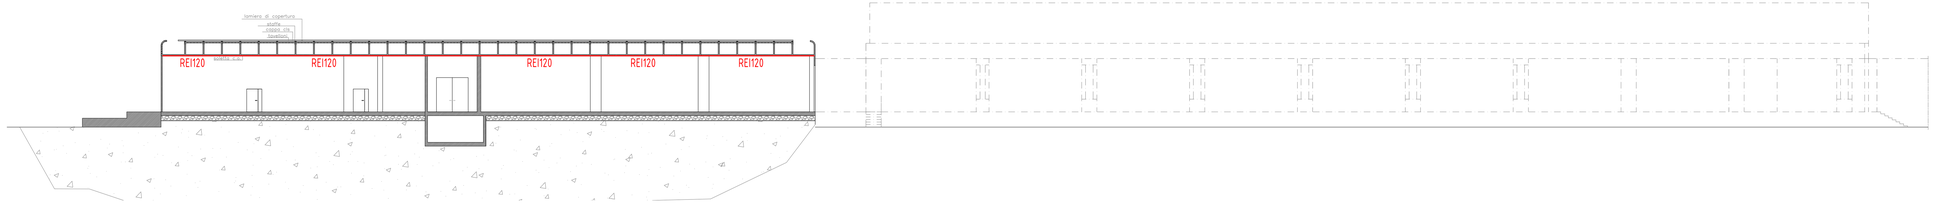

COMUNE DI PADOVA

Settore Lavori Pubblici

PROGETTO

RISTRUTTURAZIONE EDIFICI
COMUNALI PRESSO EX FORO BOARIO

IMPORTO COMPLESSIVO: € 1.300.000,00

N° Progetto **EDF 2021/089** Nome file **VVF Fs Sala Cursi.dwg** Data **Maggio 2021**	CUP:H97H21000700004 CLPS **EDF 2021/089**	Elaborato **VVF05** **PLANIMETRIA AEREA FOTOVOLTAICO**
Progettisti	Rup	Capo Settore
Ing. Lovo Andrea Ragona Geom. Mosci Carlo Arch. Roberto Daniele Geom. Lucio Ferro Geom. Giovanni Marchetti Ing. Simone Sarto Ing. Stefano Favaro	Arch. Diego Giacon	Ing. Emanuele Nichele