

COMUNE DI PADOVA


Settore Lavori Pubblici

ELENCO ANNUALE 2021


PROGETTO ESECUTIVO RISTRUTTURAZIONE EDIFICI COMUNALI PRESSO EX FORO BOARIO OPERE DI COMPLETAMENTO

IMPORTO COMPLESSIVO: € 200.000,00

N° Progetto EDP 2021/118	CUP: H97H21004590004	Elaborato A1
Nome file		INQUADRAMENTO GENERALE
Data Settembre 2022	LLPP EDP 2021/118	
Progettisti	Rup	Capo Settore
Ing. Loris Andrea Ragona Arch. Roberto Daniele Geom. Paolo Lolo Ing. Simone Sarto P.I. Fabio Friso Ing. Stefano Pavan	Arch. Diego Giacon	Ing. Matteo Banfi

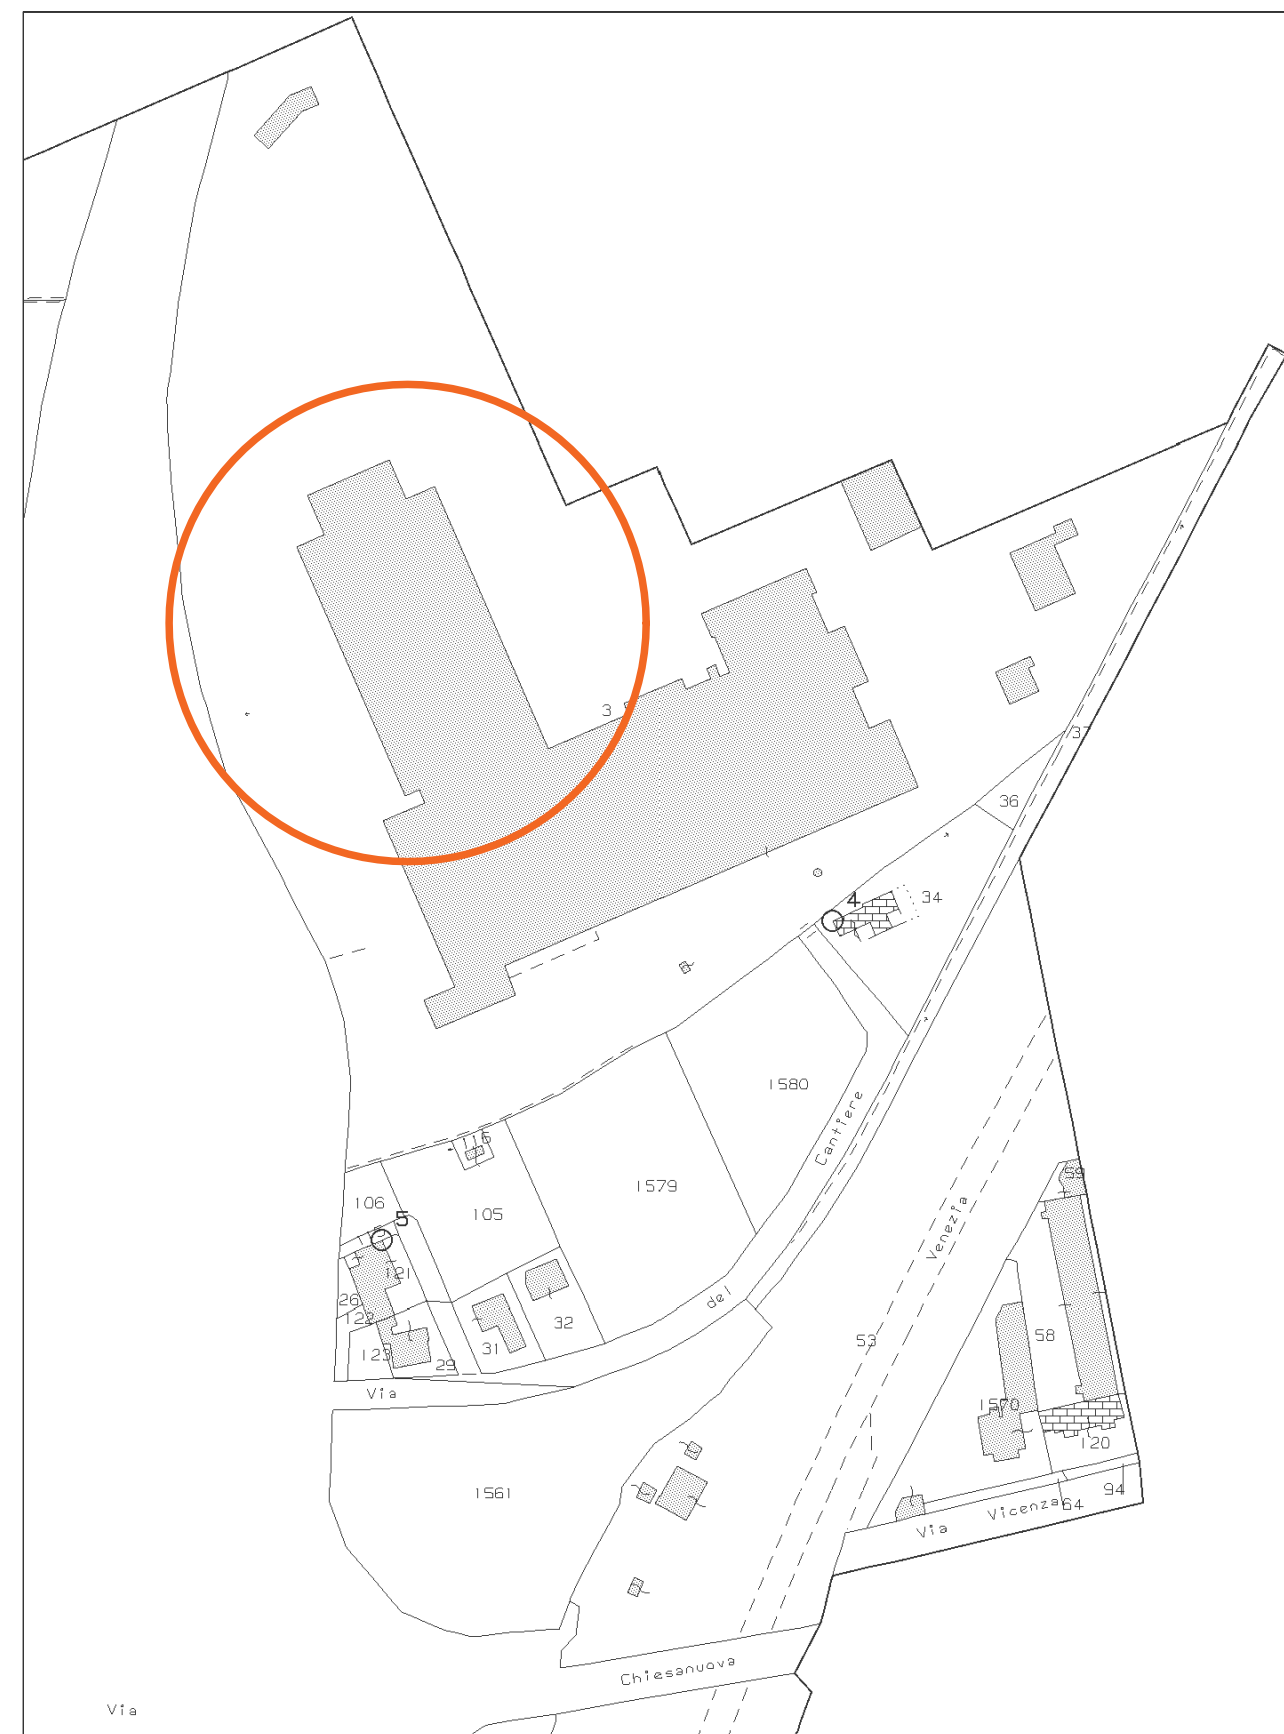

ESTRATTO CATASTALE - NCT Fg. 83 Map. 3
scala 1:2000

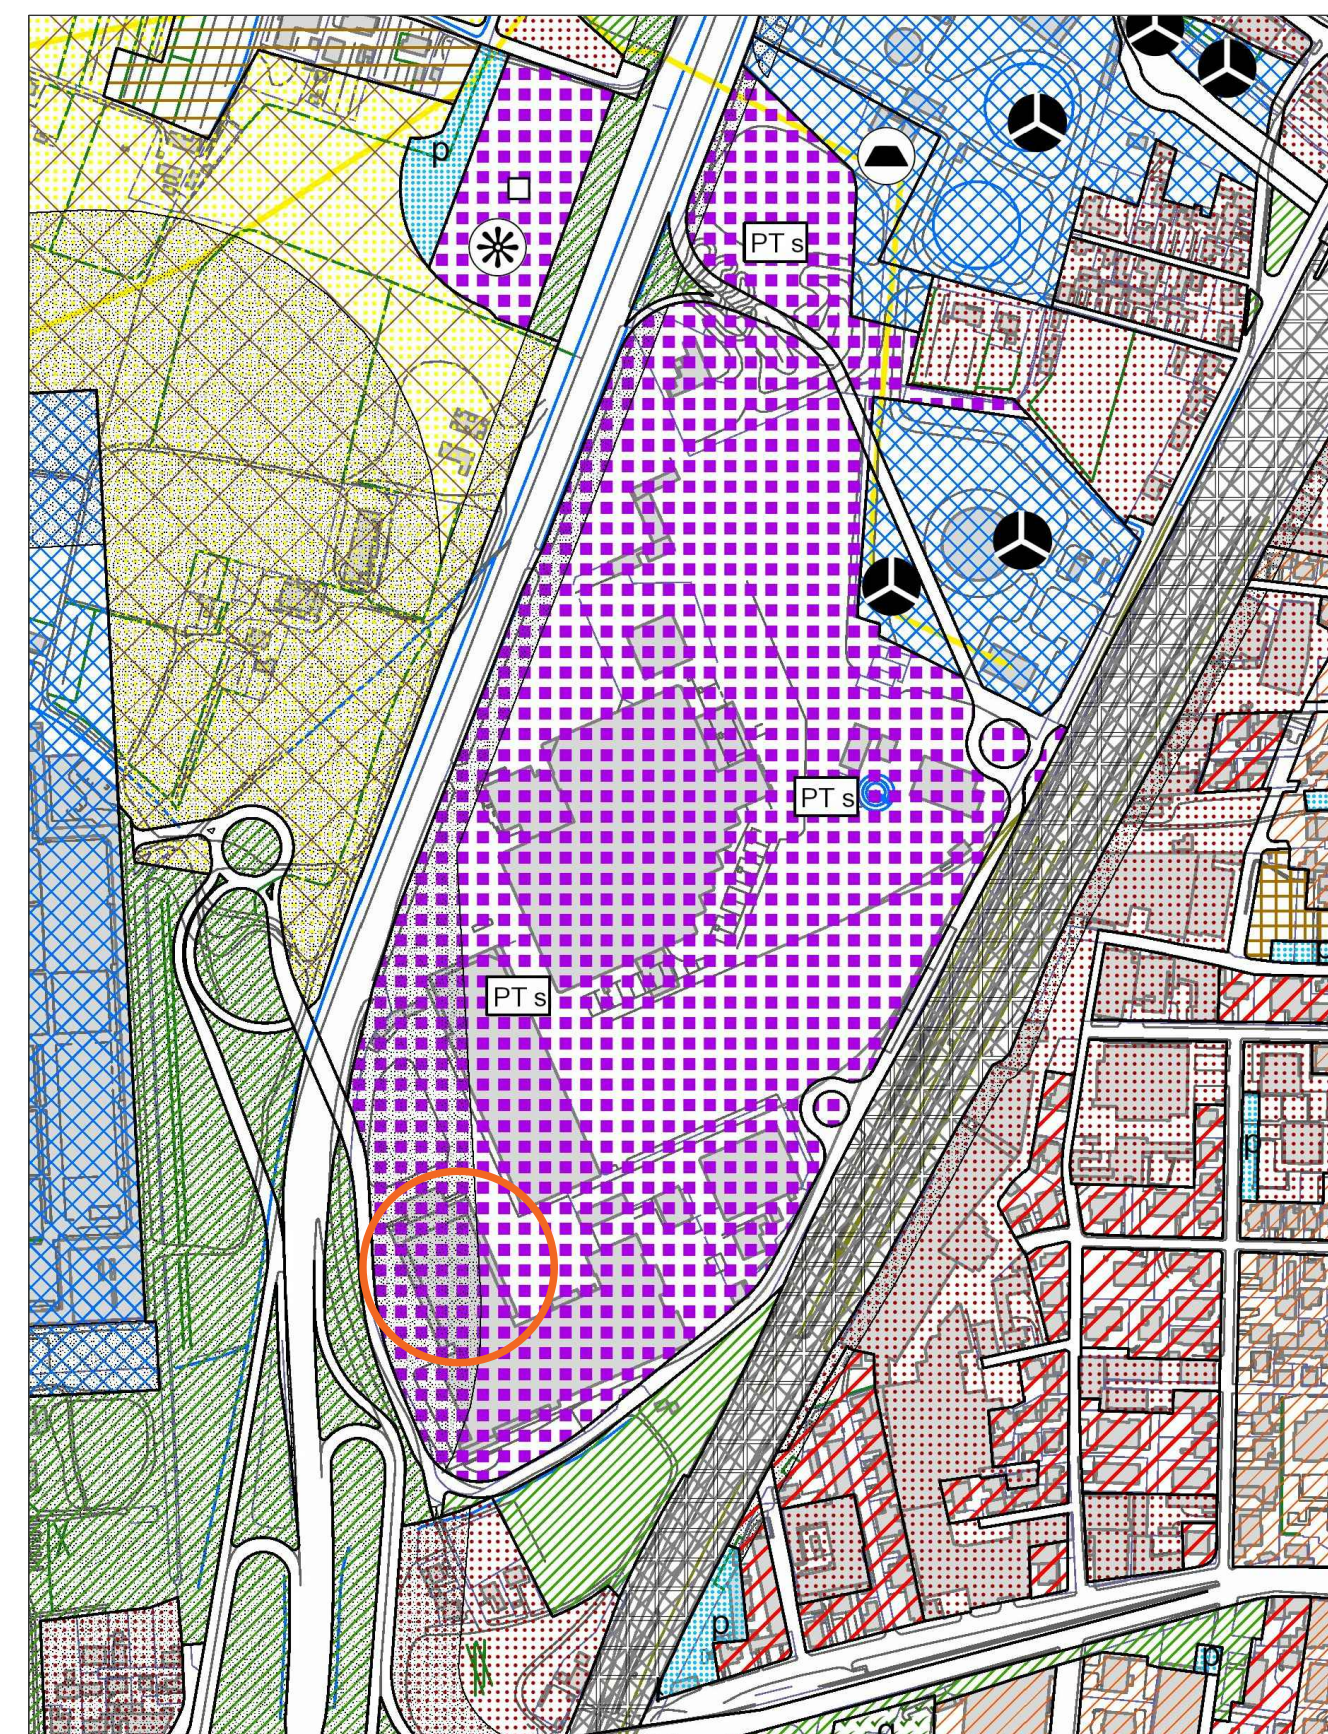

ESTRATTO P.I. COMUNE DI PADOVA
scala 1:5000



ESTRATTO ORTOFOTO