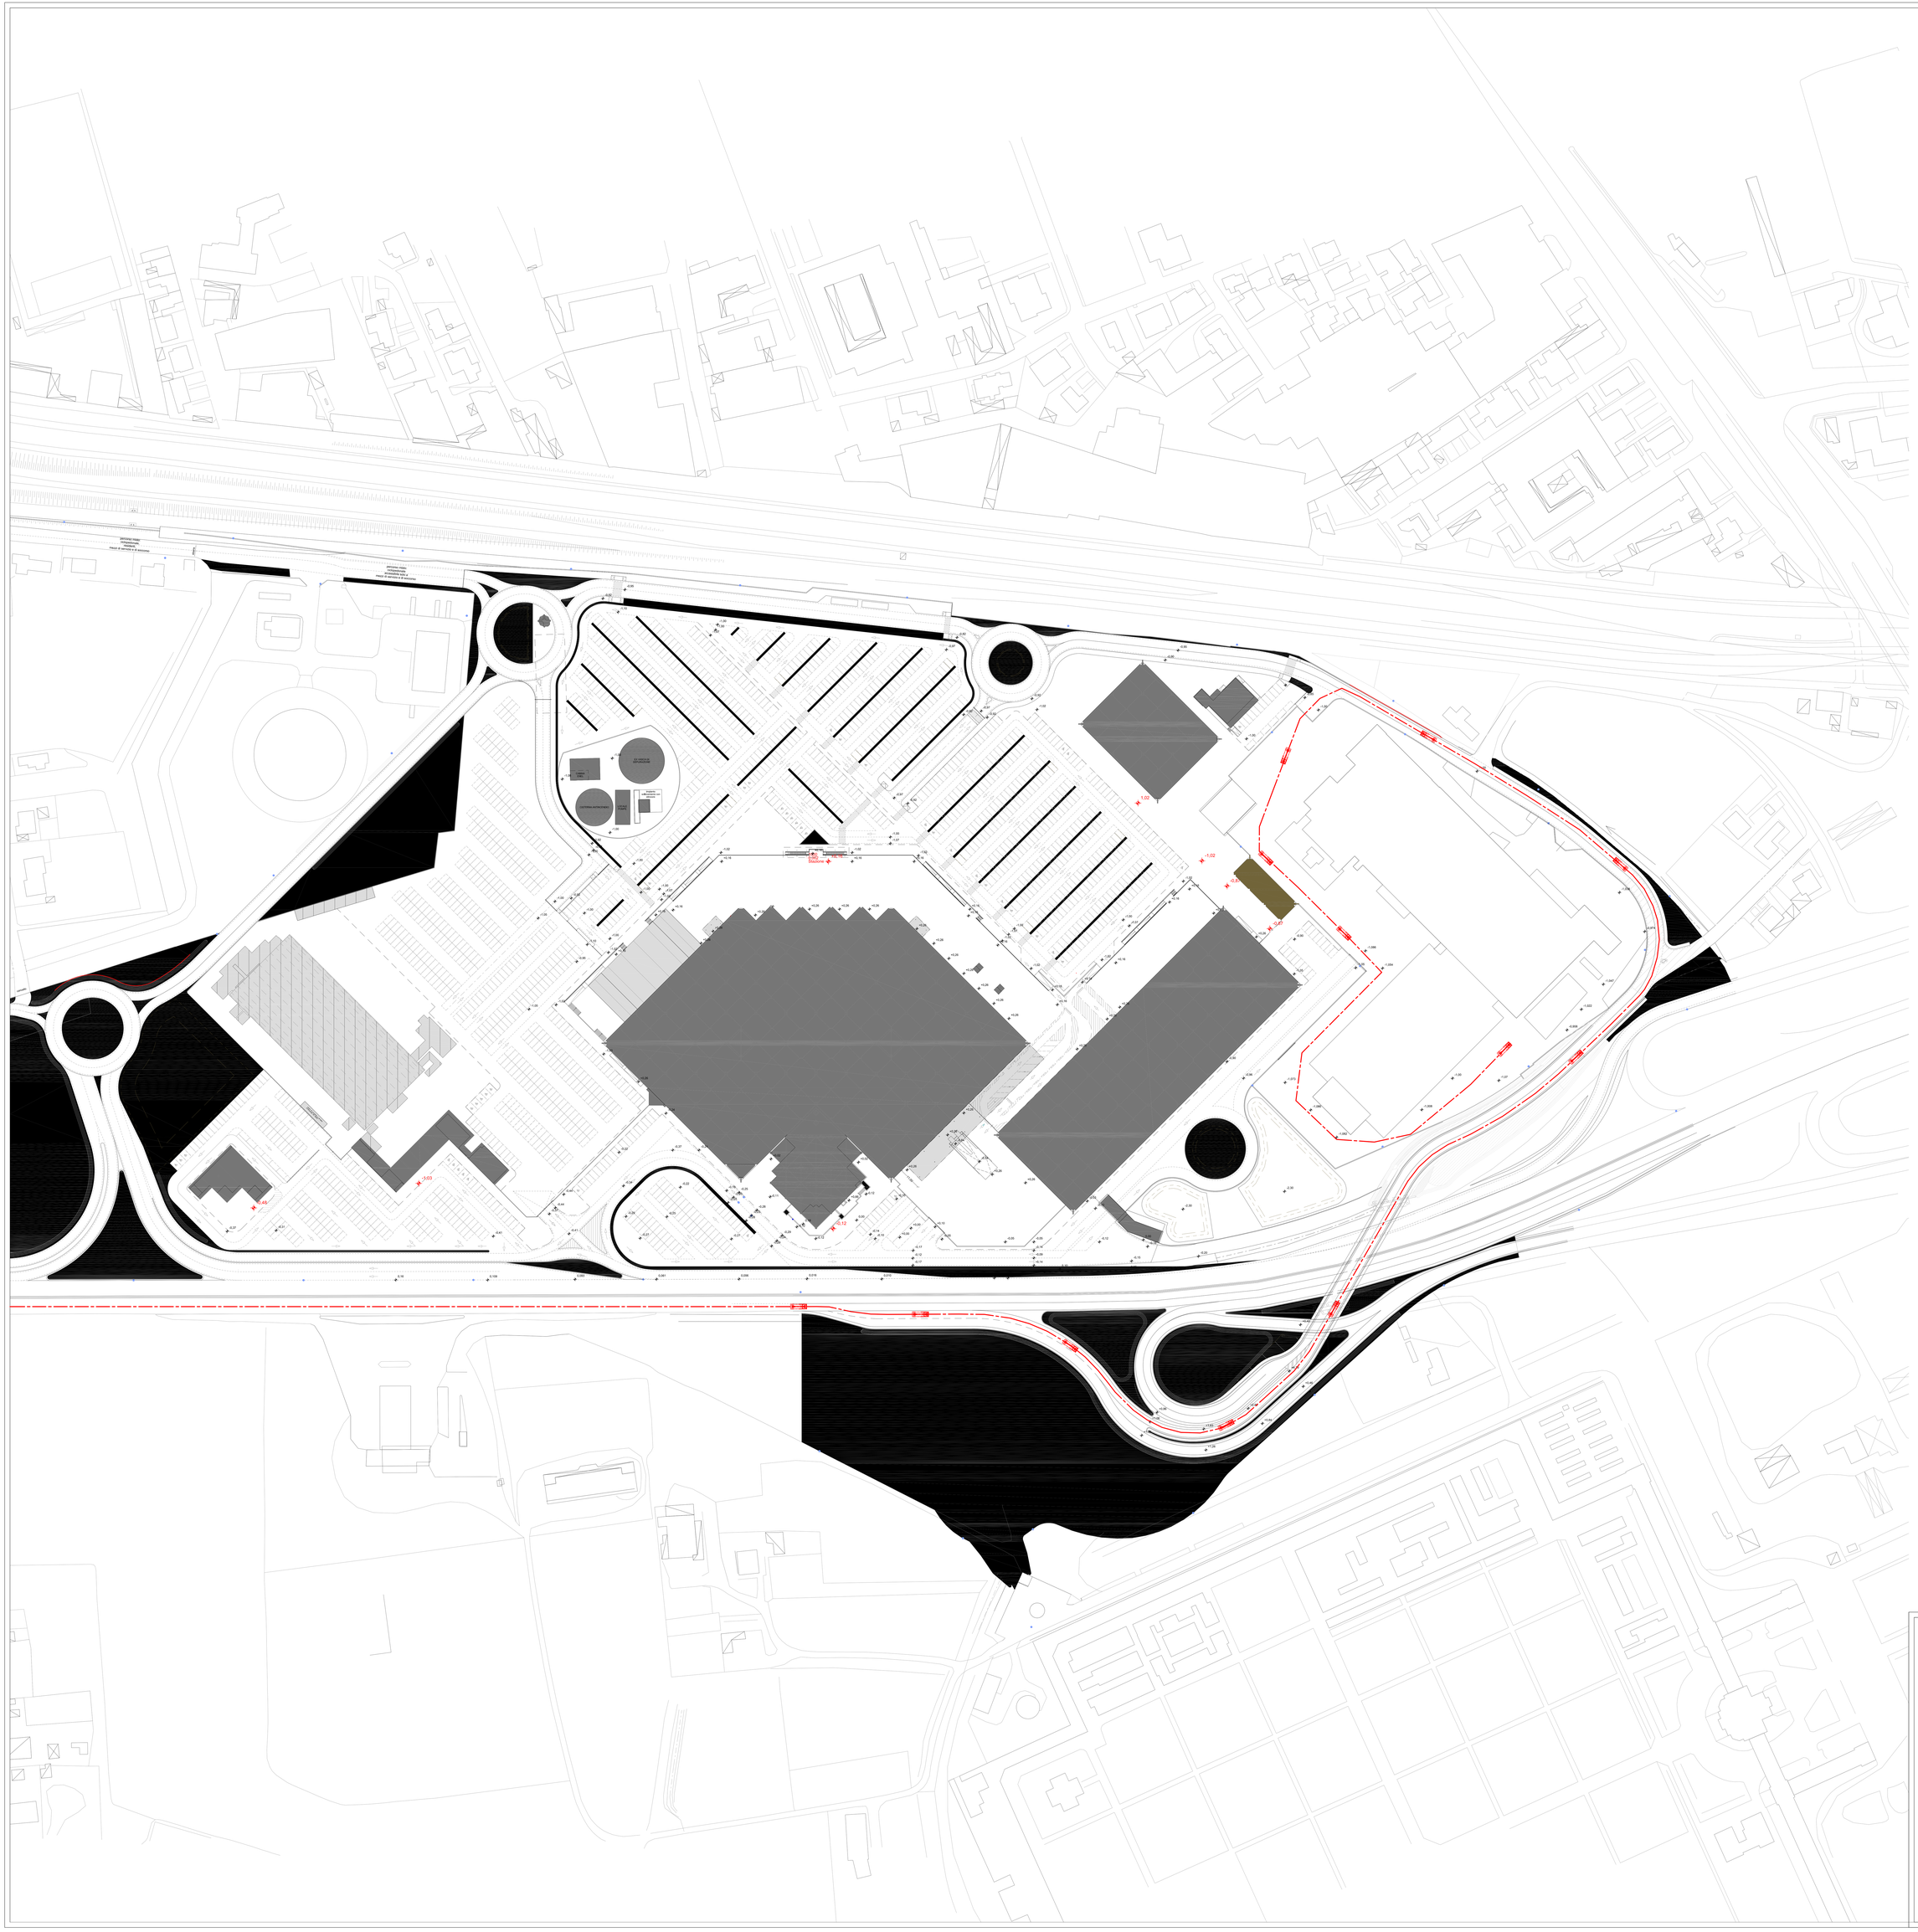

COMUNE DI PADOVA

Settore Lavori Pubblici

PROGETTO DEFINITIVO

RISTRUTTURAZIONE EDIFICI COMUNALI PRESSO EX FORO BOARIO OPERE DI COMPLETAMENTO

IMPORTO COMPLESSIVO: € 200.000,00

N° Progetto **EDP 2021/118** Nome file **VVF Ex Sala Carni.dwg** Data **Maggio 2021**	CUP:H97E21004390004 LLPP **EDP 2021/118**	Elaborato **VVF01** **AREA INTERVENTO**
Progettisti	**Rup**	**Capo Settore**
Ing. Lorio Andrea Ragona Arch. Diego Giacon Arch. Roberta Danielo Geom. Paolo Lotto Geom. Alessandro Marchetti Ing. Simone Sarto Ing. Stefano Pavan	Arch. Diego Giacon	Ing. Emanuele Nichele