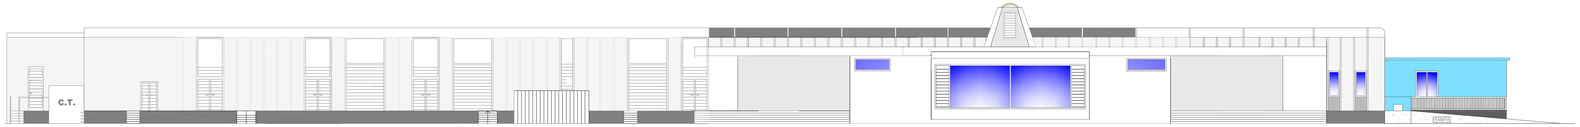

PROSPETTO NORD

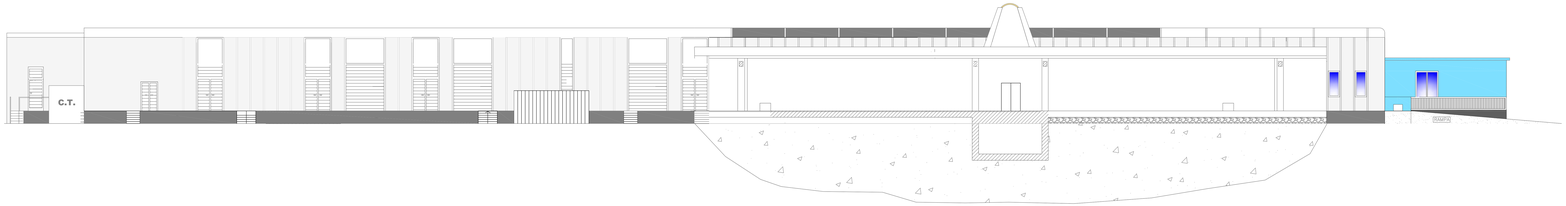

SEZ. B-B'

PROSPETTO OVEST

PROSPETTO EST

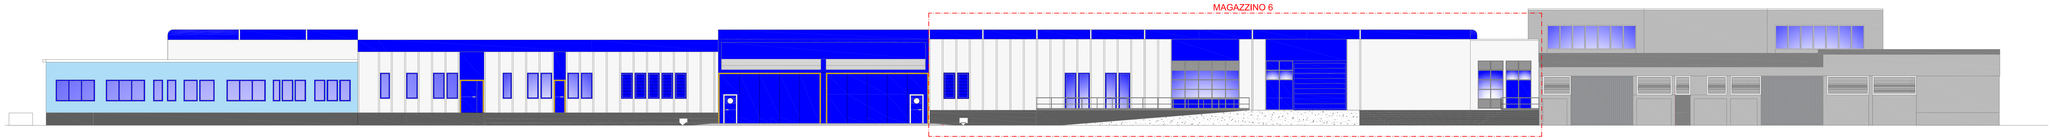

PROSPETTO SUD

COMUNE DI PADOVA

Settore Lavori Pubblici

PROGETTO DEFINITIVO

RISTRUTTURAZIONE EDIFICI
COMUNALI PRESSO EX FORO BOARIO
OPERE DI COMPLETAMENTO

IMPORTO COMPLESSIVO: € 200.000,00

N° Progetto **EDP 2021/118** Nome file **VVF04-Sala Carroll.dwg** Data **Maggio 2021**	CUP:J19T62110045900044 **LLPP** **EDP 2021/118**	Elaborato **VVF04** **PROSPETTI - SEZIONI**
Progettisti	Rup	Capo Settore
Ing. Lovis Andrea Rapone Geom. Alessi Carlos Arch. Roberto Daniele Geom. Fabio Ferro Geom. Giovanni Marchetti Ing. Simone Sarbo Ing. Stefano Pavan	Arch. Diego Giacon	Ing. Emanuele Nichele