

Planimetria stato di fatto, scala 1:500
 AREA D'INTERVENTO




FOTO 1



FOTO 2



FOTO 3

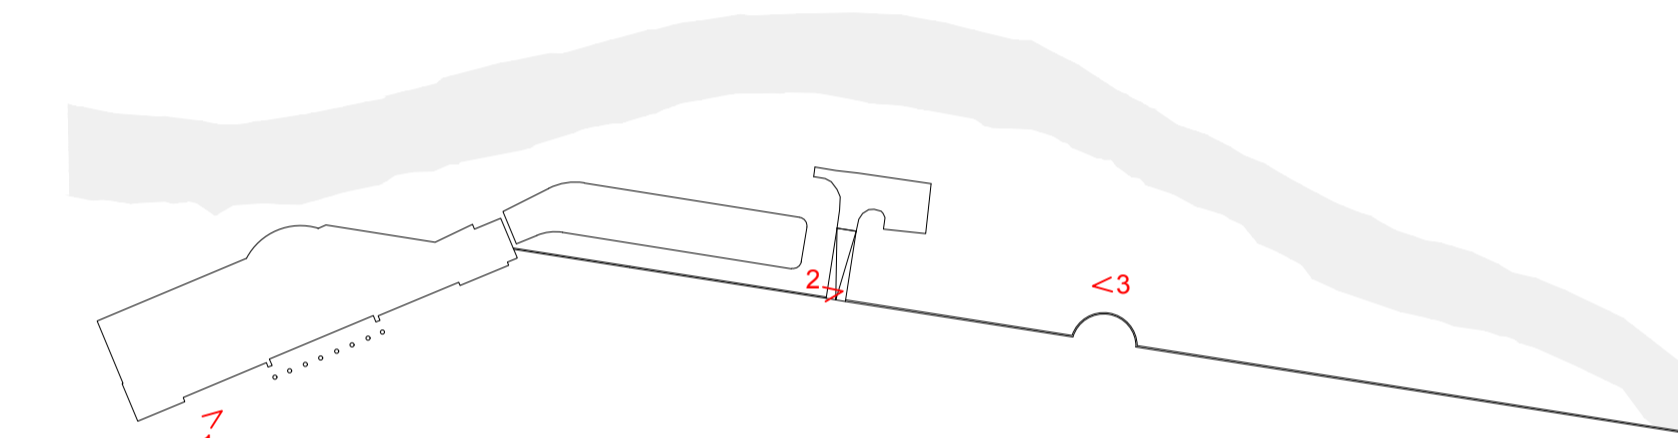

PIANO NAZIONALE DI RIPRESA E RESILIENZA

MISSIONE 5 Coesione e inclusione
 COMPONENTE 2 Infrastrutture sociali, famiglie, comunità e terzo settore
 INVESTIMENTO 2.1 Investimenti in progetti di rigenerazione urbana,
 volti a ridurre situazioni di emarginazione e degrado sociale

PROGETTO ESECUTIVO

"SISTEMAZIONE DELLE AREE ESTERNE DEL LICEO ARTISTICO PIETRO SELVATICO IN
 VIA MENEGHETTI"



N° Progetto APPR_02	CUP H98121000660001	Elaborato PLANIMETRIA STATO DI FATTO	
Data 18-03-2023	LLPP	02	
Progettisti Arch. Gianni Tommasi	Rup Arch. Domenico Lo Bosco	Capo Settore	Capo Area