



Spaccato assonometrico - Dettaglio pavimentazione

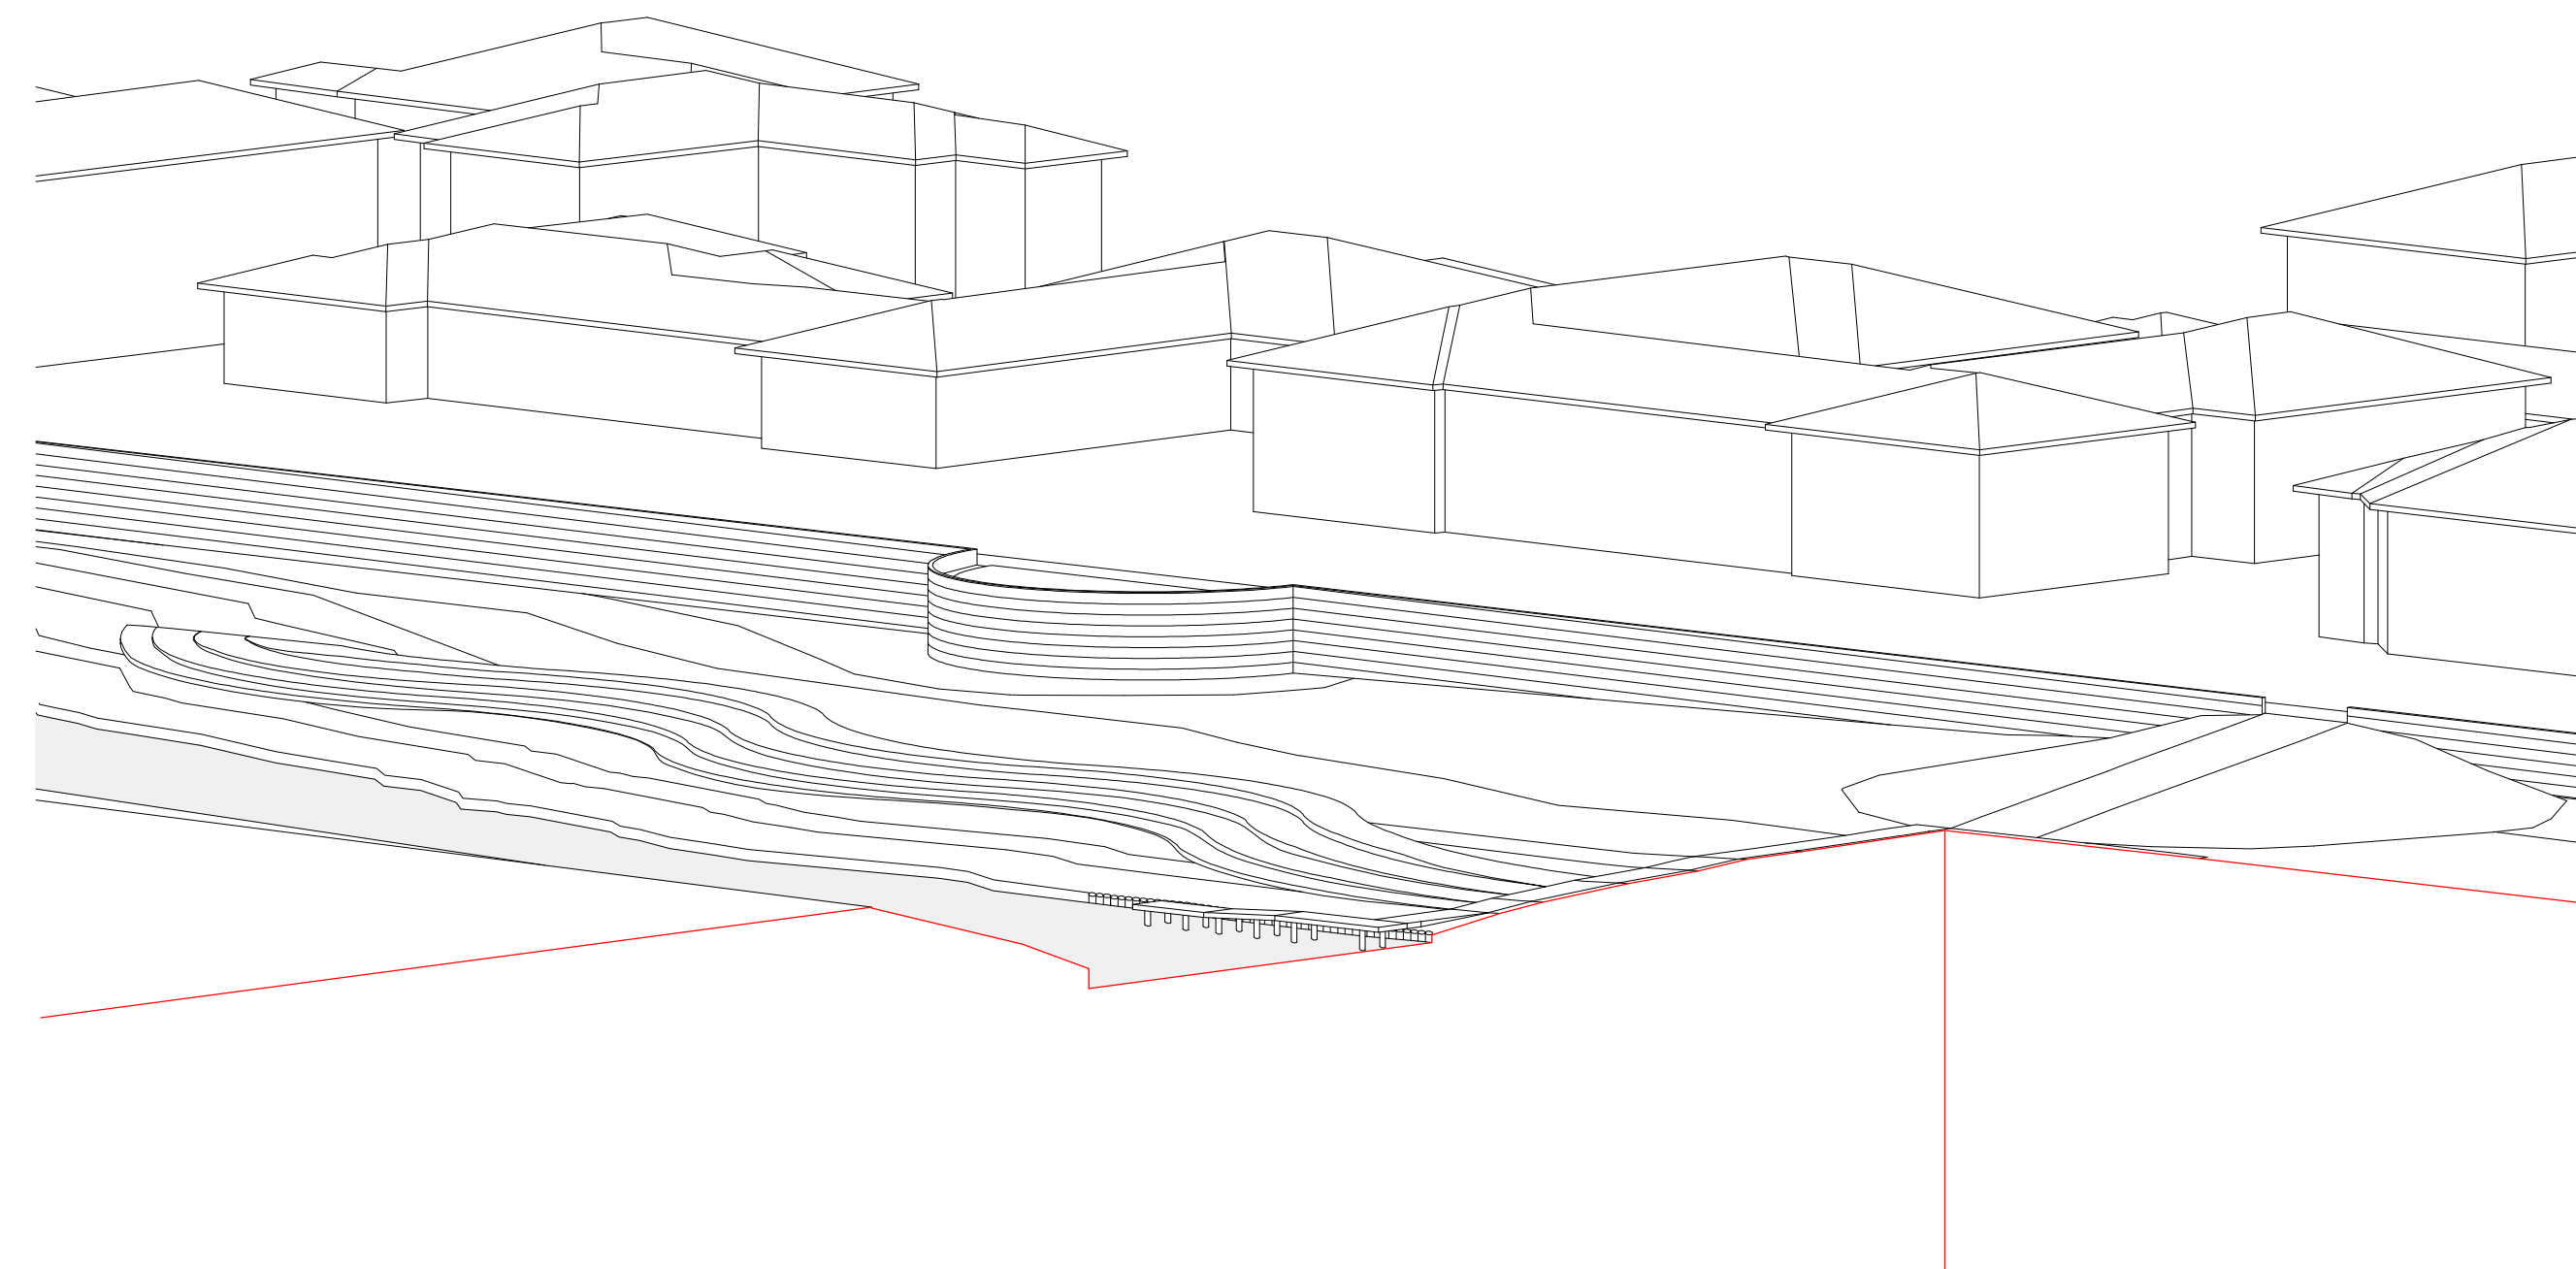

Spaccato assonometrico - Dettaglio Percorsi e Pontile

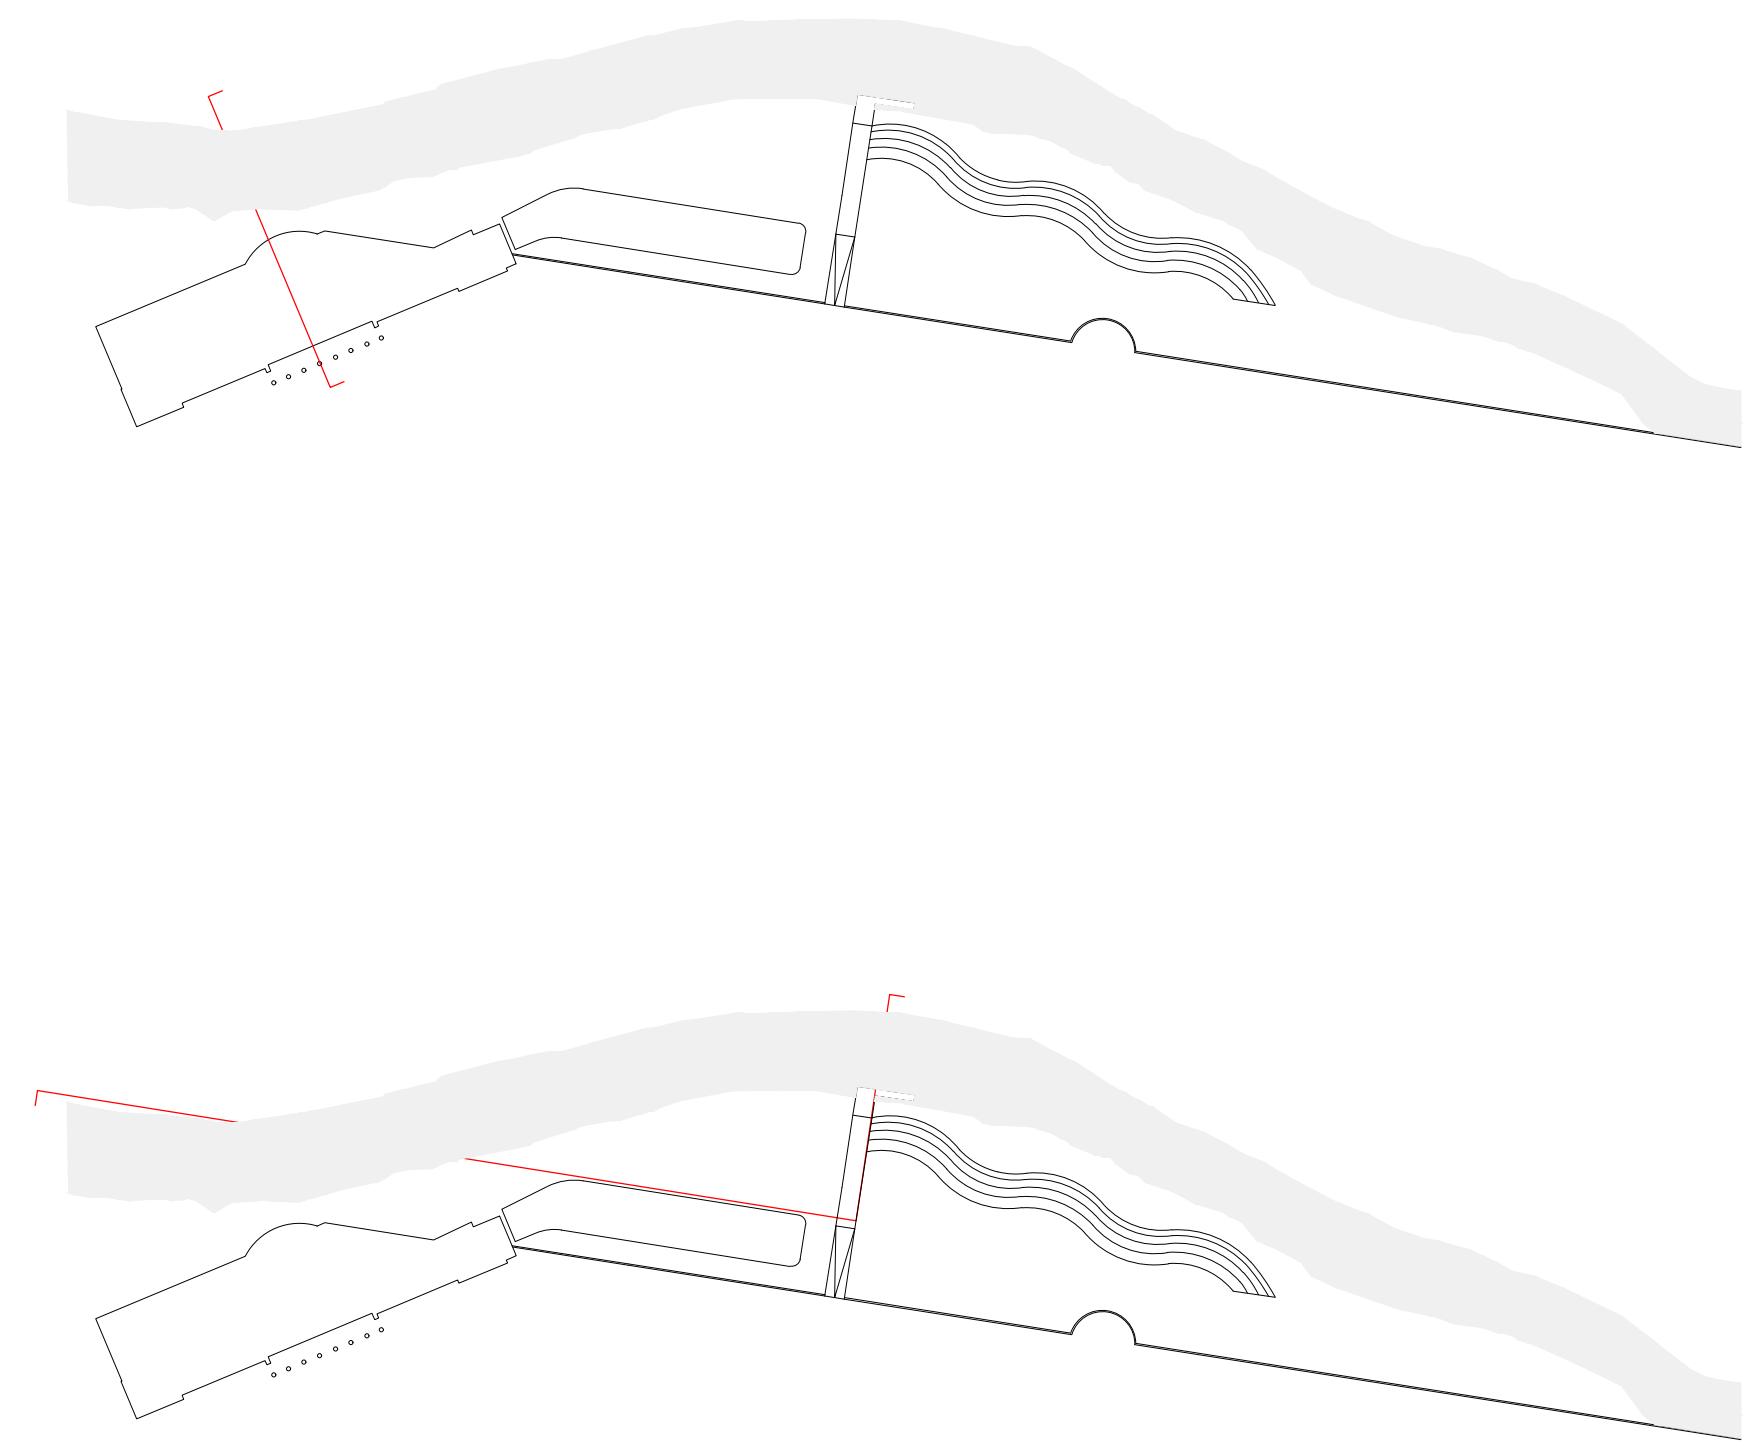

MINISTERO DELL'INTERNO



COMUNE DI PADOVA

PIANO NAZIONALE DI RIPRESA E RESILIENZA

MISSIONE 5 Coesione e inclusione
 COMPONENTE 2 Infrastrutture sociali, famiglie, comunità e terzo settore
 INVESTIMENTO 2.1 Investimenti in progetti di rigenerazione urbana, volti a ridurre situazioni di emarginazione e degrado sociale

PROGETTO ESECUTIVO

"SISTEMAZIONE DELLE AREE ESTERNE DEL LICEO ARTISTICO PIETRO SELVATICO IN VIA MENEGHETTI "



N° Progetto APPR_07	CUP H98I21000660001	Elaborato 07 SPACCATI ASSONOMETRICI	
Data 10-03-2023	LLPP		
Progettisti Arch. Gianni Tommasi	Rup Arch. Domenico Lo Bosco	Capo Settore	Capo Area
