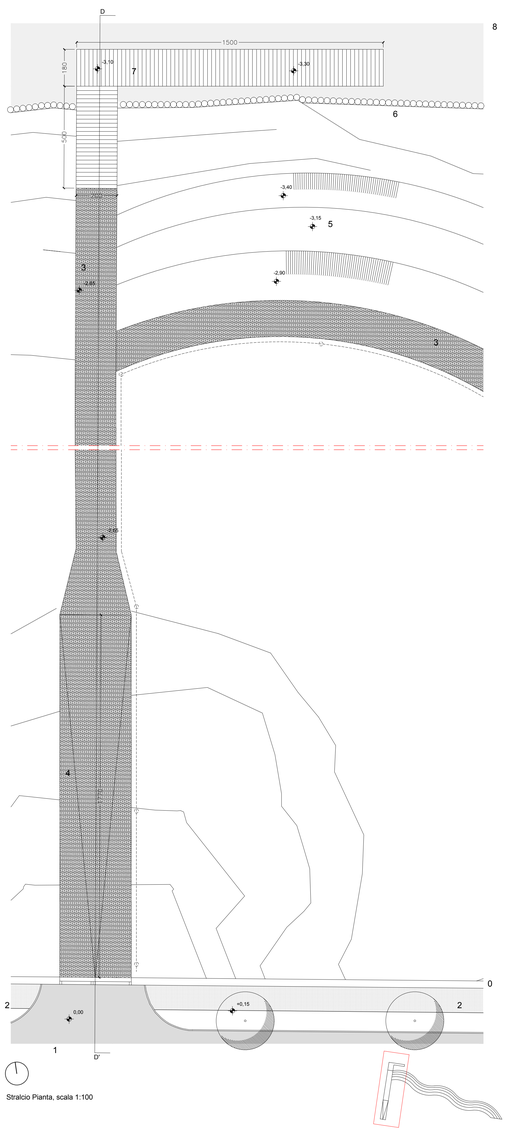

Stralcio Pianta, scala 1:100

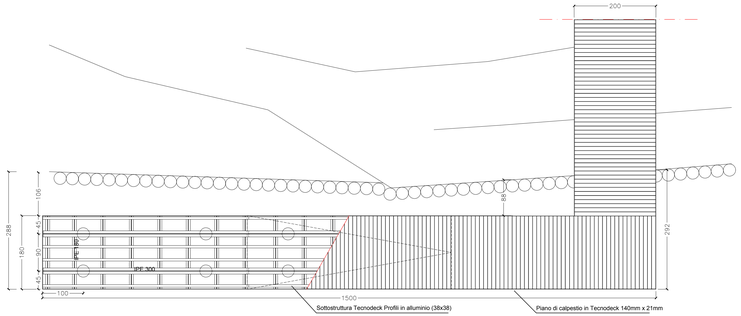

Dettaglio Pianta, scala 1:50

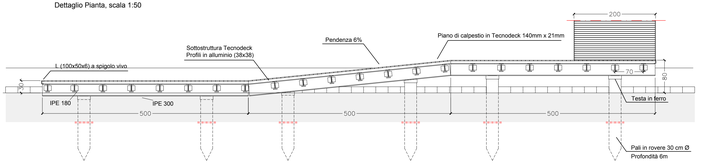

Sezione longitudinale, scala 1:50

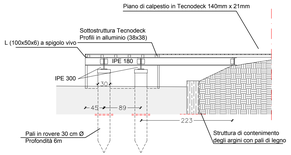

Sezione trasversale, scala 1:50

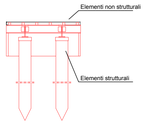

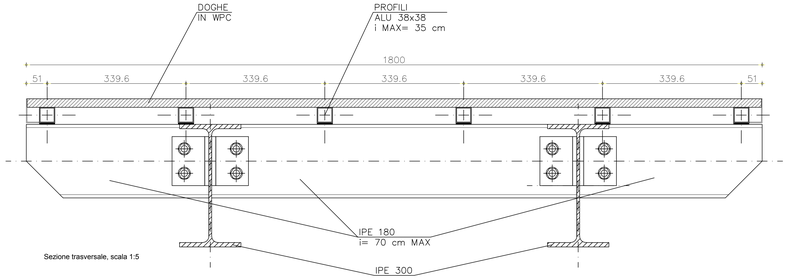

Sezione trasversale, scala 1:5

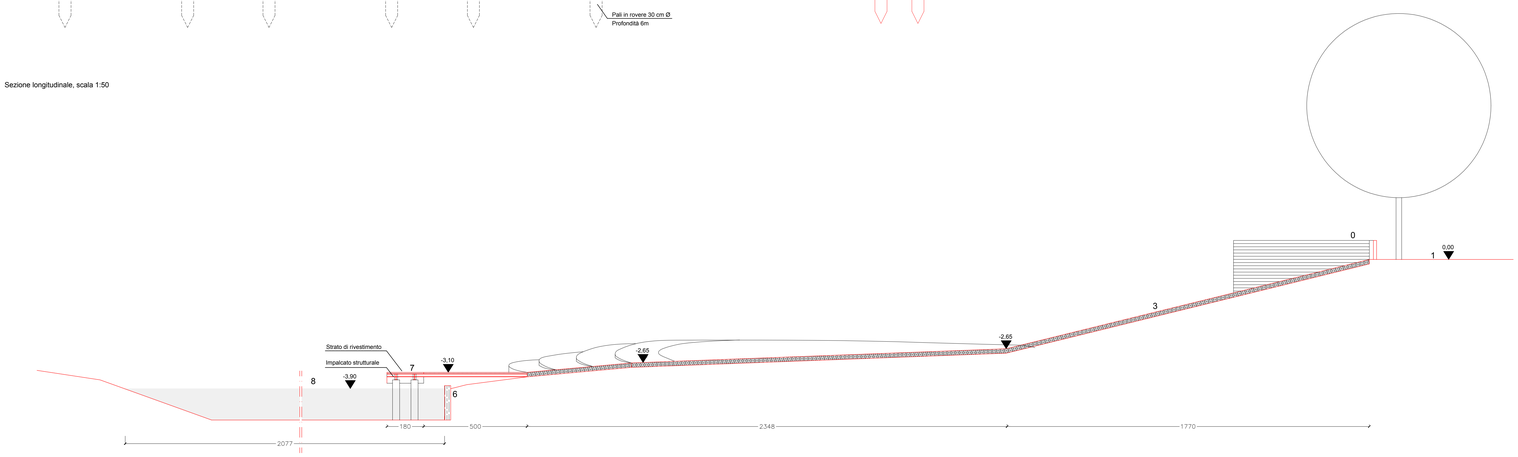

Sezione D-D', scala 1:100

0 Mura 1 Quota stradale - Via Leonardo Loredan 2 Marciapiede ciclabile in Biostrasse 3 Percorso pedonale in ghiaino Stabilizzato 4 Rampa di accesso all'area golenale in ghiaino stabilizzato 5 Terrapieno con contenimento verticale in Acciaio Corten e sedute in Tecnodeck 6 Struttura di contenimento degli argini in legno 7 Pontile con piano di calpestio in Tecnodeck 8 Canale Piovego

Finanziato dall'Unione europea NextGenerationEU

MINISTERO DELL'INTERNO

COMUNE DI PADOVA

PIANO NAZIONALE DI RIPRESA E RESILIENZA

MISSIONE 5 Coesione e inclusione
COMPONENTE 2 Infrastrutture sociali, famiglie, comunità e terzo settore
INVESTIMENTO 2.1 Investimenti in progetti di rigenerazione urbana, volti a ridurre situazioni di emarginazione e degrado sociale

PROGETTO ESECUTIVO

"SISTEMAZIONE DELLE AREE ESTERNE DEL LICEO ARTISTICO PIETRO SELVATICO IN VIA MENEGHETTI "

N° Progetto	CUP	Elaborato
APPR_11	H98I21000660001	11
Data **10- 03 - 2023**	LLPP	DETTAGLIO PROGETTO PONTILE

Progettisti	Rup	Capo Settore	Capo Area
Arch. Gianni Tommasi	Arch. Domenico Lo Bosco		

Firmato Digitalmente da:
TOMMASI GIANNI
Data: 18/04/2023 17:23:54