Planimetria generale
scala 1:200

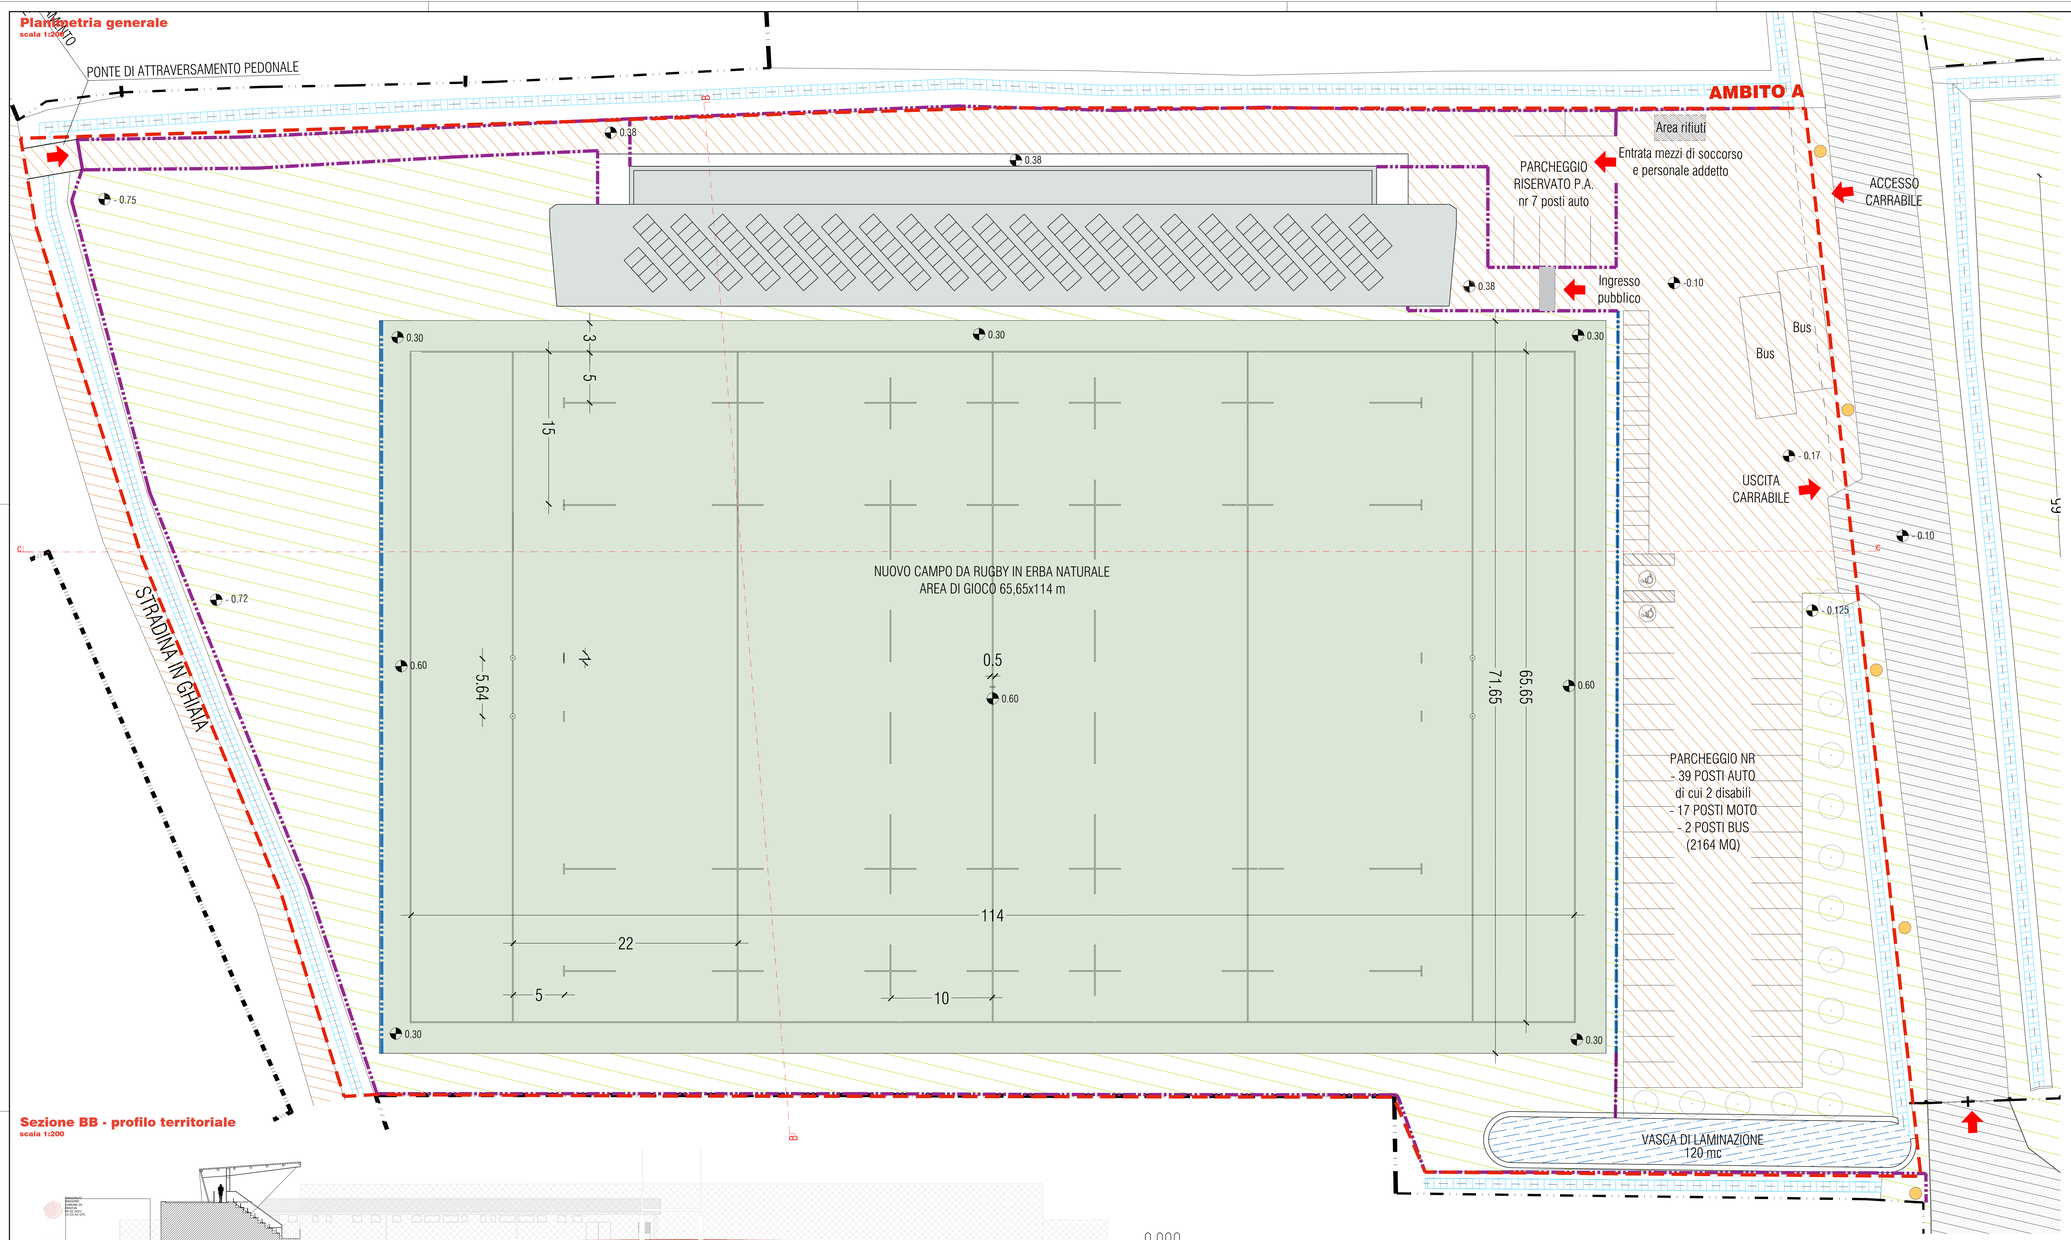

Legenda

- Lampione esistente
- Torre faro per illuminazione esistente
- Pozzetti
- Area verde (superfici permeabili)
- Piazzali (superfici semipermeabili)
- Strade
- Fabbricati esistenti
- Nuova costruzione
- Vasca di laminazione
- Nuovo manto erboso
- Recinzione perimetrale
- Fossi
- Recinzione esistente
- Recinzione h 2.50 m
- Recinzione h 6 m
- Limite intervento
- Cabina Enel
- Manufatto esistente
- Tombamento fossato Ø25
- Verso pendenza fossi
- Pozzetto di irrigazione 40x40

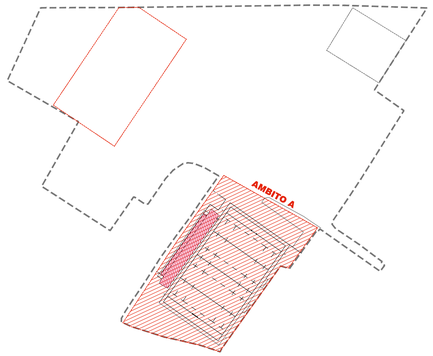

Keyplan

Sezione BB - profilo territoriale
scala 1:200

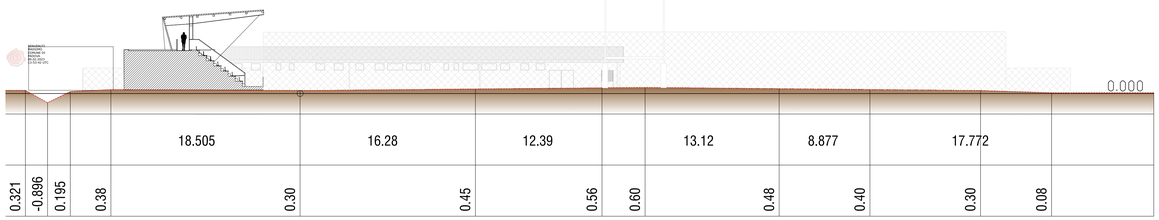

Sezione CC - profilo territoriale
scala 1:200

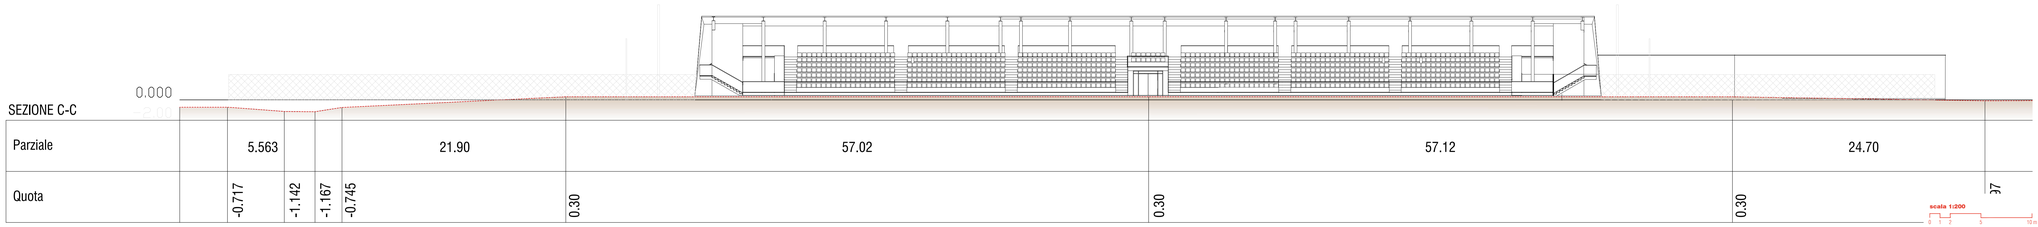

Finanziato dall'Unione europea NextGenerationEU

DIPARTIMENTO PER LO SPORT

COMUNE DI PADOVA

PIANO NAZIONALE DI RIPRESA E RESILIENZA (PNRR)
Missione 5 - Inclusione e Coesione, Componente 2 - Infrastrutture Sociali, Famiglie, Comunità e Terzo Settore (M5C2), Misura 3, Investimento 3.1 "Sport e Inclusione Sociale - Cluster 1 e 2

PROGETTO DEFINITIVO PER LA REALIZZAZIONE DELLA CITTADELLA DELLO SPORT "VALSUGANA": CAMPO RUGBY IN ERBA NATURALE CON TRIBUNA E SPOGLIATOI, CAMPO DA CALCIO E RUGBY IN ERBA ARTIFICIALE

CUP: J55E22000170006

progettisti incaricati
sinergo
Sinergo Spa
via Ca. Sembo, 152
30030, Maerne di Martellago - Venezia - Italia
T +39 041.3642511 - F +39 041.640481
www.sinergospa.com - info@sinergospa.com

ALBERTO MUFFATO
02.02.2023
15:34:02
GMT+01:00

Responsabile integrazione prestazioni specialistiche e prog. architettonico
arch. Alberto Muffato
Progettista opere architettoniche
arch. Giuseppe Righetto
Progettista opere strutturali
ing. Marco Brugnerotto
Progettista impianti e progettista antincendio
ing. Filippo Bittante
Coordinatore per la sicurezza in fase di progetto
ing. Stefano Muffato
Responsabile relazione geologica
geol. Daniele Lucchiari

Gruppo di lz
arch. Giulio Gasparoni
arch. Daniela Rossato
arch. Marika Scaduto
arch. Nicola Tosello

per. ind. Beppino Bortot
dott. urb. Alessandro Calzavara
per. ind. Roberto Ervas
arch. Alberto Minato
geol. Giuseppe Negri

DESCRIZIONE ELABORATO	NUM. ELAB.	CODICE DOCUMENTO
STATO DI PROGETTO - AMBITO A **Attacco a terra, sezioni**	28	22076-03_2_PD-OC2:07-03 TAV
CODICE OPERA LLPP EDP 2022/068 CUP: H95B22000060006		DATA 22 DICEMBRE 2022
RESPONSABILE INTEGRAZIONI SPECIALISTICHE Arch. Alberto Muffato	IL RESPONSABILE UNICO DEL PROCEDIMENTO Ing. Massimo Benvenuti	IL CAPO SETTORE LL. PP. Ing. Matteo Banfi