PREDISPOSIZIONE PLINTI PER RECINZIONE NORMA UNI EN 13200-3

Scala 1:100

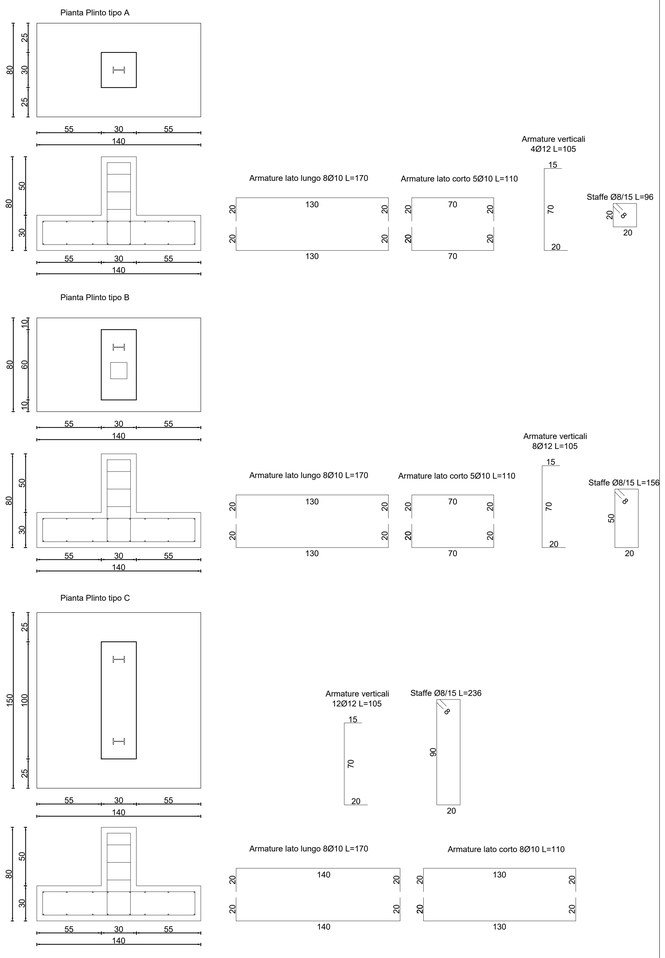

PRESCRIZIONI MATERIALI	
CLASSIFICAZIONE DEL CALCESTRUZZO E REQUISITI	**CLASSIFICAZIONE DELL'ACCIAIO PER CALCESTRUZZO E REQUISITI**
CALCESTRUZZO DI CEMENTO TIPO : **Portland**	ACCIAIO TIPO : **B450C**
RESISTENZA CARATTERISTICA Rck : **30** N/mm²	TENSIONE CARATTERISTICA DI SNERVAMENTO : f_{yk} > **450** N/mm²
CLASSE DI ESPOSIZIONE : **XC2** (determinata secondo UNI 206-1/UNI 11104)	COPRIFERRO MINIMO SPESSORE : **3,50** cm
RAPPORTO A/C MASSIMO : **0,60**	
CLASSE DI CONSISTENZA : **S4**	
DIAMETRO MASSIMO AGGREGATI : **12** mm	

PLANIMETRIA PREDISPOSIZIONE LINEA RECINZIONE UNI EN 13200-3

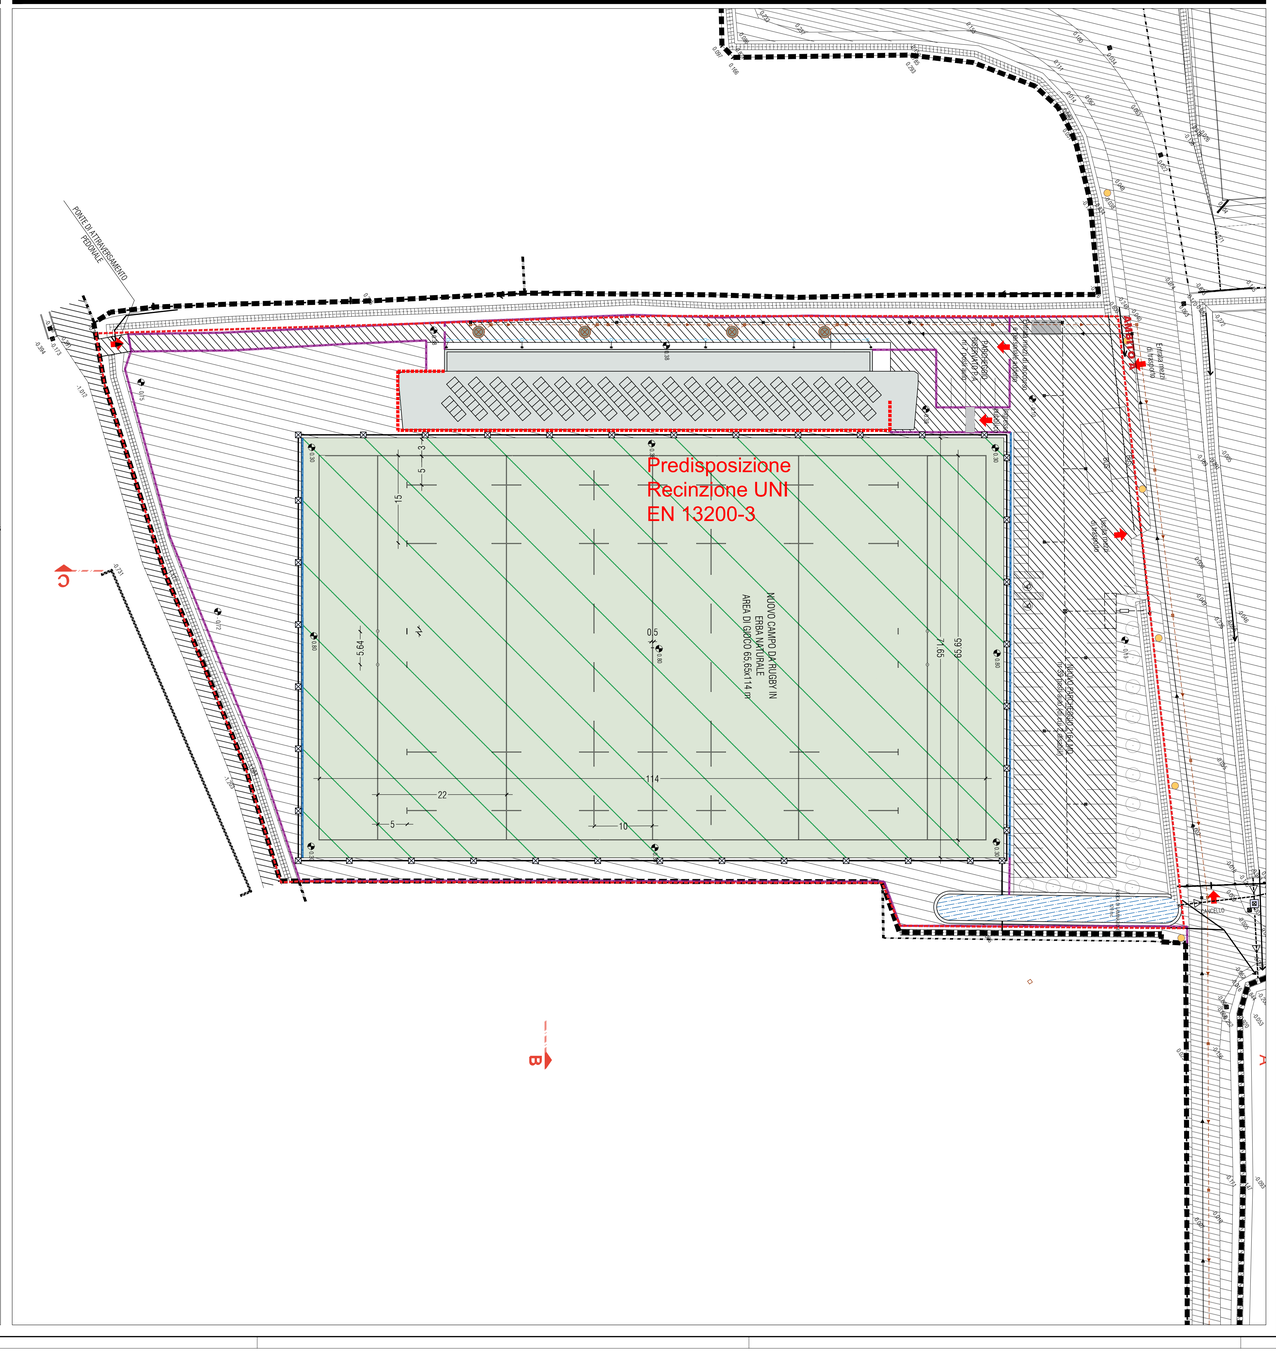

Finanziato dall'Unione europea NextGenerationEU

DIPARTIMENTO PER LO SPORT

COMUNE DI PADOVA

PIANO NAZIONALE DI RIPRESA E RESILIENZA (PNRR)
Missione 5 - Inclusione e Coesione, Componente 2 - Infrastrutture Sociali, Famiglie, Comunità e Terzo Settore (M5C2), Misura 3, Investimento 3.1 "Sport e Inclusione Sociale - Cluster 1 e 2

PROGETTO DEFINITIVO PER LA REALIZZAZIONE DELLA CITTADELLA DELLO SPORT "VALSUGANA": CAMPO RUGBY IN ERBA NATURALE CON TRIBUNA E SPOGLIATOI, CAMPO DA CALCIO E RUGBY IN ERBA ARTIFICIALE

CUP: J55E22000170006

progettisti incaricati

sinergo

Sinergo Spa
via Ca. Bembo, 152
30030, Maerne di Martellago - Venezia - Italia
T = 39 041.3642511 - F = 39 041.640481
www.sinergospa.com - info@sinergospa.com

Responsabile integrazione prestazioni specialistiche e prog. architettonico
arch. Alberto Muffato
Progettista opere architettoniche
arch. Giuseppe Righetto
Progettista opere strutturali
ing. Marco Brugnerotto
Progettista impianti e progettista antincendio
ing. Filippo Bittante
Coordinatore per la sicurezza in fase di progetto
ing. Stefano Muffato
Responsabile relazione geologica
geol. Daniele Lucchiari

Gruppo di lavo...
arch. Giulio Gasparoni
arch. Daniela Rossato
arch. Marika Scaduto
arch. Nicola Toselio

per. ind. Beppino Bortot
dott. urb. Alessandro Calzavara
per. ind. Roberto Ervas
ing. Alberto Minato
geol. Giuseppe Negri

ALBERTO MUFFATO
02.02.2023
15:52:06
GMT+01:00

DESCRIZIONE ELABORATO	NUM. ELAB.	CODICE DOCUMENTO
Plan. e Recinzione UNI EN 13200-3	44	22076-03_3_PD-ST3.06-02 TAV
CODICE OPERA: LLPP EDP 2022/068 CUP: H95B22000060006		DATA: 22 DICEMBRE 2022
RESPONSABILE INTEGRAZIONI SPECIALISTICHE: Arch. Alberto Muffato	IL RESPONSABILE UNICO DEL PROCEDIMENTO: Ing. Massimo Benvenuti	IL CAPO SETTORE LL. PP.: Ing. Matteo Banfi