



**PLANIMETRIA GENERALE - STATO DI FATTO**

scala 1:500

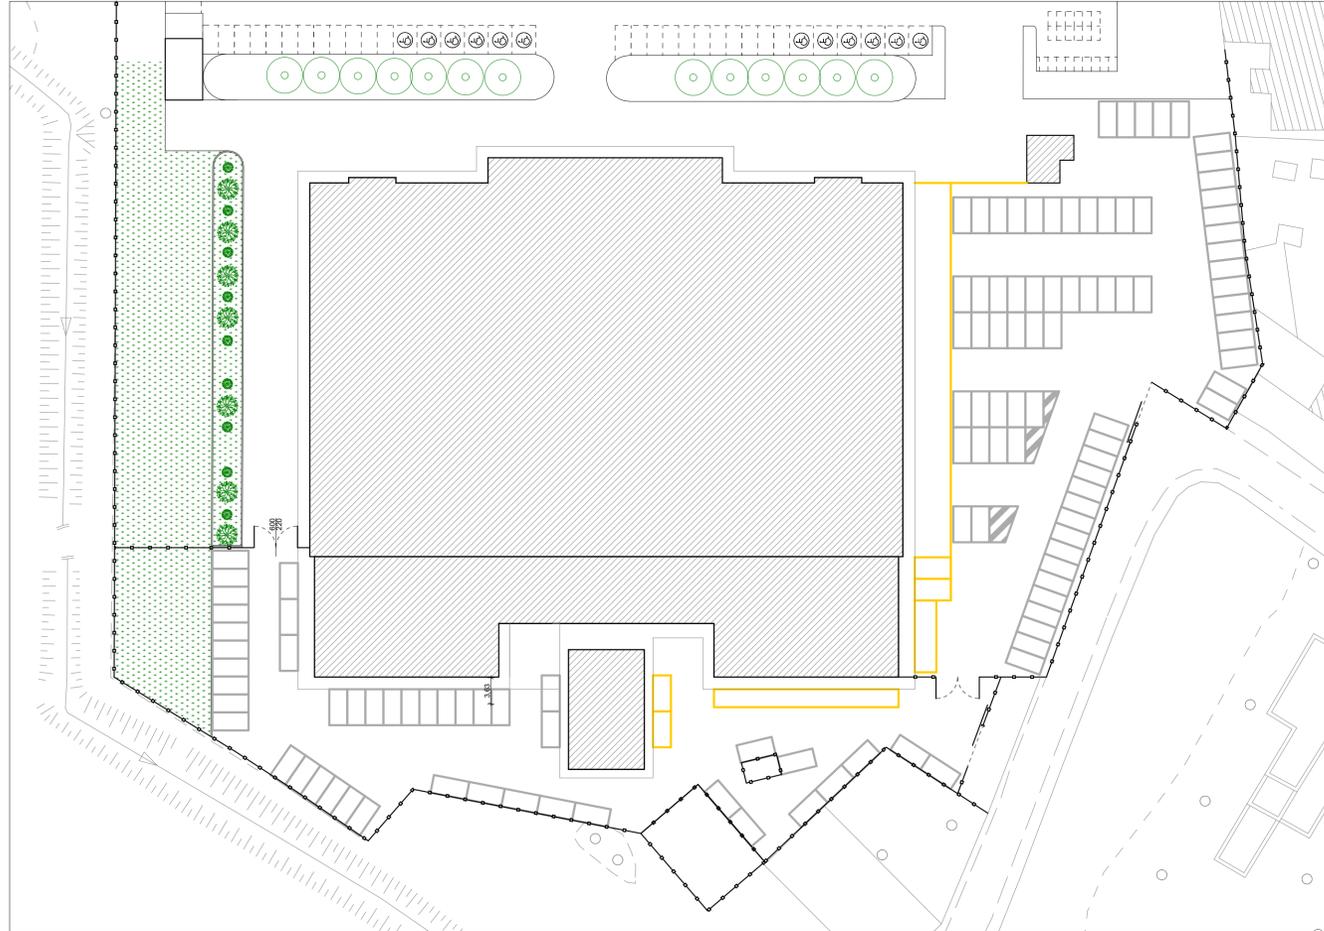


**PLANIMETRIA GENERALE - STATO COMPARATIVO**

scala 1:500

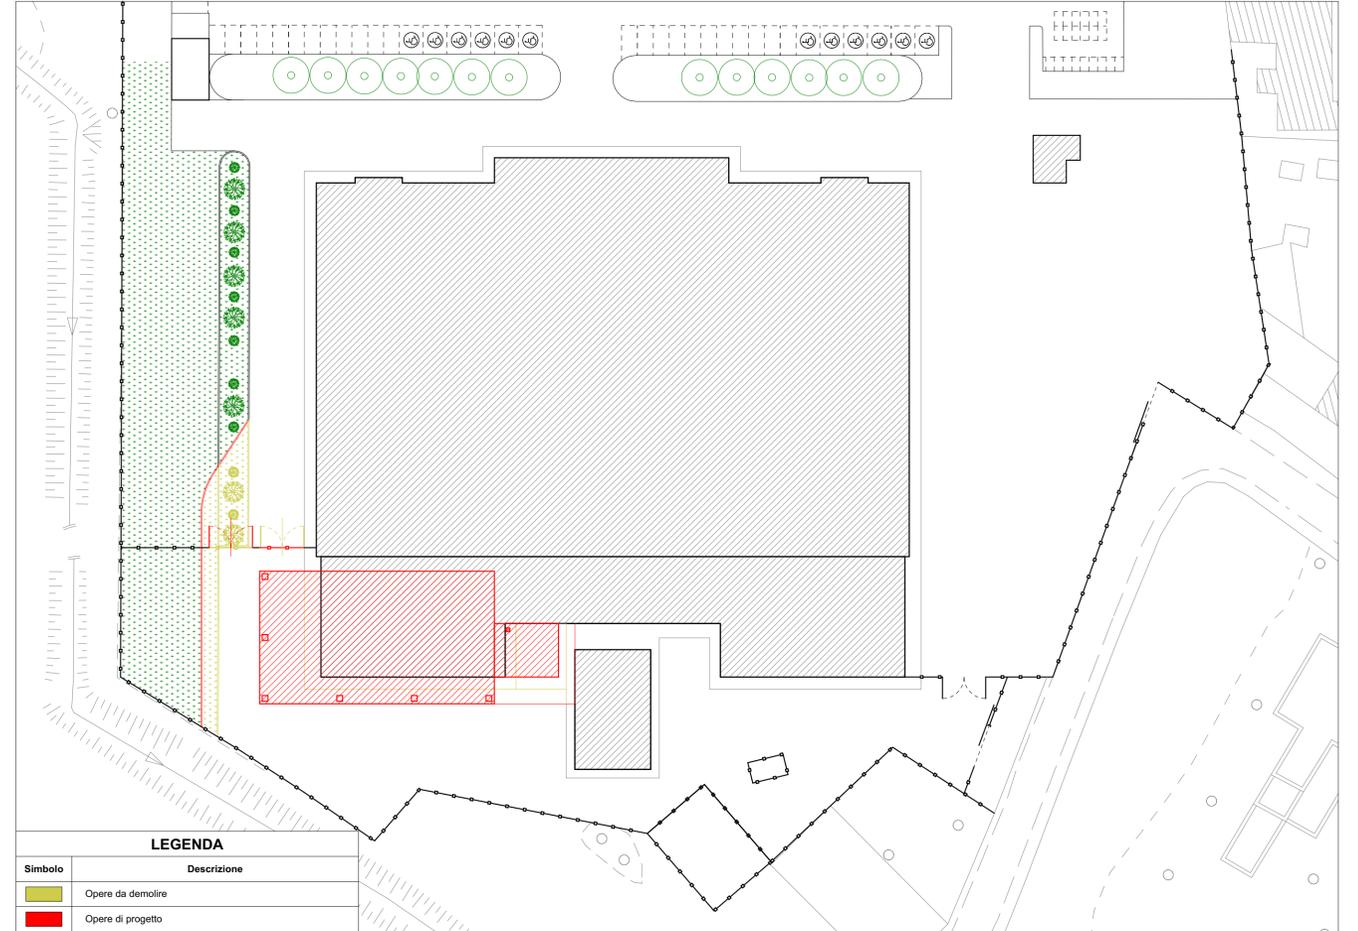

**PLANIMETRIA GENERALE - STATO DI PROGETTO**

scala 1:500

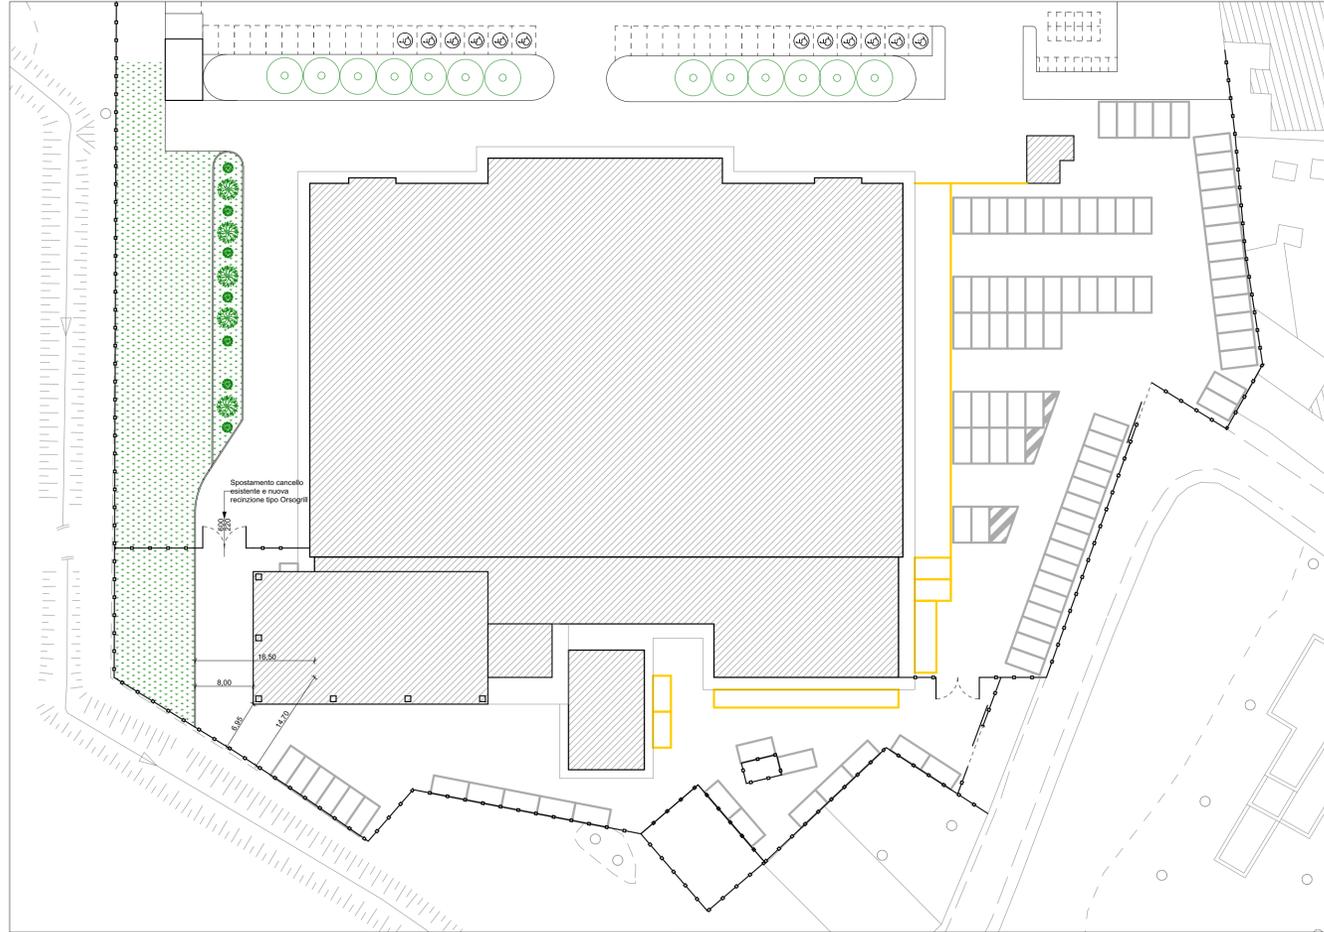

Finanziato dall'Unione europea NextGenerationEU



DIPARTIMENTO PER LO SPORT



COMUNE DI PADOVA

PIANO NAZIONALE DI RIPRESA E RESILIENZA (PNRR)  
Missione 5 - Inclusione e Coesione, Componente 2 - Infrastrutture Sociali, Famiglie, Comunità e Terzo Settore (MSC2), Misura 3, Investimento 3.1 "Sport e Inclusione Sociale - Cluster 1 e 2"

**RIGENERAZIONE DEL PALAZZETTO DELLO SPORT SAN LAZZARO**

**CLUSTER 2 - CUP: J53I22000120006**

<b>PROGETTO DEFINITIVO</b>		N°	16
DESCRIZIONE ELABORATO	ARCHITETTONICI PLANIMETRIA GENERALE	SIGLA	A.02
CODICE OPERA LLPP EDP 2022/069 CUP: H93I22000150006	SCALA 1:500, 1:100	DATA	01/2023 rev.1
IL PROGETTISTA Ing. Davide Ferro	IL RESPONSABILE UNICO DEL PROCEDIMENTO Ing. Massimo Benvenuti	IL CAPO SETTORE LL. PP.	Ing. Matteo Banfi