COROGRAFIA

Scala 1:2000

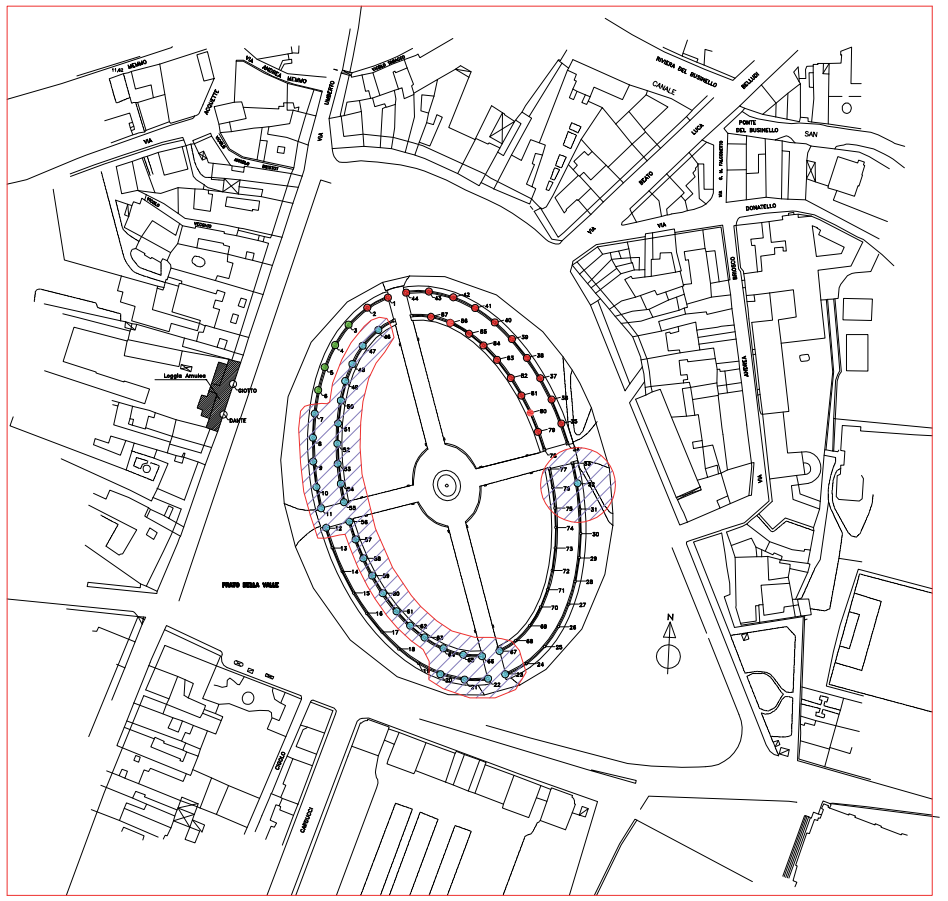

PLANIMETRIA A.F.G. Scala 1:4000

N

COMUNE DI PADOVA

AREA LL.PP.

Settore Edilizia Pubblica ed Impianti Sportivi

ELENCO ANNUALE ANNO 2017

PROGETTO ESECUTIVO

RESTAURO DELLA STATUARIA
DEL COMPLESSO MONUMENTALE
DELL'ISOLA MEMMIA DI PRATO DELLA VALLE
4° LOTTO

Statue: 7-8-9-10-20-21-22-23-32-46-47-48-49-50-51-52-53-54-57-58-59-60-61-62-63-64-65-66-67
Obelischi: 11-12-55-56

N° Progetto Nome file Data	CUP LLPP 2017/047	Elaborato **1** **INQUADRAMENTO TERRITORIALE LOCALIZZAZIONE STATUE OGGETTO D'INTERVENTO**	
Progettisti	Rup	Capo Settore	Capo Area
Arch. Domenico Lo Bosco Arch. Elisa Pagan Arch. Valeria Ostellari	Arch. Domenico Lo Bosco	Arch. Luigino Gennaro	Arch. Luigino Gennaro

ESTRATTO AEROFOTOGRAMMETRICO

AREA LOCALIZZAZIONE STATUE
OGGETTO DI INTERVENTO

STATUE OGGETTO DI INTERVENTO CON 4^ LOTTO

STATUE OGGETTO DI INTERVENTO CON 3^ LOTTO

STATUE GIA' RESTAURATE – LOTTI 1^ E 2^

Documento firmato da:
DOMENICO SALVATORE
LO BOSCO
COMUNE DI

Scala : varie